



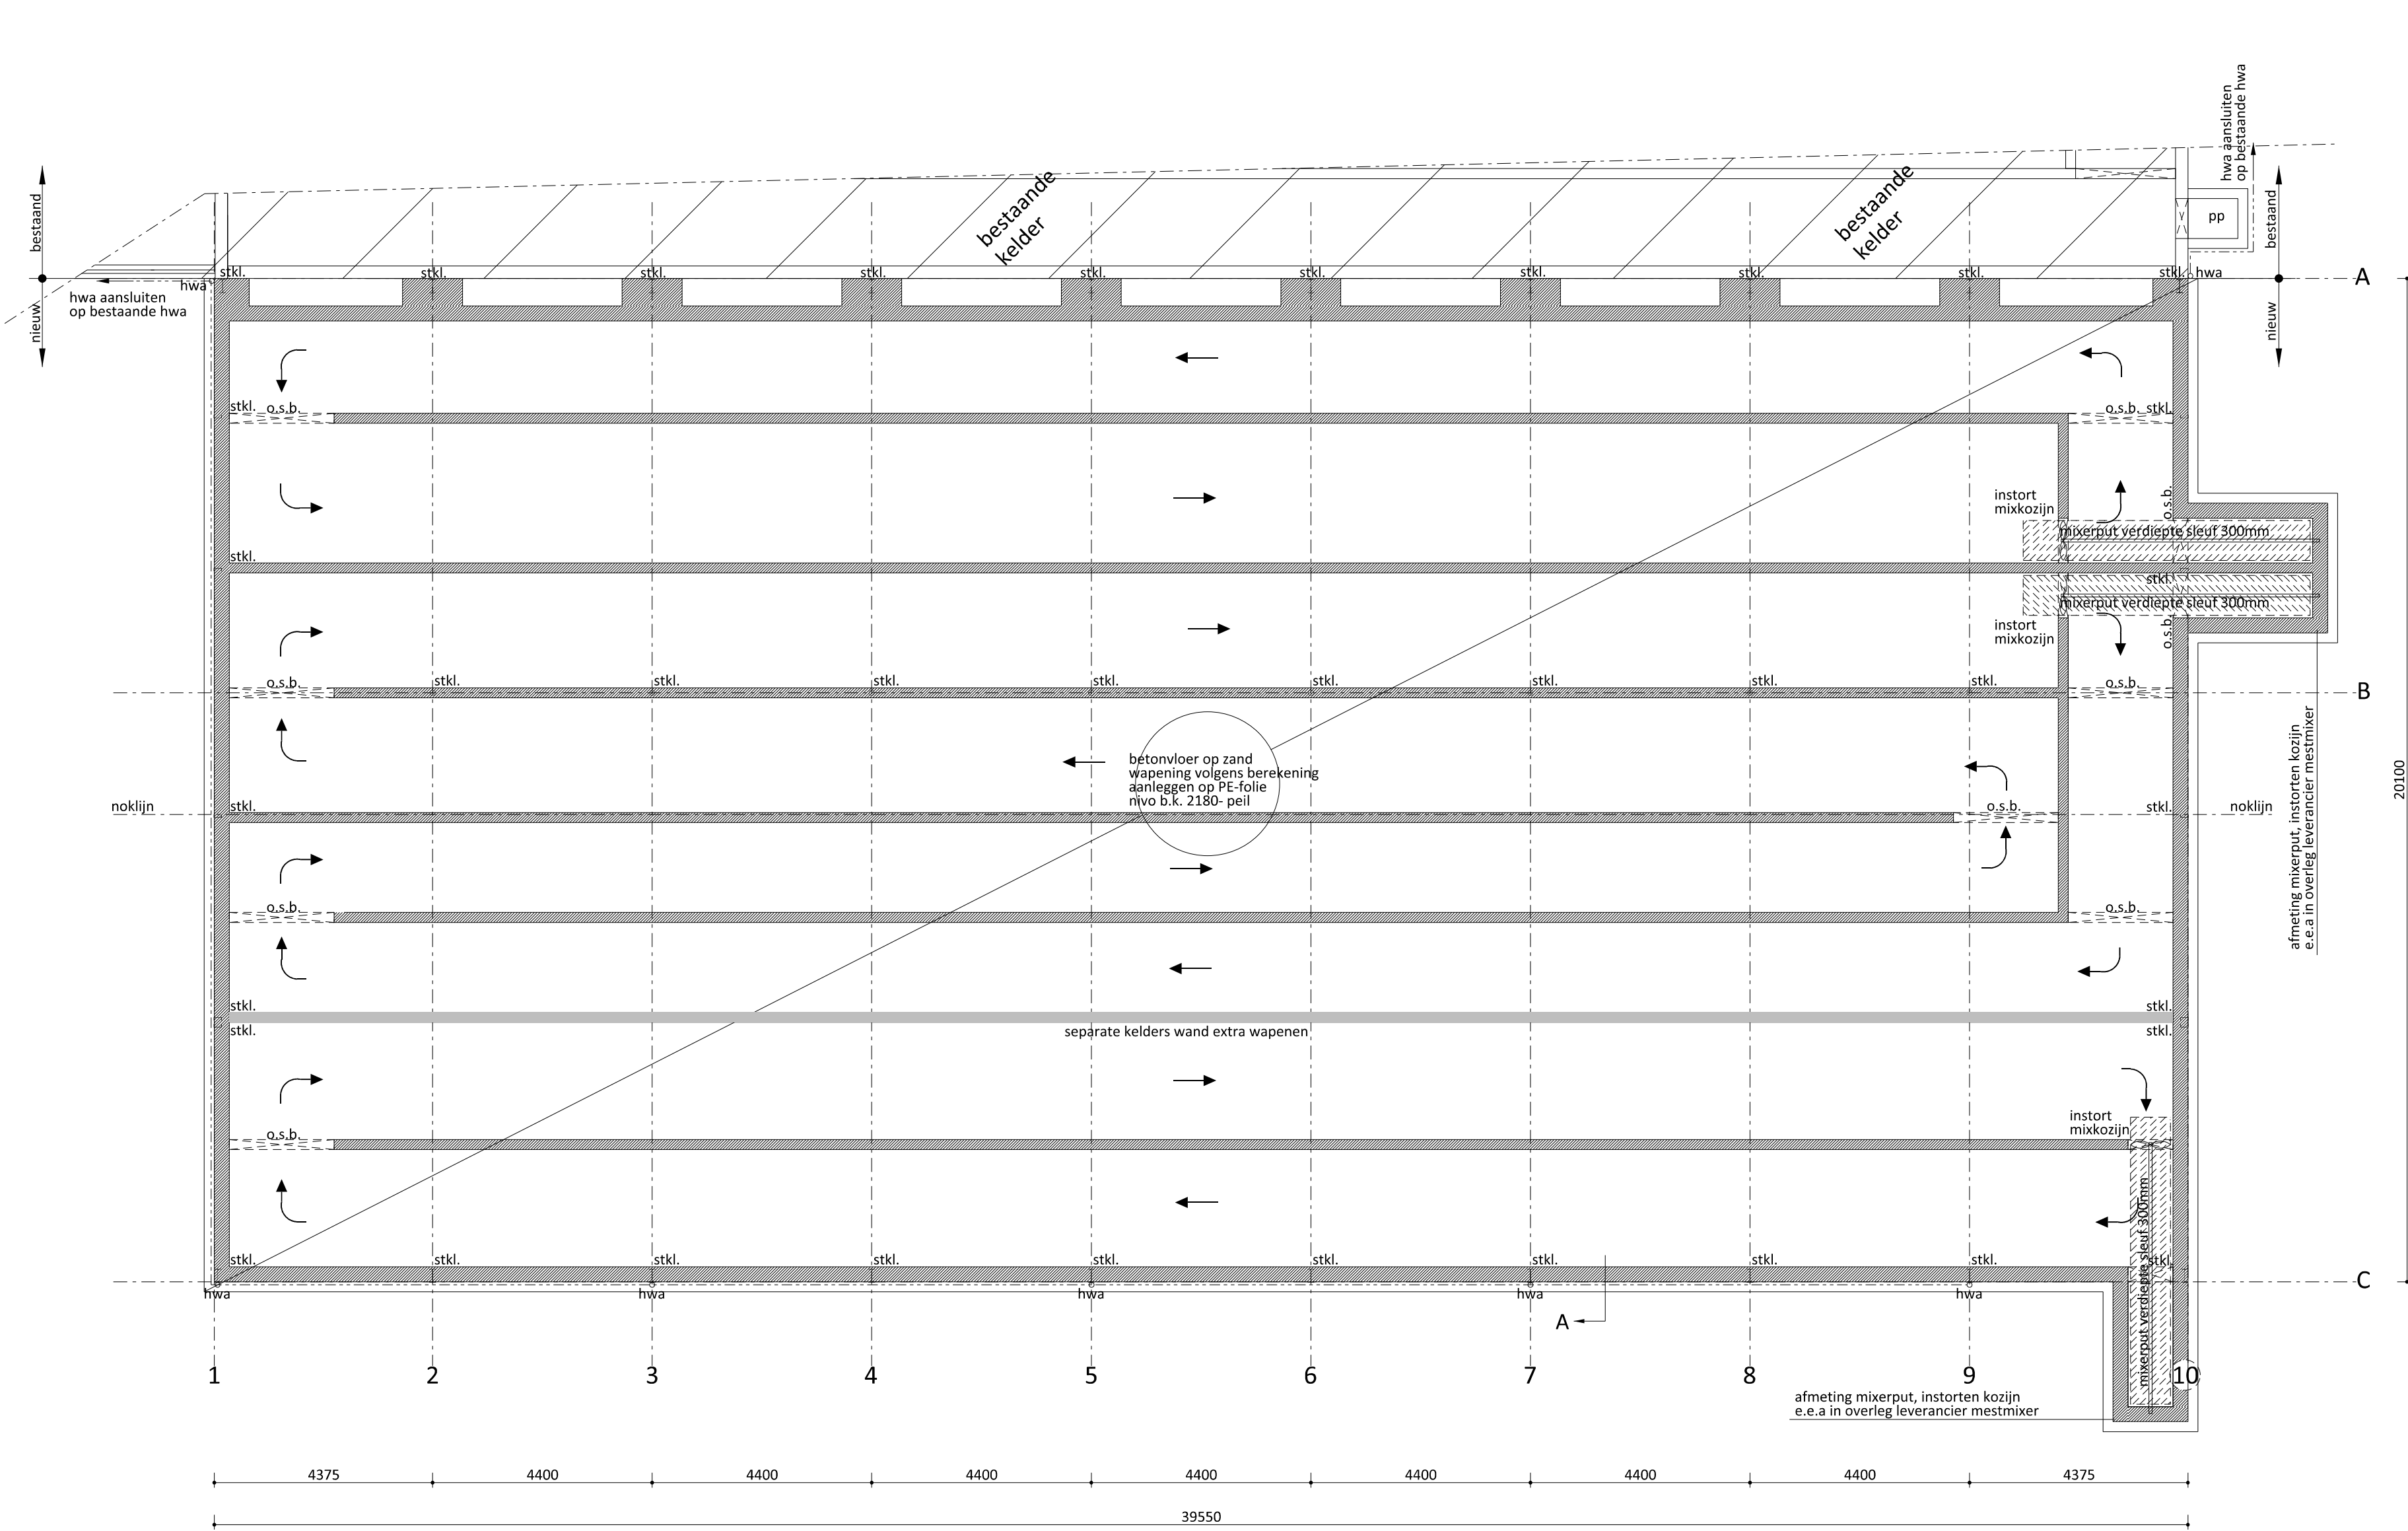

Puttenplan

o.s.b. = ondereisbalk
stkl. = stalen kolom
hwa = hemelwaterafvoer

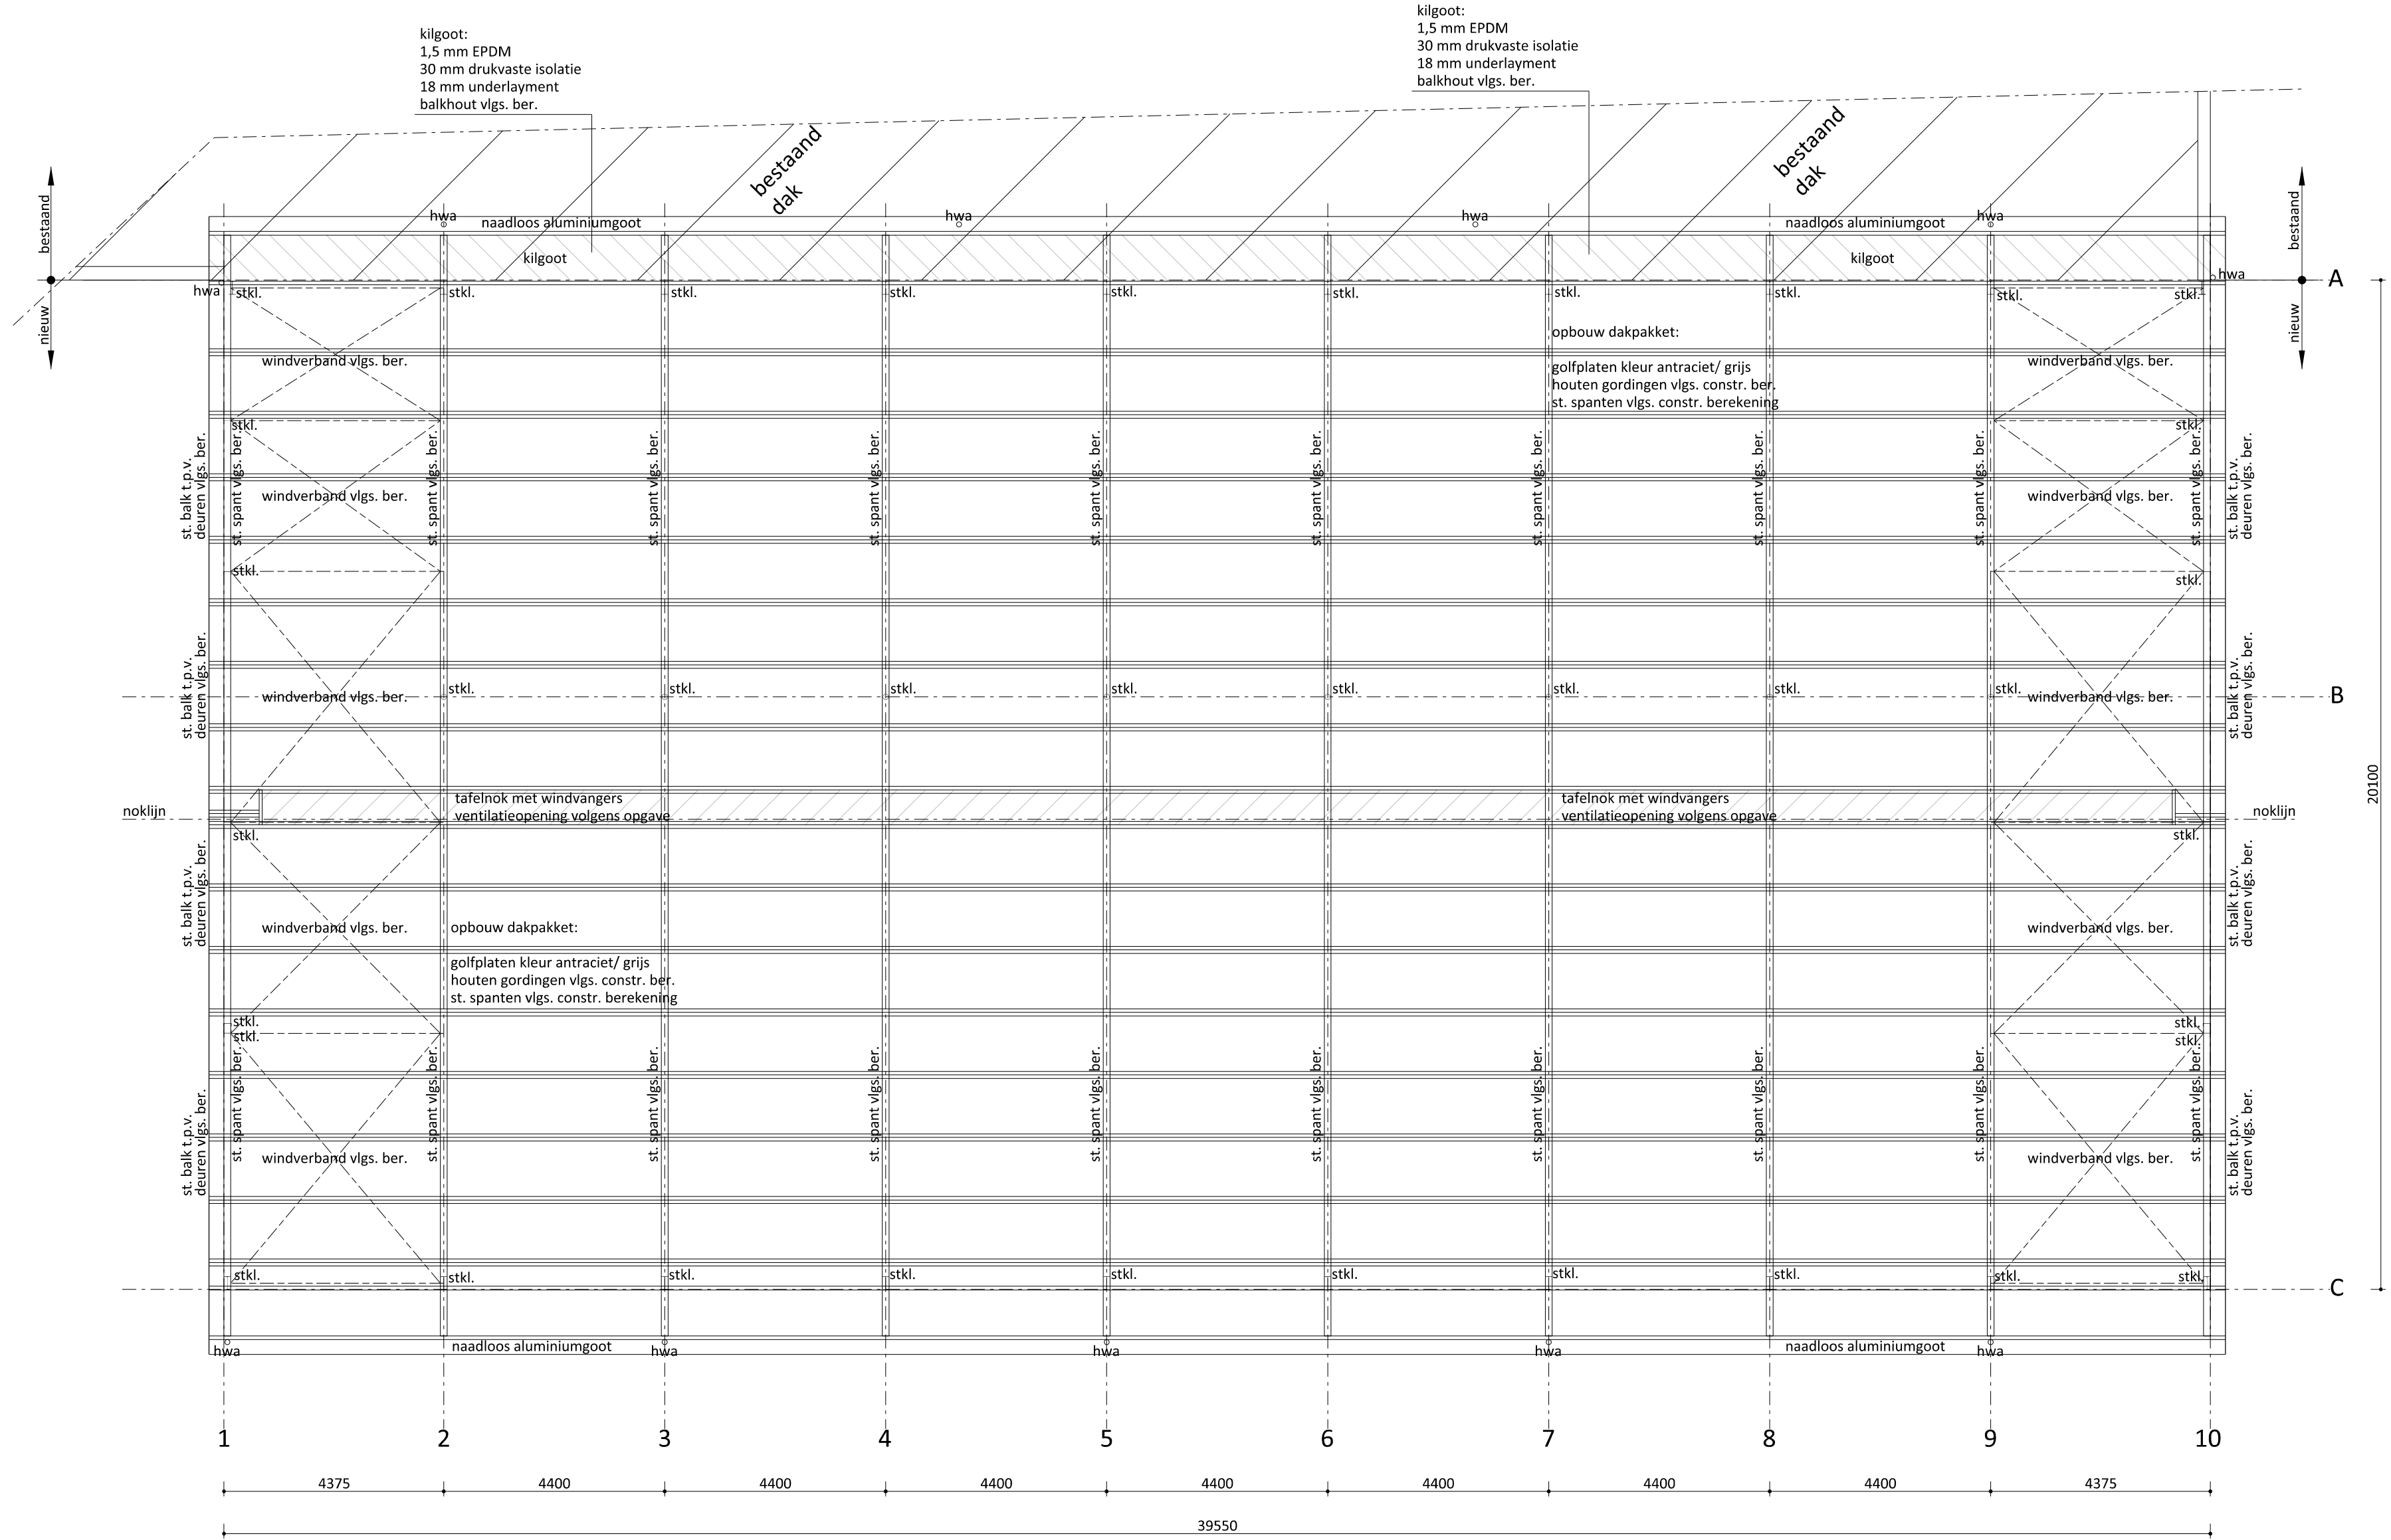


Kapplan

stkl. = stalen kolom
hwa = hemelwaterafvoer

Plan:Aanvraag Omgevingsvergunning (verbouw ligboxenstal)

Opdrachtgever: Klein Geltink
Veengoot 10
7025 CX HALLE

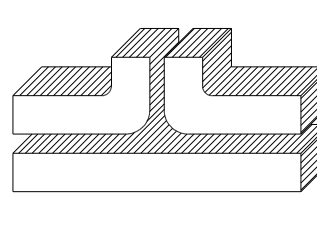 **wopereis** staalbouw bv
POSTBUS 463 • 1000 AL DOETINCHEM
TEL.: 0314-335941 FAX 0314-345005
INTERNET: WWW.WOPEREIS.NL
FABRIEKSTRAAT 33 DOETINCHEM
EMAIL: INFO@WOPEREIS.NL

TEKENING NO.:

2/2

Datum: 12-02-2015
Schaal: 1:100
Get: EG

WERKNUMMER:

BO-GELTIN1