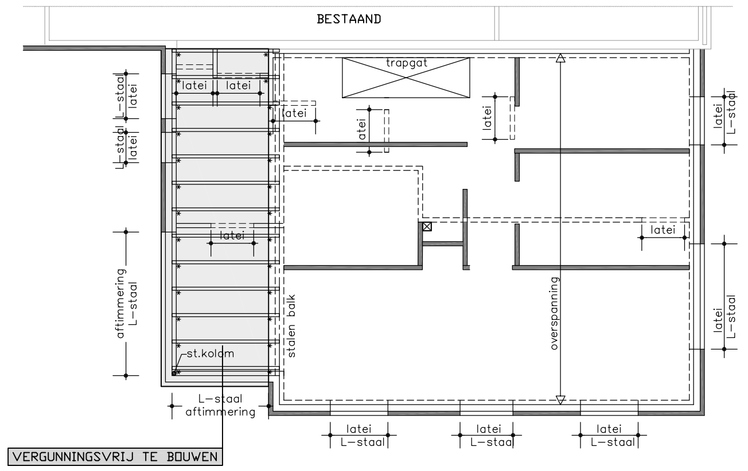

PLATDAK
dakbedekking
isolatie Rc=3,5
vloerplaten dik 19 mm
balklaag volgens berekening
rachelwerk
gipsplafond

VERDIEPINGSVLOER
cementdekvloer dik 60 mm
breedplaatvloer dik 240 mm
belasting uit wanden, vloer en kap
verdiepingsvloer volgens berekening fabrikant / constructeur
betonlateien volgens berekening leverancier
L-stalen boven buitenkozijnen volgens berekening constructeur

verdiepingsvloer

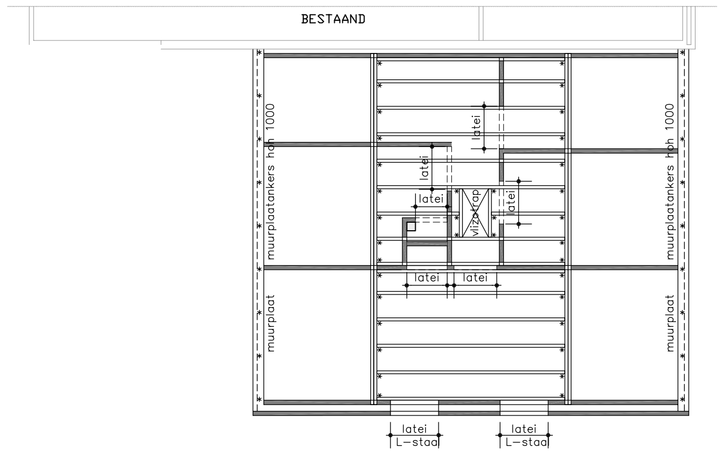

PLAFONDHANGERS
vloerplaten dik 19 mm
randliggers volgens berekening
balklaag volgens berekening
rachelwerk
gipsplafond

plafondhangers

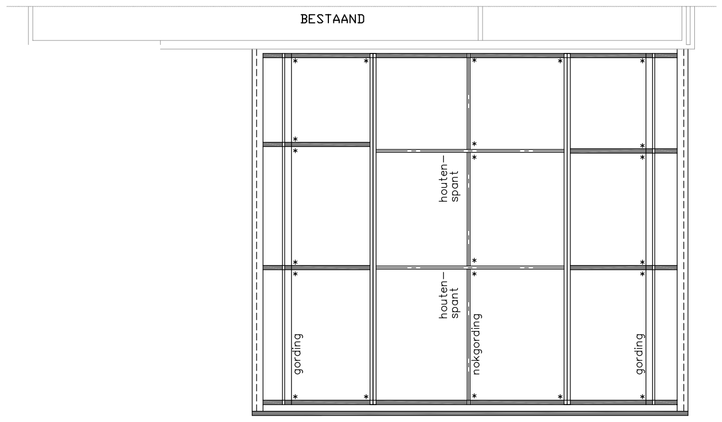

KAPPLAN
pannen
panlatten 22x50 mm
isobouw Silmfix 3,5 3/3L Rc= 3,5
gordingen volgens berekening
* = gording- c.q. muurplaatanker

kapplan

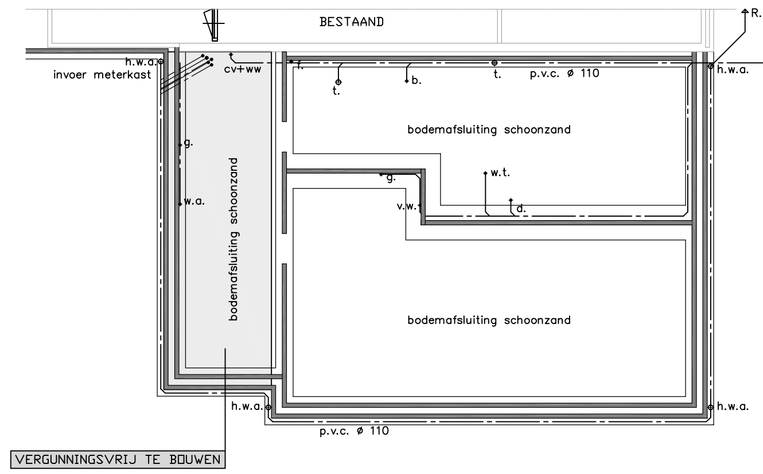

rioolaansluitingen (volgens NEN 3215, tabel 1)		staande leidingen	liggende leidingen
h.w.a.	hemelwaterafvoer	ø80	
o.s.	ontstoppingsstuk		
t.	toiletafvoer	ø110	ø110
st.l.	standleiding	ø110	
bel.	beluchting st.l.	ø90	
sp.	schrobputafvoer	ø75	ø75
g.	gootsteenafvoer	ø50	ø75
u.g.	uitstortgootsteen	ø50	ø75
w.t.	wastafelafvoer	ø50	ø50
b.	badafvoer	ø50	ø75
d.	douchecafvoer	ø50	ø75
v.w.	vaatwasserafvoer	ø50	ø75
w.a.	wasmachineafvoer	ø50	ø75
v.pl.	vloerplug	ø50	ø75
f.	fonteinafvoer	ø40	ø50
ww.	overstort warm water	ø32	ø40
c.a.	condensafvoer	ø32	ø40
bi.	bidetafvoer	ø50	ø50

STROKEN FUNDERING
fundering volgens berekening constructeur
beton C20/25 XC2
wapening volgens berekening constructeur
pe folie
schoon zand

fundering en riolering

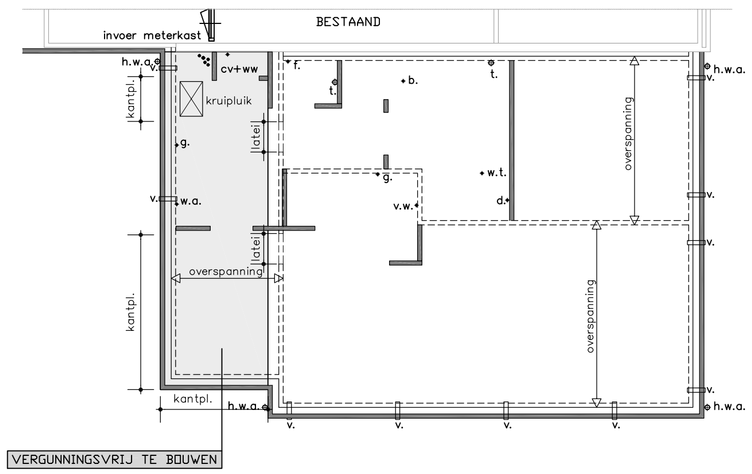

BEGANEGRONDVLOER
cementdekvloer dik 80 mm
p.s. combinatievloer dik 210 mm (170 + 40 mm druklaag)
isolatie Rc=3,5 m2K/W
belasting uit wanden en vloer
beganegrondvloer volgens berekening fabrikant

beganegrondvloer

project : Verbouwing woning	projectnr.:
projectlocatie : Beukenlaan 11a te 7223 KL Baak	bladnr. : Blad 2
onderwerp : Constructietekening Nieuwe toestand	schaal : 1:100
	formaat : ISO A1
opdrachtgever : dhr. H.W.M. Peters, Beukenlaan 11, 7223 KL Baak	getekend: HP 24-10-'14 / gew. C :
	gew. A : / gew. D :
	gew. B : / gew. E :

Menting Bouw BV
Molenenk 22 Tel : 0575-451295 Internet : www.mentingbouw.nl
7255 AX Hengelo (Gld.) Fax : 0575-452522 E-mail : info@mentingbouw.nl

file: M:\Archief Projecten 2014\Peters Beukenlaan Baak\Nieuw\Bestektekening nieuw.dwg

Ontwerpen, schetsen, tekeningen, modellen, enz. blijven eigendom van Menting Bouw BV en mogen, zonder schriftelijke toestemming niet gekopieerd en / of aan derden ter inzage worden gegeven, noch t.b.v. derden worden gebruikt.