
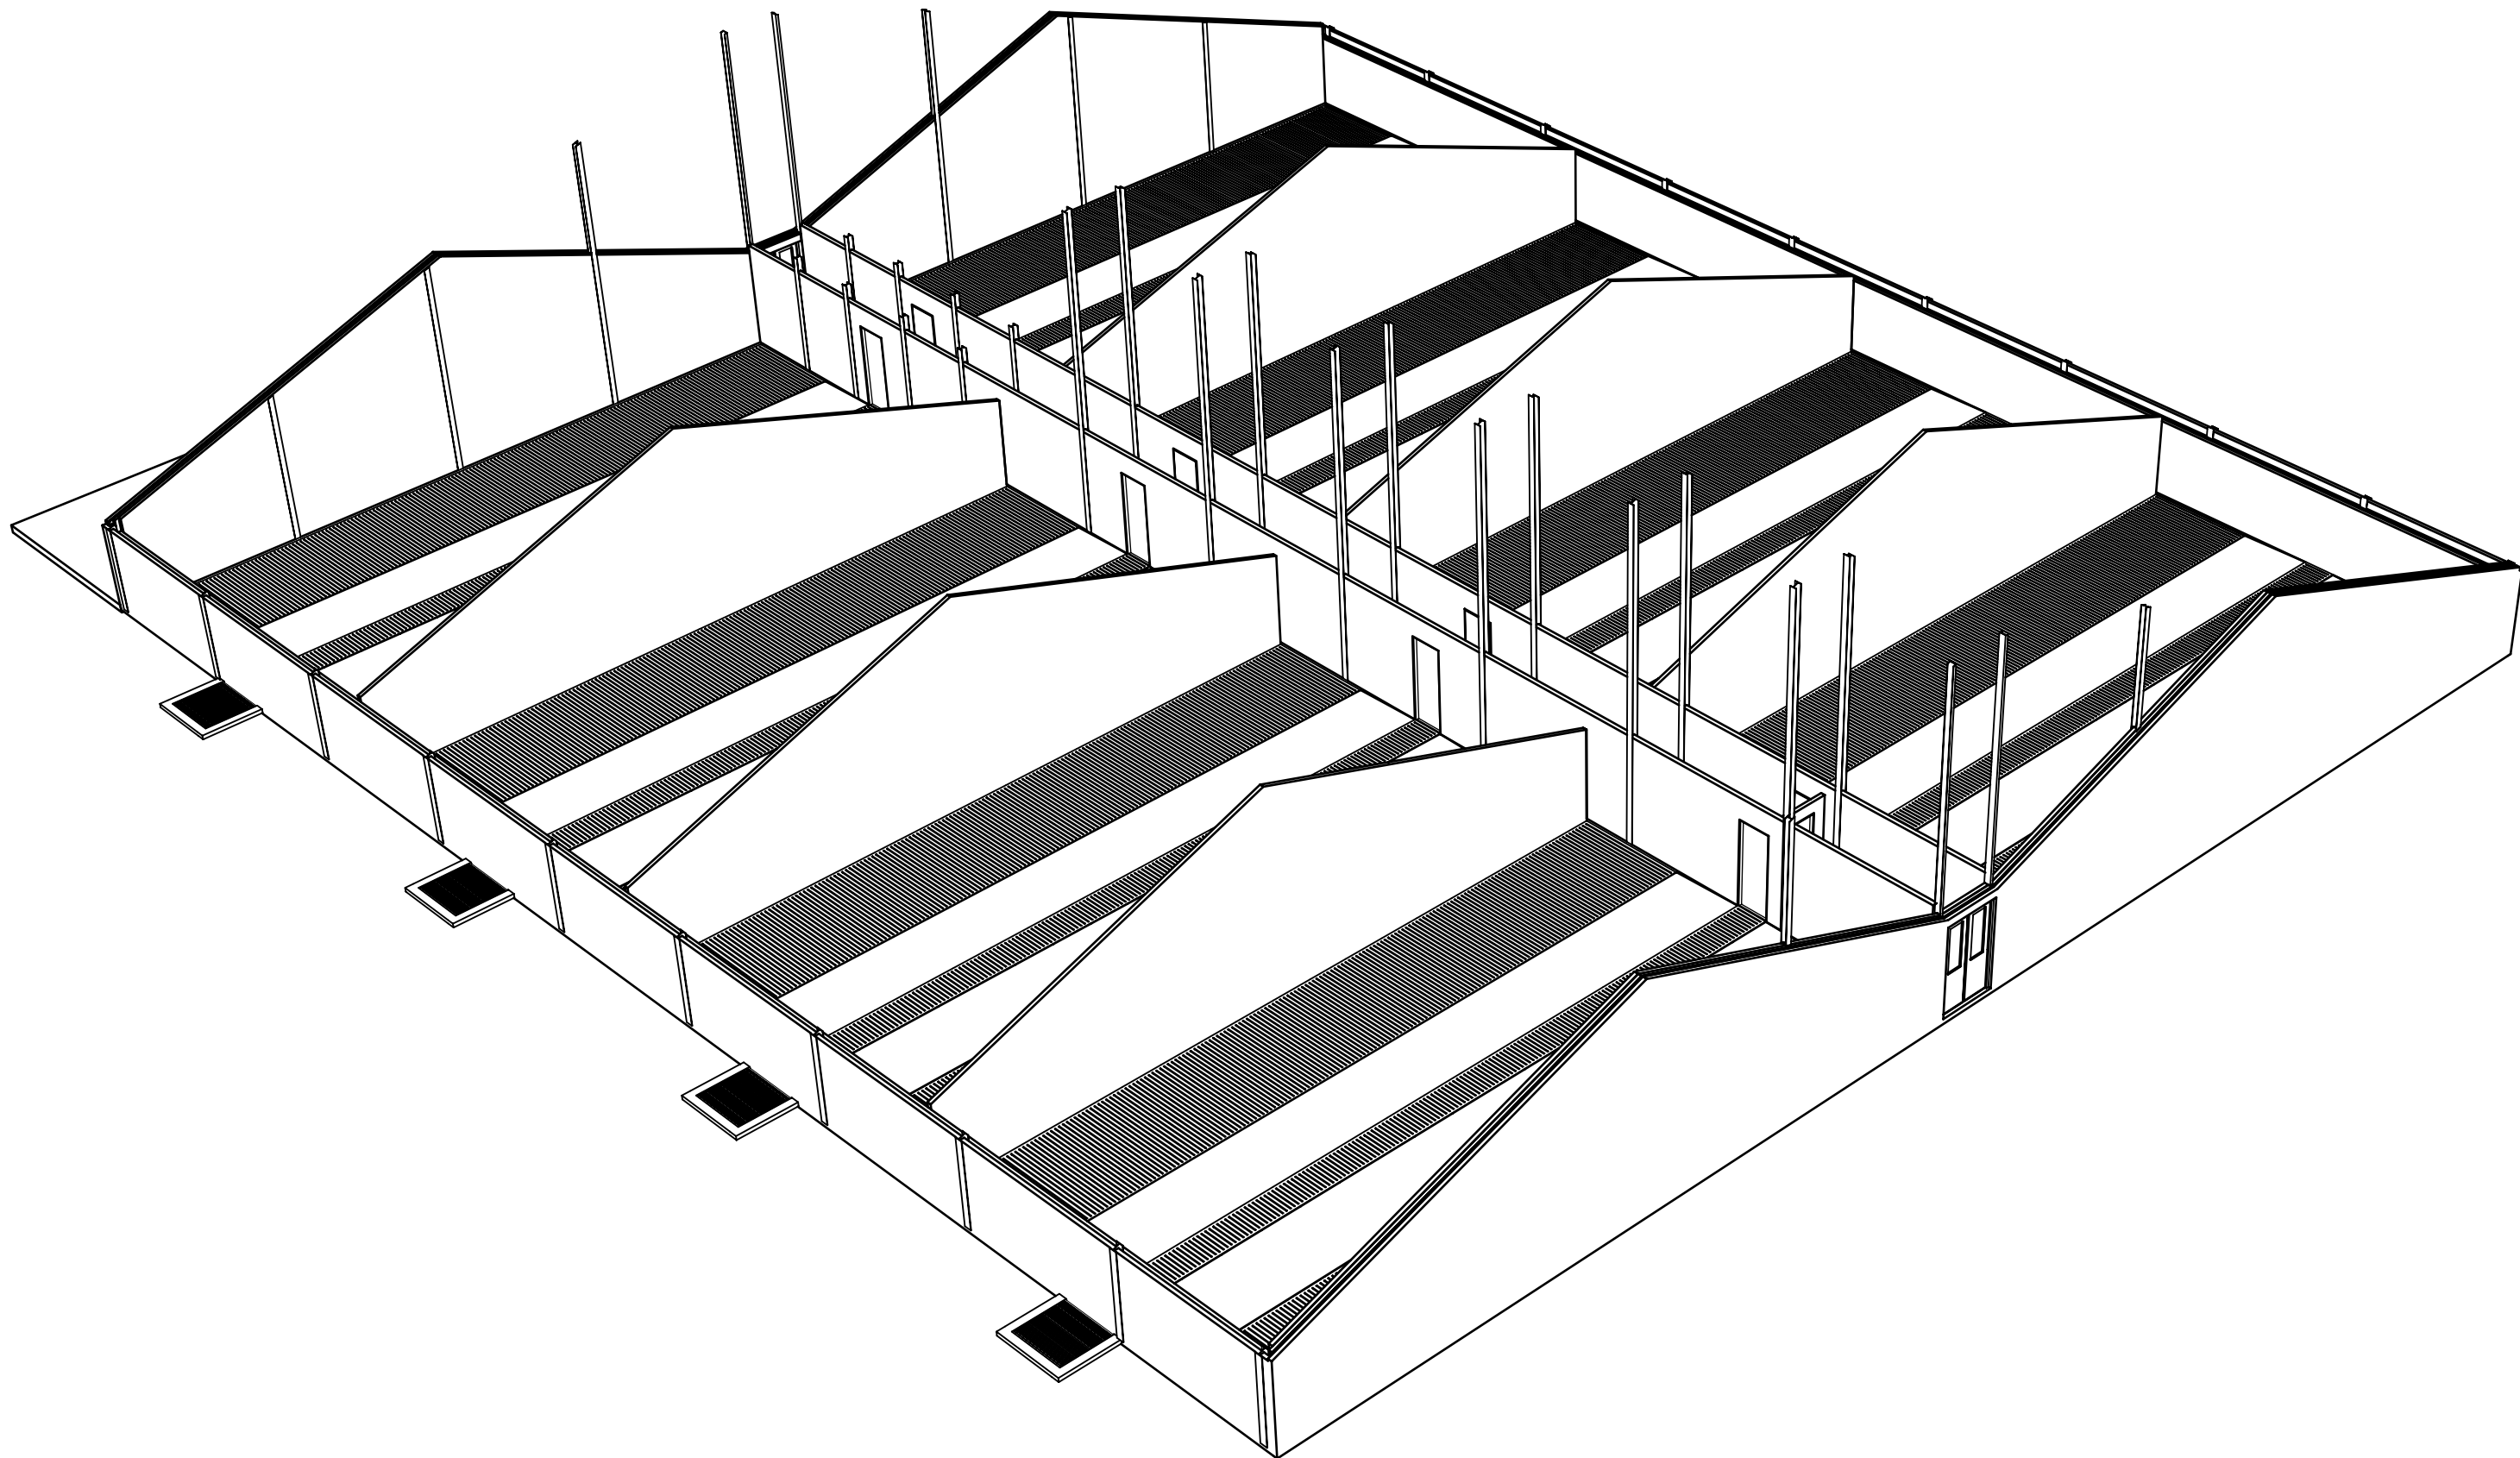
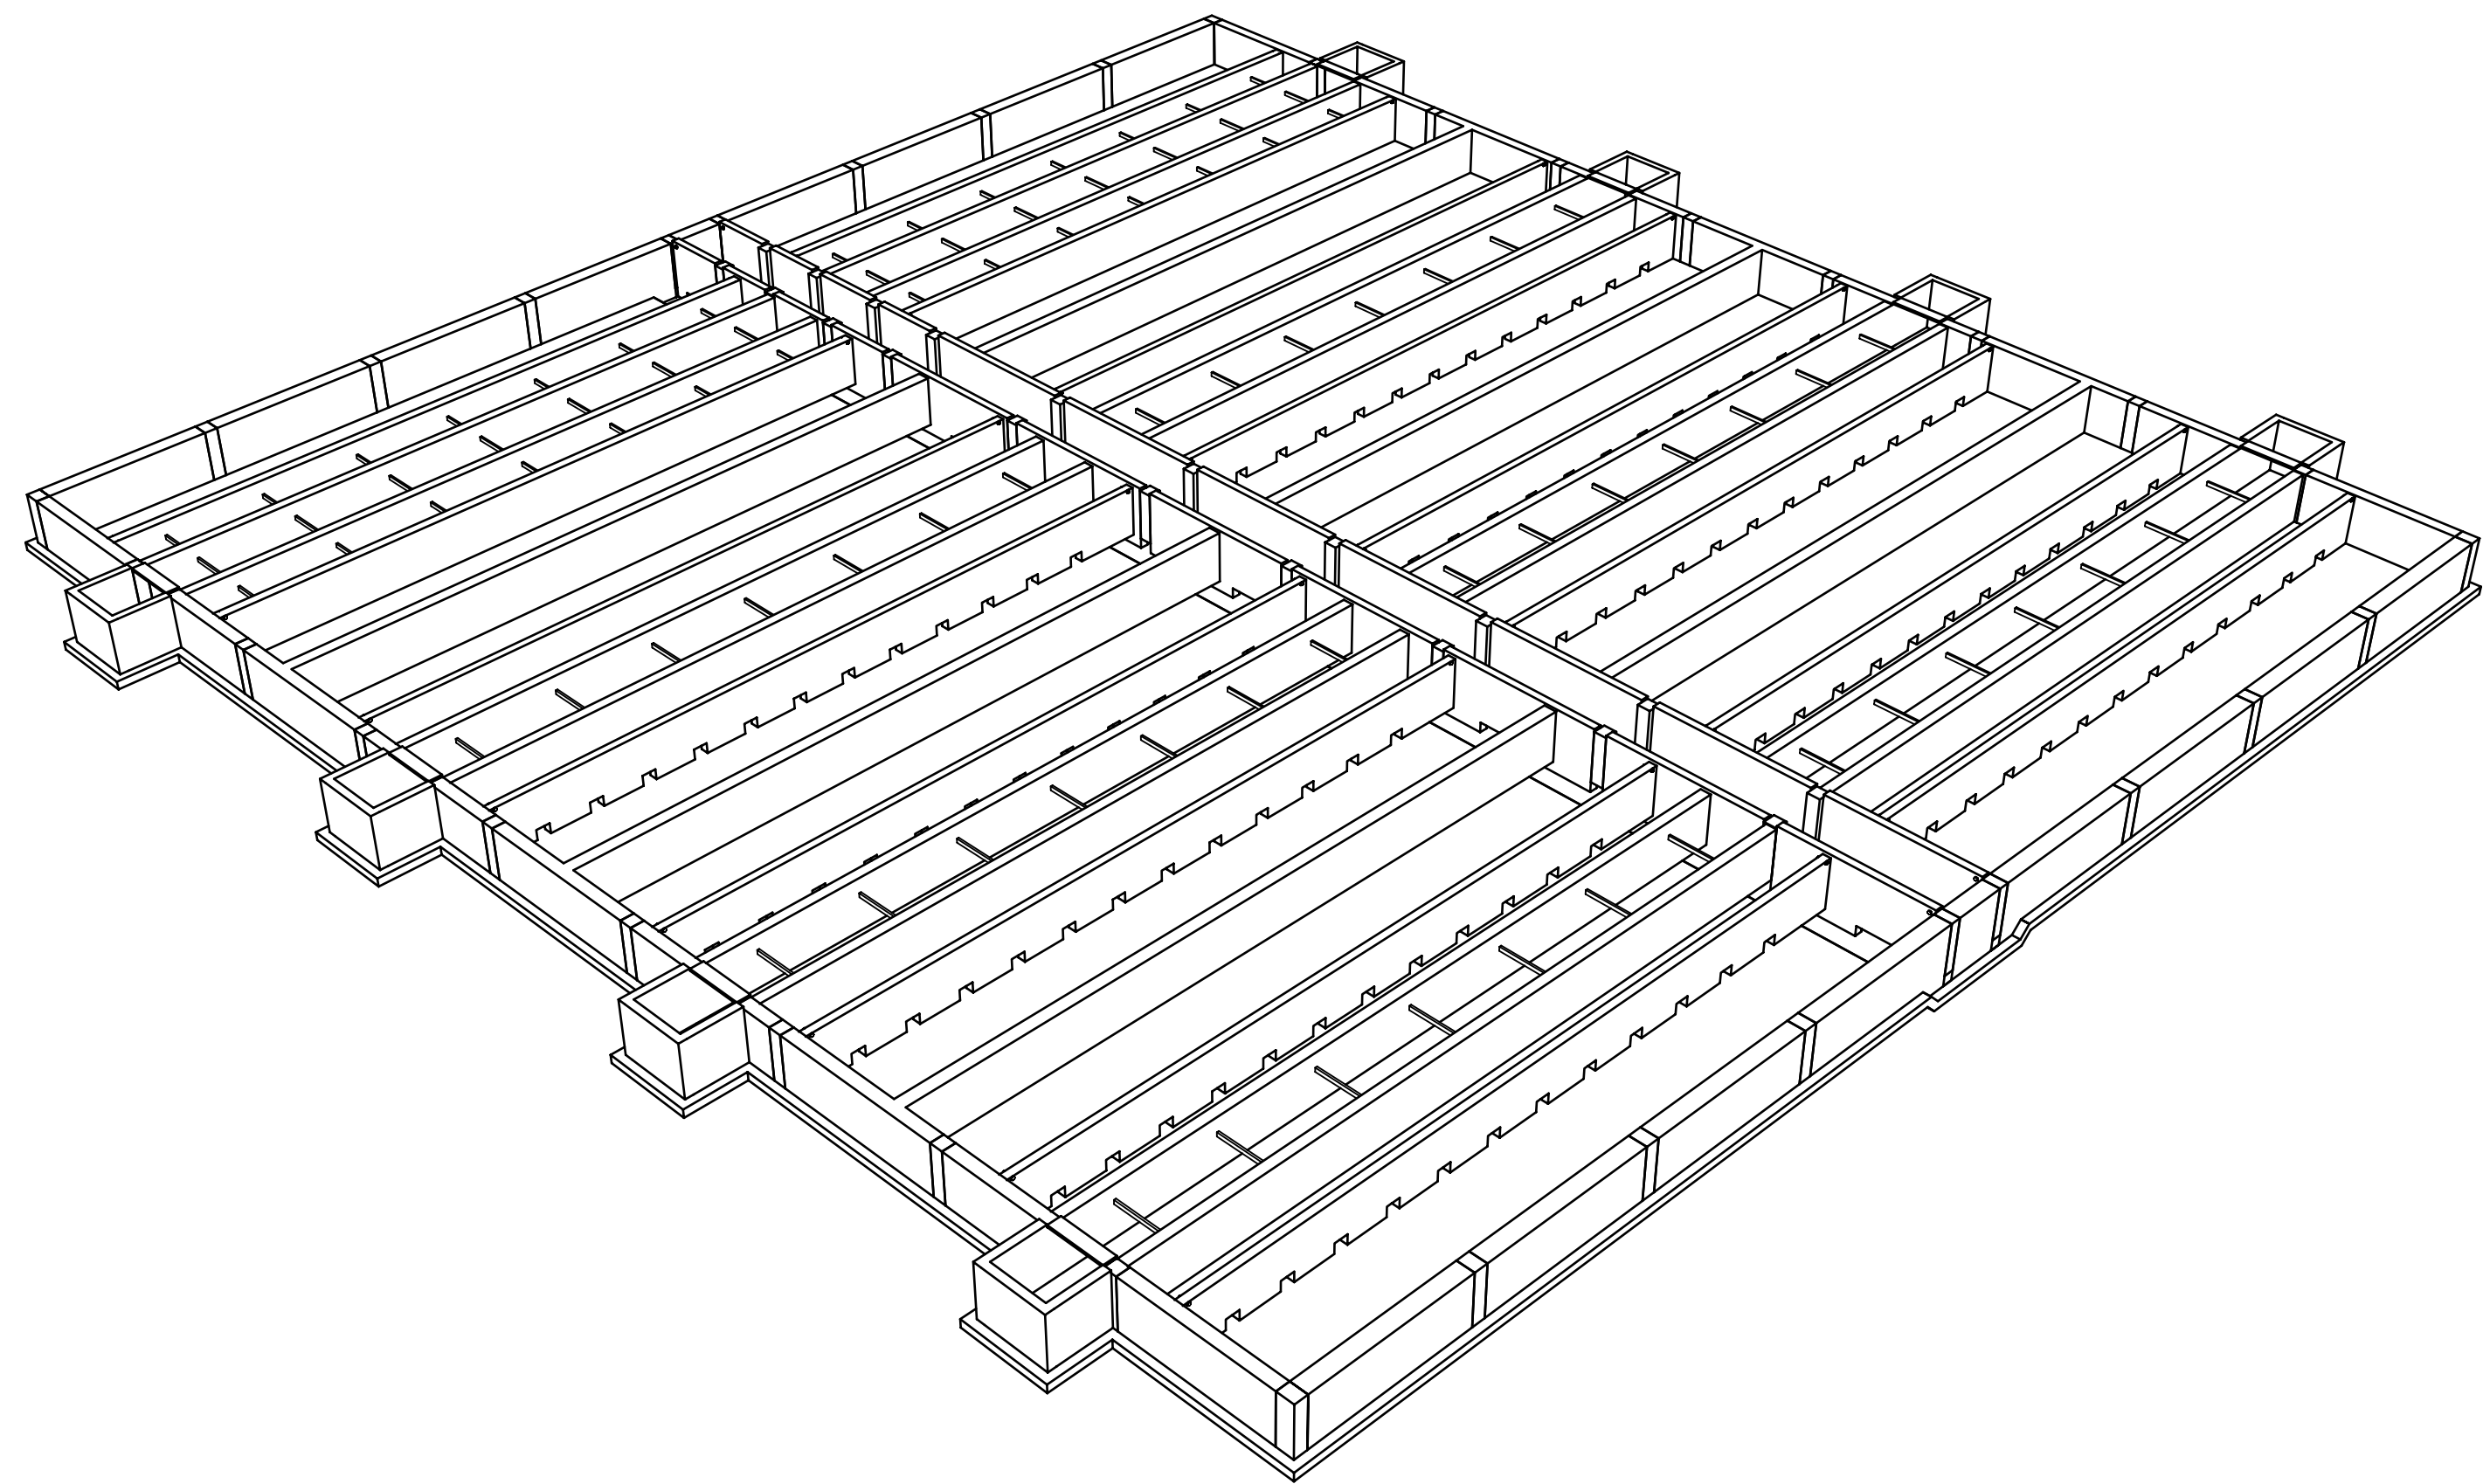
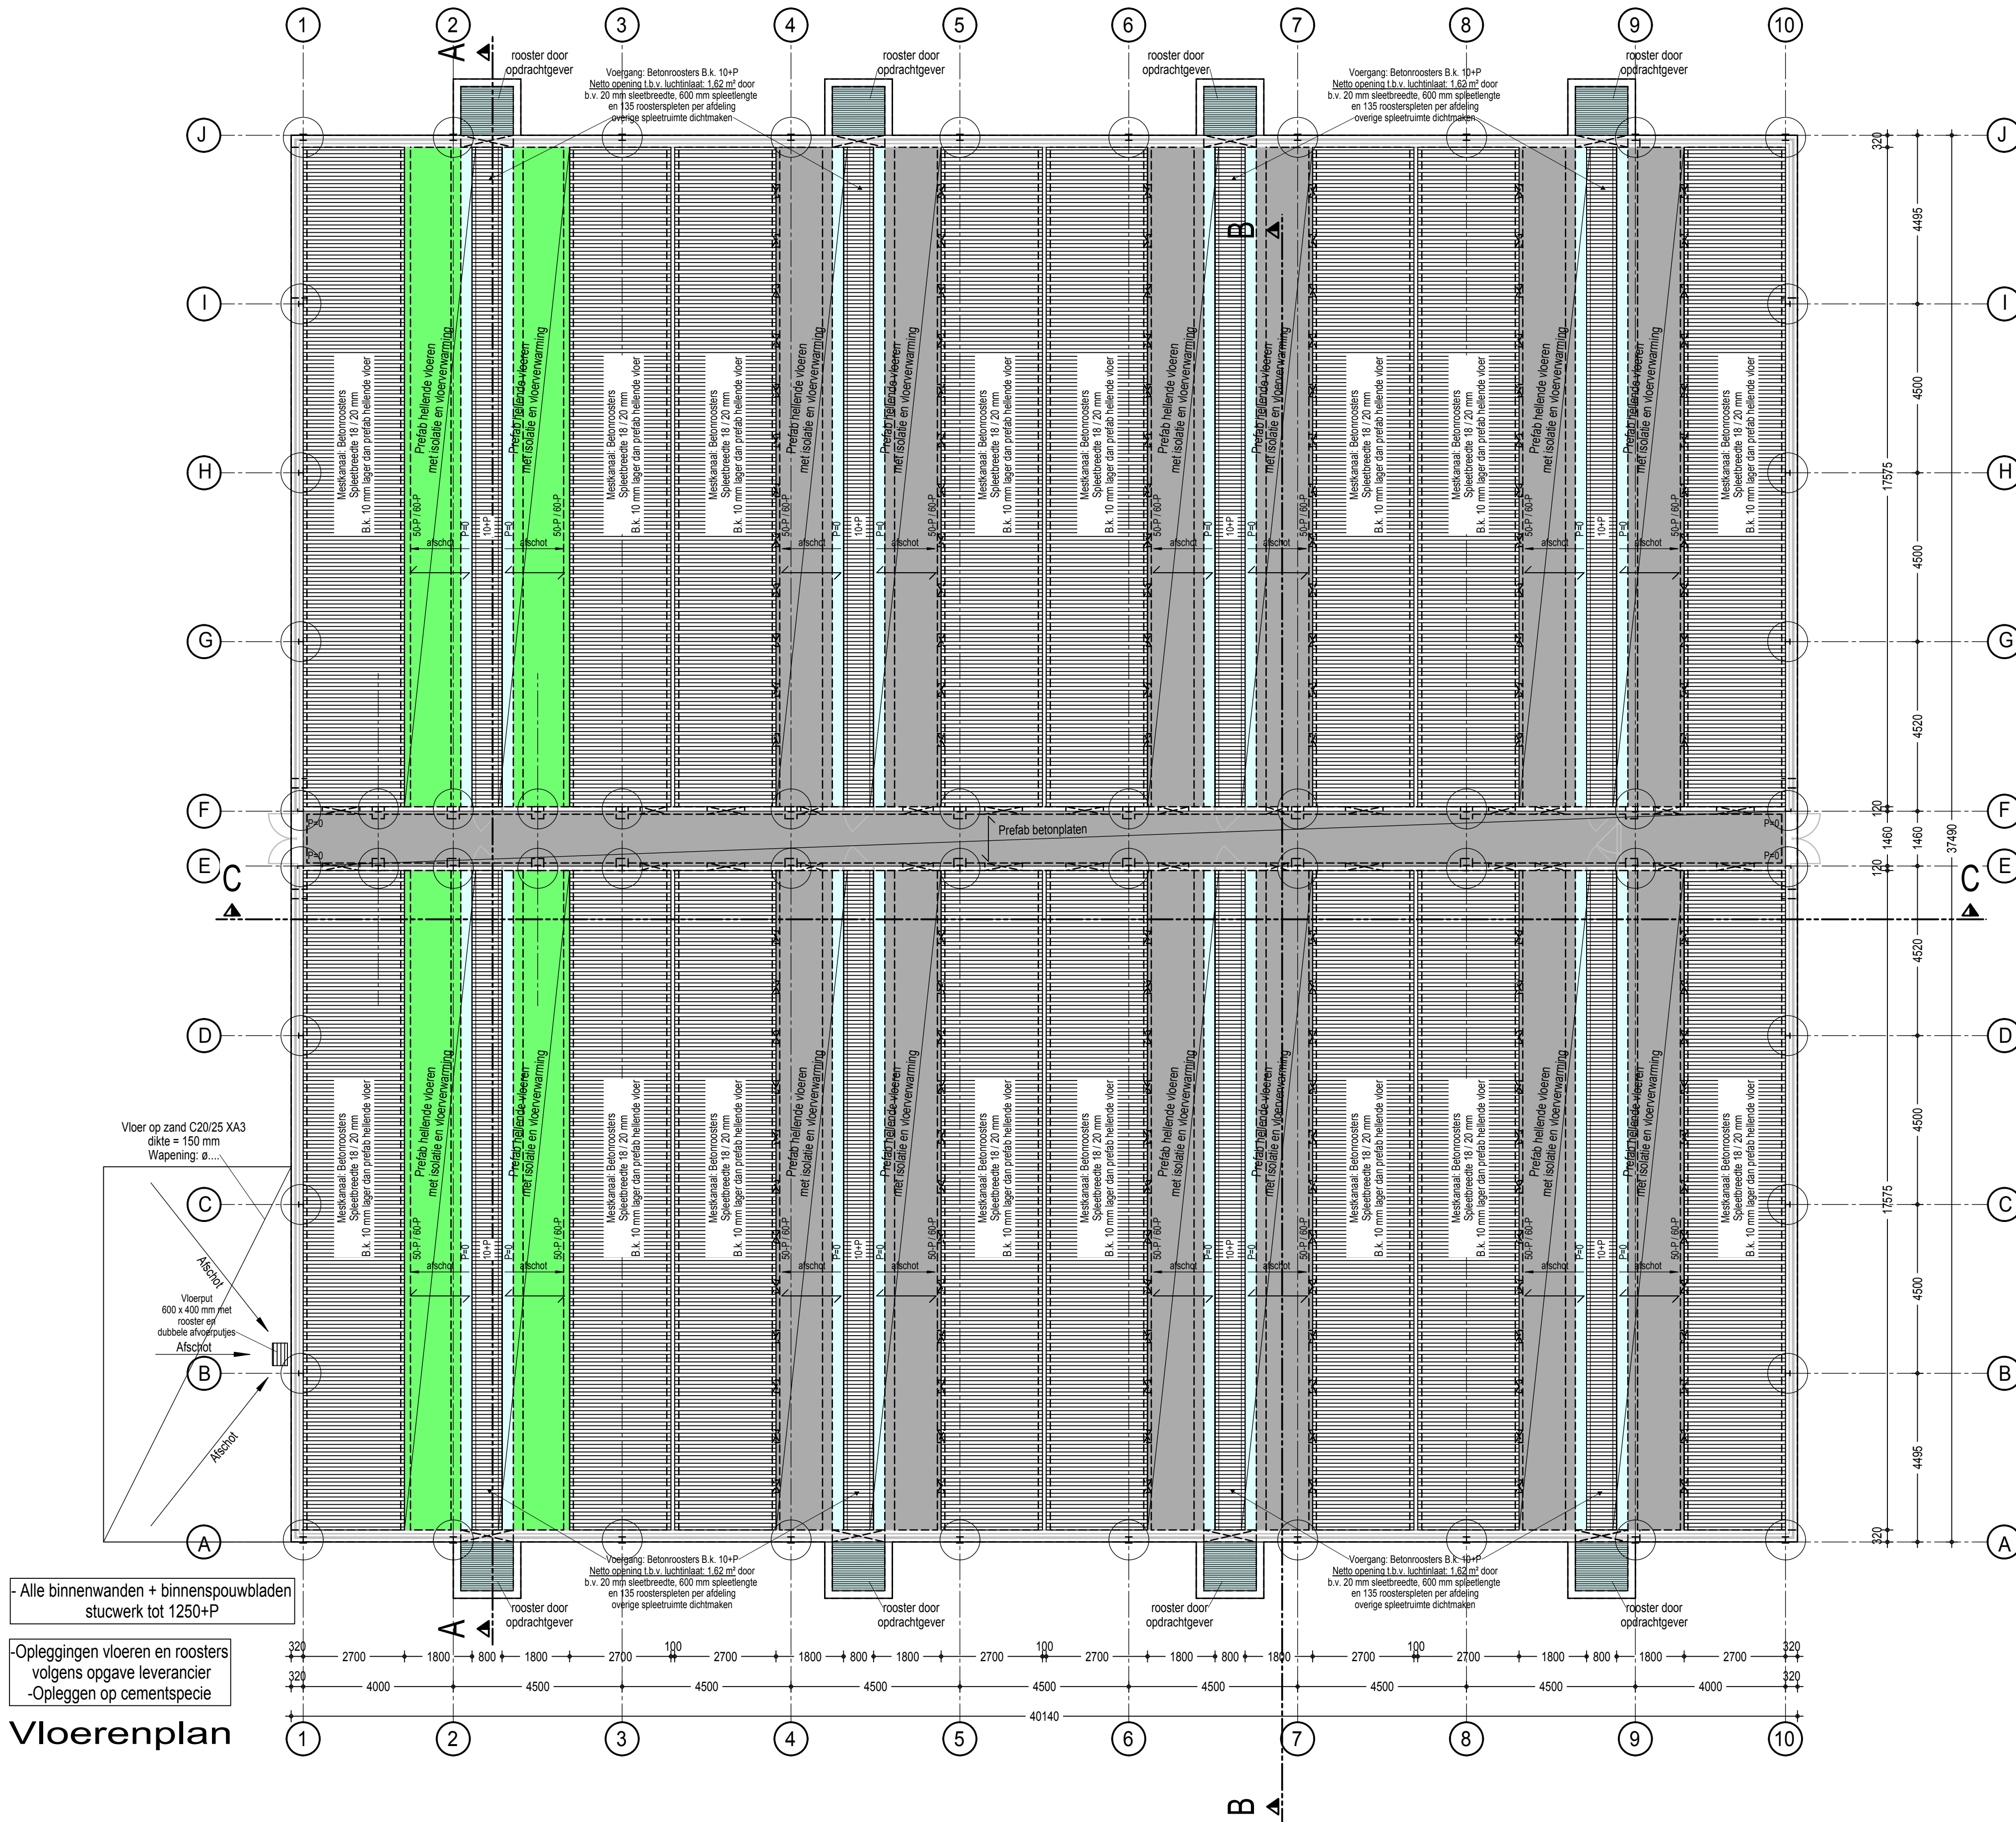


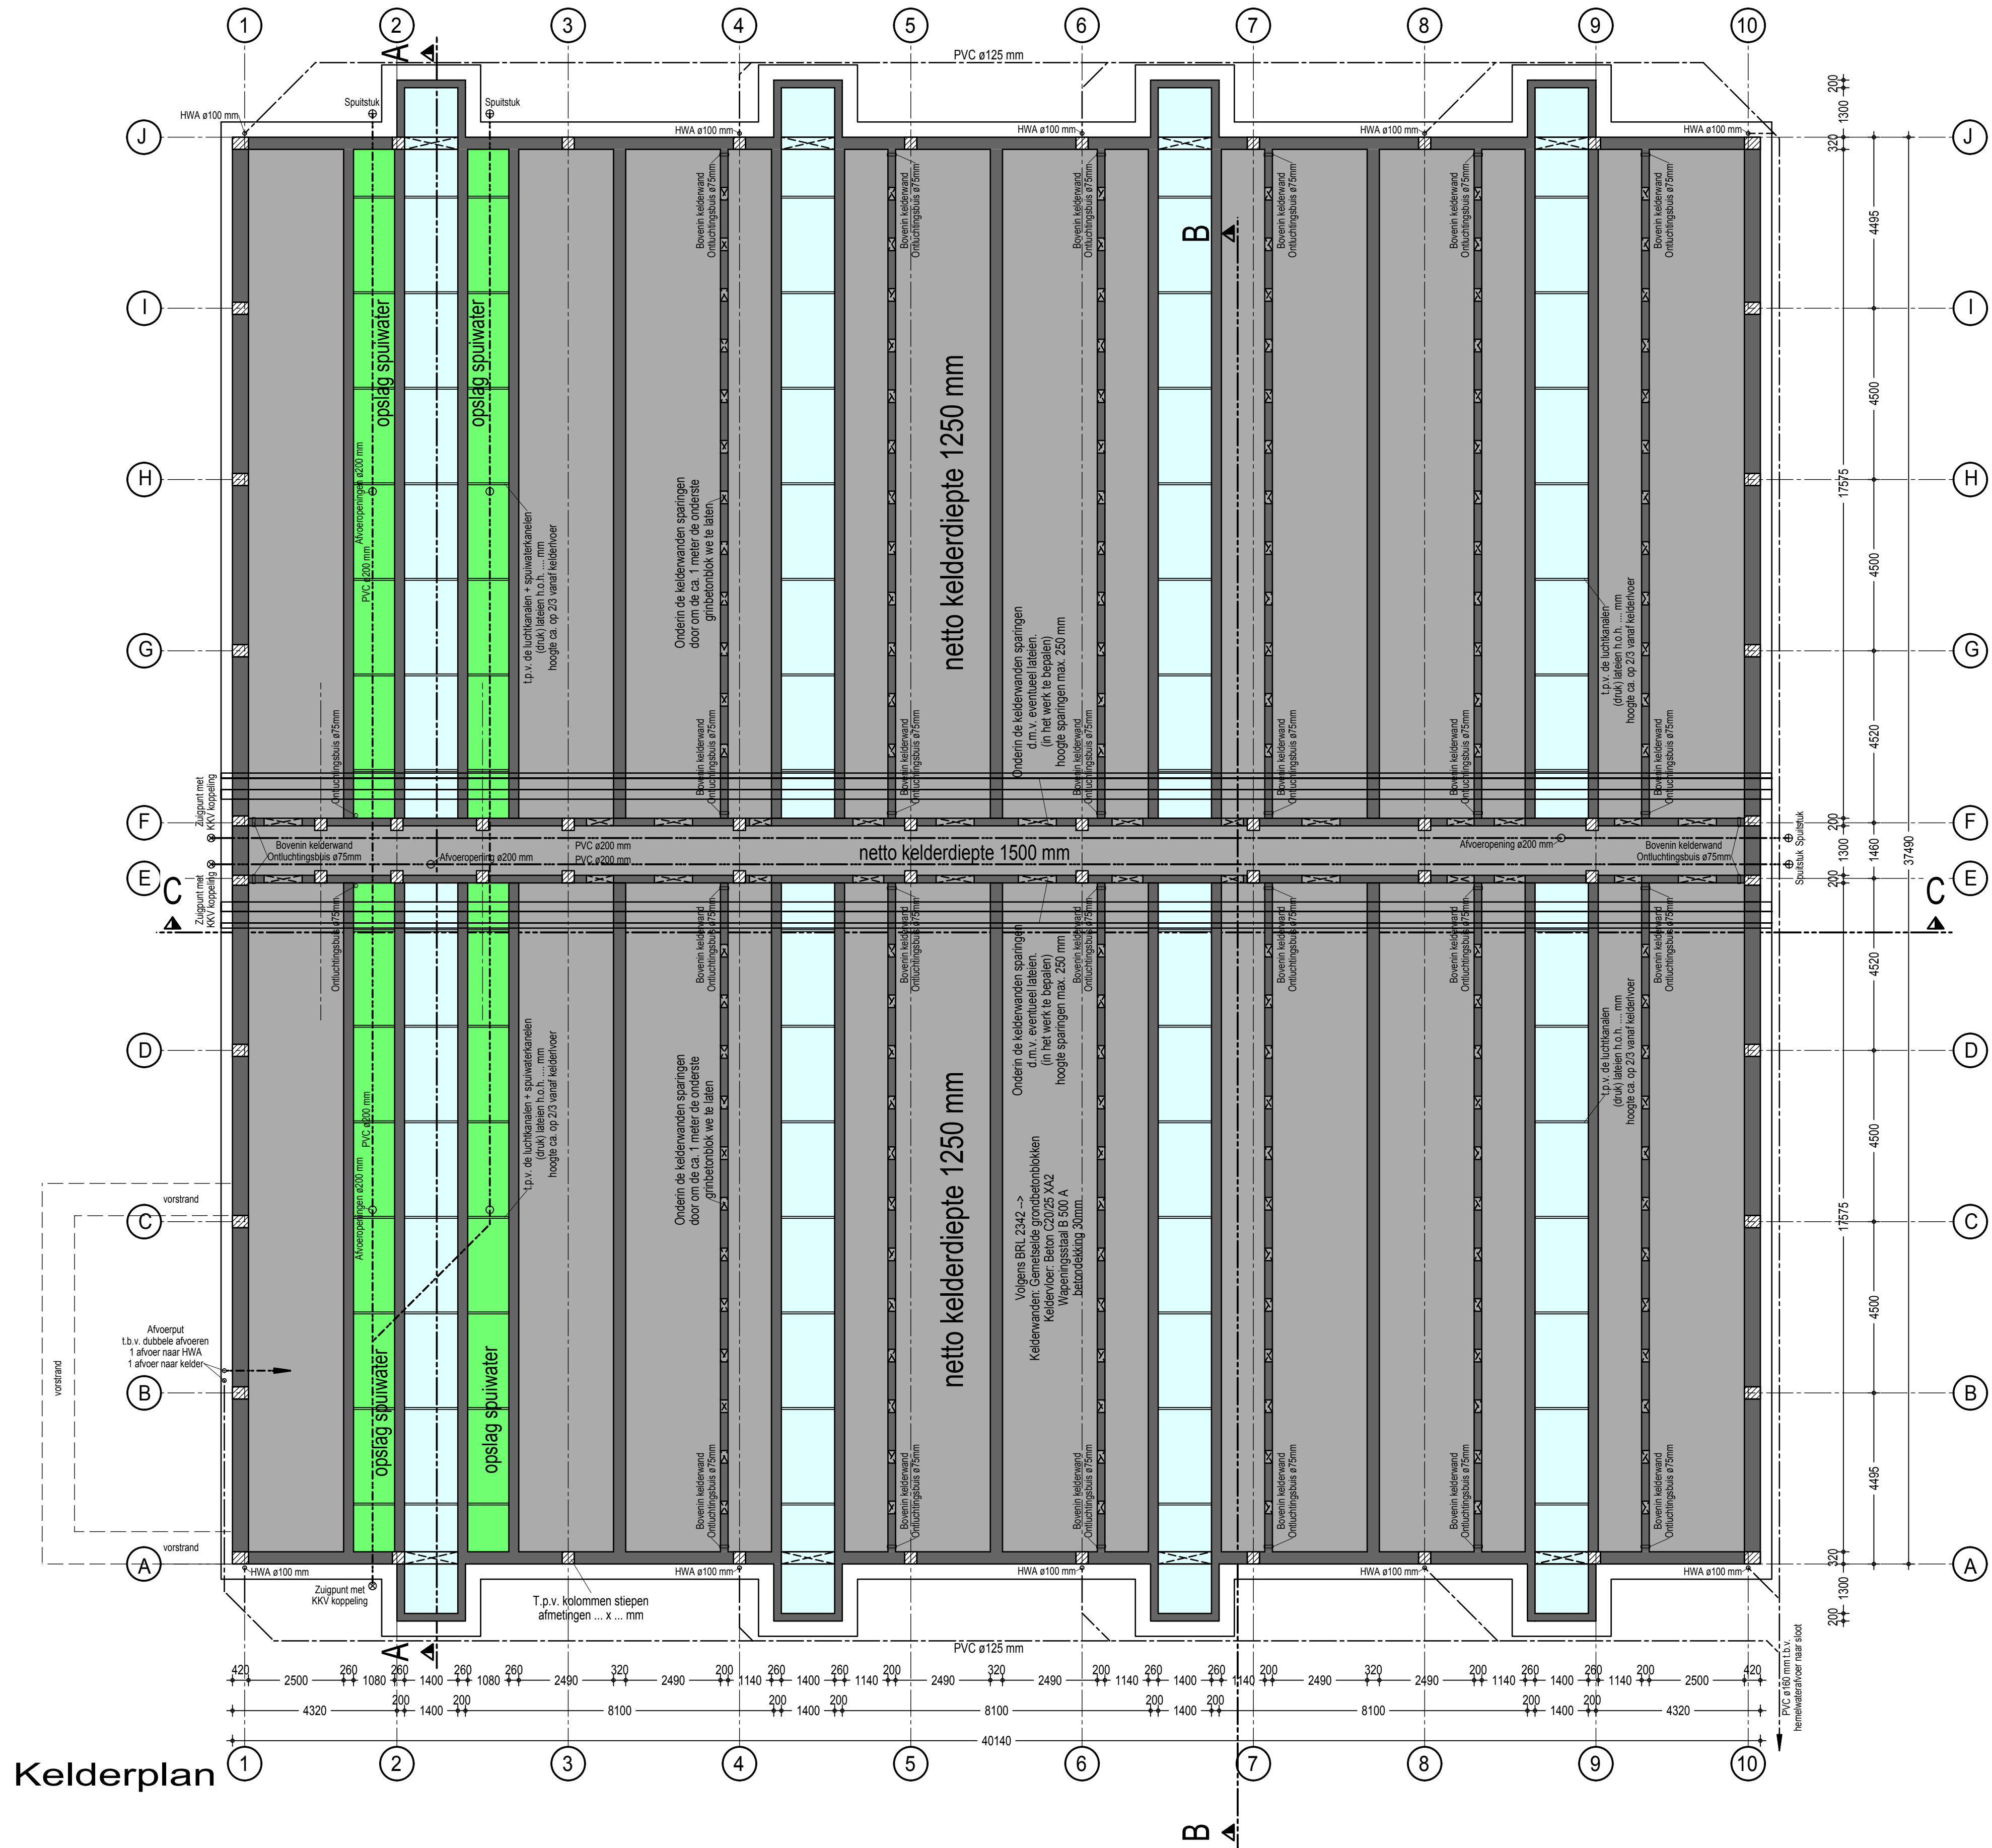

opdrachtgever: Sessink
Moatweg 6
7255 KK Hengelo
telefoon: 0575 - 462127
06 - 12318332

locatie: Bakermarksedijk 9a
7223 KJ Baak

betreft: Omgevingsvergunning (activiteit bouw)
De nieuwbouw van een vleesvarkensstal
Kelderplan, Vloerenplan

Maatvoering in het werk controleren!

projectnummer: 2014-073		
schaal: 1:100	formaat: A 0	datum : 28-11-2014
get. : Thomas	tek.nr.: B-101	d.d.gew.: 04-12-2014
	Pit bouwadvies	09-12-2014
	Dorpsstraat 4a,	11-12-2014
	7156 LL beltrum	13-01-2015
	T 0544-481356	16-01-2015
	W www.pitbouwadvies.nl	
	E info@pitbouwadvies.nl	

Gehele constructie zie/volgens gegevens constructeur

Tekeningen en adviezen van Pit bouwadvies zijn gemaakt op basis van de meest actuele kennis en ervaringen uit onderzoek en praktijk.
Pit bouwadvies is niet aansprakelijk voor schade die voortvloeit uit het gebruik van deze tekeningen en adviezen.
© Copyright Pit bouwadvies