




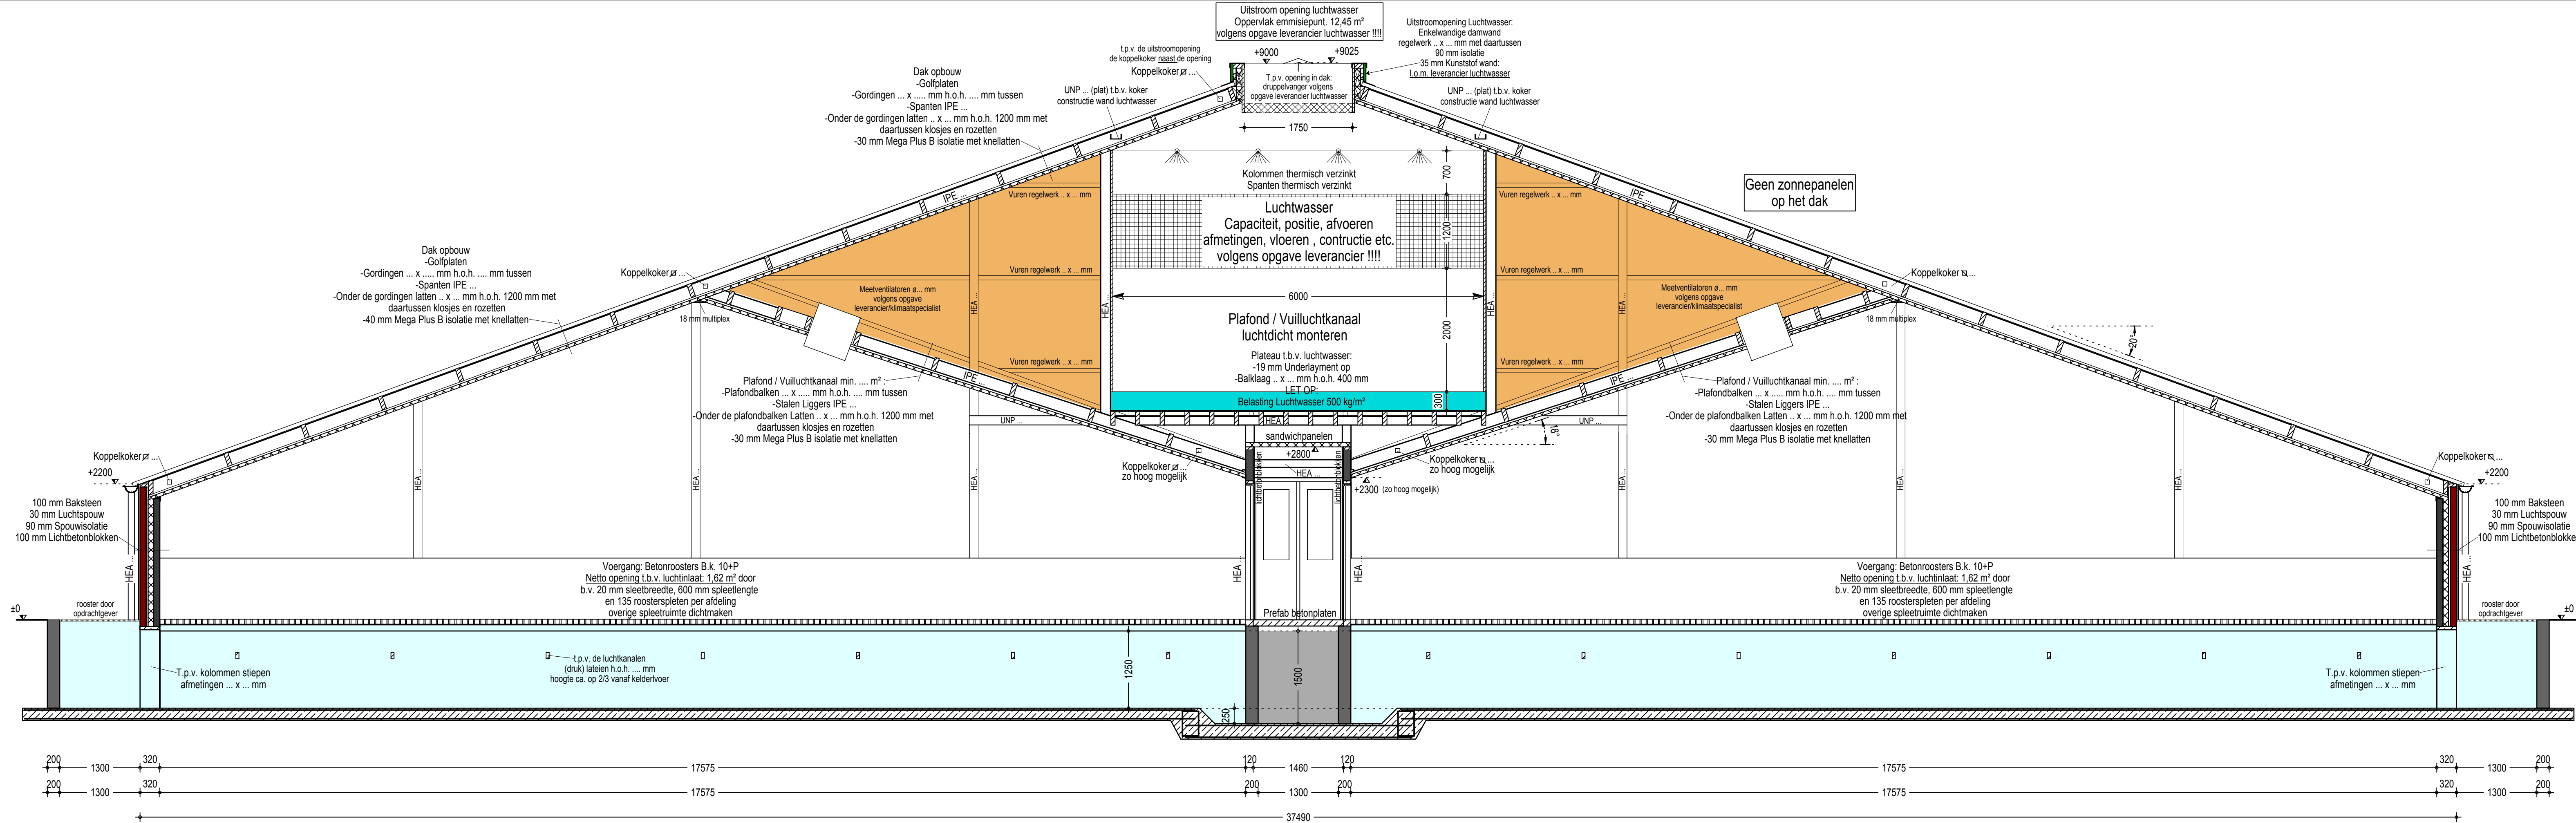


Doorsnede A-A

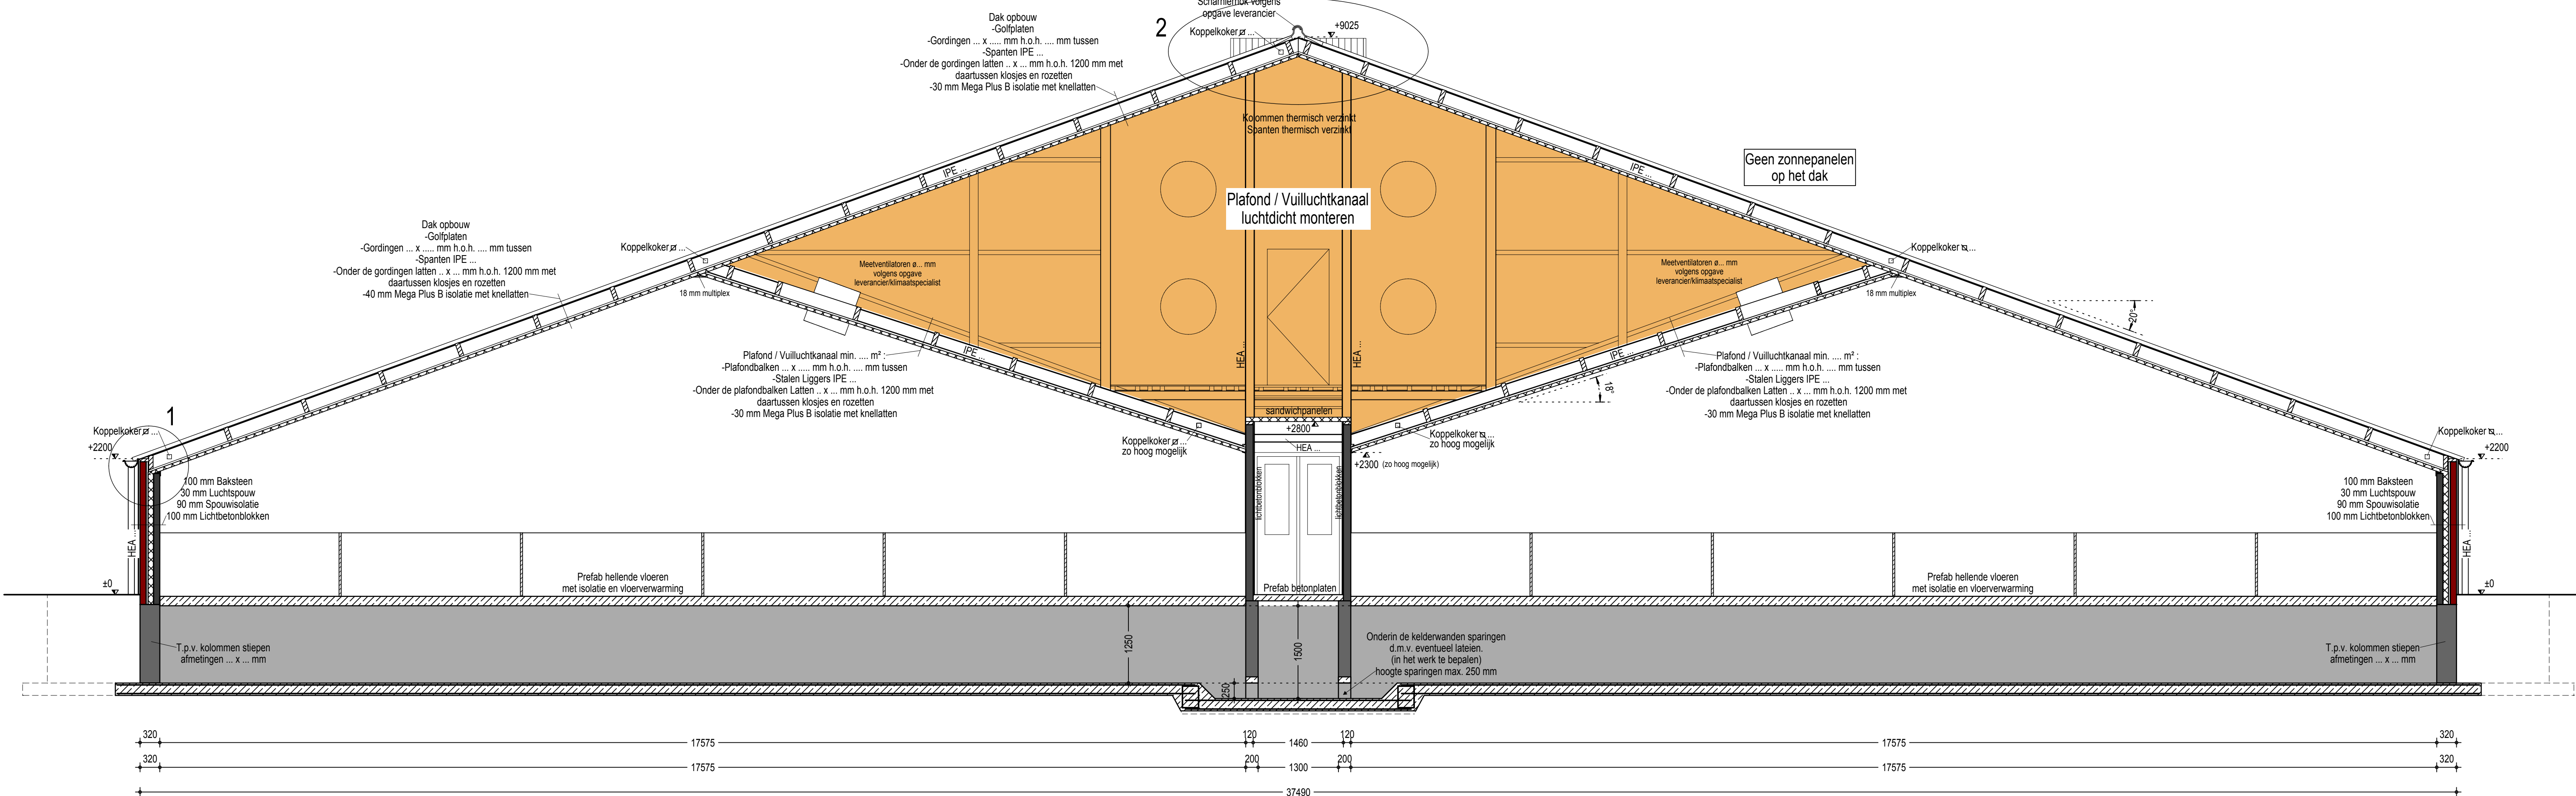


Doorsnede B-B

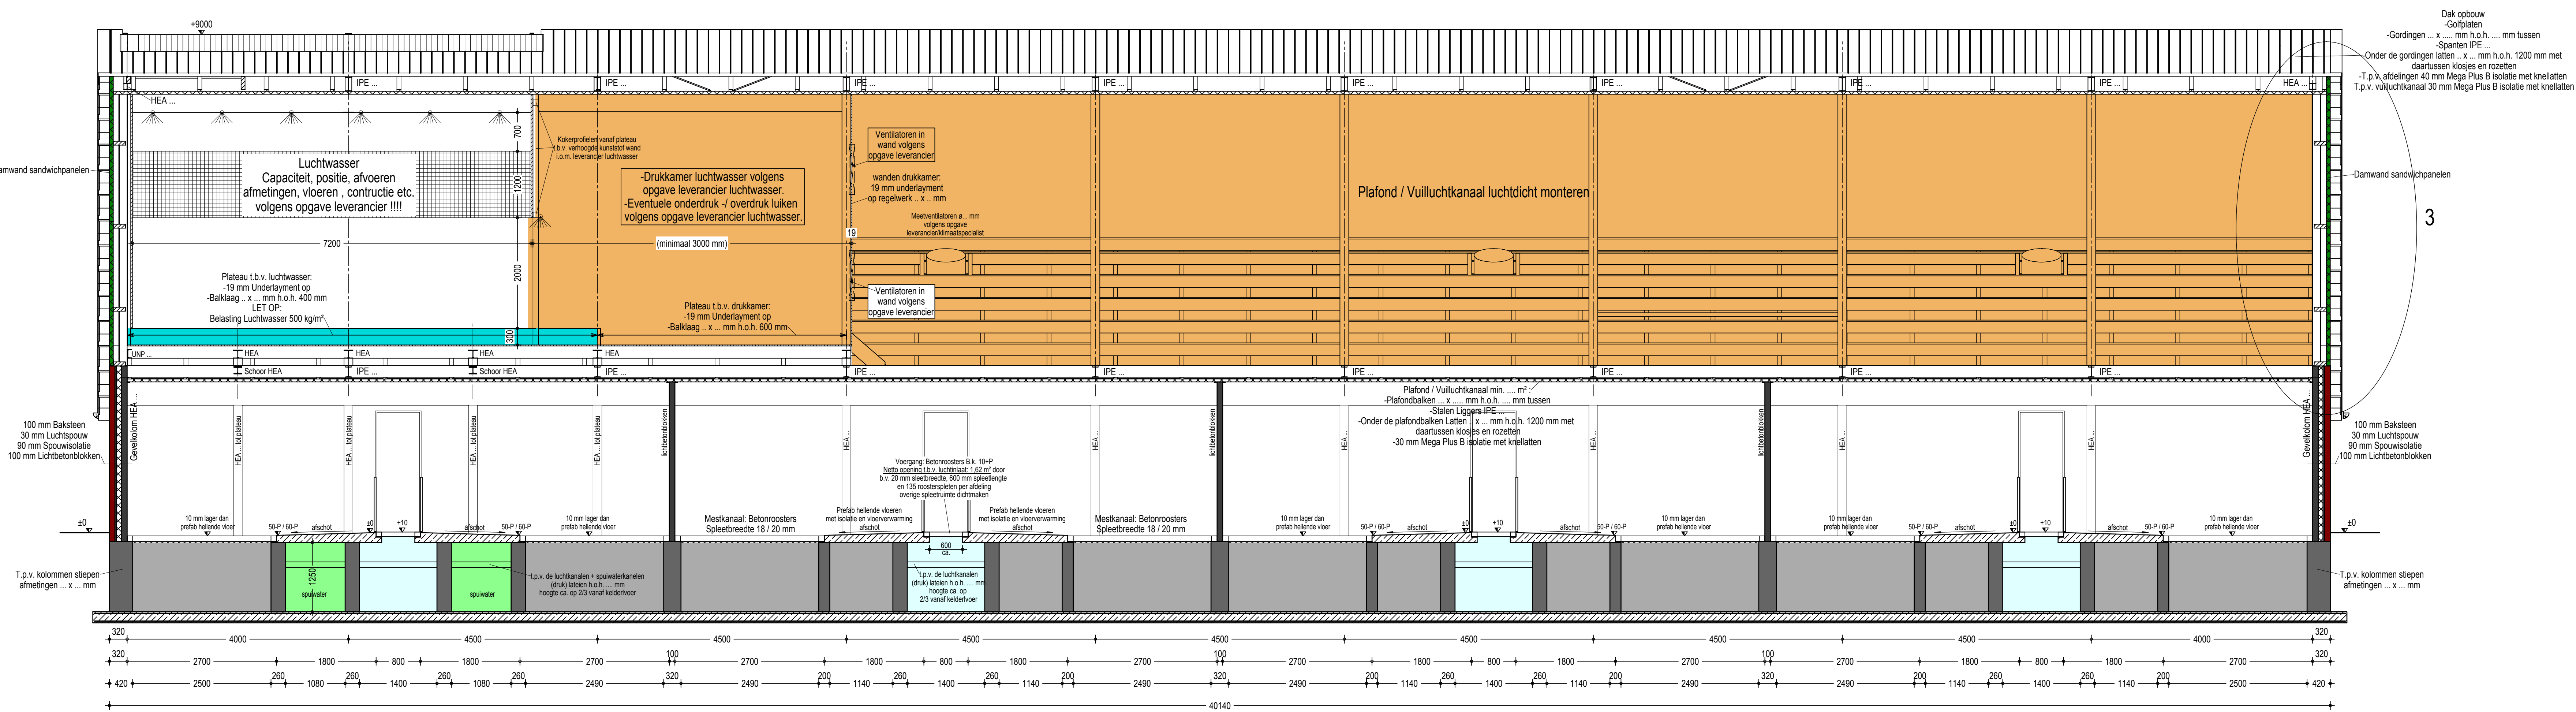


Doorsnede C-C

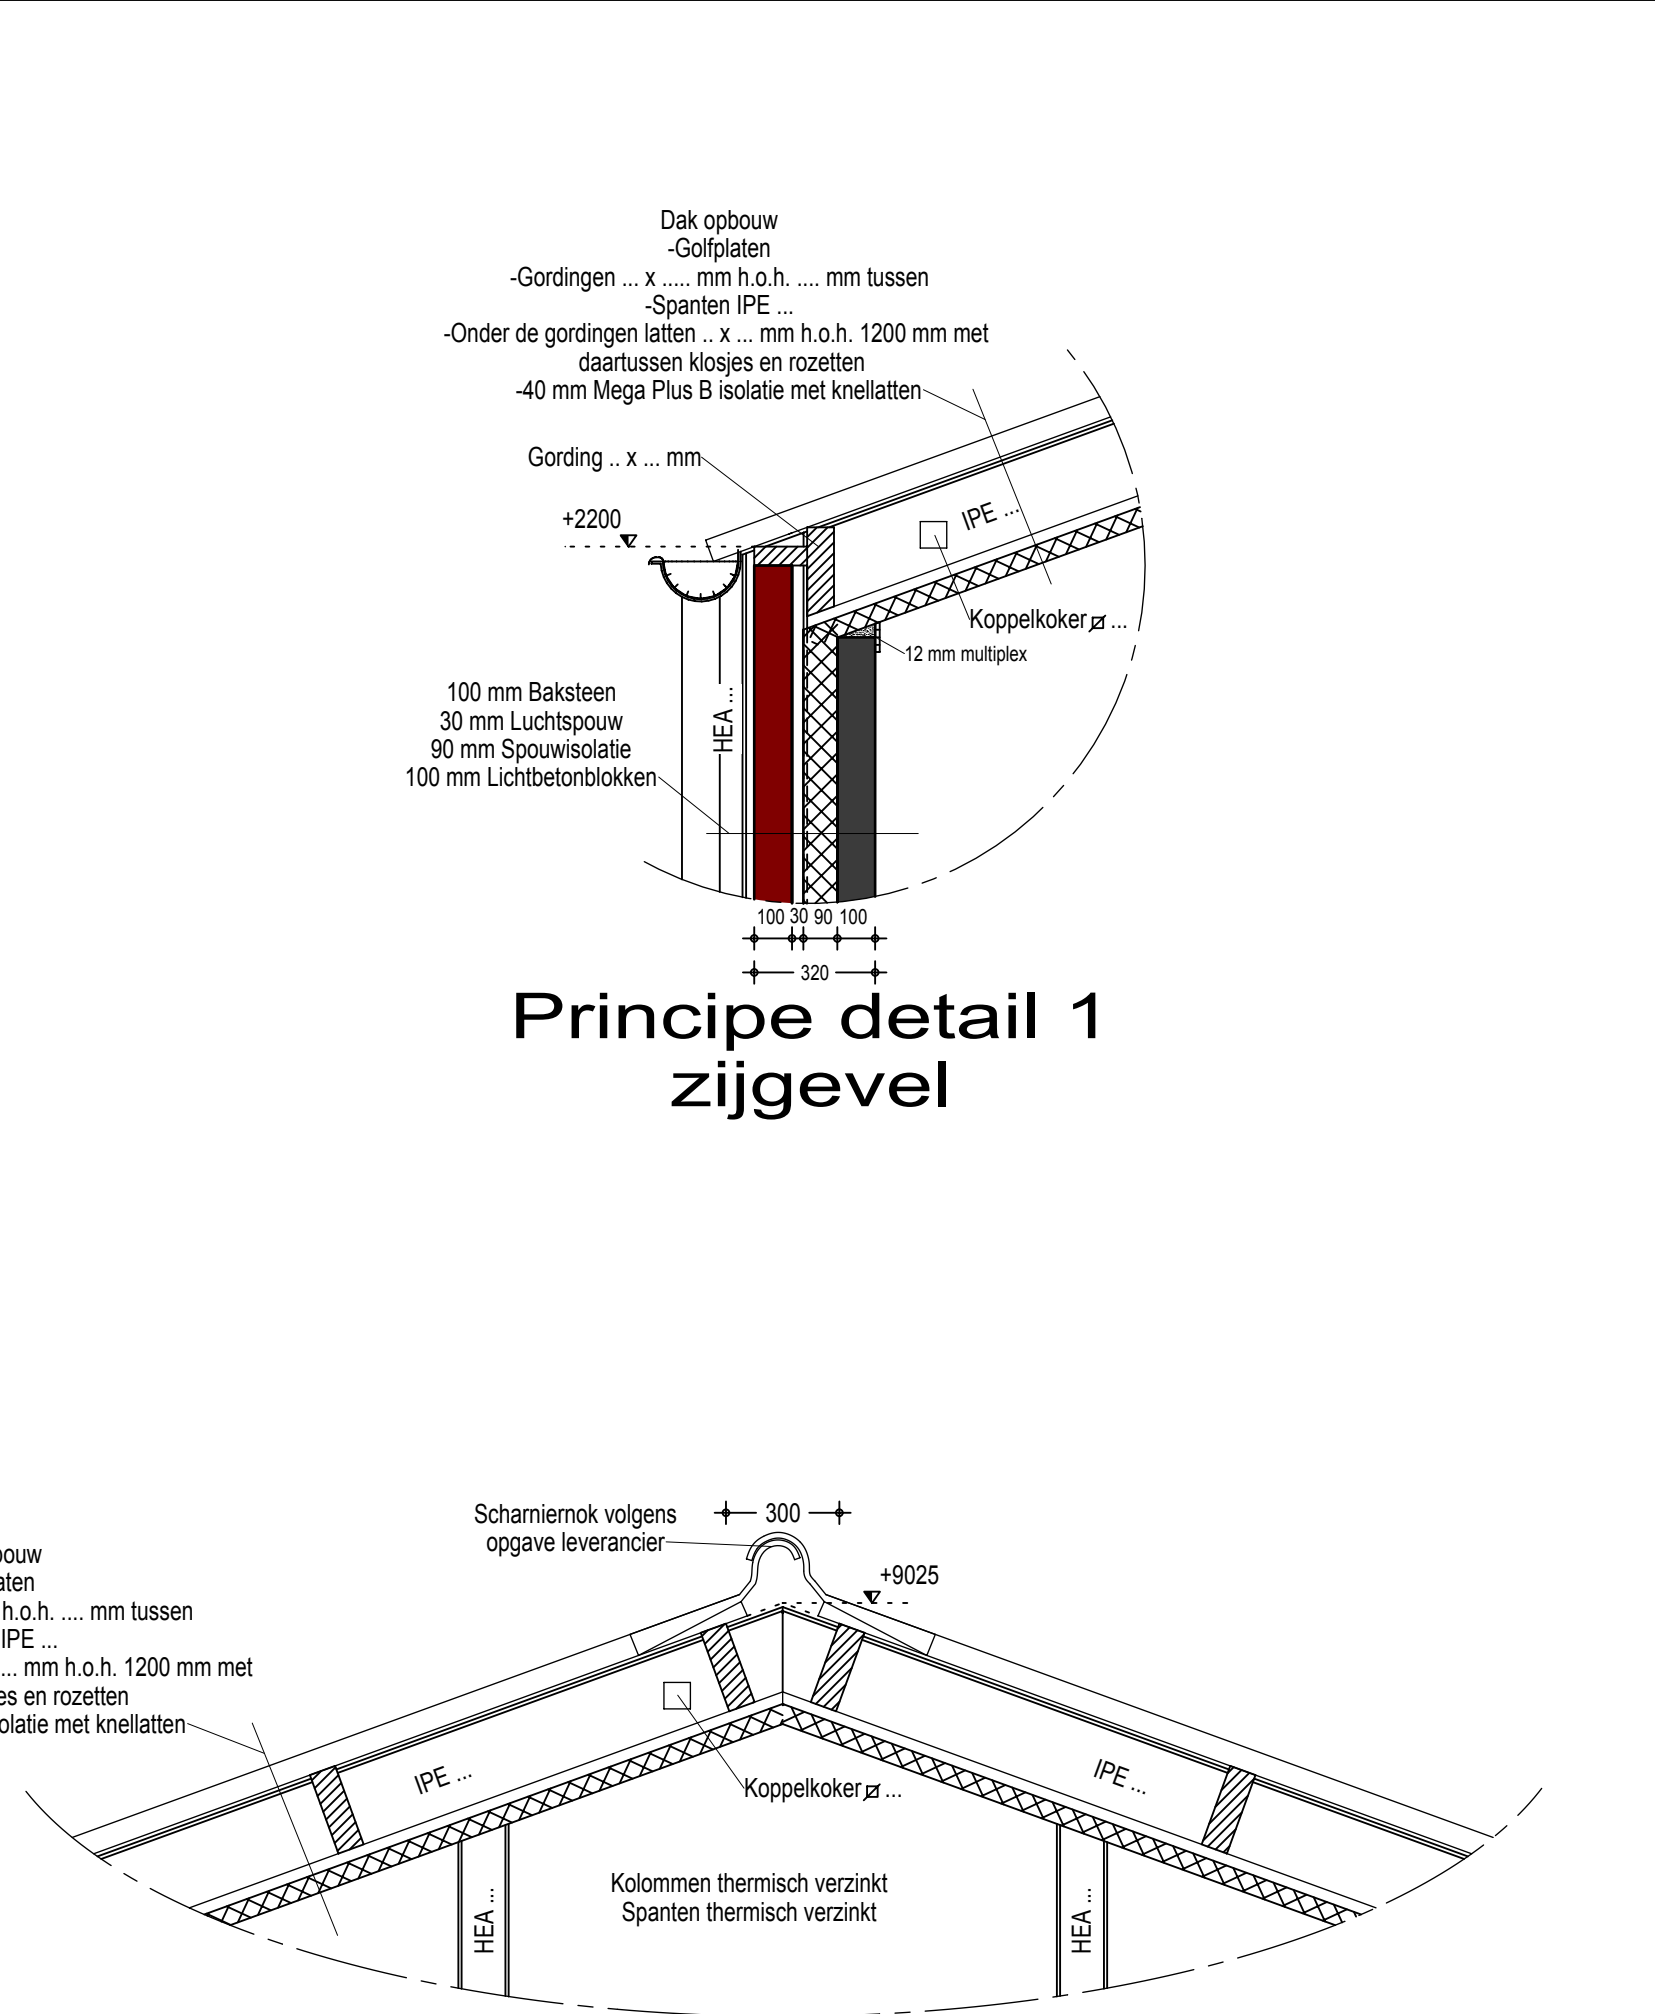

Principe detail 1 zijgevel

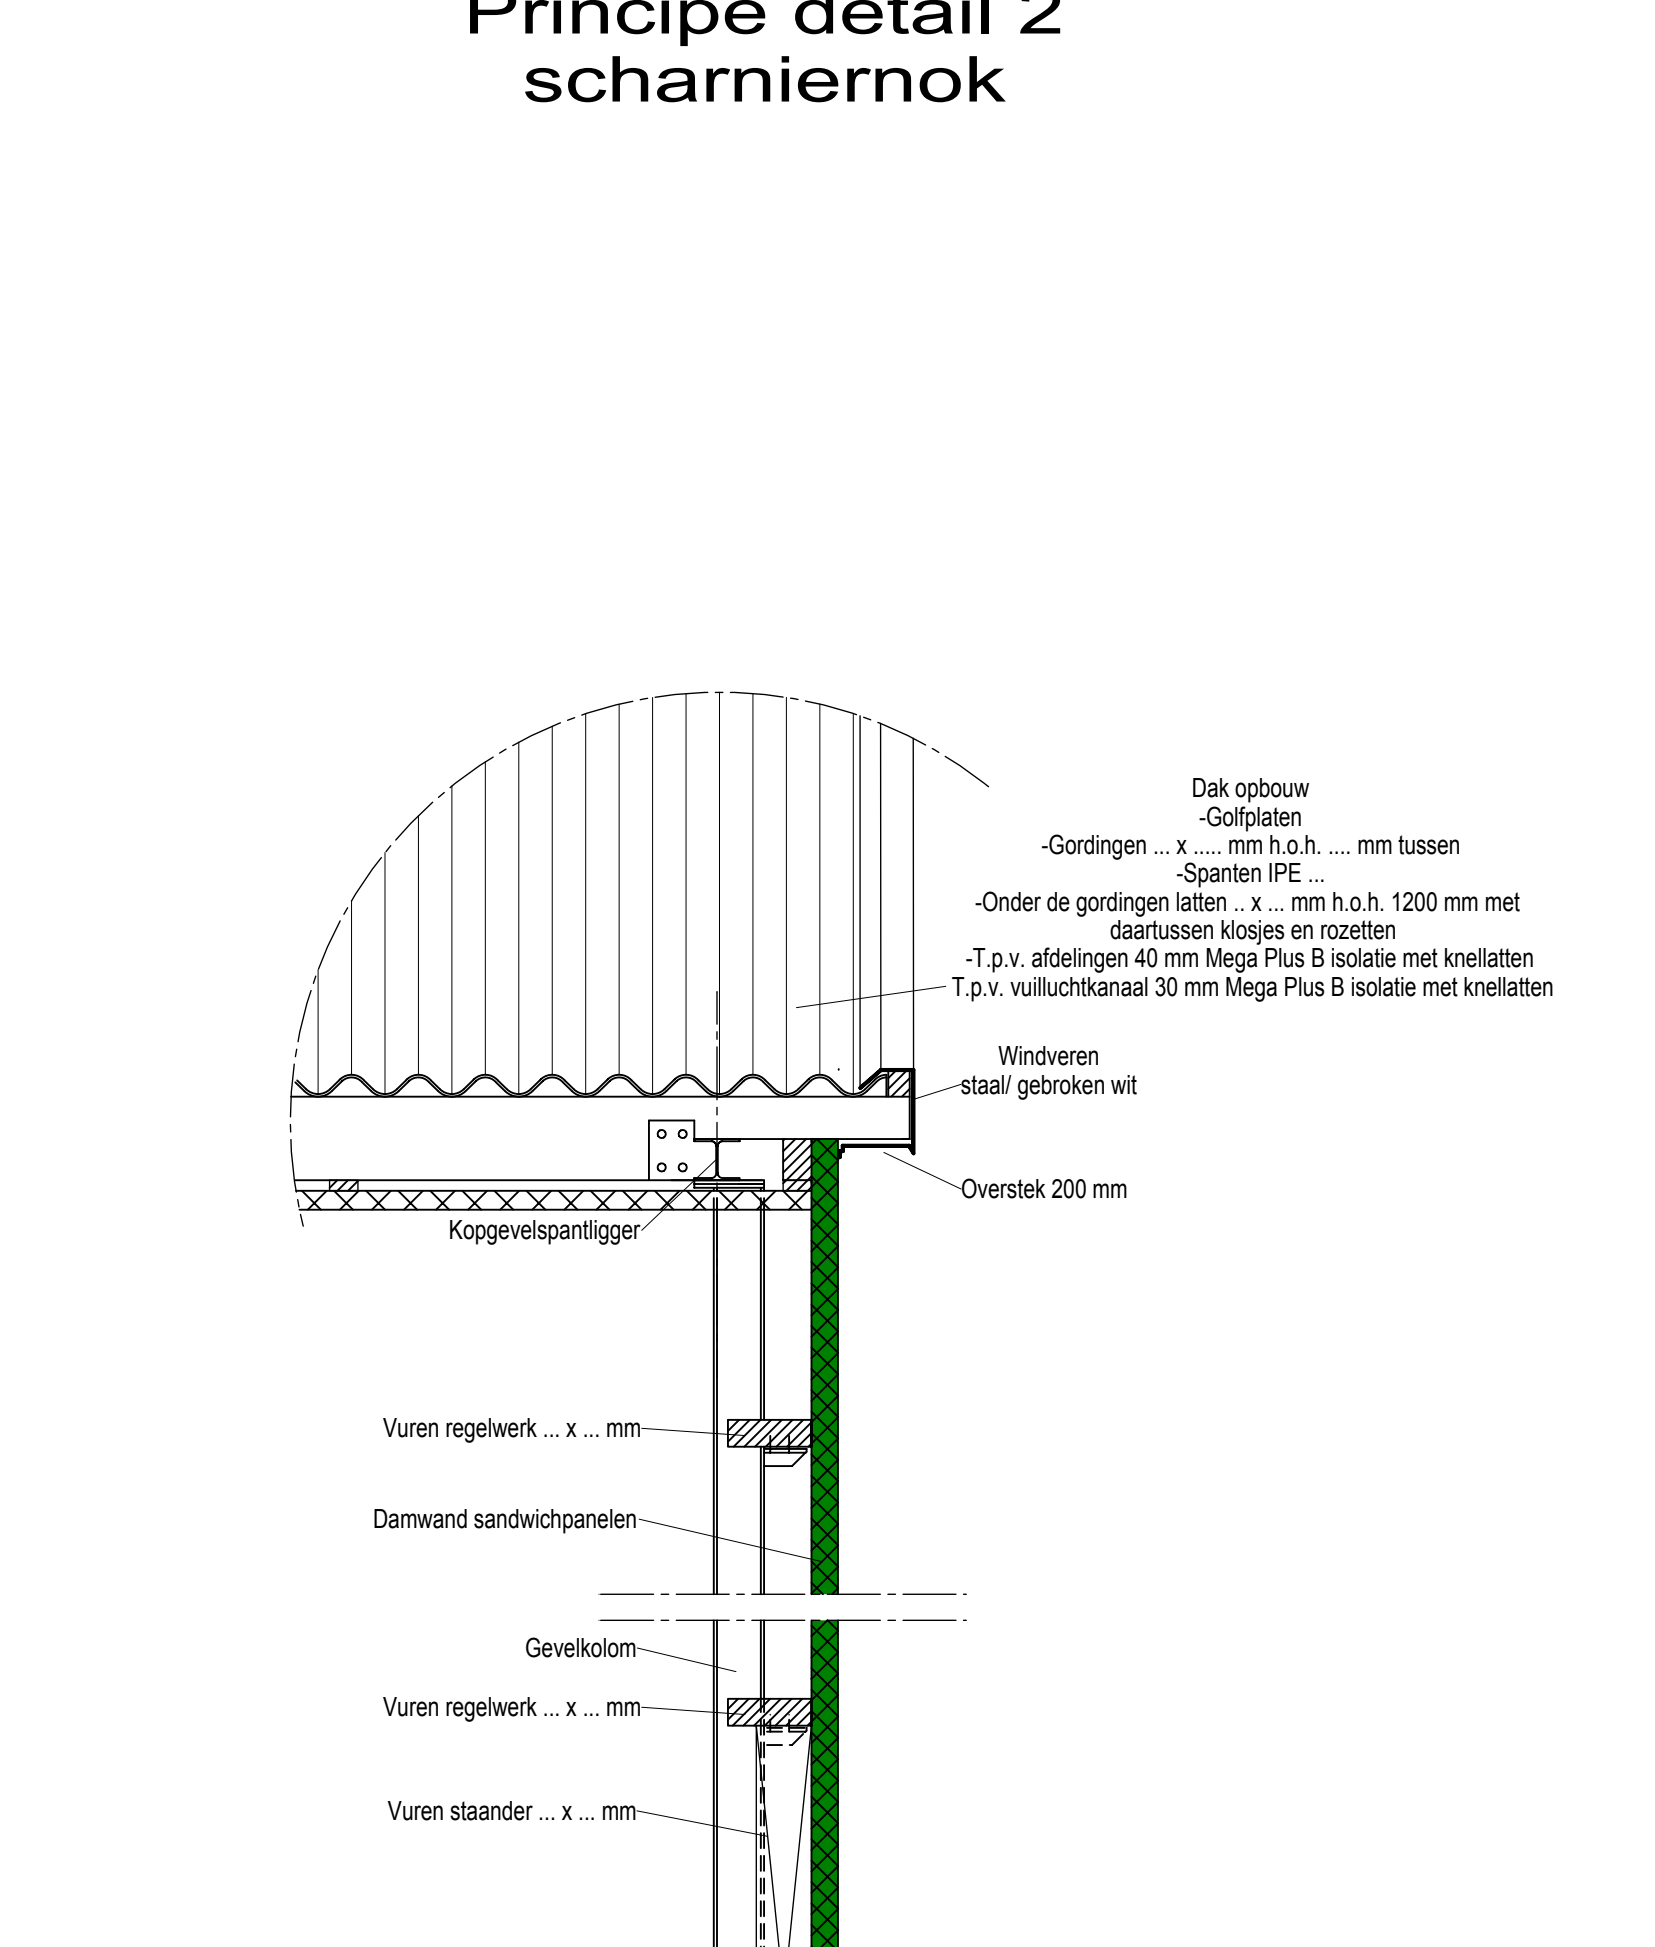

Principe detail 2 scharniernok

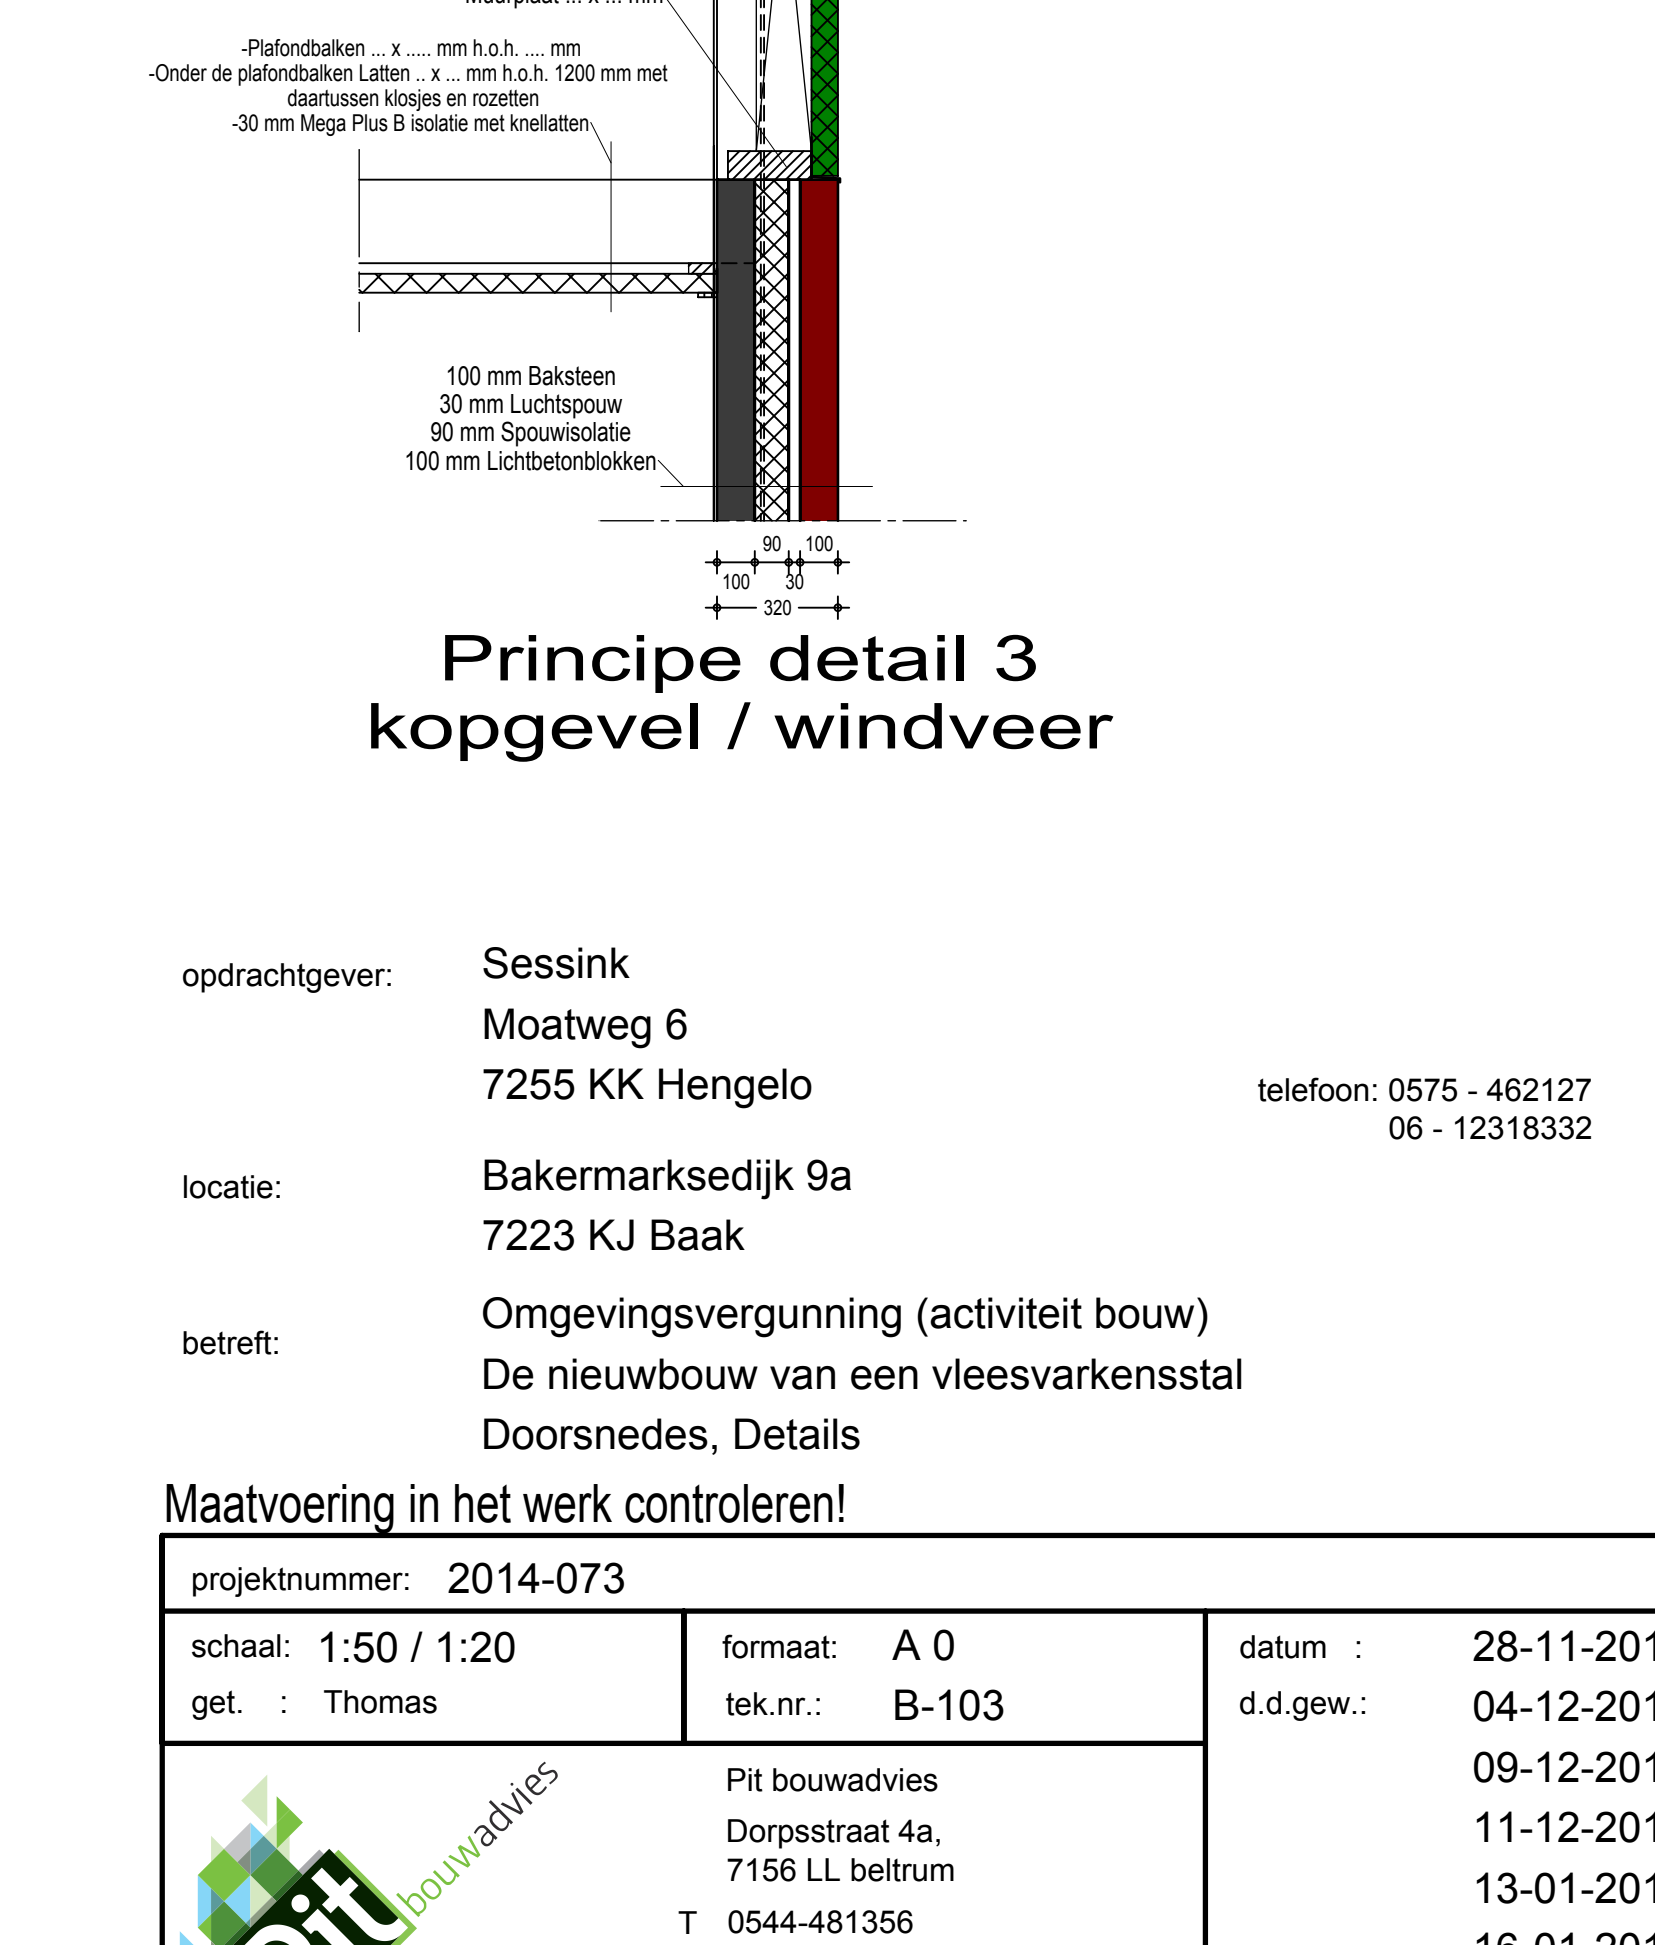

Principe detail 3 kopgevel / windveer

opdrachtgever: Sessink  
Moatweg 6  
7255 KK Hengelo  
locatie: Bakermarksedijk 9a  
7223 KJ Baak  
betroft: Omgevingsvergunning (activiteit bouw)  
De nieuwbouw van een vleesvarkensstal  
Doorsnedes, Details

telefoon: 0575 - 462127  
06 - 12318332

Maatvoering in het werk controleren!

|                         |                         |                      |
|-------------------------|-------------------------|----------------------|
| projectnummer: 2014-073 | formaat: A 0            | datum : 28-11-2014   |
| schaal: 1:50 / 1:20     | tek.nr.: B-103          | d.d.gew.: 04-12-2014 |
| get. : Thomas           | Pit bouwadvies          | 09-12-2014           |
|                         | Dorpsstraat 4a,         | 11-12-2014           |
|                         | 7156 LL beltrum         | 13-01-2015           |
|                         | T 0544-481356           | 16-01-2015           |
|                         | W www.pitbouwadvies.nl  |                      |
|                         | E info@pitbouwadvies.nl |                      |



Gehele constructie zie/volgens gegevens constructeur

Tekeningen en adviezen van Pit bouwadvies zijn gemaakt op basis van de meest actuele kennis en ervaringen uit onderzoek en praktijk. Pit bouwadvies is niet aansprakelijk voor schade die voortvloeit uit het gebruik van deze tekeningen en adviezen.

© Copyright Pit bouwadvies