


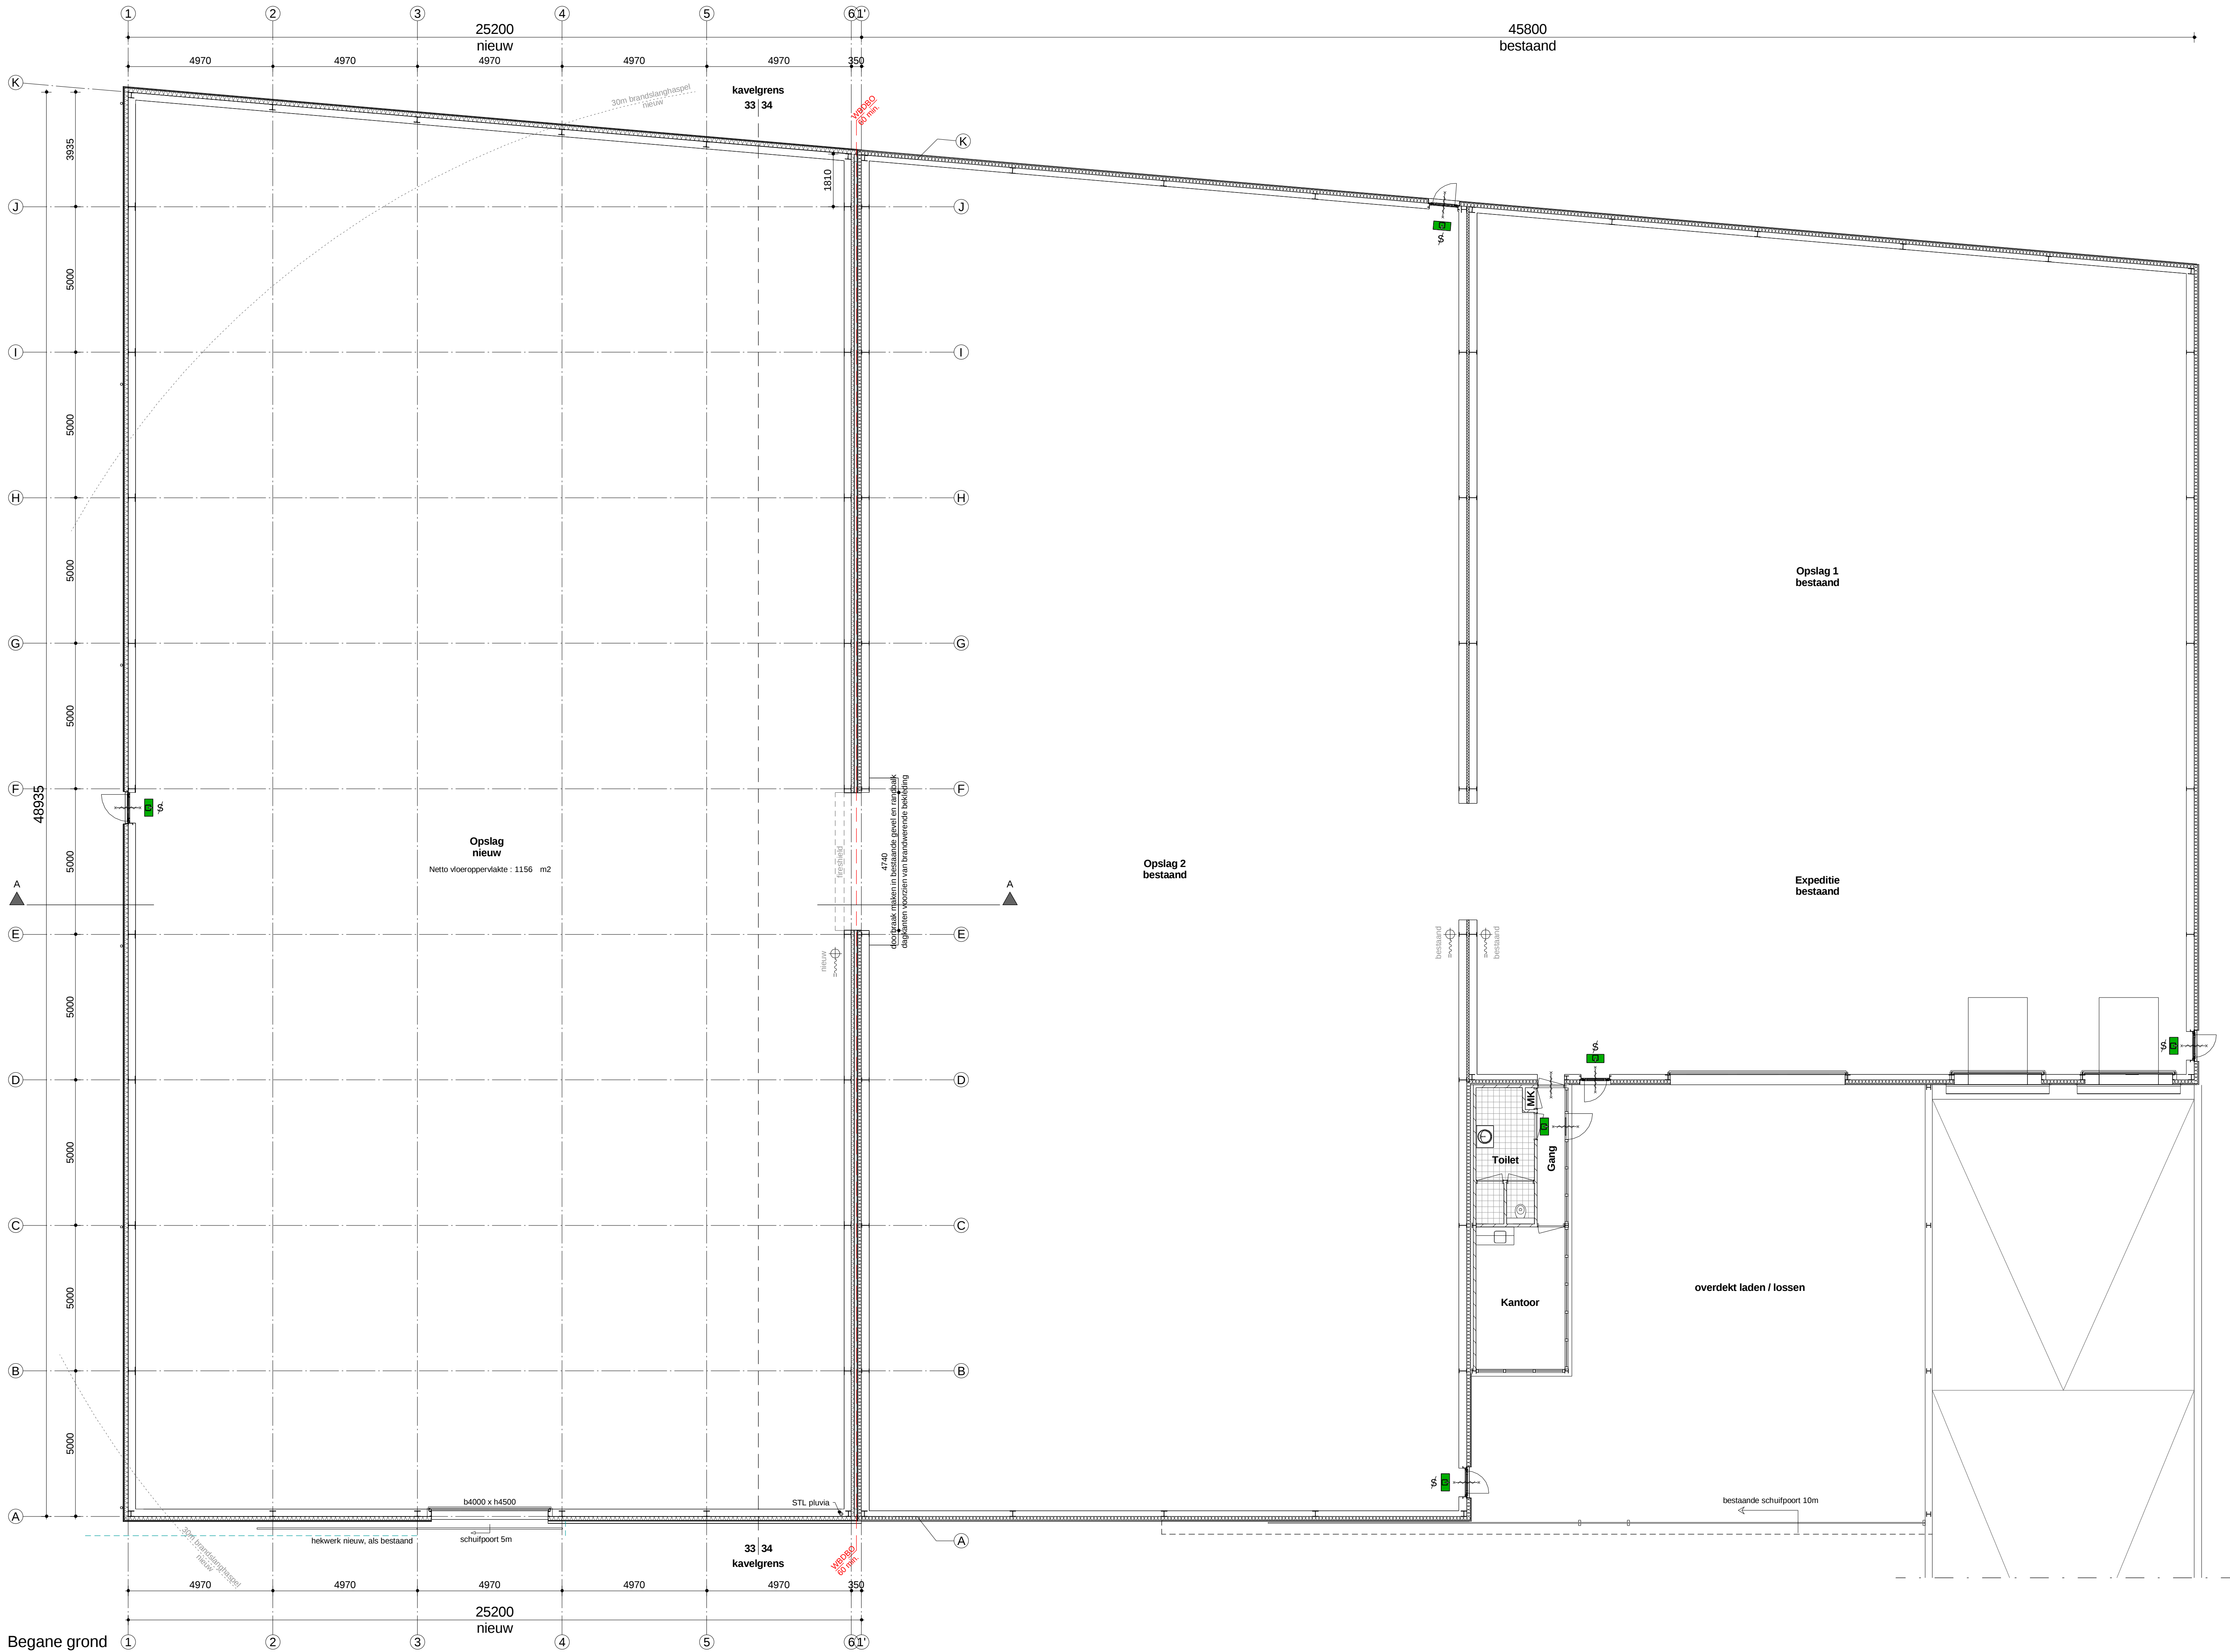

Gebouw te bouwen conform het Bouwbesluit.
Berekeningen van adviseurs blijven maaftewend.
Onderstaande geldt voor functie : industriefunctie (lichte industriefunctie, niet bedoeld voor verblijf van personen)
en type : nieuwbouw.

Veiligheid:
-Algemene sterkte van de bouwconstructie conform Afd. 2.1; Art. 2.1, 2.2, 2.3 en 2.4.
-Sterkte bij brand conform Afd. 2.2; Art. 2.9, 2.10 en 2.11.
-Afscheiding van vloer, trap en hellingbaan conform Afd. 2.3; Art. 2.16, 2.17, 2.18 en 2.19.
-Overbrugging van hoogteverschillen conform Afd. 2.4; Art. 2.26 en 2.27.
-Trap conform Afd. 2.5; Art. 2.32, 2.33, 2.34 en 2.35.
-Beperking van het ontstaan van een brandgevaarlijke situatie conform Afd. 2.8; Art. 2.56, 2.57, 2.58, 2.59 en 2.60.
-Beperking van het ontwikkelen van brand en rook conform Afd. 2.9; Art. 2.66, 2.67, 2.68, 2.69, 2.70, 2.71 en 2.72.
-Beperking van uitbreiding van brand conform Afd. 2.10; Art. 2.81, 2.82, 2.83 en 2.84.
-Verdere beperking van uitbreiding van brand en verspreiding van rook conform Afd. 2.11; Art. 2.91, 2.92 en 2.94.
-Vluchtroutes conform Afd. 2.12; Art. 2.101, 2.102, 2.103, 2.104, 2.105, 2.106, 2.107 en 2.108.
-Hulpverlening bij brand conform Afd. 2.13; Art. 2.119, 2.120 en 2.121.

Gezondheid:
-Bescherming tegen geluid van installaties conform Afd. 3.2; Art. 3.7, 3.8 en 3.9.
-Geluidvering tussen ruimten conform Afd. 3.4; Art. 3.15, 3.16 en 3.17.
-Wering van vocht conform Afd. 3.5; Art. 3.20, 3.22 en 3.23.
-Luchtversing conform Afd. 3.6; Art. 3.28, 3.29, 3.32, 3.33 en 3.34.
-Toevoer van verbrandingslucht en afvoer van rookgas conform Afd. 3.8; Art. 3.48, 3.49, 3.50, 3.51, 3.53 en 3.54.

Bruikbaarheid:
-Toiletruimte conform Afd. 4.2; Art. 4.8, 4.9 en 4.11.
-Bereikbaarheid en toegankelijkheid conform Afd. 4.4; Art. 4.21, 4.22, 4.23, 4.24, 4.25, 4.26, 4.27 en 4.28.

Energiezuinigheid en milieu:
-Energiezuinigheid conform Afd. 5.1; Art. 5.1, 5.3, 5.4 en 5.5.

Installaties:
-Verlichting conform Afd. 6.1; Art. 6.1, 6.2, 6.3 en 6.4.
-Voorziening voor het afnemen en gebruiken van energie conform Afd. 6.2; Art. 6.7, 6.8, 6.9 en 6.10.
-Watervoorziening conform Afd. 6.3; Art. 6.11, 6.12, 6.13 en 6.14.
-Afvoer van huishoudelijk afvalwater en hemelwater conform Afd. 6.4; Art. 6.15, 6.16 en 6.18.
-Tijds vaststellen van brand conform Afd. 6.5; Art. 6.19 en 6.20.
-Vluchten bij brand conform Afd. 6.6; Art. 6.22, 6.23, 6.24, 6.25 en 6.26.
-Bestrijden van brand conform Afd. 6.7; Art. 6.27, 6.28, 6.29, 6.30, 6.31, 6.32 en 6.33.
-Bereikbaarheid voor hulpverleningsdiensten conform Afd. 6.8; Art. 6.35, 6.36, 6.37 en 6.38.
-Bereikbaarheid van gebouwen voor gehandicapten conform Afd. 6.10; Art. 6.48 en 6.49.

Gebruik bouwwerken, open erven en terreinen:
-Voorkomen van brandgevaar en ontwikkeling van brand conform Afd. 7.1; Art. 7.1, 7.2, 7.3, 7.4, 7.5, 7.6, 7.7, 7.8, 7.9 en 7.10.
-Veilig vluchten bij brand conform Afd. 7.2; Art. 7.11, 7.12, 7.13, 7.14, 7.15 en 7.16.
-Overige bepalingen veilig en gezond gebruik conform Afd. 7.3; Art. 7.17, 7.19, 7.20, 7.21 en 7.22.

Bouw- en sloopwerkzaamheden:
-Het voorkomen van onveilige situaties en het beperken van hinder tijdens het uitvoeren van bouw- en sloopwerkzaamheden conform Afd. 8.1; Art. 8.1, 8.2, 8.3, 8.4, 8.5, 8.6 en 8.7.
-Afvalafvoer conform Afd. 8.2; Art. 8.8 en 8.9.

RENVOOI ALGEMEEN	
	- Binnendoos-buitenplaat
	- Isolatie overig
	- l.h.w.g. beton
	- Brandwerende en zelfsluitende deur 100min.
	- Knopcilinder
	- Brandslanghaspel 30m
	- Nooduitgang



project :	Nieuwbouw opslaghal Kloostrans, Ericaweg te Zelhem	T2 Ontwerp & Advies B.V.
onderwerp :	Bestektekering Plattegrond	Kruisbergweg 9 7255 AG Hergelo (Gld)
opdrachgever :	Kloostrans Opslagbedrijf Wassenaarweg 1 7021 PA Zelhem	T 0575 46 19 21 F 0575 46 11 57 I www.t2groep.nl E info@t2groep.nl
datum :	18-02-2015	Tekeningen en bestekken blijven eigendom van T2 Groep en mogen, zonder schriftelijke toestemming, niet gekopieerd en/of aan derden ter inzage worden gegeven, noch t.b.v. derden worden gebruikt. Eigenaars- en auteursrechten.
schaal :	1: 100	
getekend :	M. Bloemendal	
ontwerp :	T. Nibbeling	
revisie :		Bladzijde : 151758 81-20