



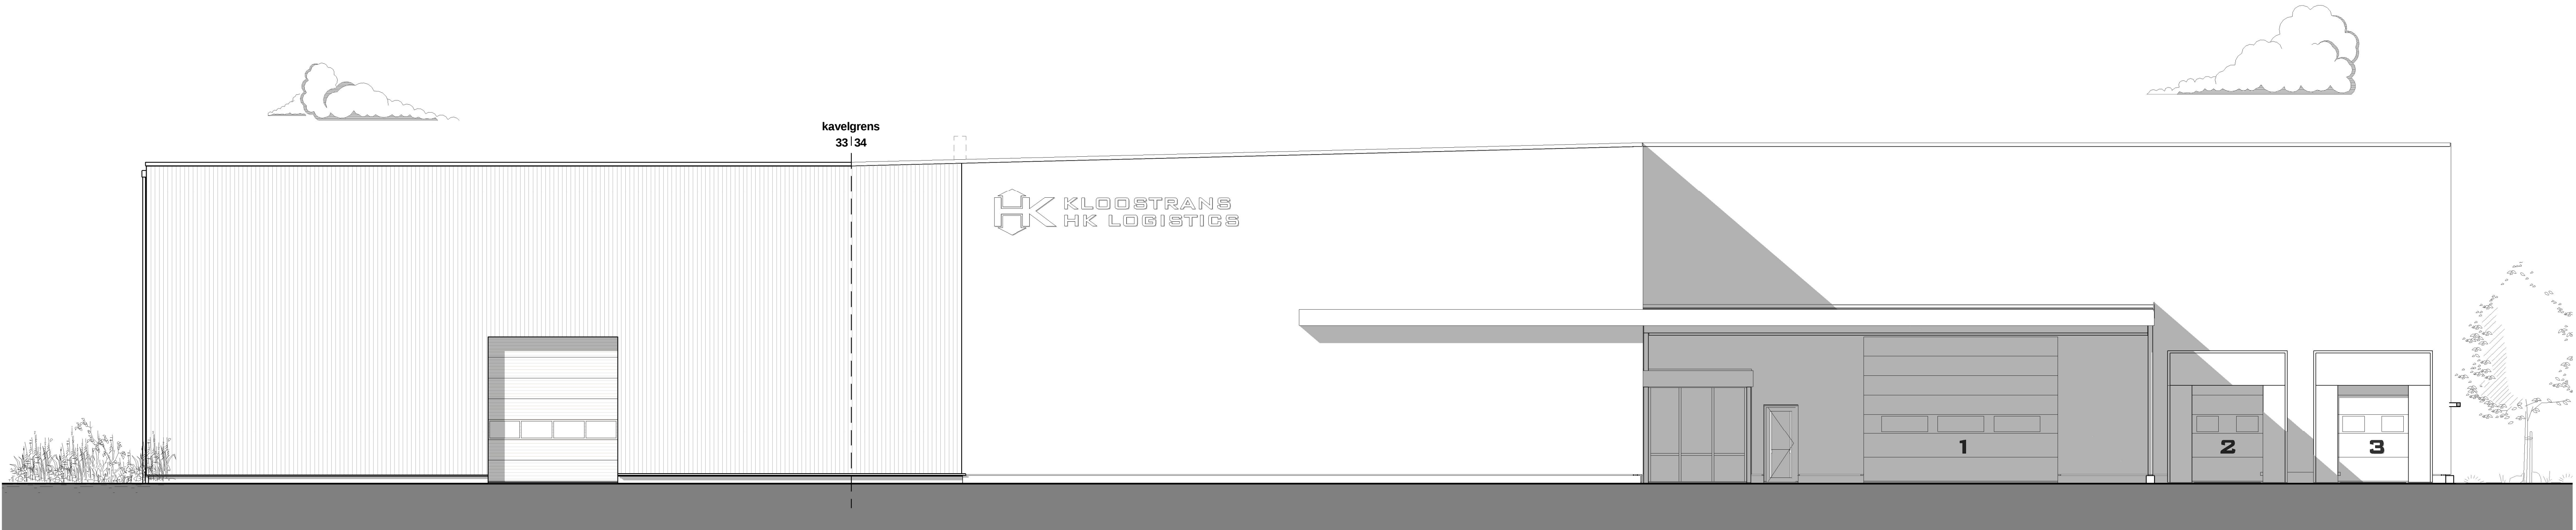

Voorgevel

nieuw


bestaand

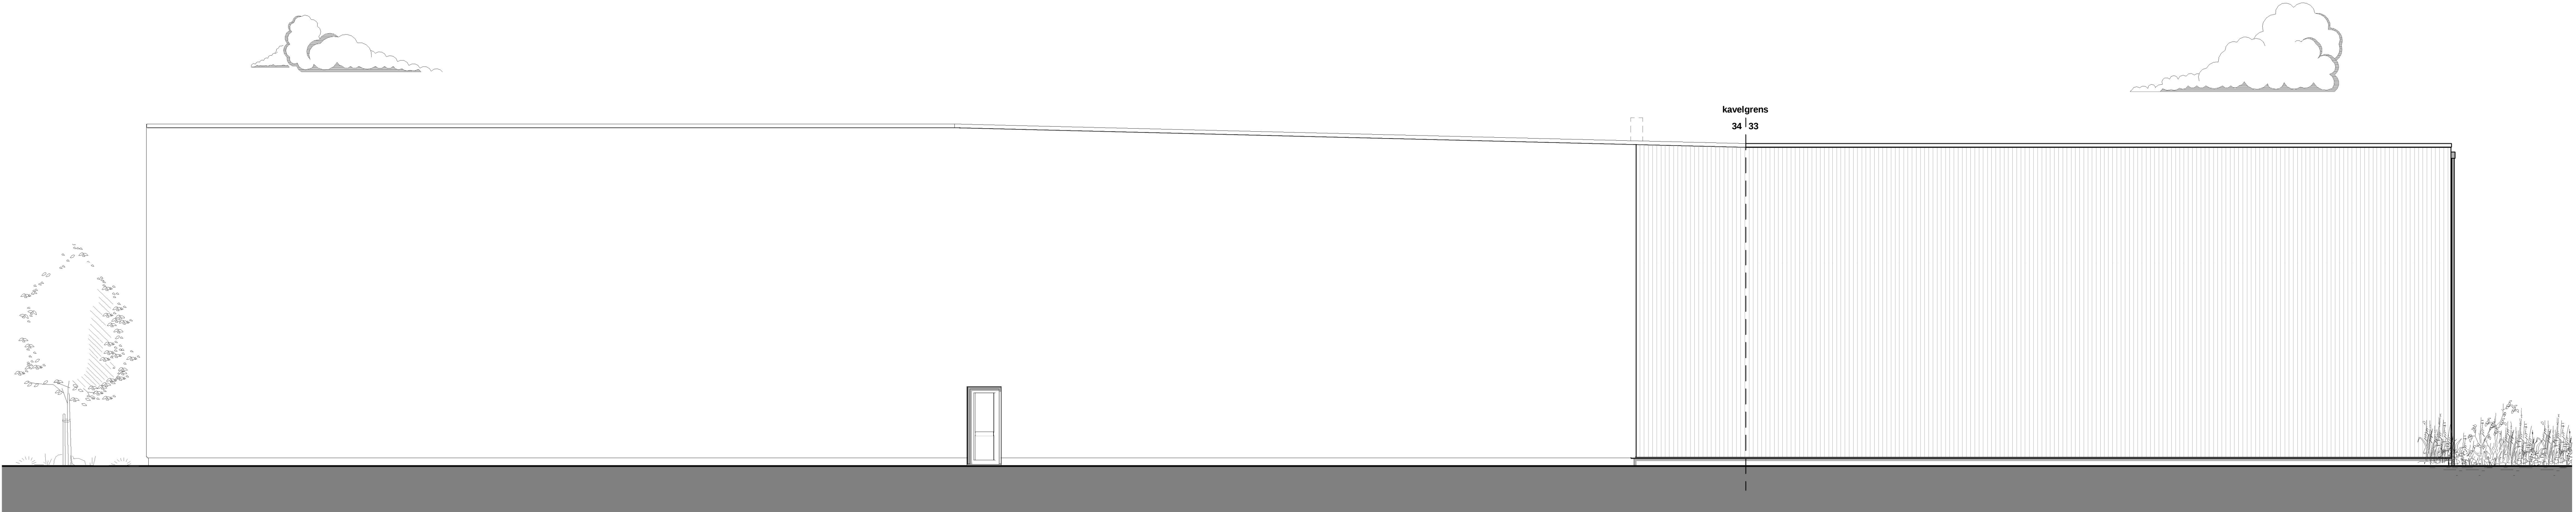

Achtergevel

bestaand

nieuw

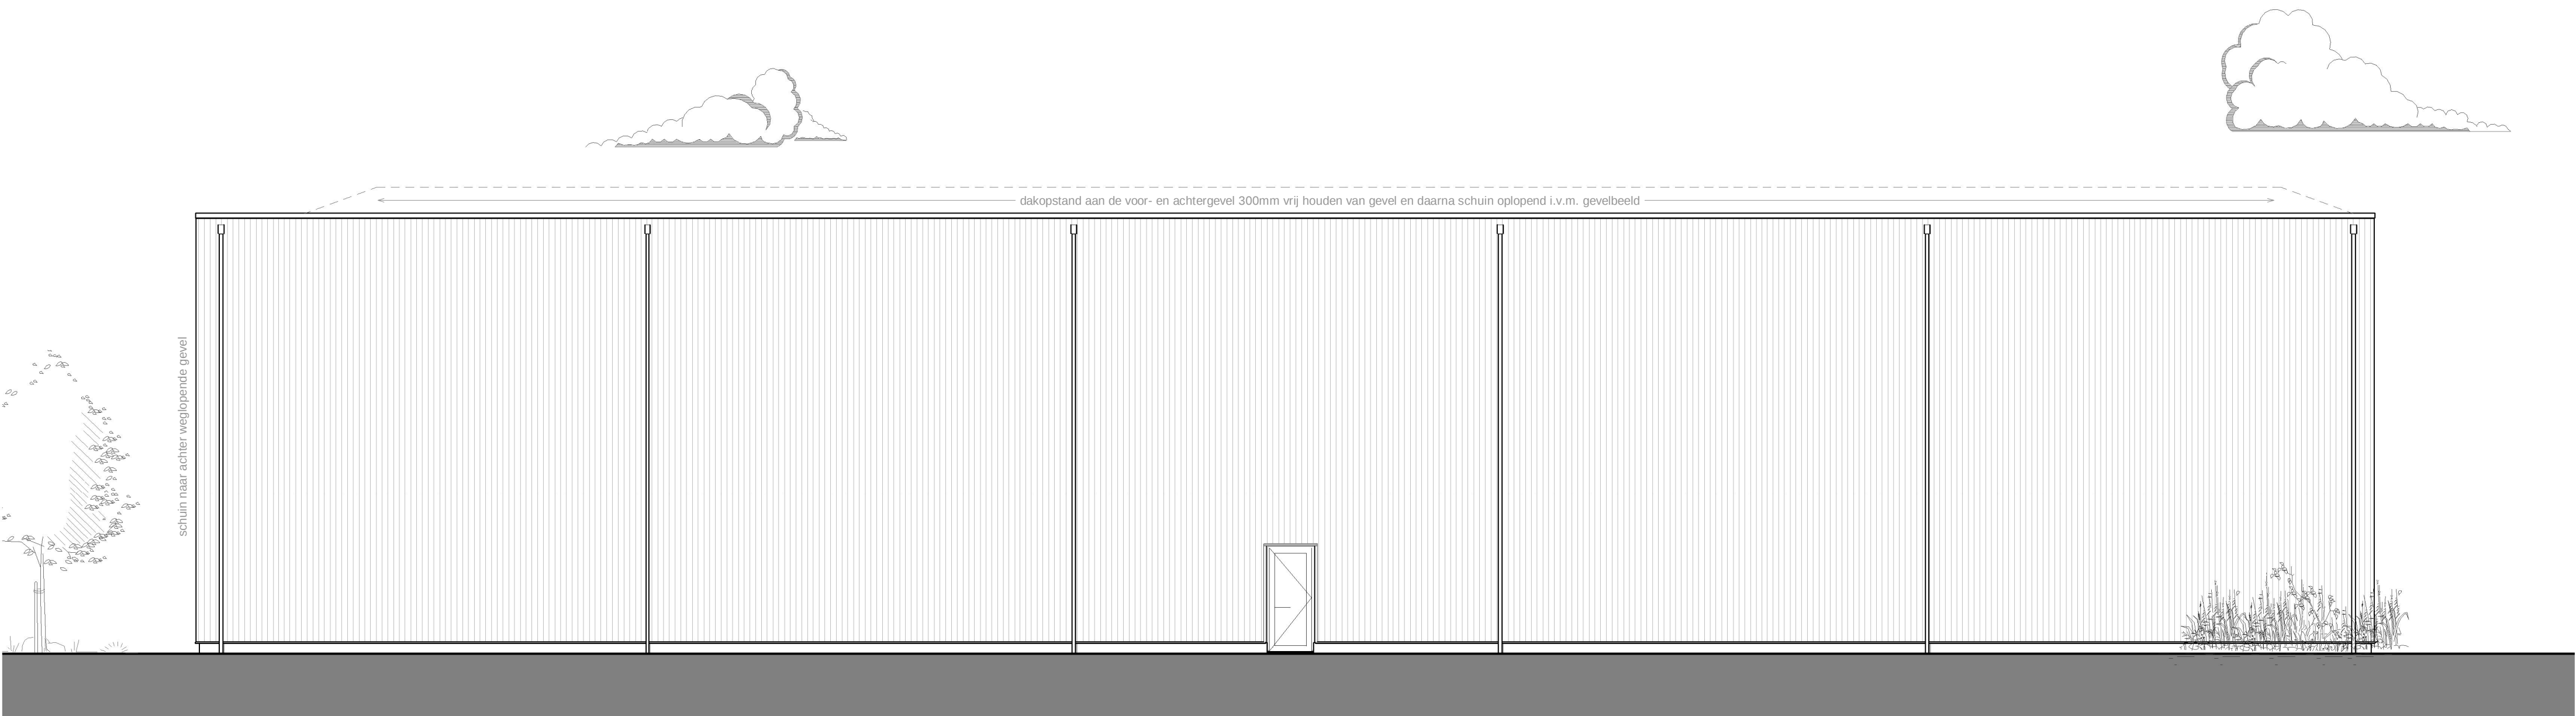

Linker zijgevel

nieuw

KLEUR- / MATERIAALSTAAT		
ONDERDEEL	MATERIAAL	KLEUR
Plint	Beton	Grijs (als bestaand)
Gevel	Staal - trapezium gevelplaat	Grijs - RAL 9006 (als bestaand)
Kozijnen	Staal	Lichtgrijs - RAL 9002 (als bestaand)
Ramen - Deuren - Panelen	Staal	Lichtgrijs - RAL 9002 (als bestaand)
Dak	Bitumen - APP	Antraciet
Zetwerk	Staal	Grijs - RAL 9006 (als bestaand)

project :	Nieuwbouw opslaghal Kloostrans, Ericaweg te Zelhem	T2 Ontwerp & Advies B.V.
onderwerp :	Bestektekening Gevels	Krusbergseweg 9 7255 AG Hengelo (Gld)
opdrachtgever :	Kloostrans Opslagbedrijf Wassenaarweg 1 7021 PA Zelhem	T 0575 46 19 21 F 0575 46 11 57
datum :	18-02-2015	www.t2groep.nl E info@t2groep.nl
schaal :	1: 100	Tekeningen en bestekken blijven eigendom van T2 Groep en mogen, zonder schriftelijke toestemming, niet gekopieerd en/of aan derden ter inzage worden gegeven, noch i.d.v. derden worden gebruikt. Eigendoms- en auteursrechten
getekend :	M. Bloemendal	werknr : 151758 bladnr : B3-01
ontwerp :	T. Nibbeling	