


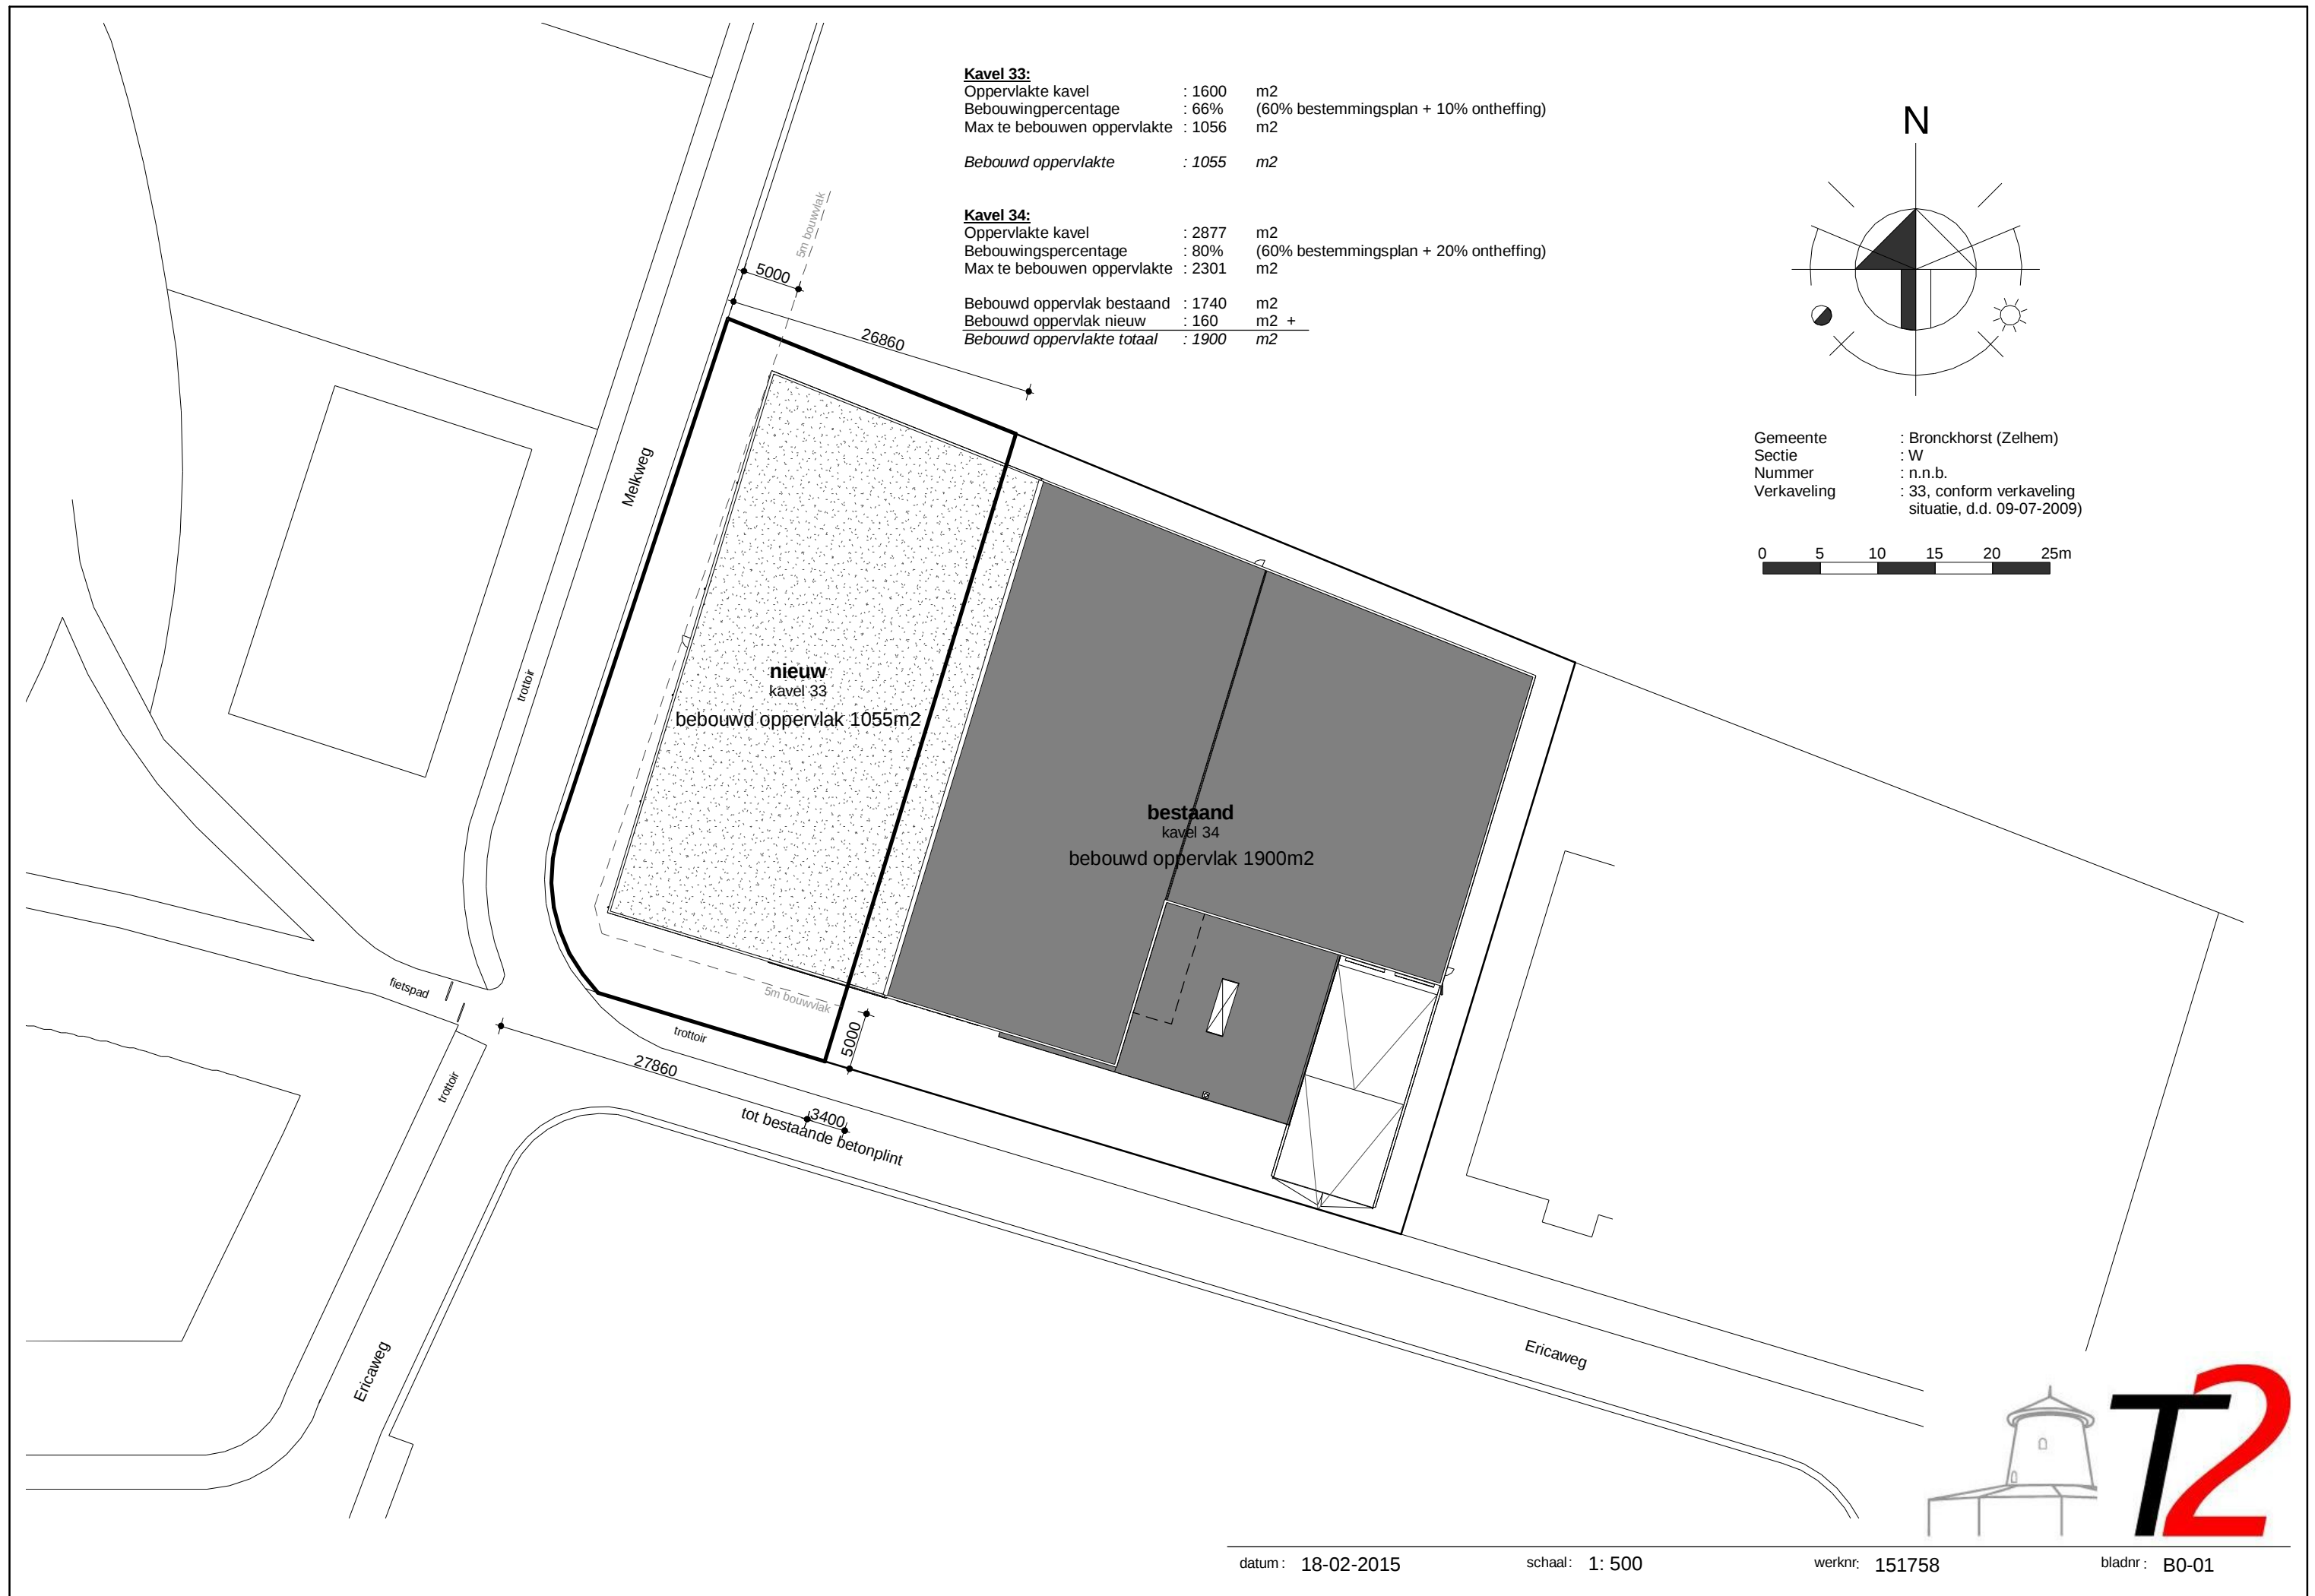

Kavel 33:			
Oppervlakte kavel	: 1600	m2	
Bebouwingspercentage	: 66%		(60% bestemmingsplan + 10% ontheffing)
Max te bebouwen oppervlakte	: 1056	m2	
Bebouwd oppervlakte	: 1055	m2	

Kavel 34:			
Oppervlakte kavel	: 2877	m2	
Bebouwingspercentage	: 80%		(60% bestemmingsplan + 20% ontheffing)
Max te bebouwen oppervlakte	: 2301	m2	
Bebouwd oppervlak bestaand	: 1740	m2	
Bebouwd oppervlak nieuw	: 160	m2 +	
Bebouwd oppervlakte totaal	: 1900	m2	

Gemeente : Bronckhorst (Zelhem)
Sectie : W
Nummer : n.n.b.
Verkaveling : 33, conform verkaveling
situatie, d.d. 09-07-2009)

0 5 10 15 20 25m