
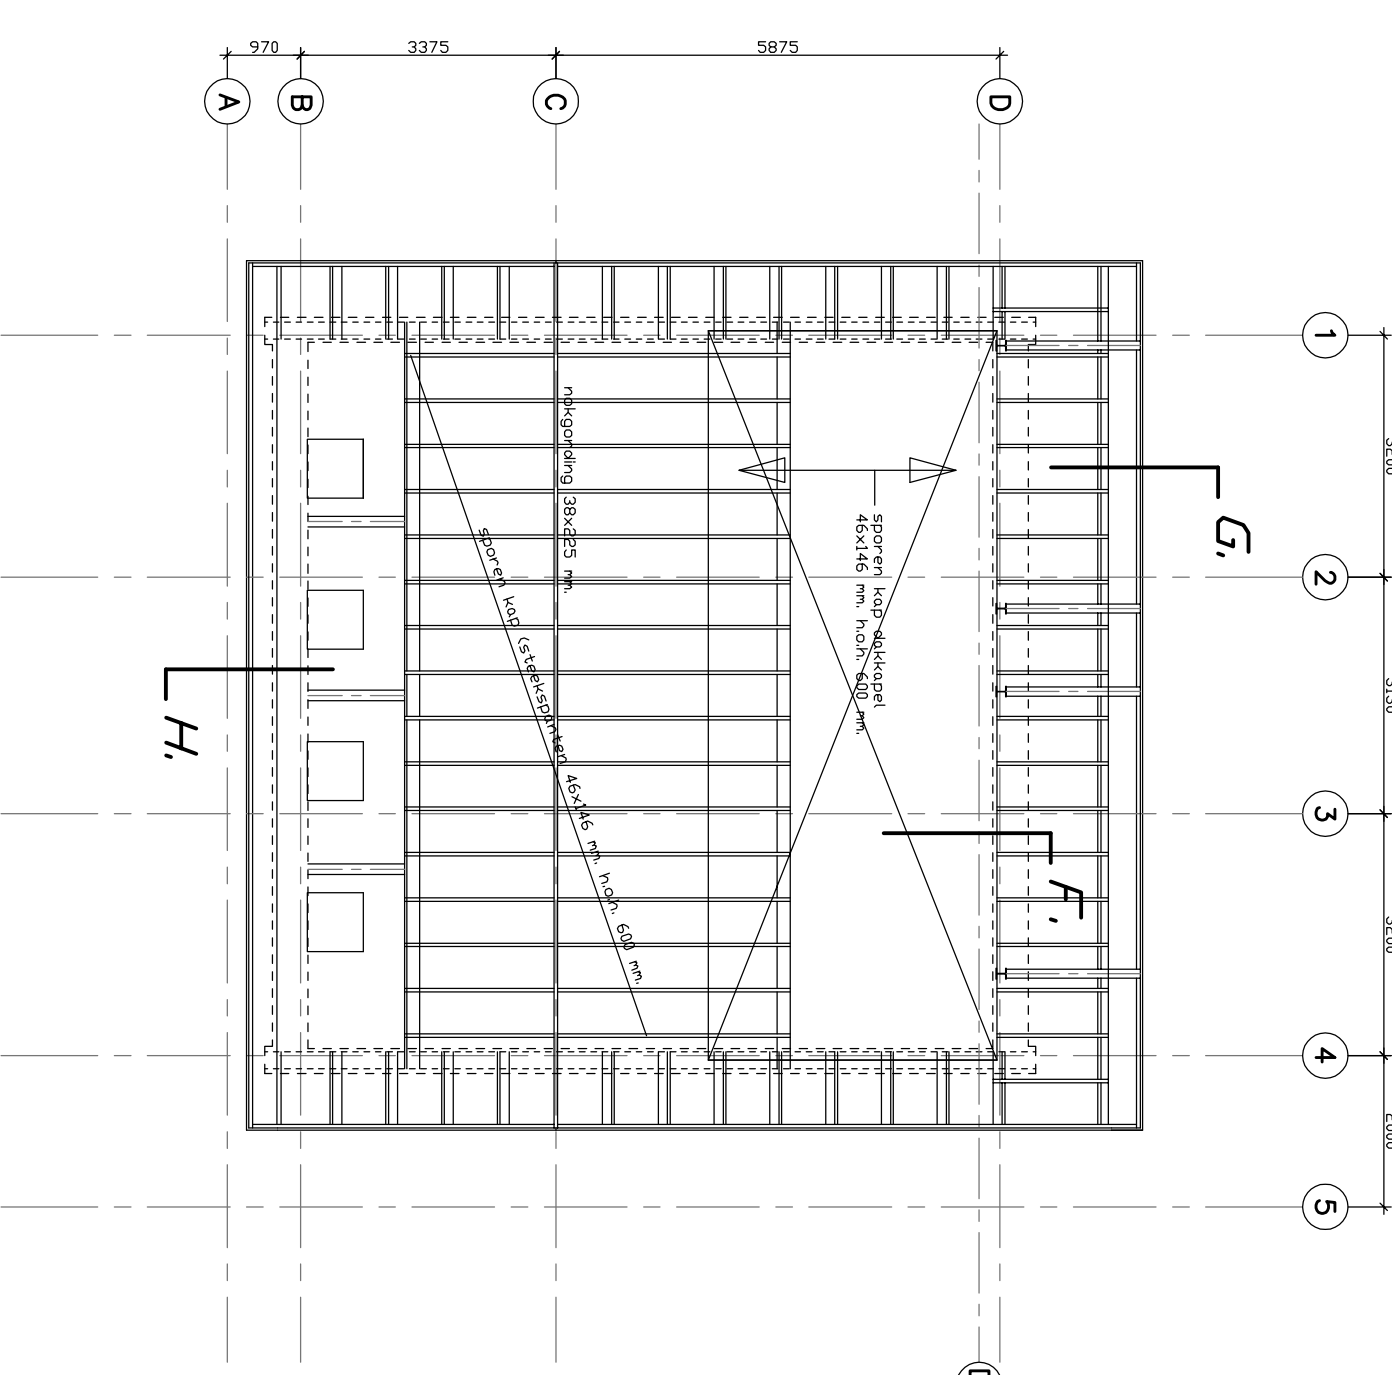
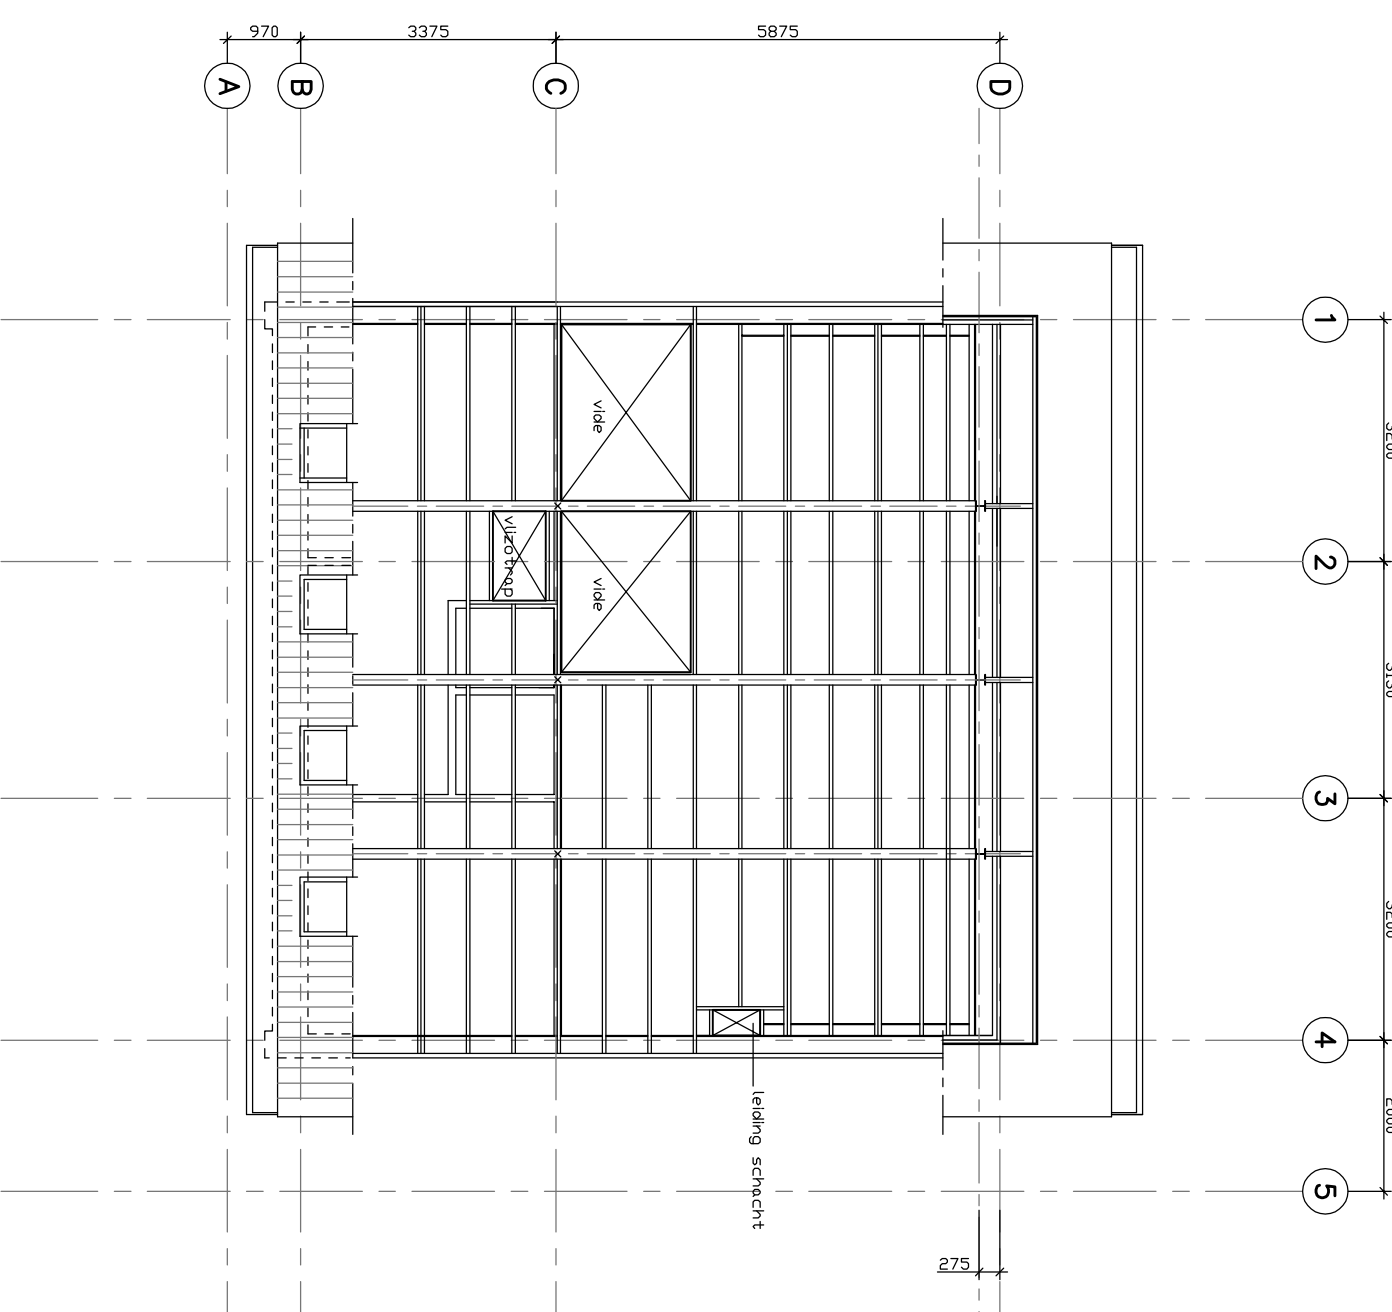
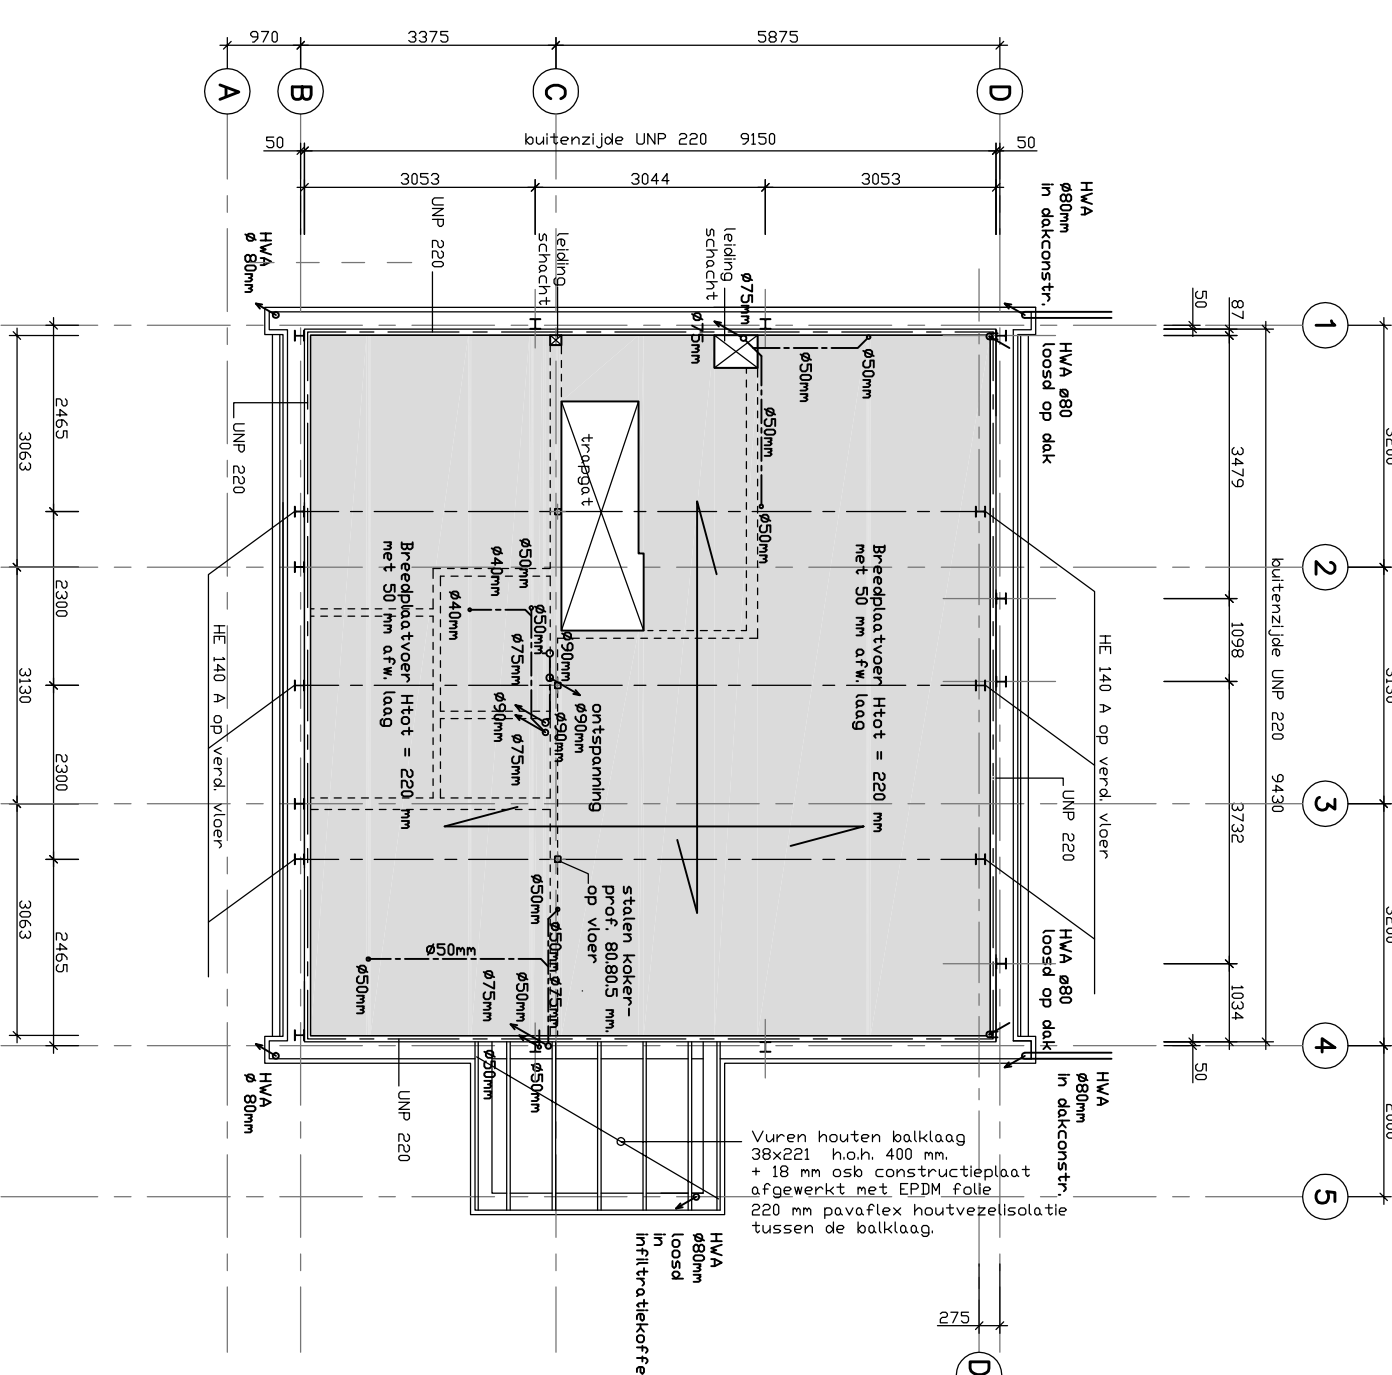
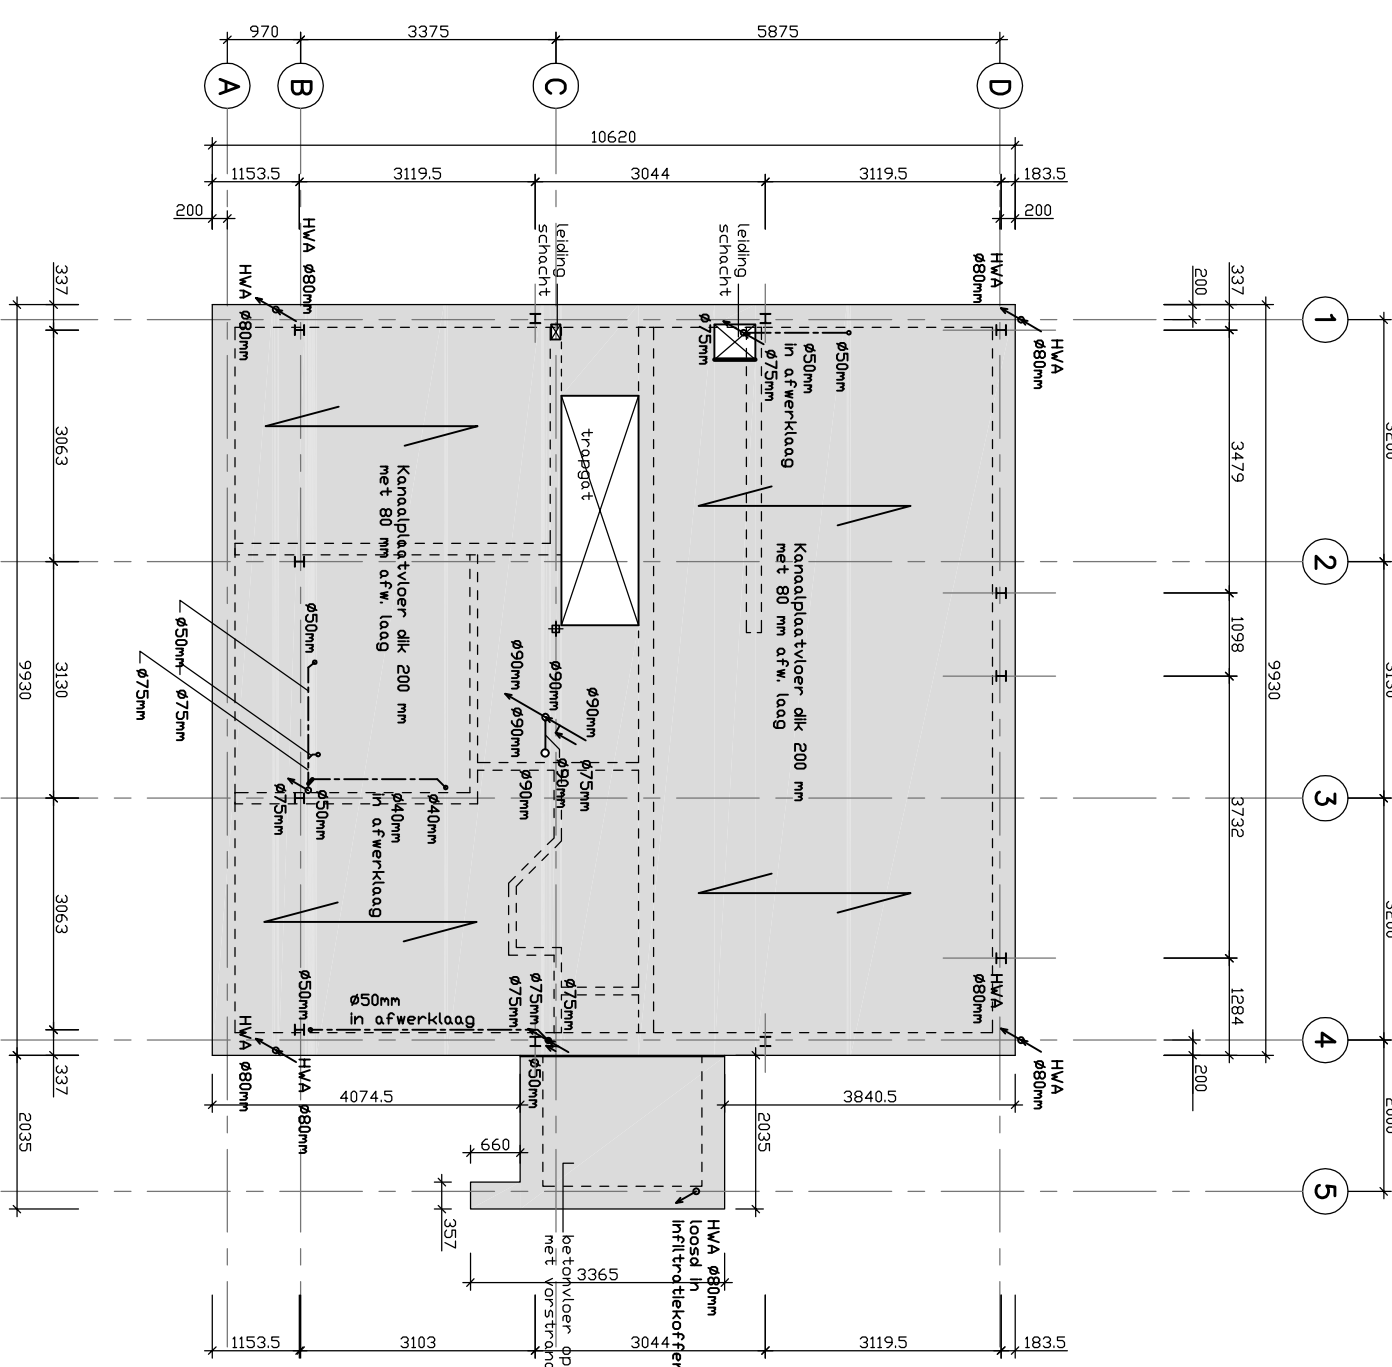
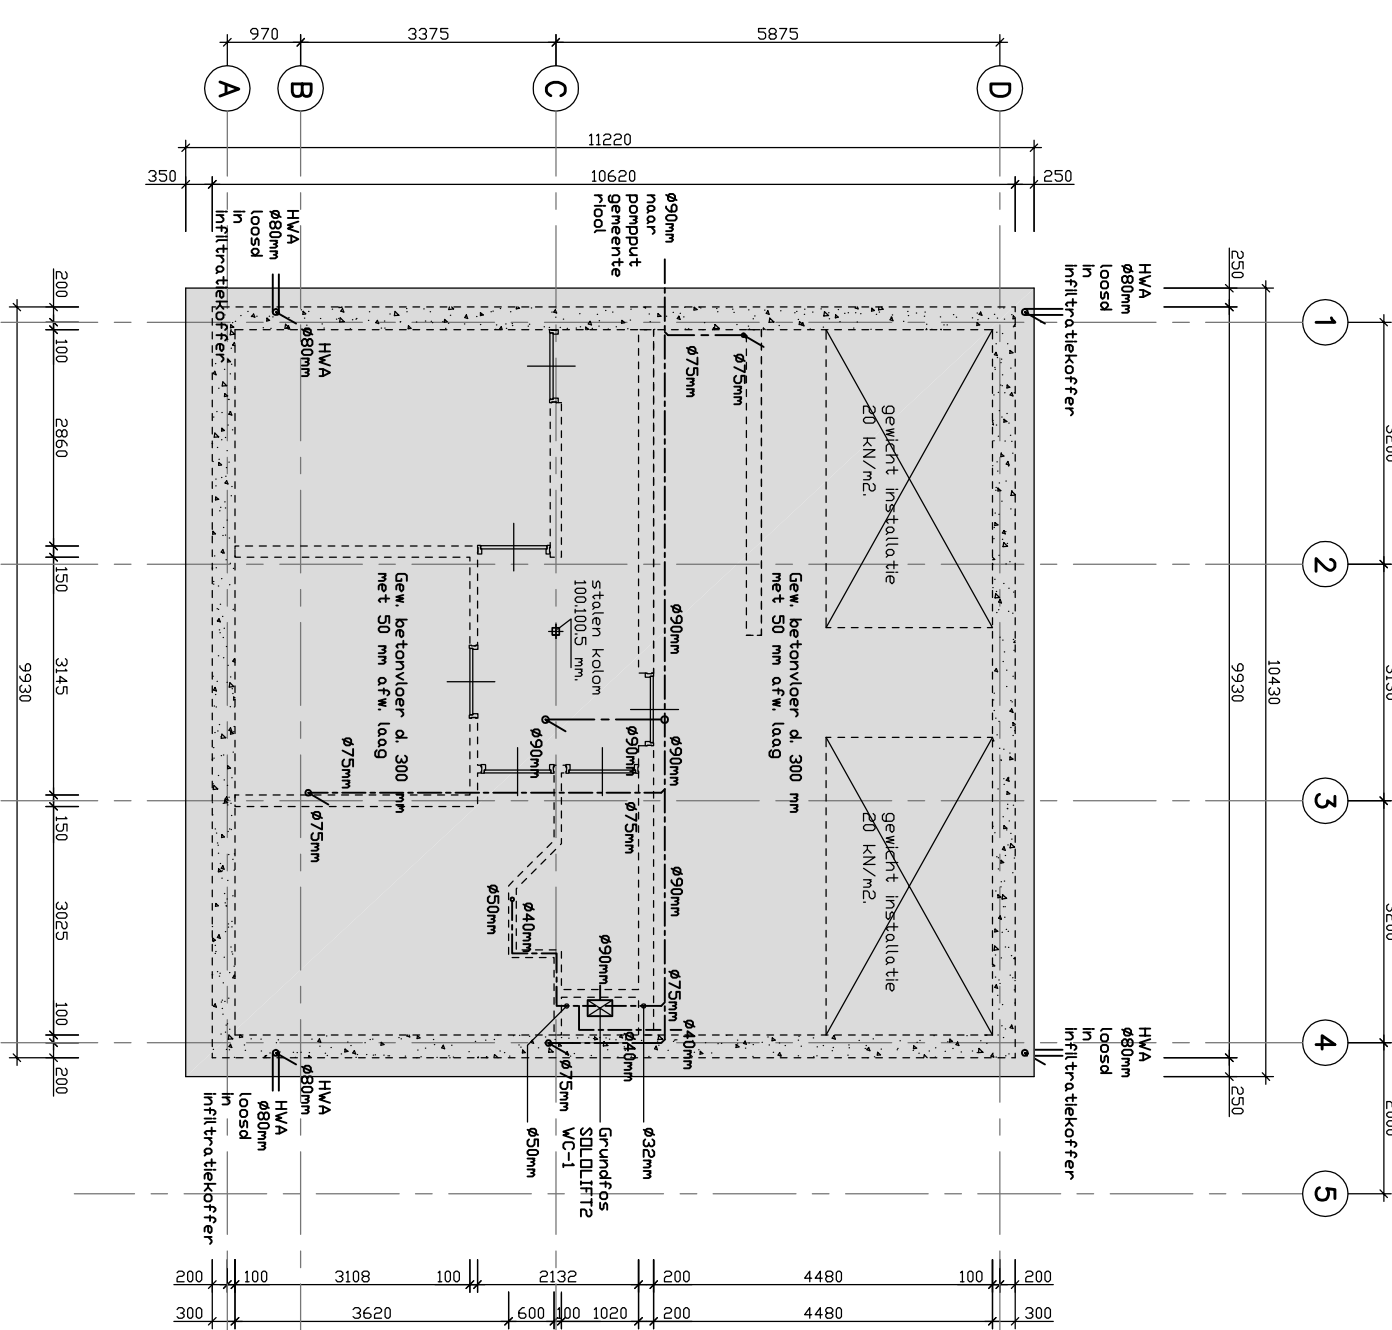
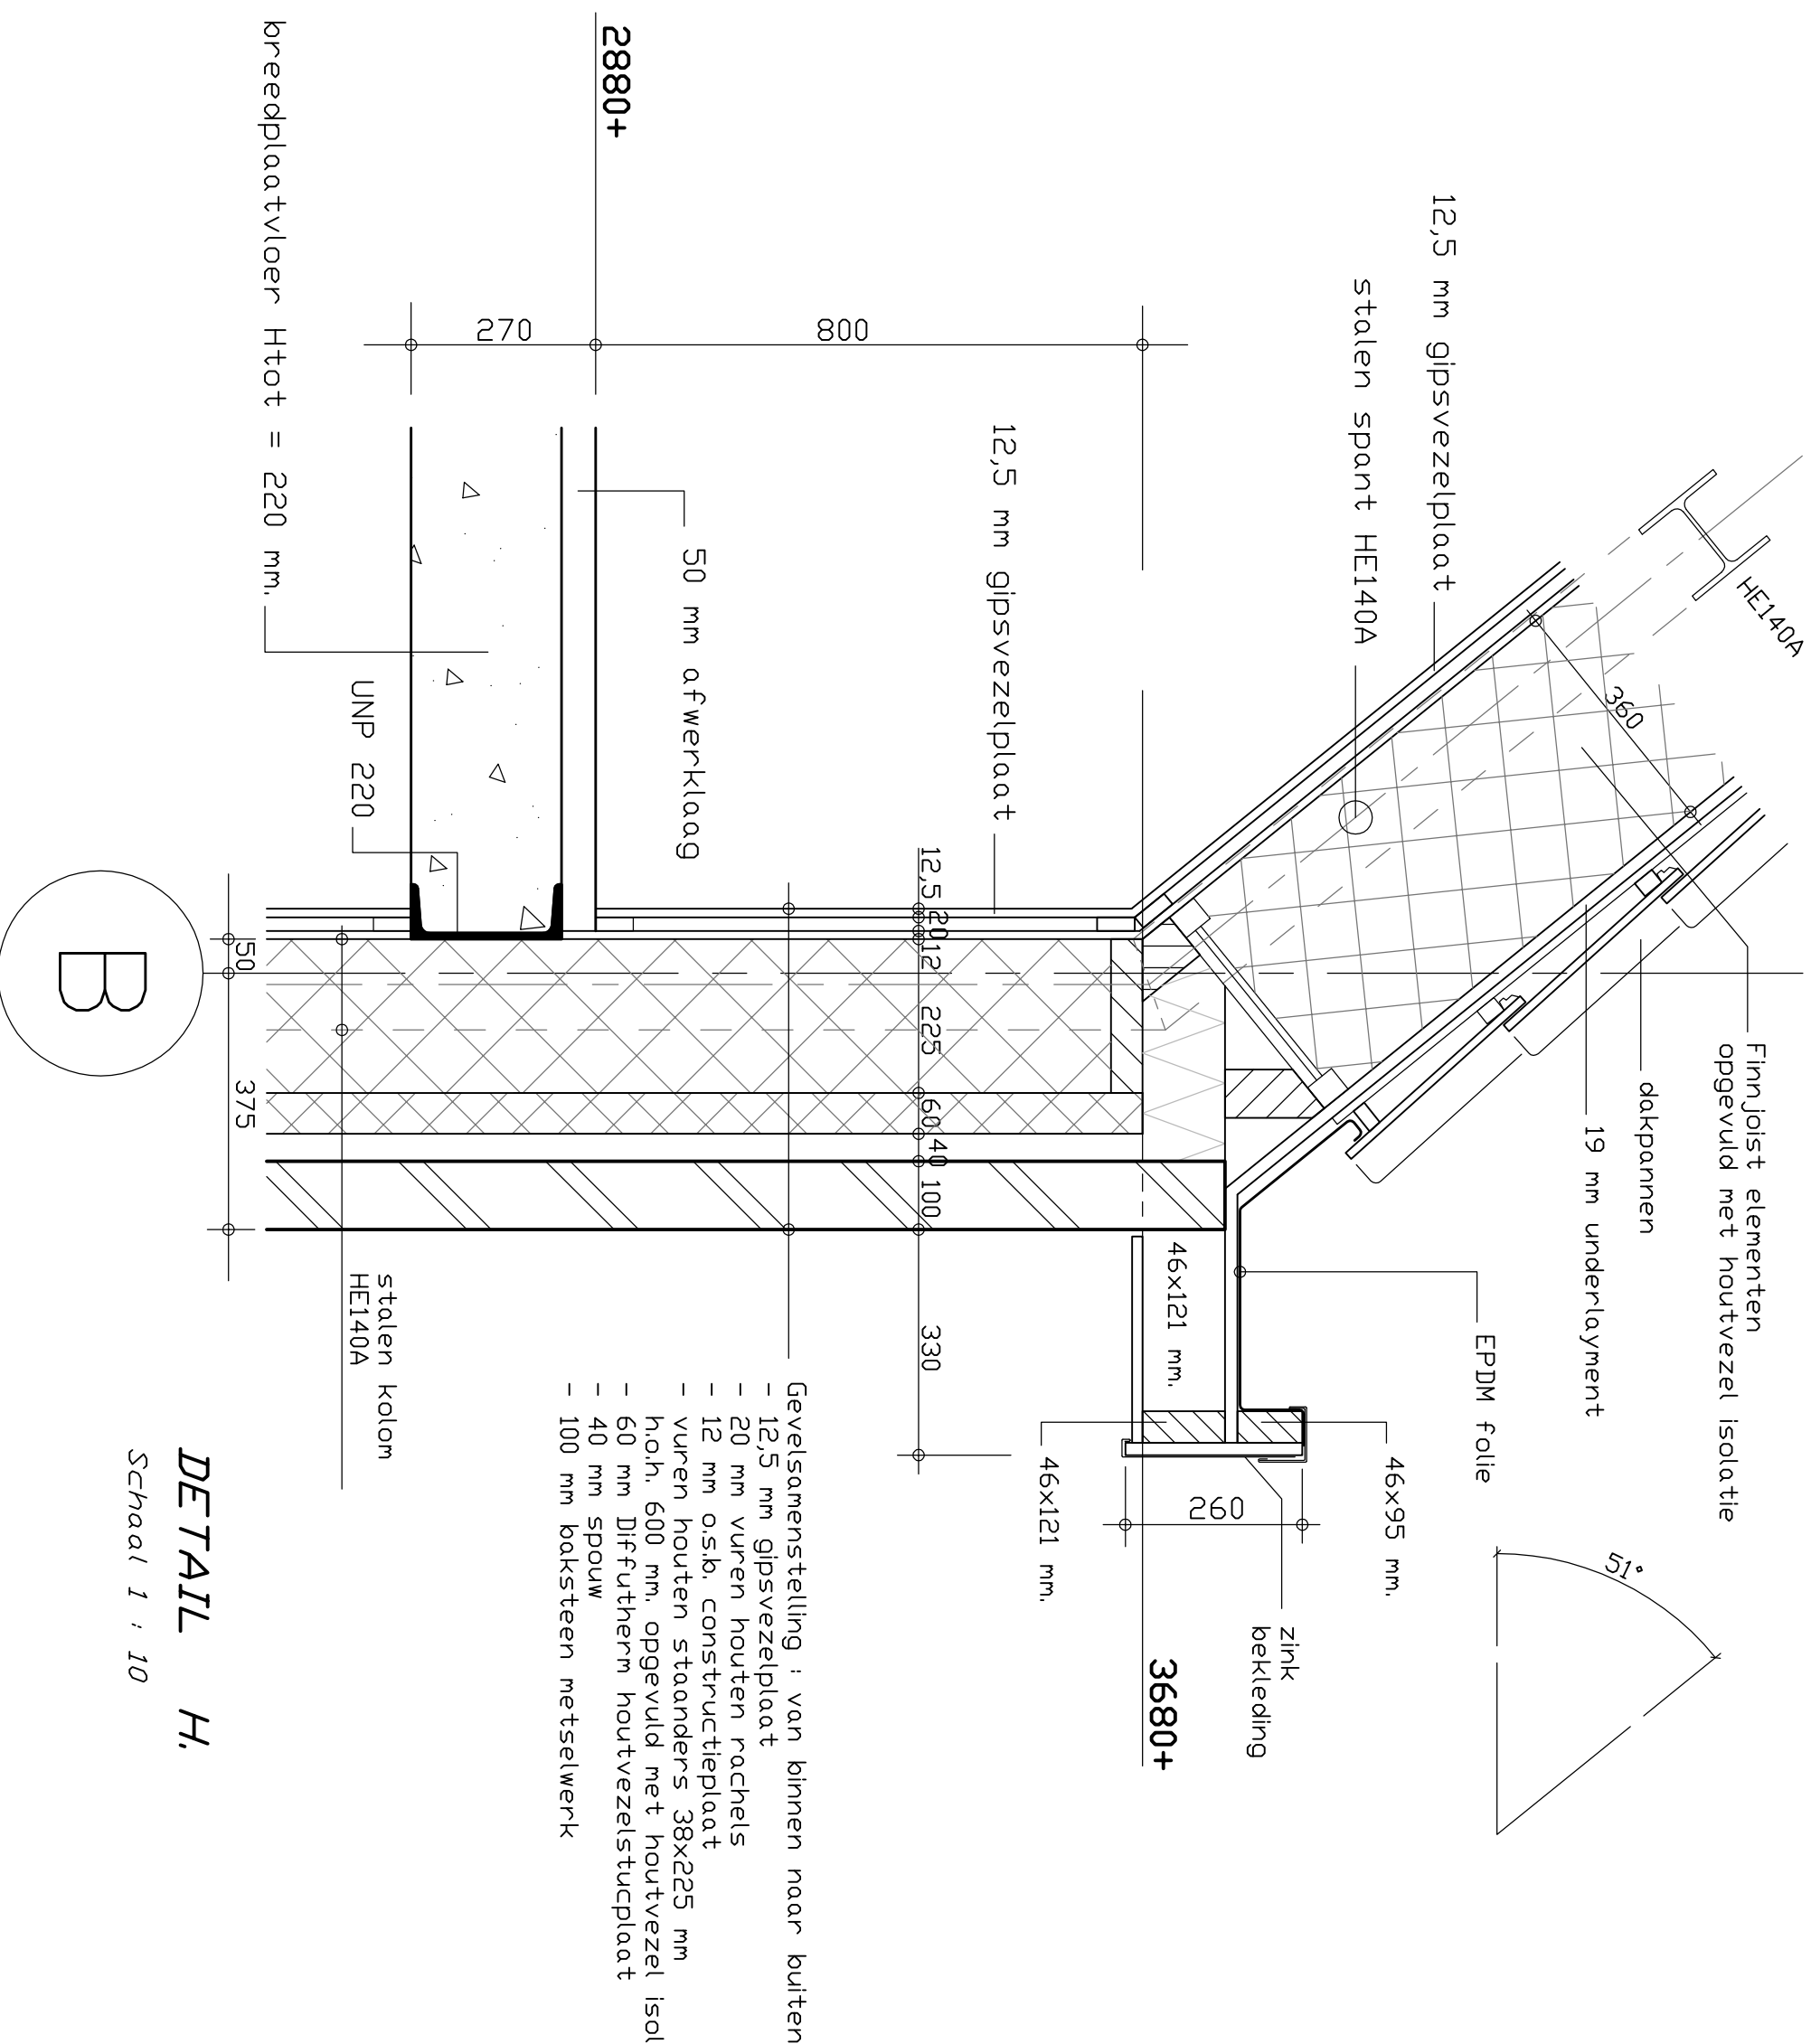
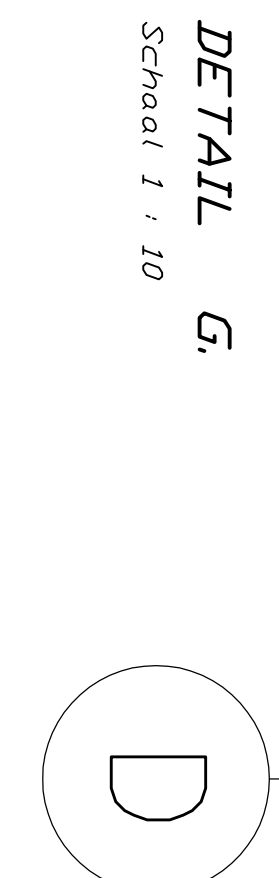
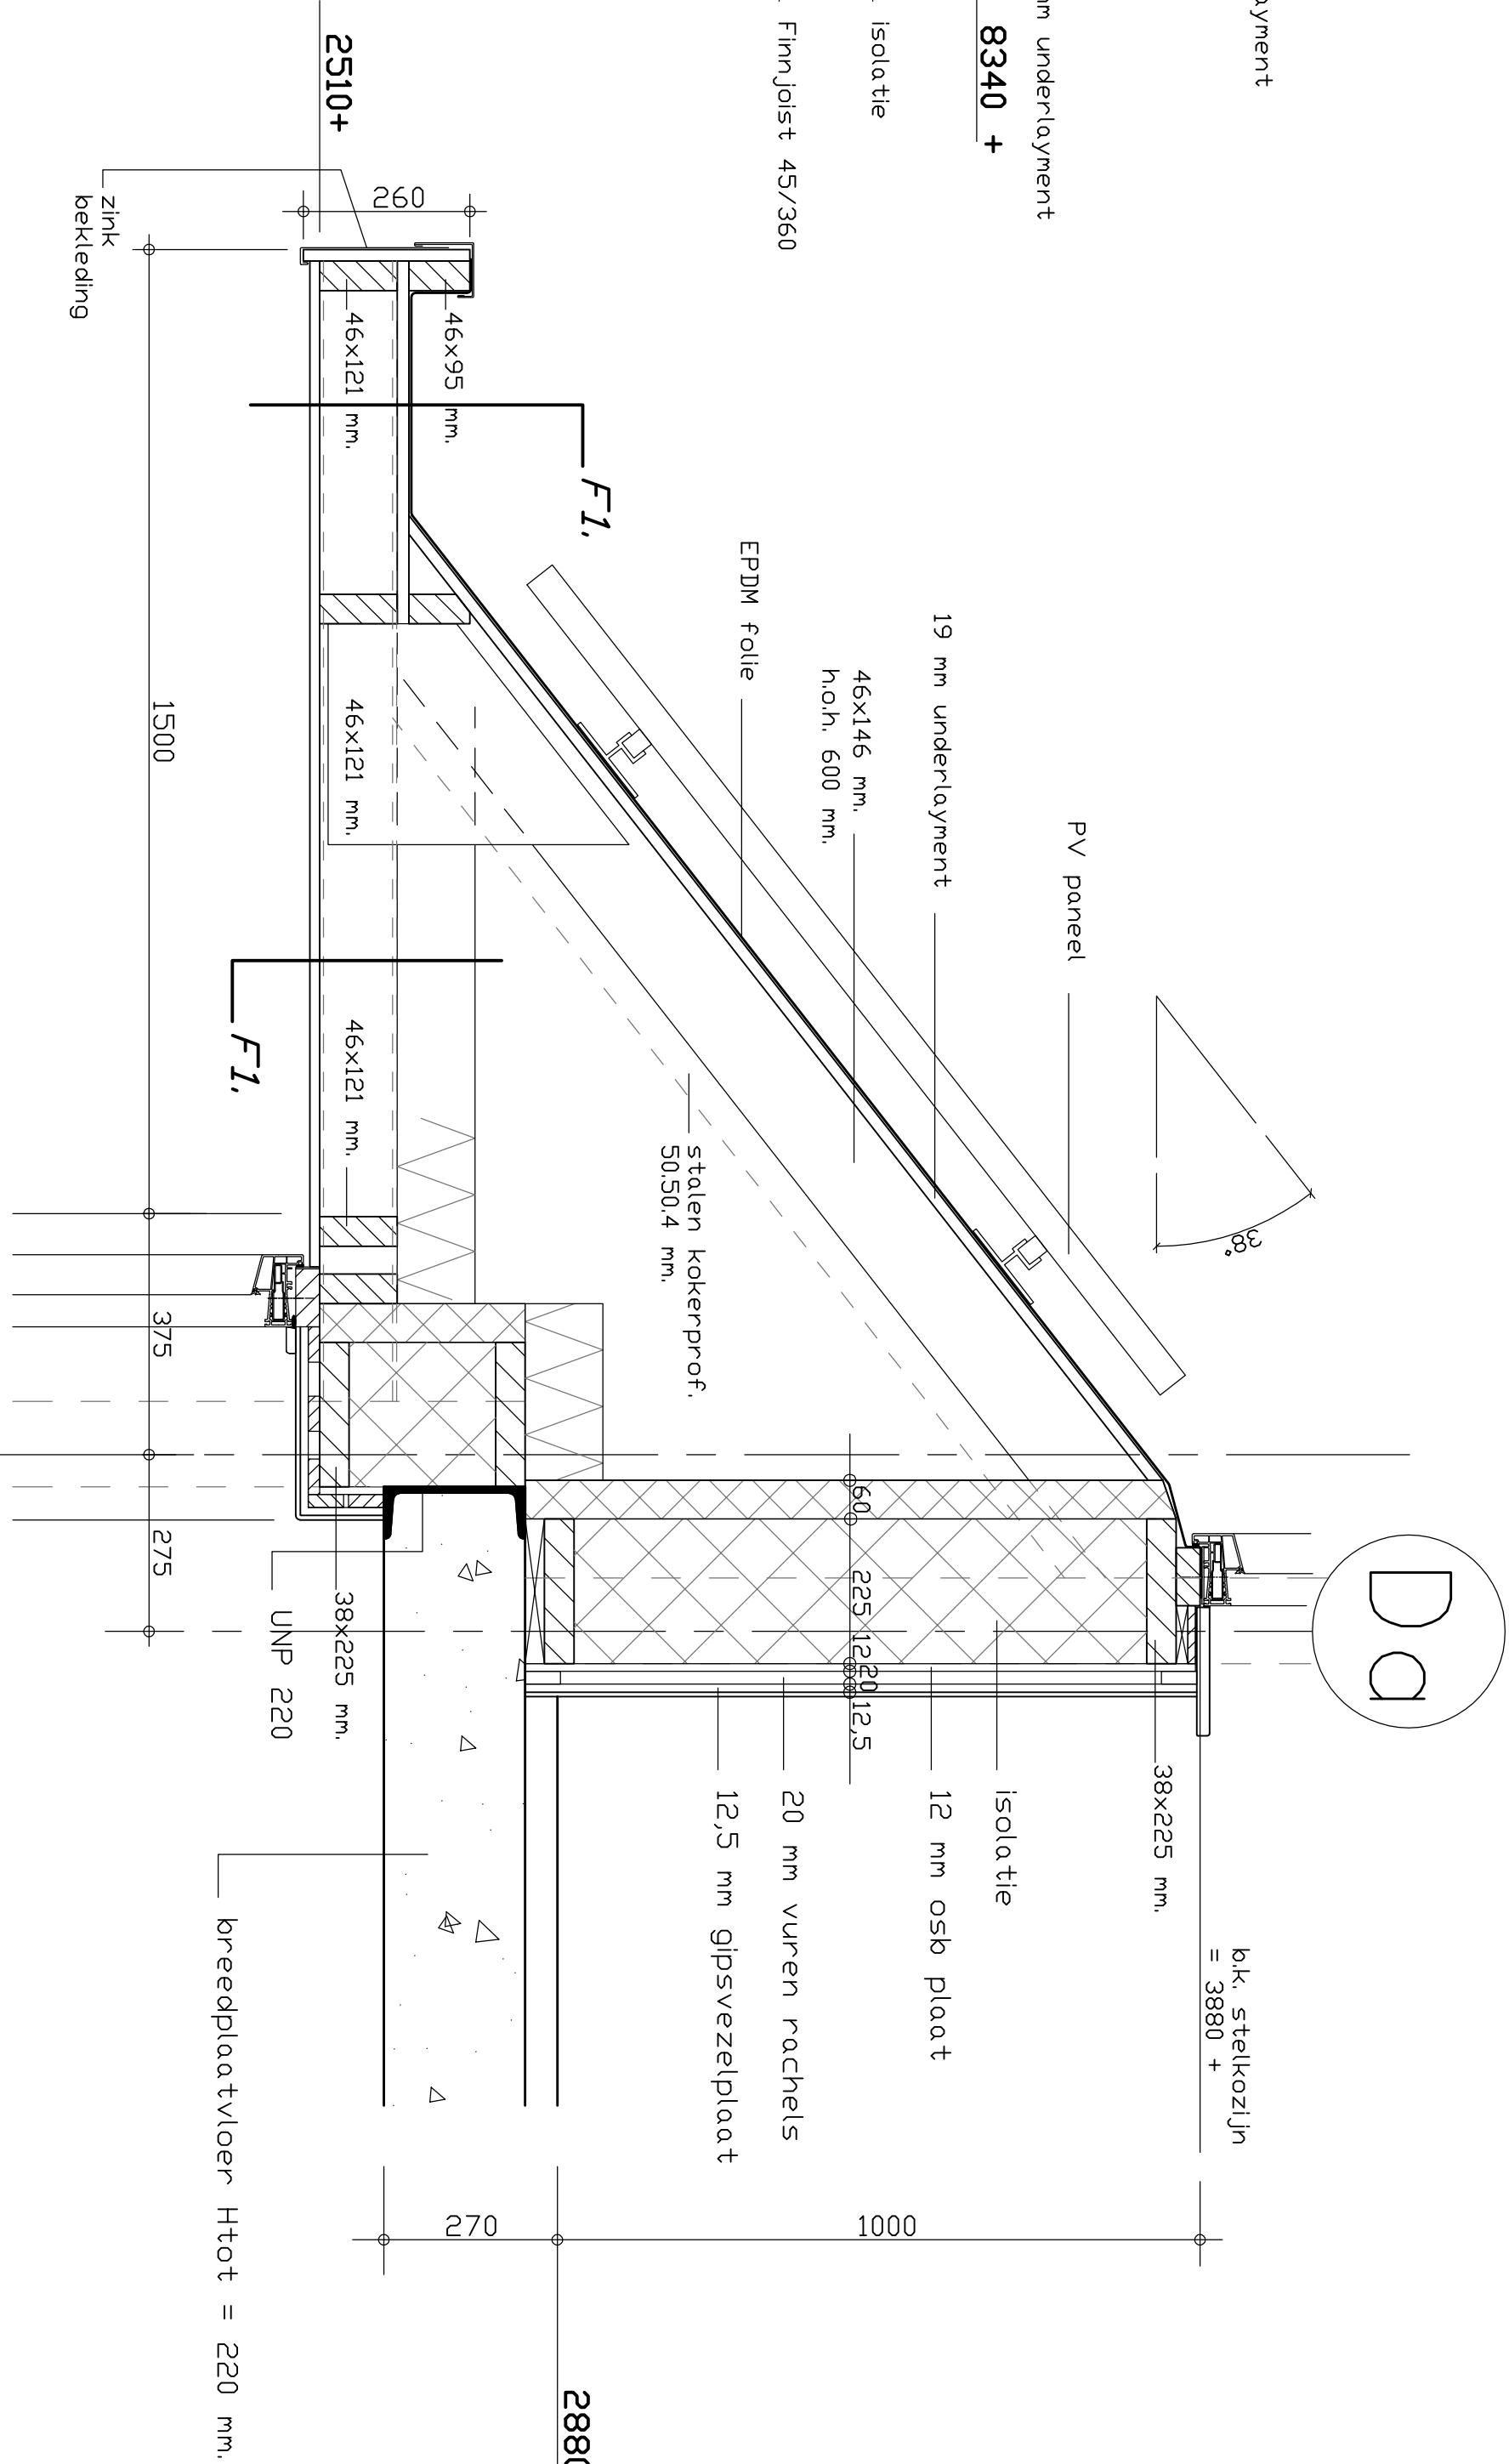


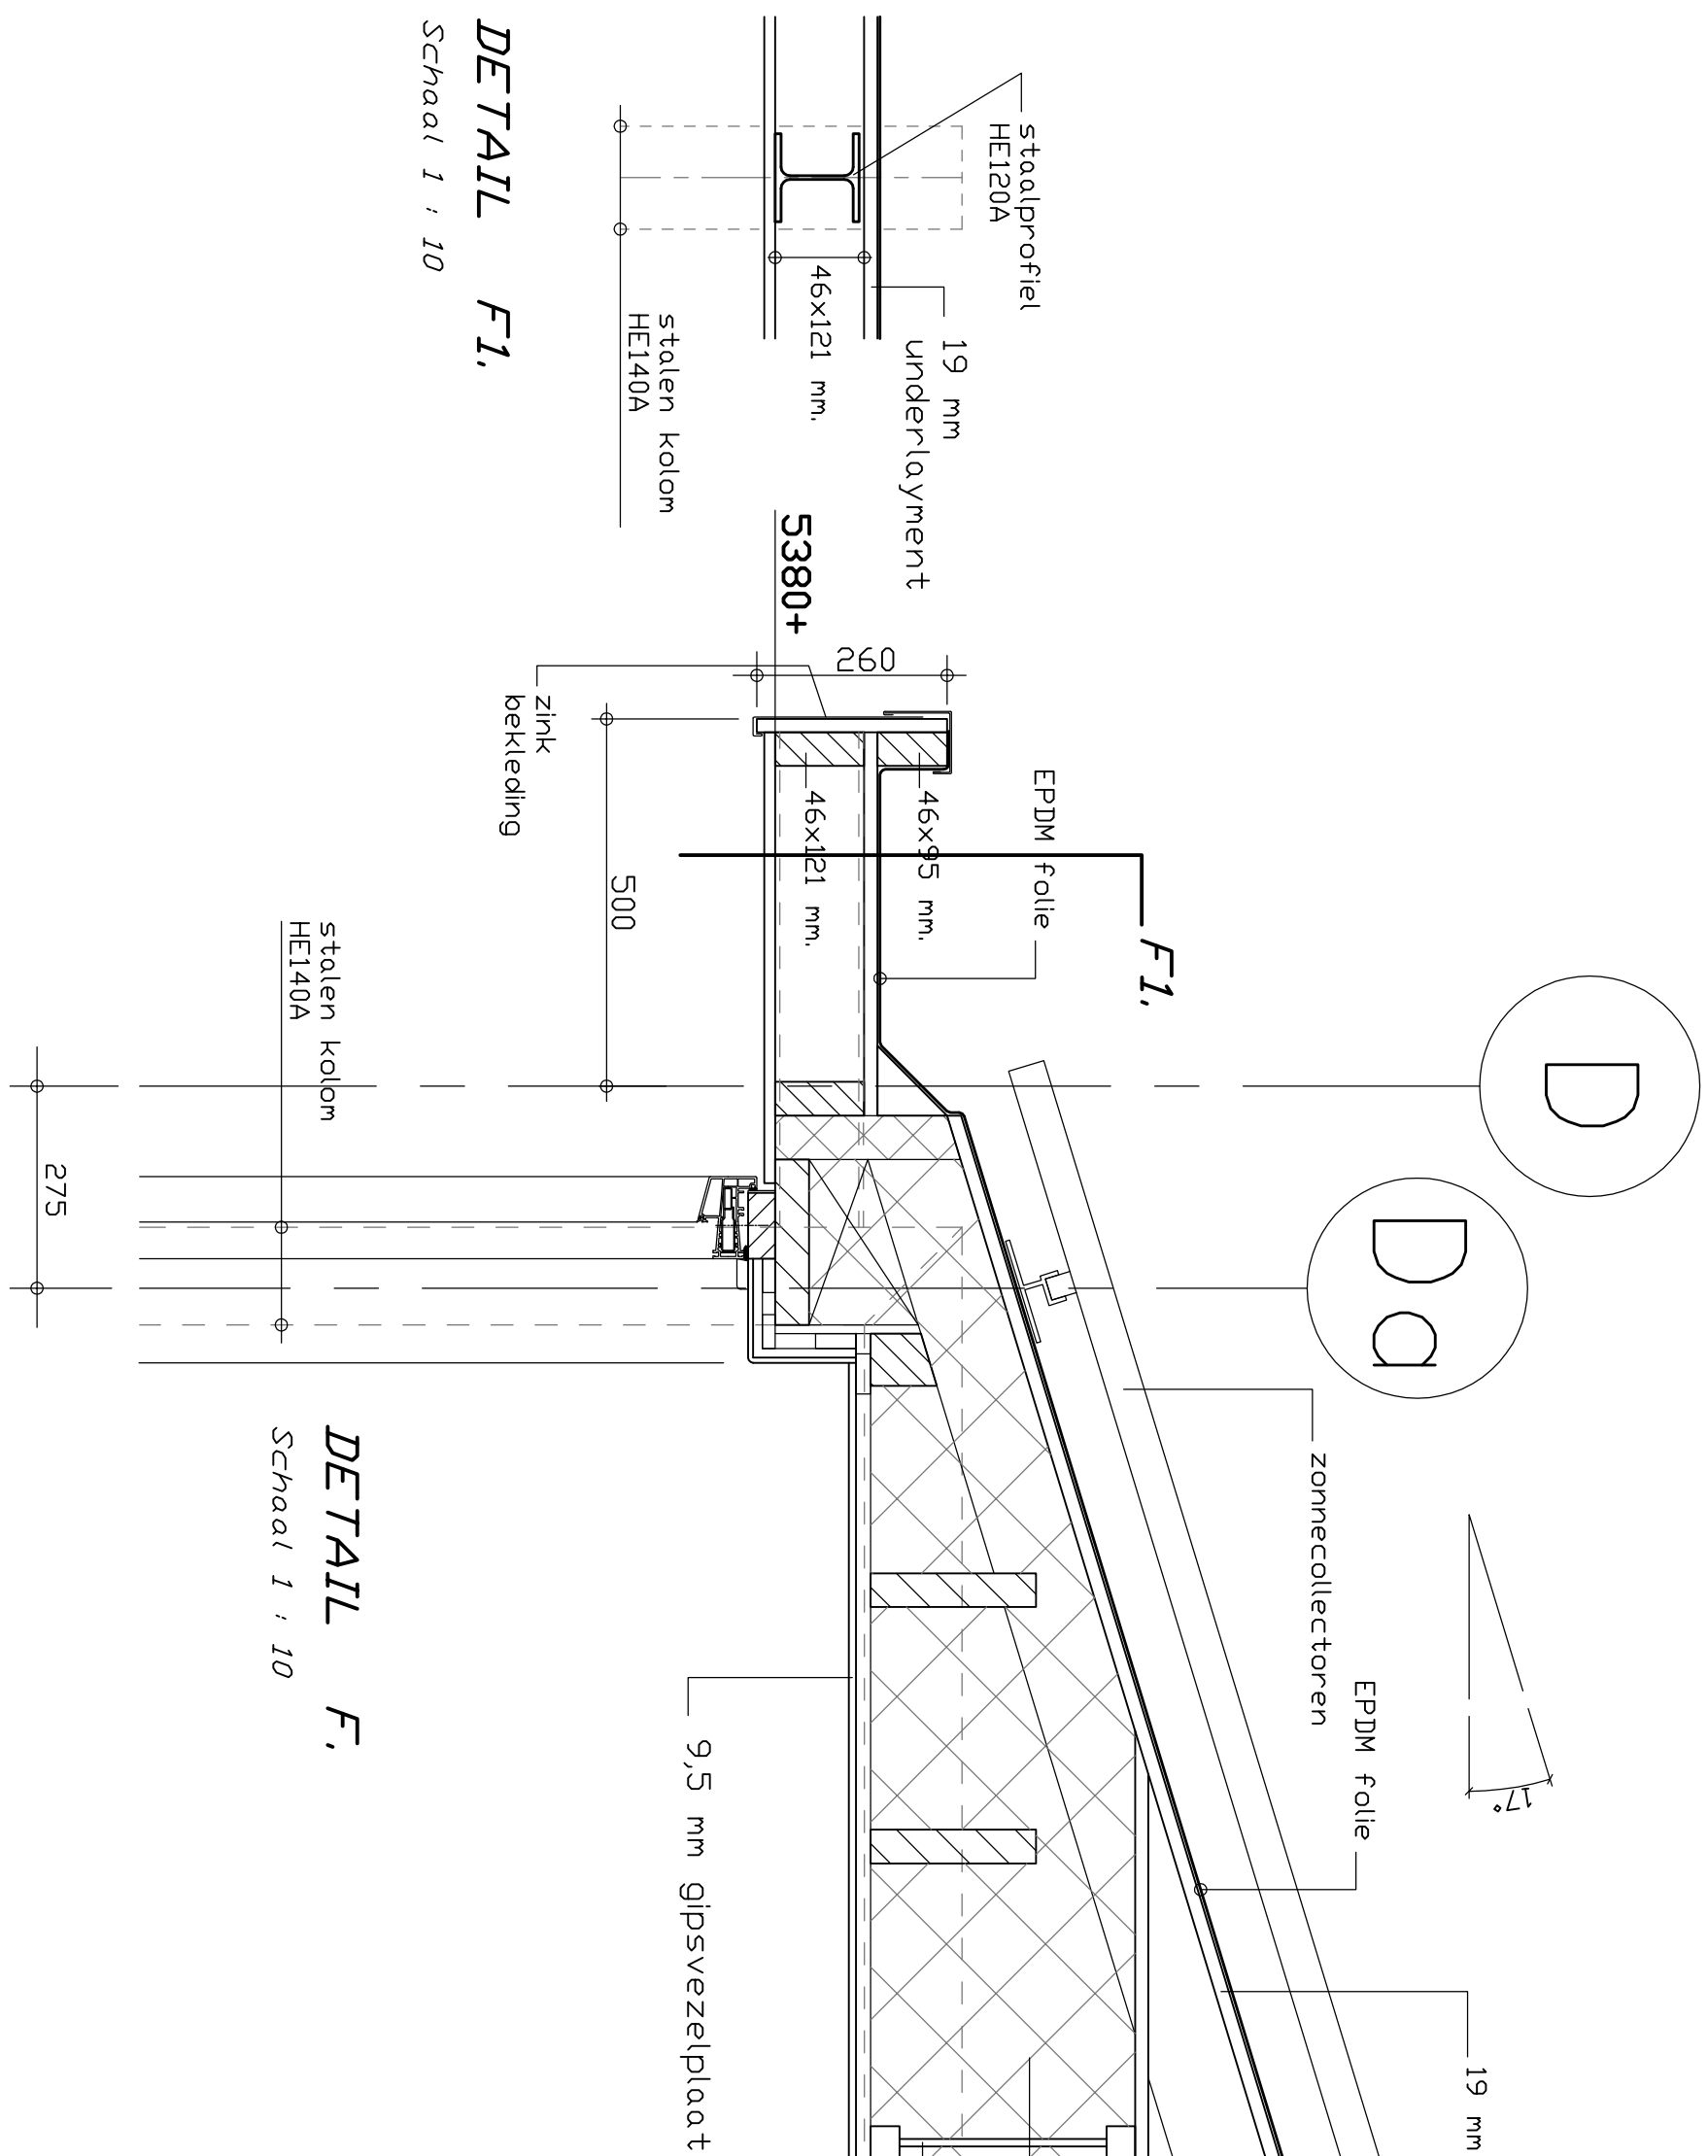

Wijk:	Stapel:
Neubouw van een 'MEDEGENERAIE MIDDIJNUS' van 101 x 100	1 : 100
aan de Schiedamschen dijk te Voorschoten	1 : 10
omschrijving:	datum:
ontwerp: Nijpof	10-11-2014
P/a: Schiedtsestraat 6, 7251 MK Voorschoten	
bestaan:	dwg:
Fundering - Wieren - Dakconstructie	
naam:	nrsk no:
adres:	04 - 574
telefoon:	naam no:
bestektekening	BE - 02