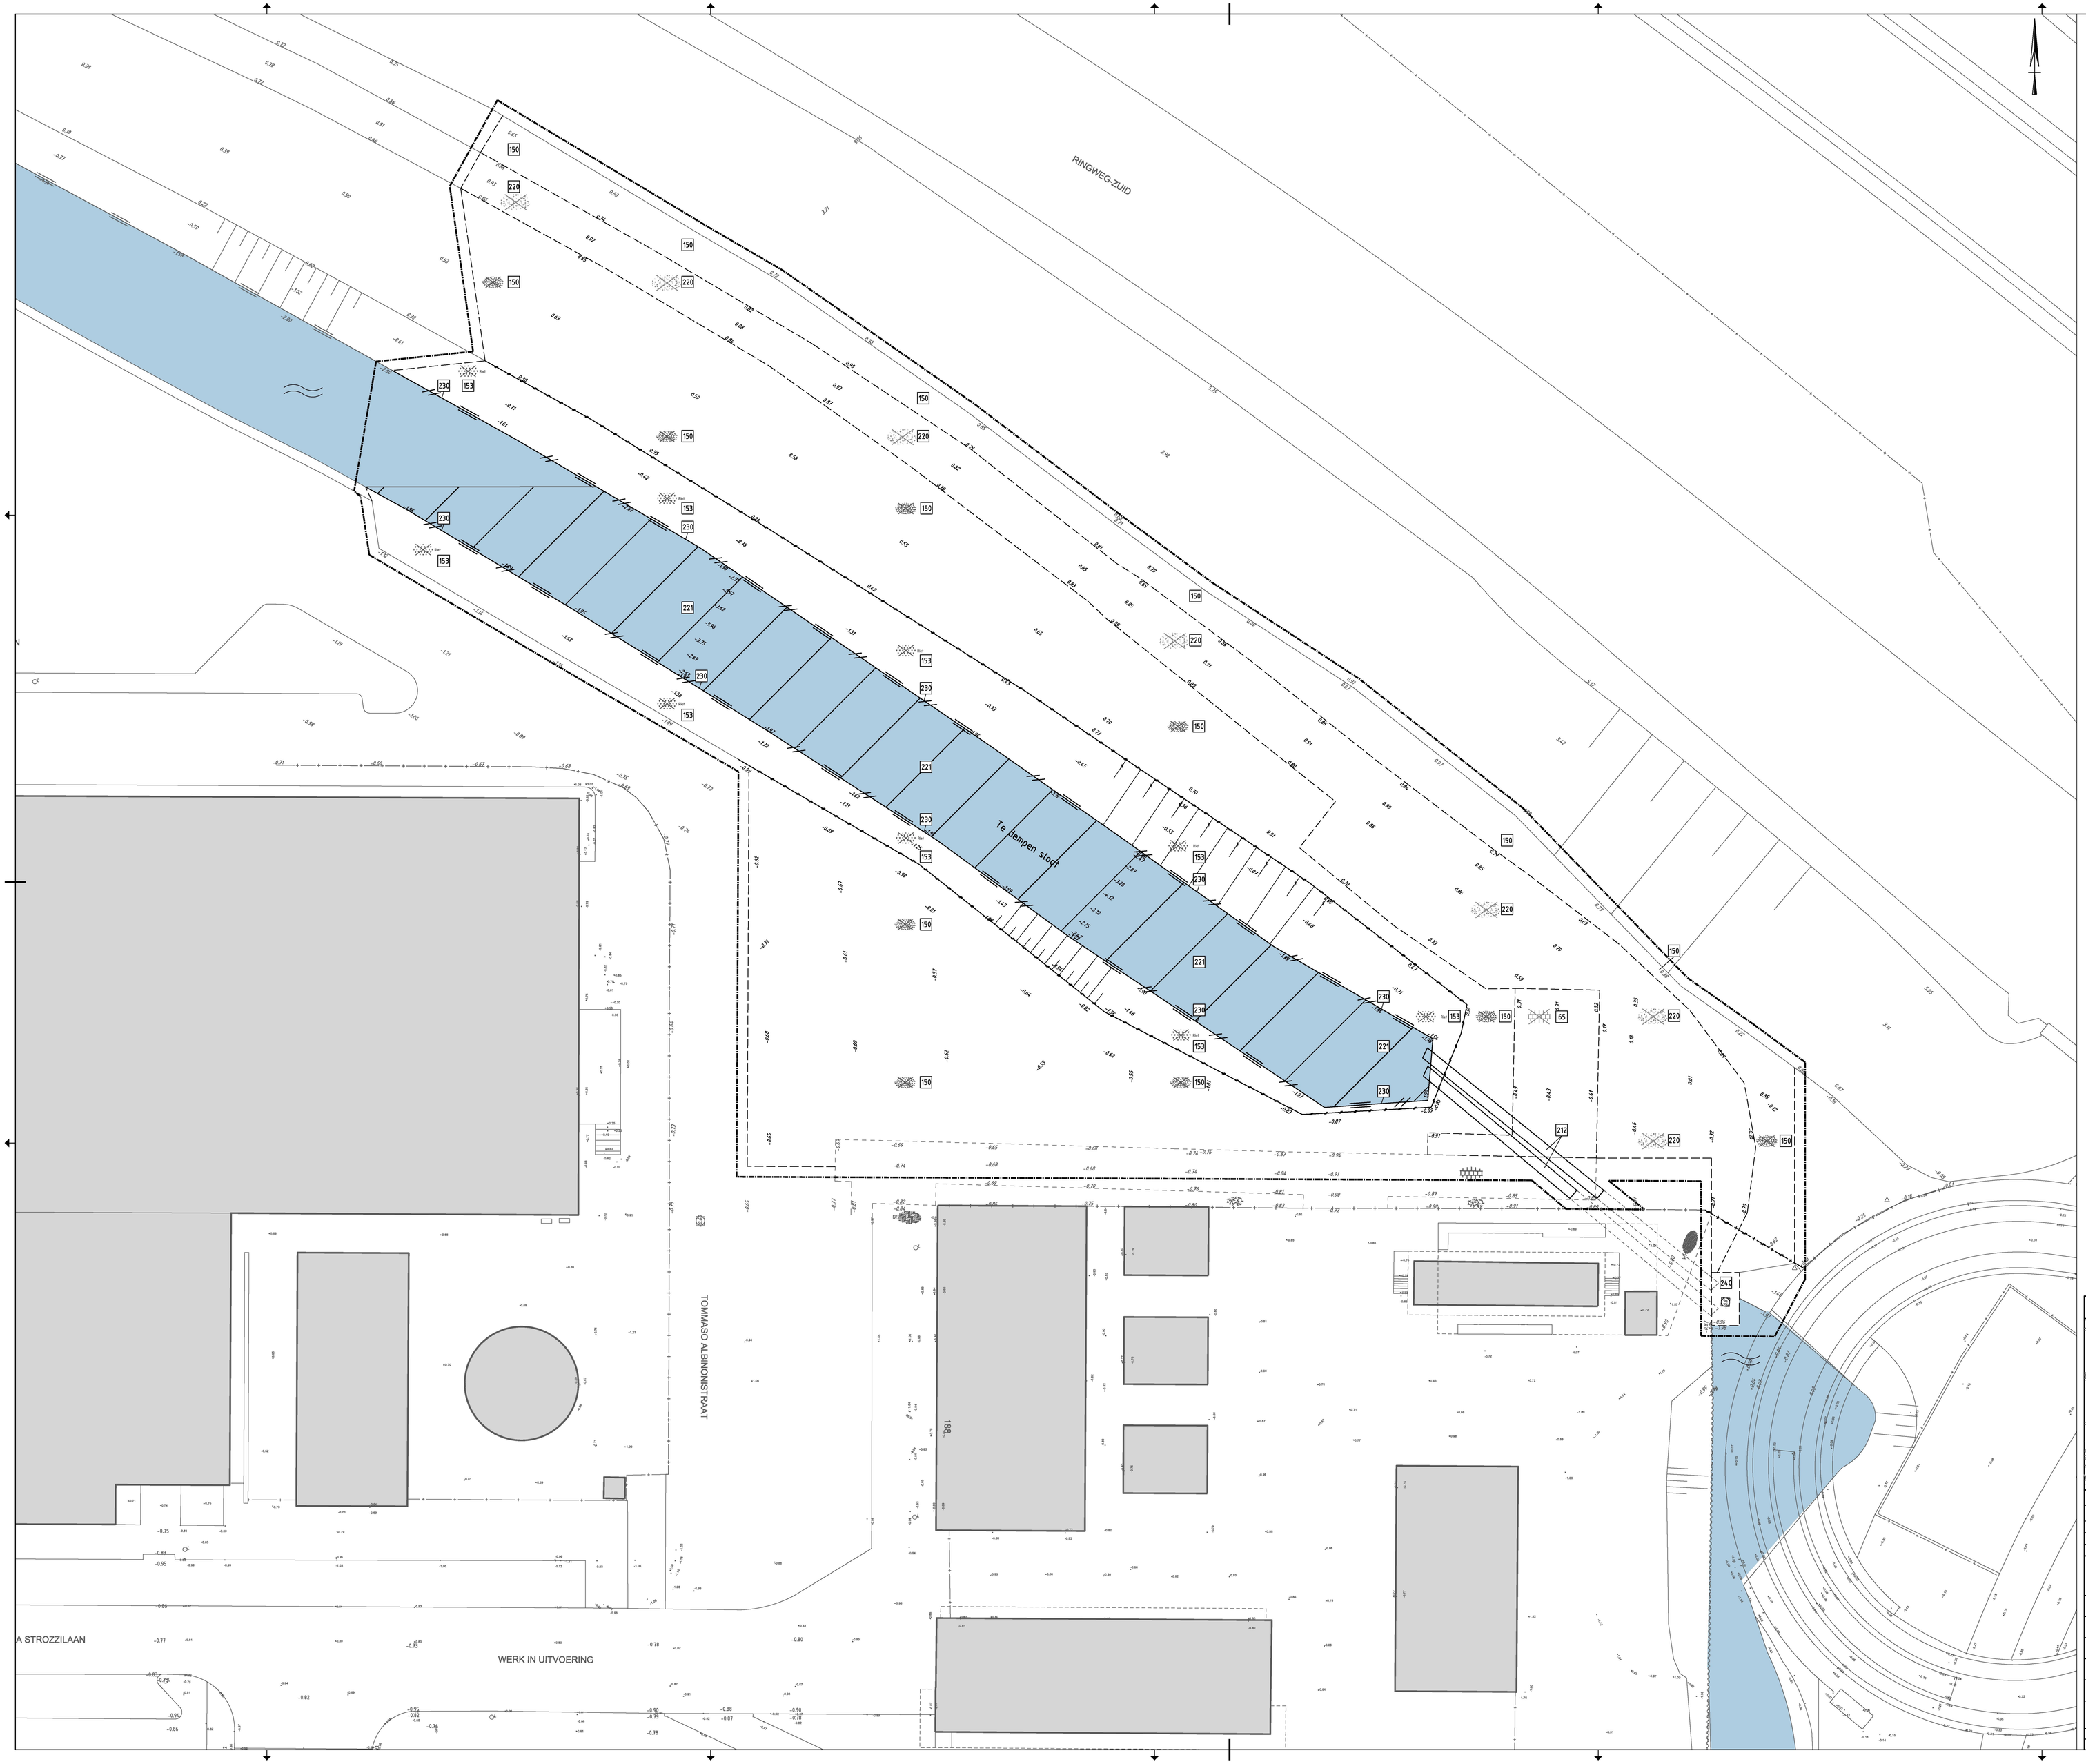

LEGENDA

Maten in m. tenzij anders aangegeven
Hoogtematen in m. tov N.A.P.

Algemeen

- Werkgrens
- Materiaalgrens
- Toekomstige kavelgrens
- Demarcatielijn

Bestaande Materialen

- 1.23 Hoogtemaat
- Put Hwa
- Betonplaat Halfst
- Trammast
- Terreinafscheiding Kunstmatig Rasterhekwerk

Verwijderen Materialen

65	Betonplaten, 2000x2000 mm en straatlaag, dikte: 50 mm
150	Ruig gras en ontgraven teelaarde, dikte: 200 mm
153	Riet en ontgraven teelaarde, dikte: 200 mm
212	Betonnen duiker, Ø1000 mm
220	Menggranulaat, dikte 300 mm
221	Slib, dikte: 200 mm
230	Houten beschoeiing
240	Constructie te verwijderen door derden
1.23	Hoogtemaat

Overzicht 1:5000

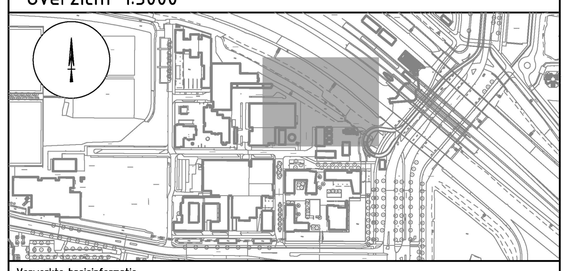

Verwerkte basisinformatie

Instantie:	Referentie	Omschrijving:	Datum:
Kadaster	Klic	Klic-melding	16-03-2015
VO&R	Kavel 14	Ontwerp kavel 14 en watergang	05-02-2015
IB	Ondergrond 0615	Ondergrond	06-2015

Gemeente Amsterdam

Ingenieursbureau

Weesperstraat 430
Postbus 2200
1000 AW Amsterdam
Telefoon: 020 2511111

Opdrachtgever:	Gemeente Amsterdam		
Project:	Bouwrijpmaken kavel 14		
Onderdeel:	Sloopsituatie		
Status: Definitief	Fase: Definitief Ontwerp	Behoort bij: Bestek	Schaal: 1:200 1:5000
Opsteller: K. van Duijn	Goedgekeurd en vrijgegeven: P. Geerts	Paraaf:	Datum: 02-11-2015 / Formaat: A0
Projectnummer: 70255	Tekeningnummer: 7895-01	Bladnummer: 1	Aantal bladen: 1 / Wijziging:
Auteursrechten voorbehouden		Documentnr:	Plotdatum: 2-11-2015

Bestandsnaam: G:\GDM\Zuid-AS\11 Vivaldi\70255 BRM Kavel 14\0 WERKMAP\7XXX DO BRM Kavel 14.dgn