


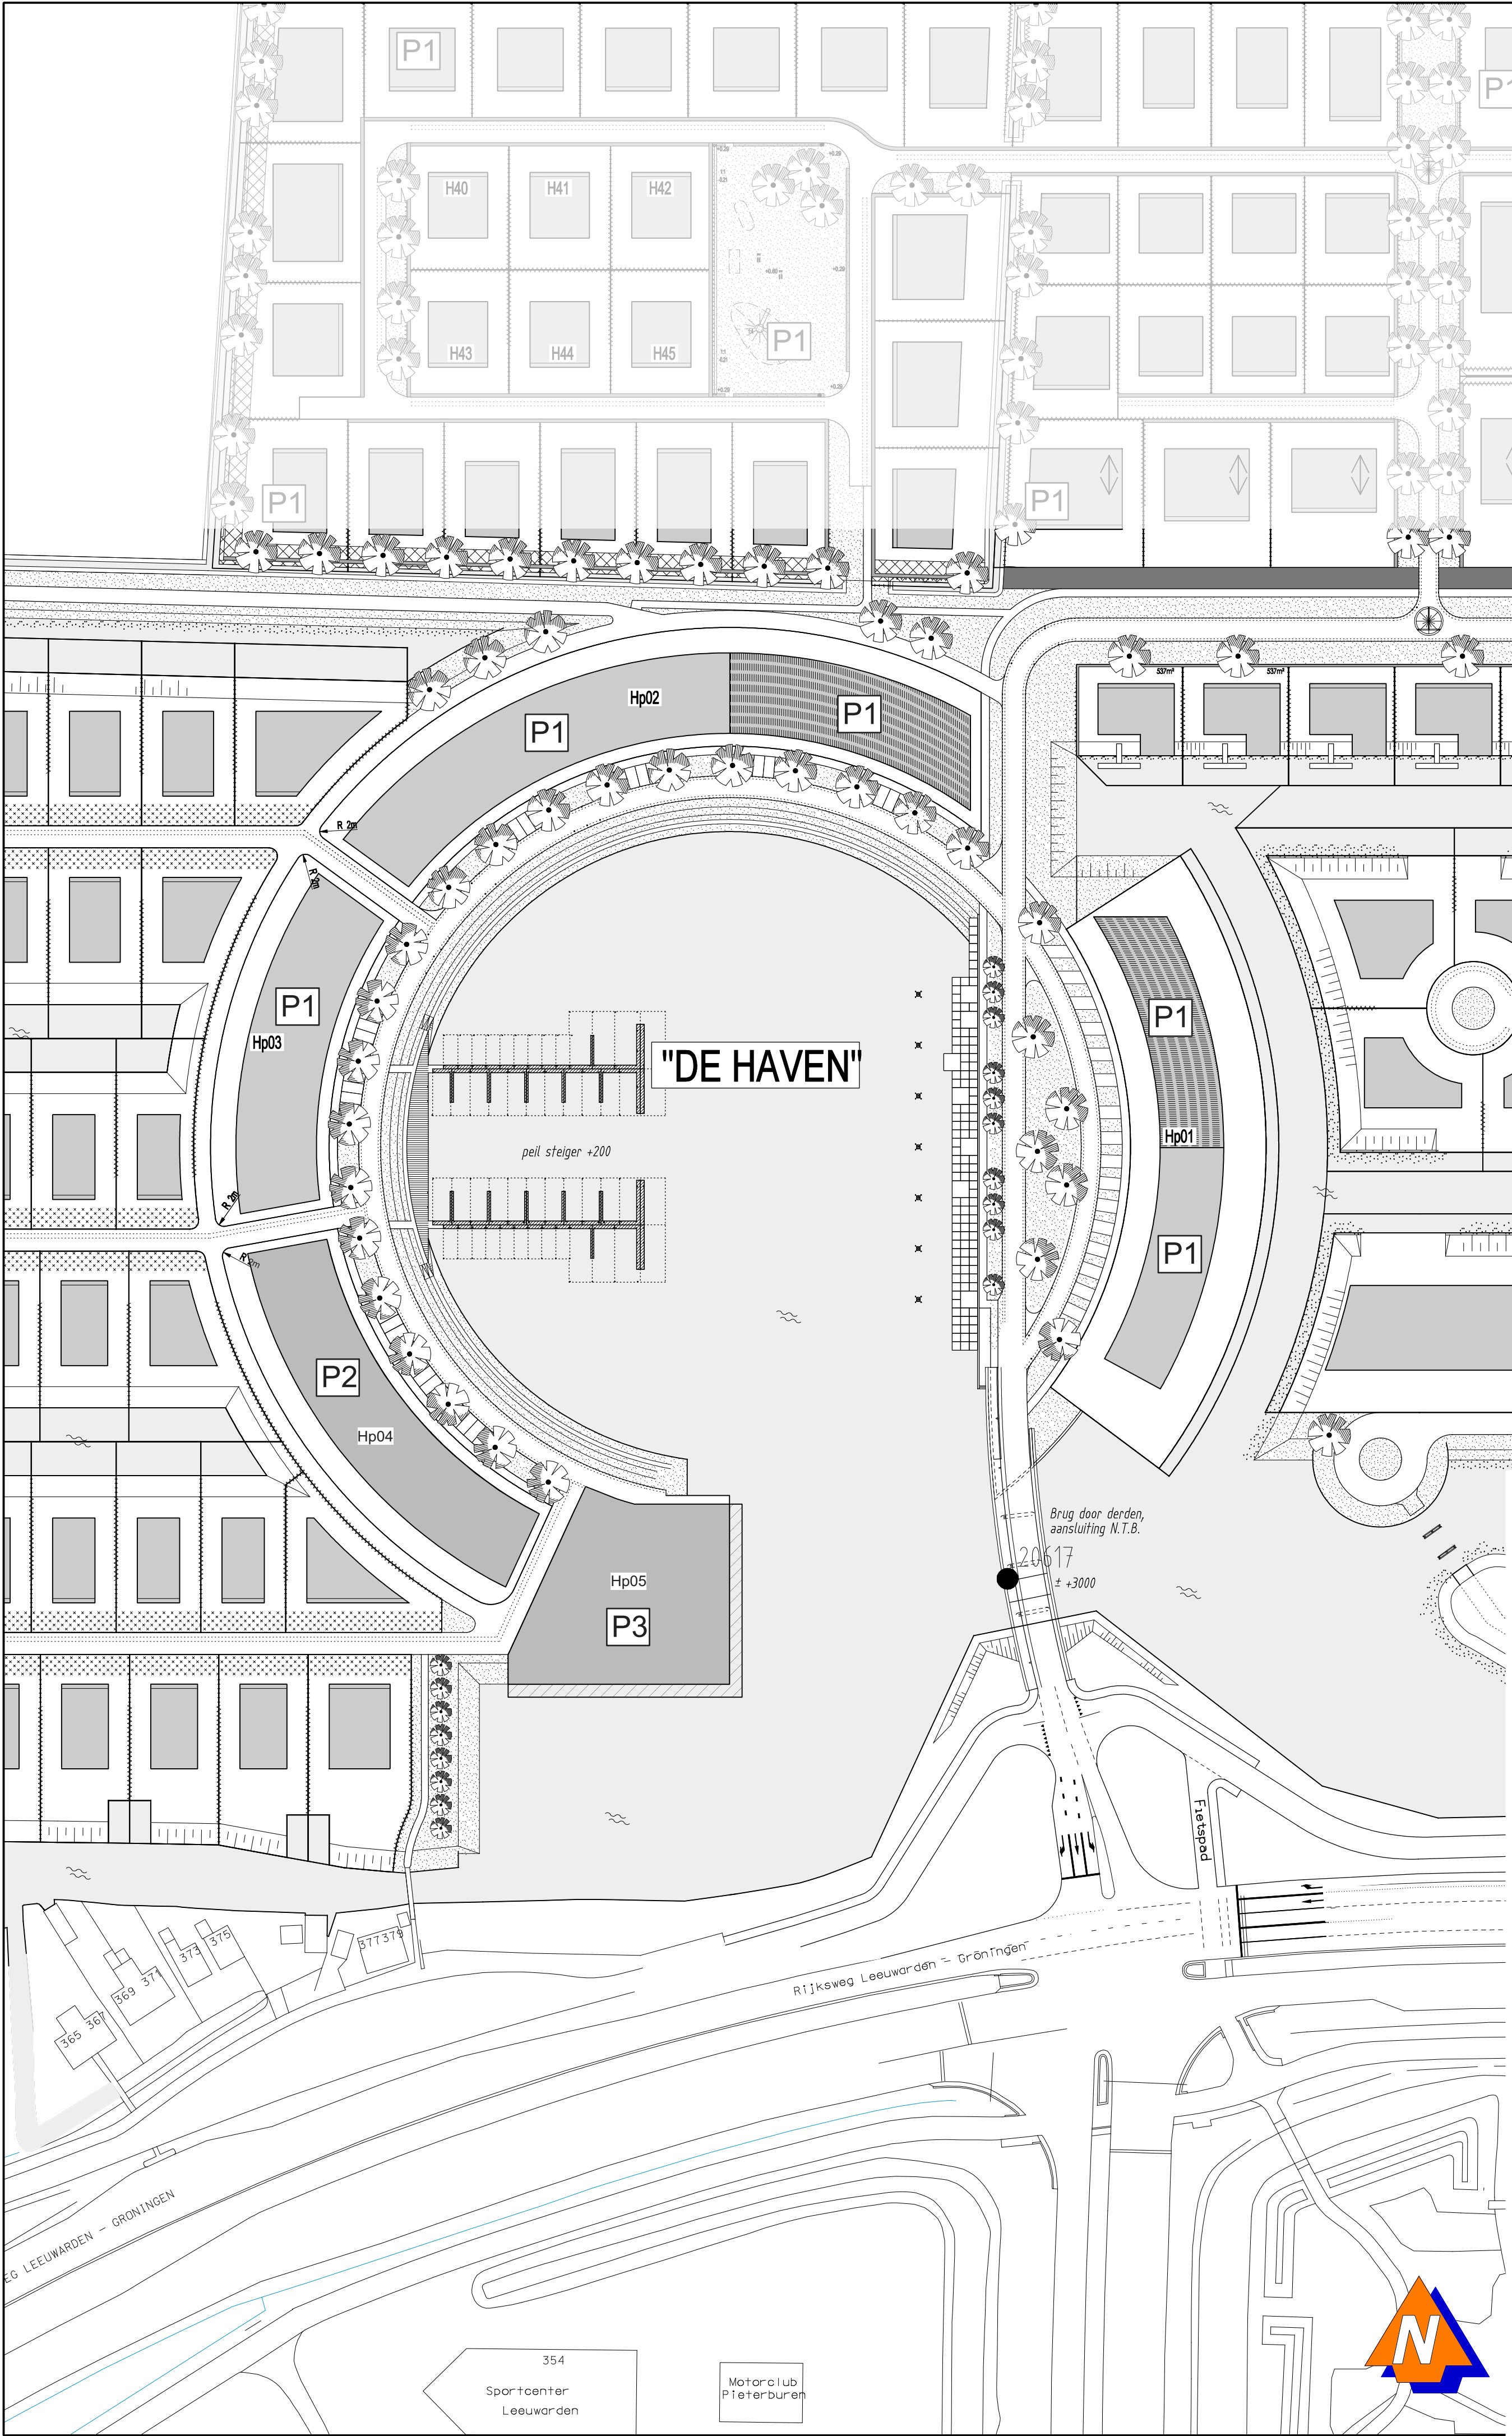

RENOOI

A23

- rooilijn
- bouw/kavelnummer
- bouwvlak voor hoofd- en bijgebouwen
- erfscinding max. 1.80m hoog
- bouwvlak met orthogonale verkaveling

- erfscinding max. 1.00m hoog

STATUS

↔

- nokrichting (indien geen nokrichting in het bouwvlak is aangegeven, dan is de nokrichting vrij)
- oriëntatie woningen op toegangsbrug
- groene loper
- bomen in boomrand in stand houden
- haag
- groenstrook volgens groenplan
- openbaar groen
- solitaire bomen
- rietbegroeiing
- water

WERK

-erfscinding:

- t.p.v. groene loper: geen
- erfscinding achter de rooilijn max. 1,80m hoog.
- erfscinding max. 1m hoog.
- Bouwvlak steiger

P1

P2

P3

- Deelgebied P1
- Deelgebied P2
- Deelgebied P3

BETREFT

**LEEWARDEN
BLITSAERD**

OPDRACHTG. C.V. BLITSAERD

WERKNR.

**TOETSINGSKAART
"DE HAVEN"**

SCHAAL 1:1000

GETEKEND G.van Vulpen

DATUM december 2015

GEWILZIGD A - G

PARAARF B - H

C - I

D - J

E - K

F - L

BLAD

150070

TT - 03

ARCHITECT Pieter Schievink AvB

WIND ARCHITECTEN ADVISEURS

WAA

De Opgang 2
Postbus 160
9200 AD Drachten
T (0512) 571 471
E info@waa.nu
I www.waa.nu