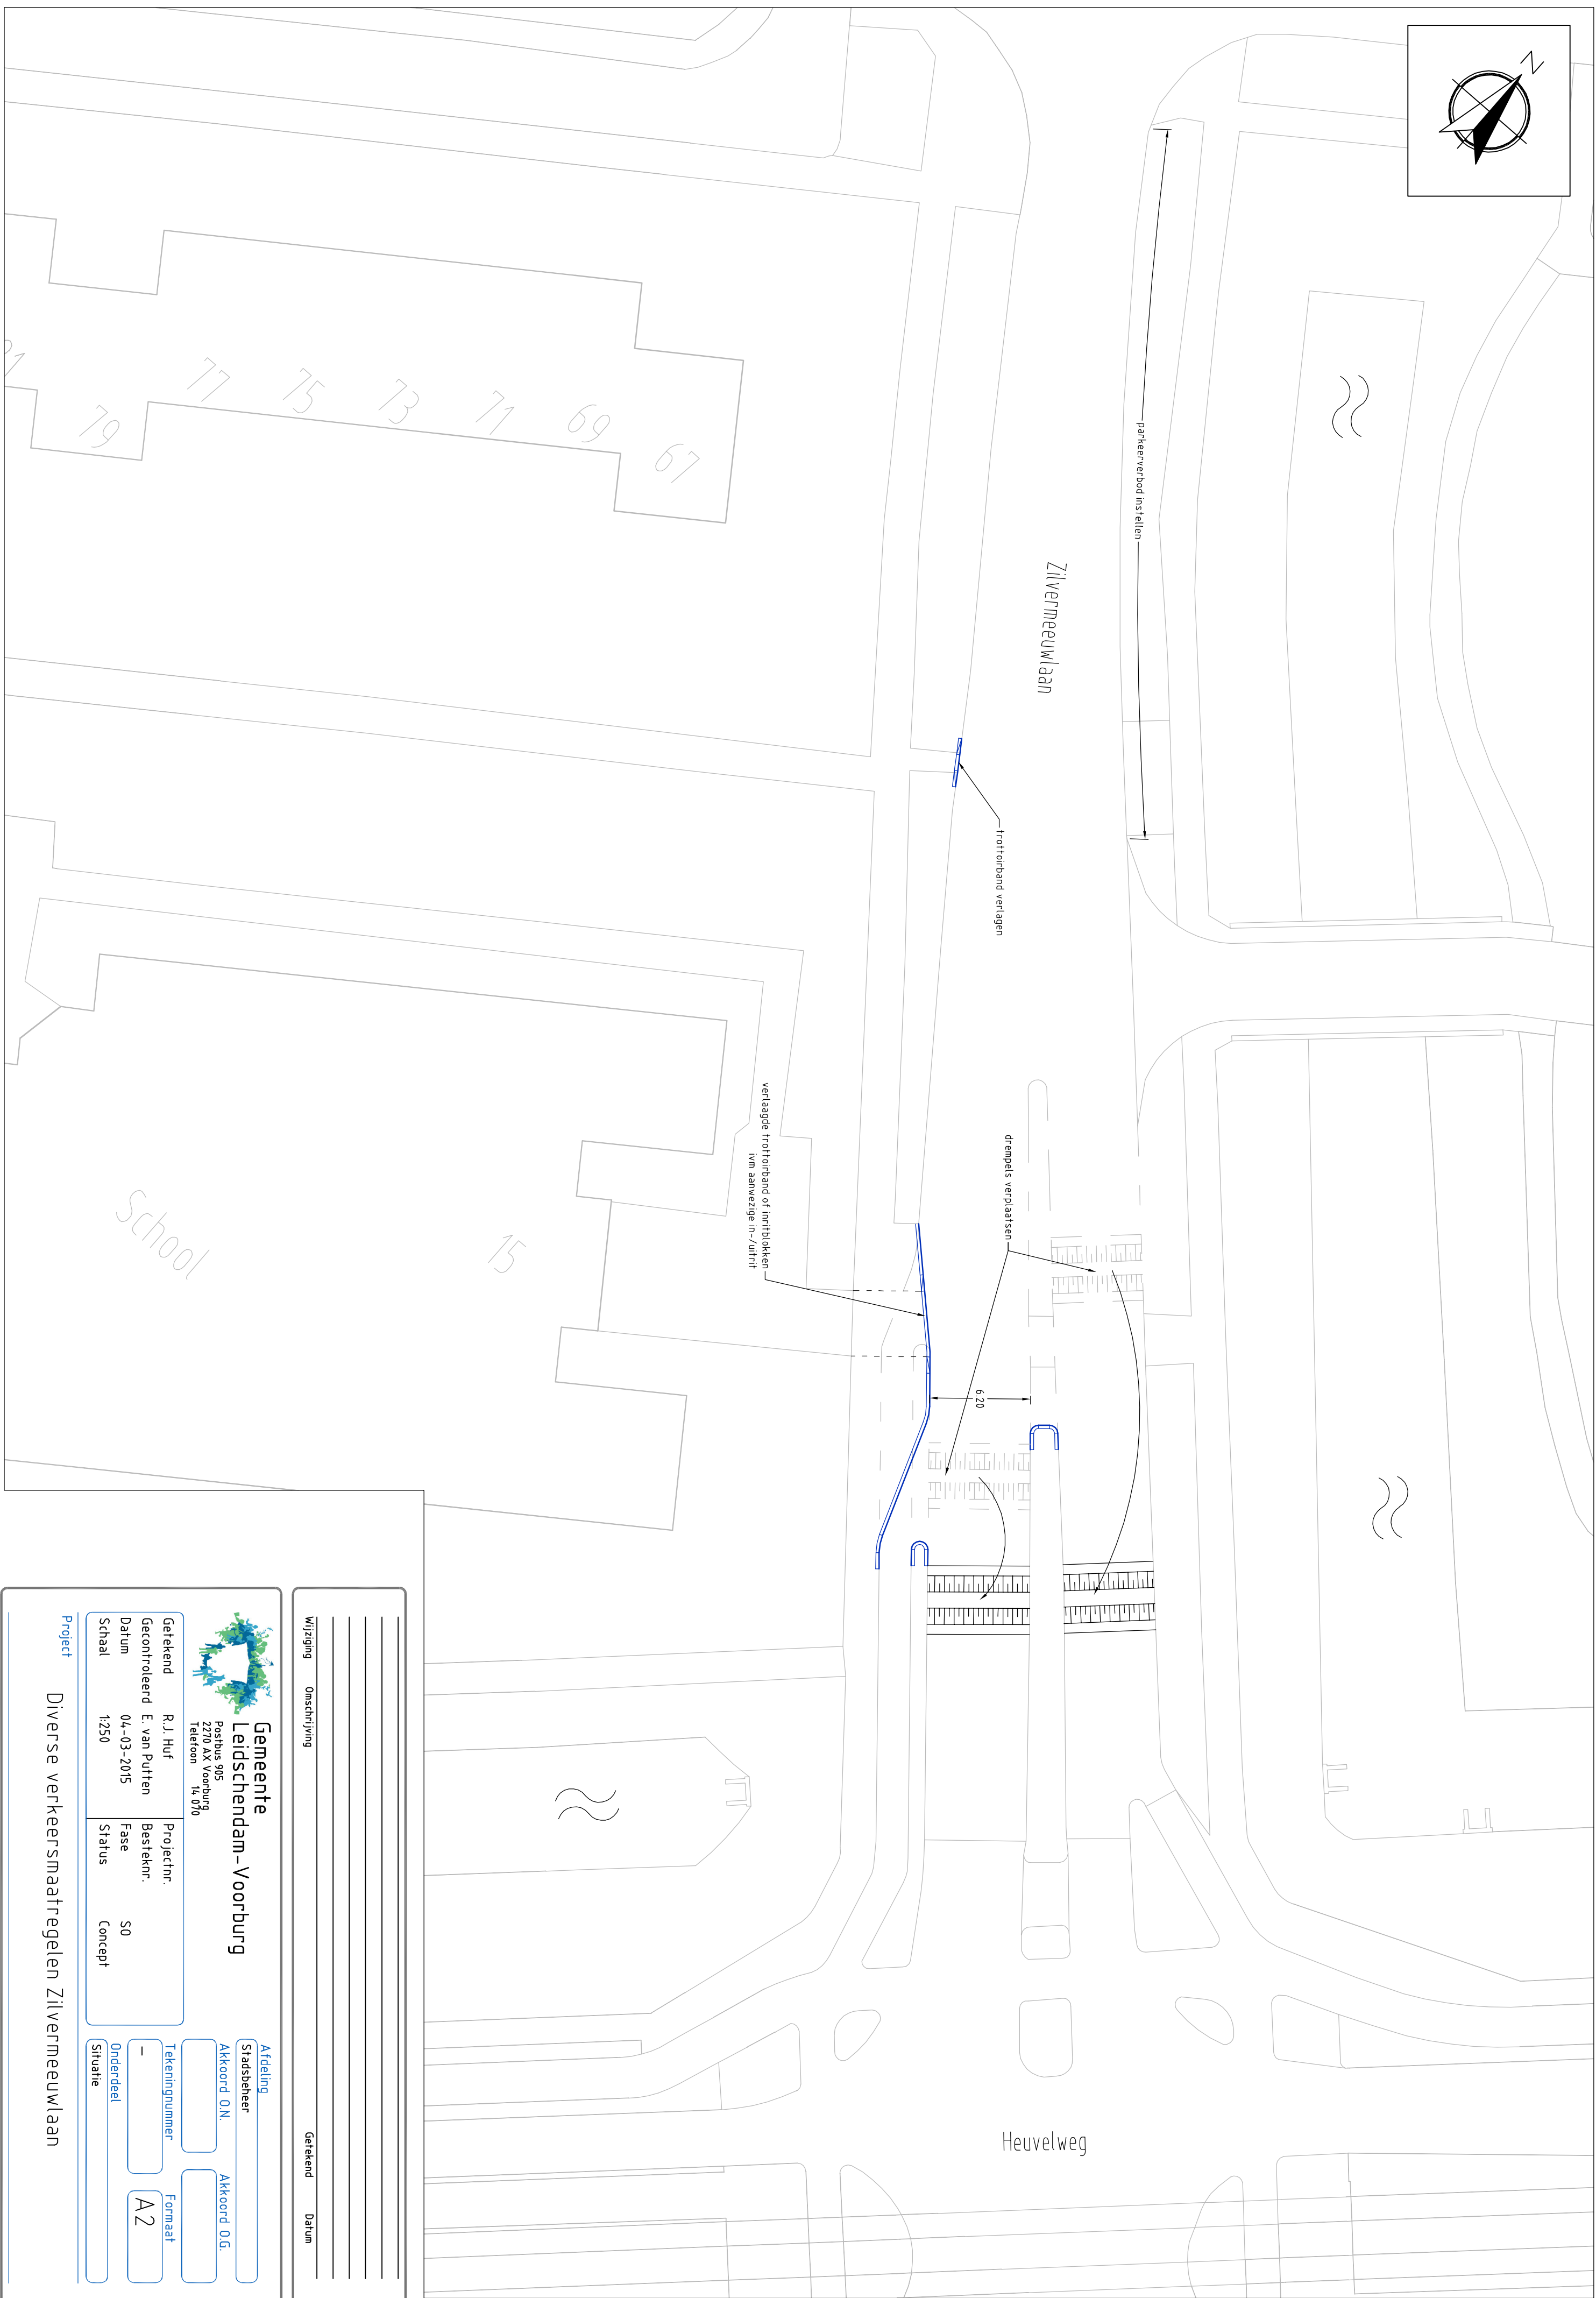


[illegible]

		Gemeente Leidschendam-Voorburg	
Geleend Gecontroleerd Datum Schaal		R.J. Huf E. van Putten 04-03-2015 1250	
Projectnr. Besteknr. Fase Status		– S0 Concept	
Afdeling Stadsbeheer		Akkoord 0.N. Akkoord 0.G.	
Tekeningnummer Onderdeel Situatie		– A2	