


AANZICHTEN STAAL

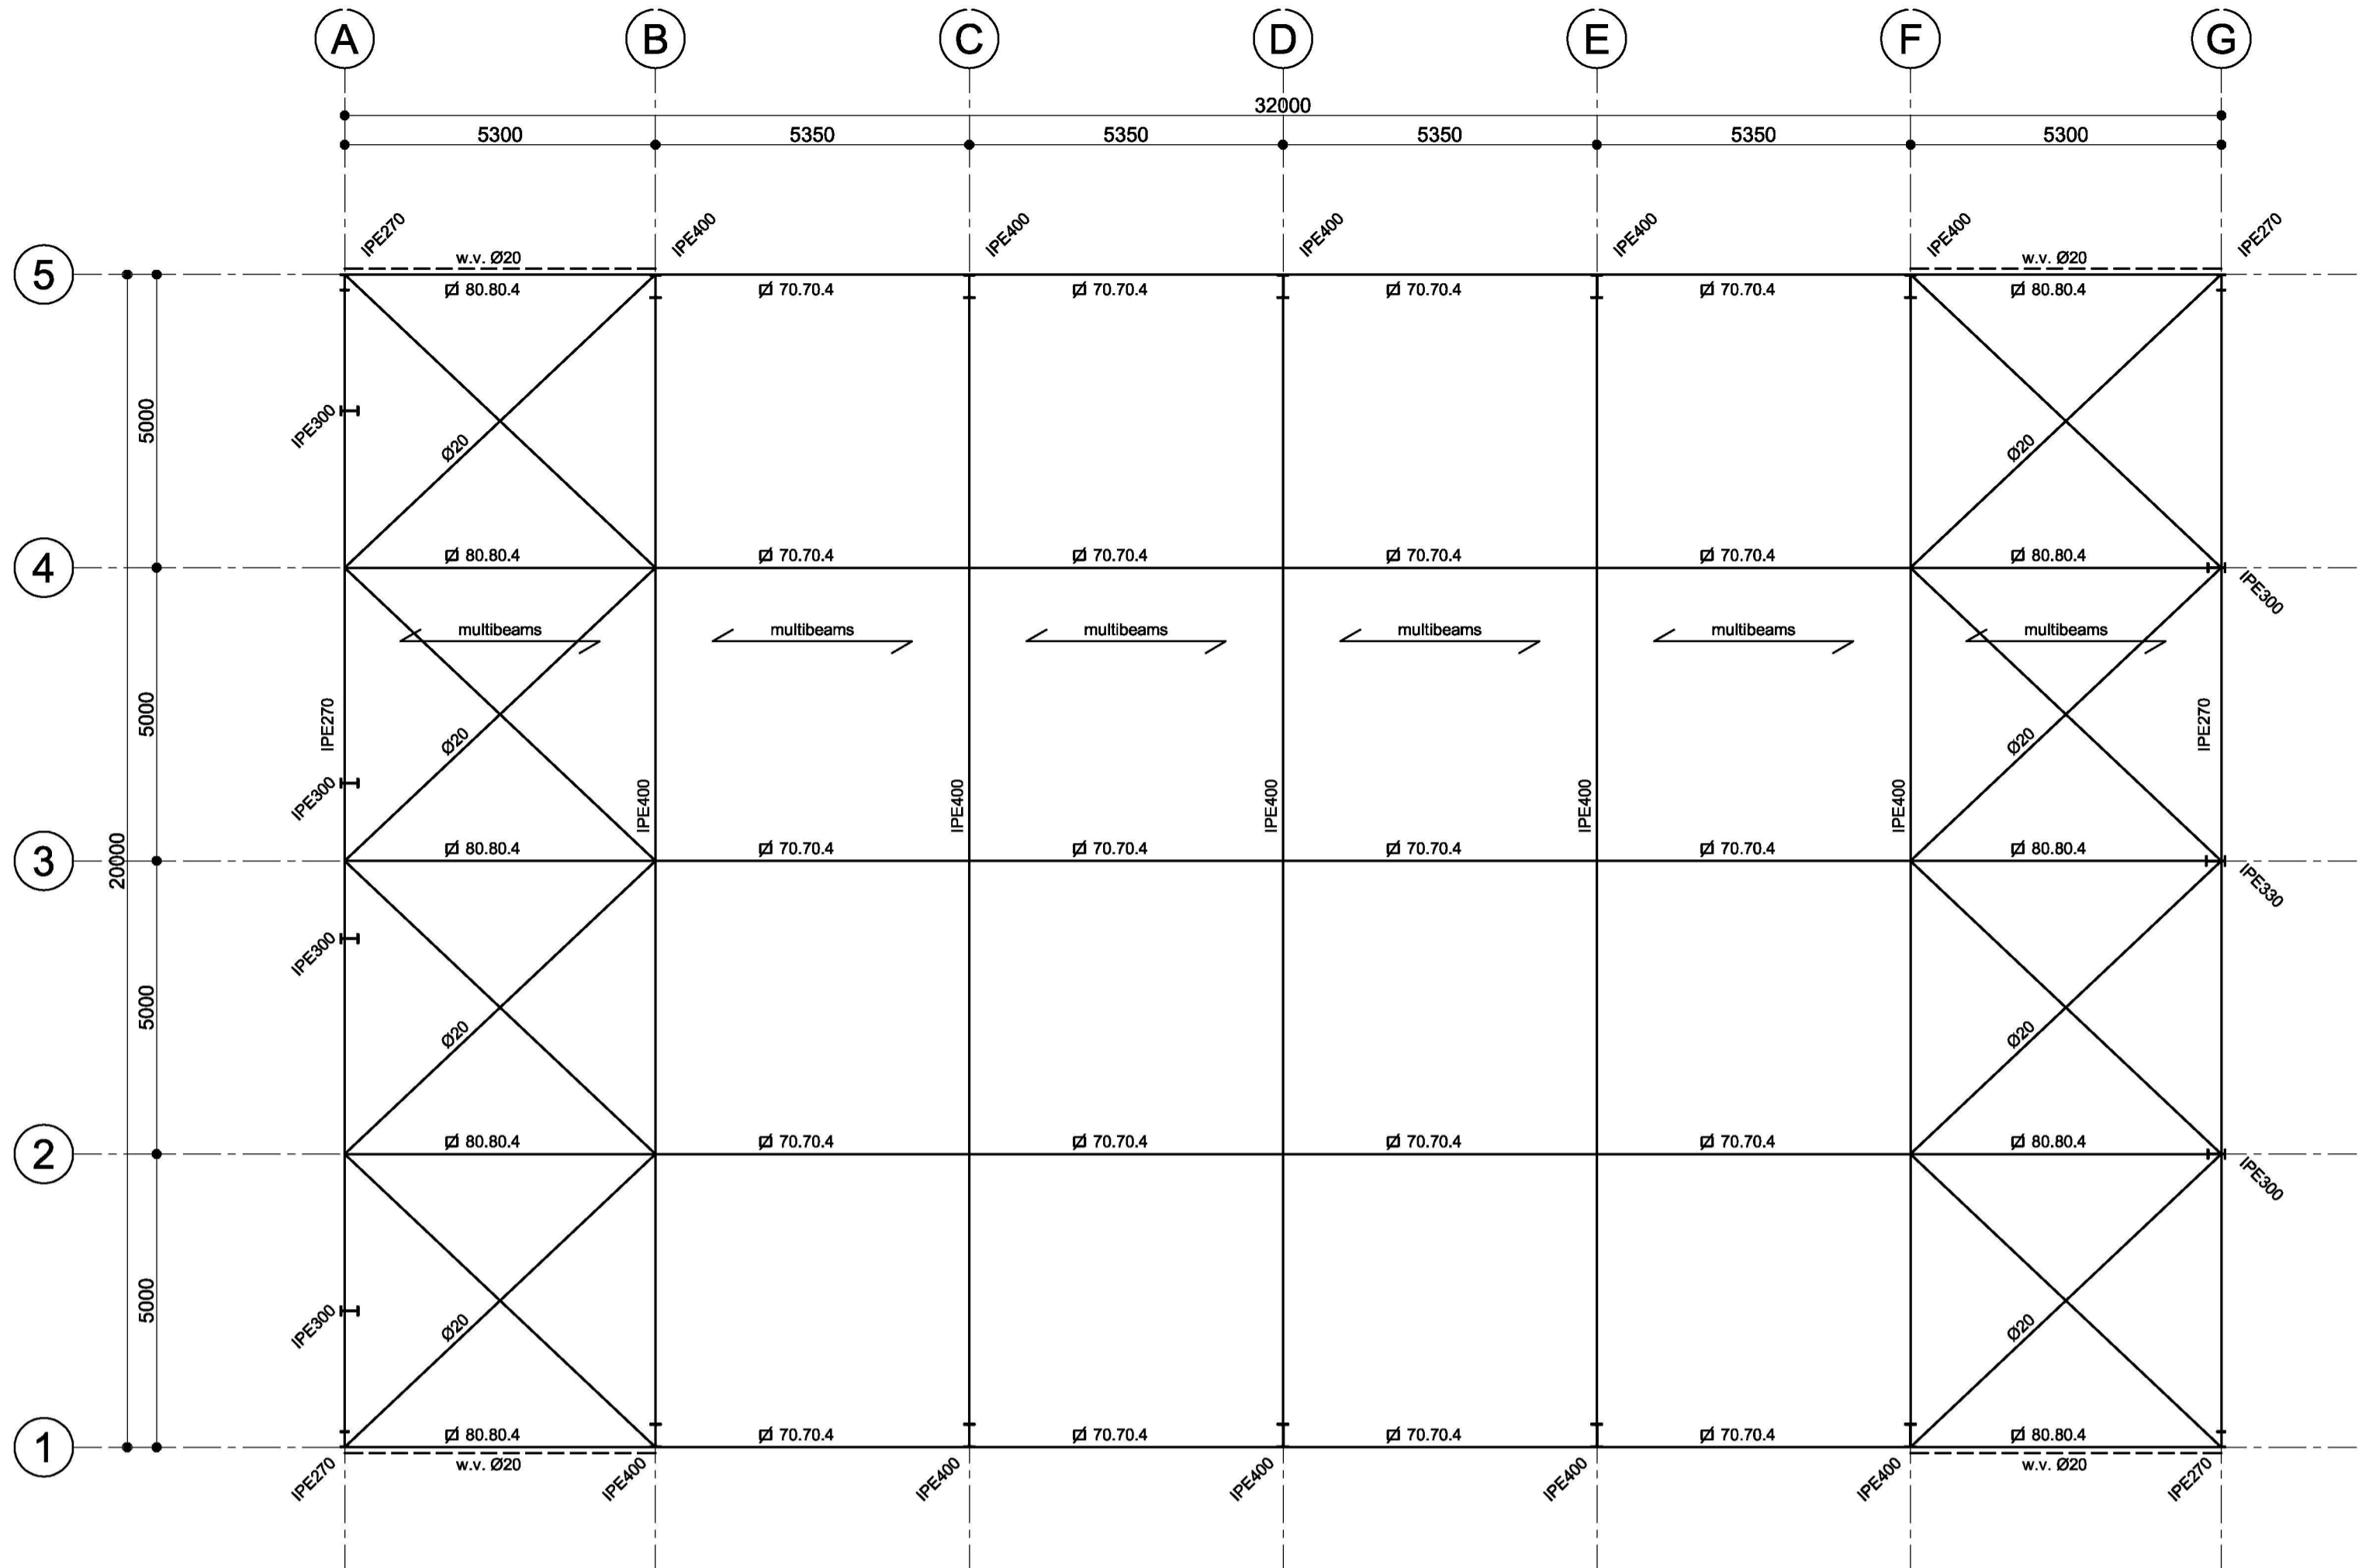

BOVENAANZICHT STAAL

t.b.v. kipstabiliteit koppelkokers Ø80.80.4 / Ø70.70.4 aan de onderzijde IPE400 monteren

Behoort bij beschikking	
d.d.	23-03-2016
nr.(s)	ZK16000441
Medewerker Publiekszaken/vergunningen	

RENVOOI:

**Algemeen:**  
 - Alle maten zijn aangegeven in millimeters (mm).  
 - Hoogtematen in mm l.o.v. PEIL = 0.000.  
 - PEIL aangehouden op: 0.60m1 + NAP peil nader vast te stellen i.o.m. opdrachtgever.

**Constructieberekening:**  
 - Constructie berekend conform Eurocode.  
 - Alle door derden te berekenen onderdelen dienen volgens de Eurocode berekend te worden.

**Staal:** (volgens NEN-EN 1990)  
 - Staalkwaliteit: standaard, S235, tenzij anders vermeld op tekening  
 - Staalkwaliteit: S235 toepassen t.p.v. koker- en buisprofielen  
 - Boutkwaliteit: 8.8 tenzij anders vermeld.  
 - Ankerkwaliteit: 4.6 / 8.8 tenzij anders vermeld.  
 - Conservering: volgens opgave Hendrickx Constructie Ossendrecht.  
 - Benodigde brandwerendheid staalconstructie: 0 minuten te realiseren door brandwerende bekleding (tenzij in bestek c.q. door de opdrachtgever een zwaardere eis is geformuleerd).  
 - Werkplaats tekeningen en detailberekeningen uit te voeren door staalconstructiebedrijf en tijdig ter controle aan te bieden aan de hoofdconstructeur.

BEM1600835  
gemeente Steenberg

<b>ONDERDEEL</b>	CONSTRUCTIETEKENINGEN		
→ bladnr.	C1	→ status	BA
<b>WERKOMSCHRIJVING</b>	Werktuigenloods	Agro	→ wijzigingen
→ proj.nr.	23150	a/d Zuidzeedijk 19 4671TR Dinteloord	05/02/16 JH
<b>OPDRACHTGEVER</b>	Hendrickx Constructie Ossendrecht BV		
	Postbus 57 4640 AB Ossendrecht		
→ getekend	→ datum	→ schaal	→ formaat
J vd Horst	25-01-2016	1:200/100/20	A1 (841x594mm)
			→ gekontr.
			R. Damen



IN SAMENWERKING MET:



→ GJM Bouwadvies BV  
 Markgravenlaan 3  
 4624 KK Bergen op Zoom

Tel: 0164 251 818  
 E-mail: info@gjm.nl  
 Internet: www.gjm.nl