

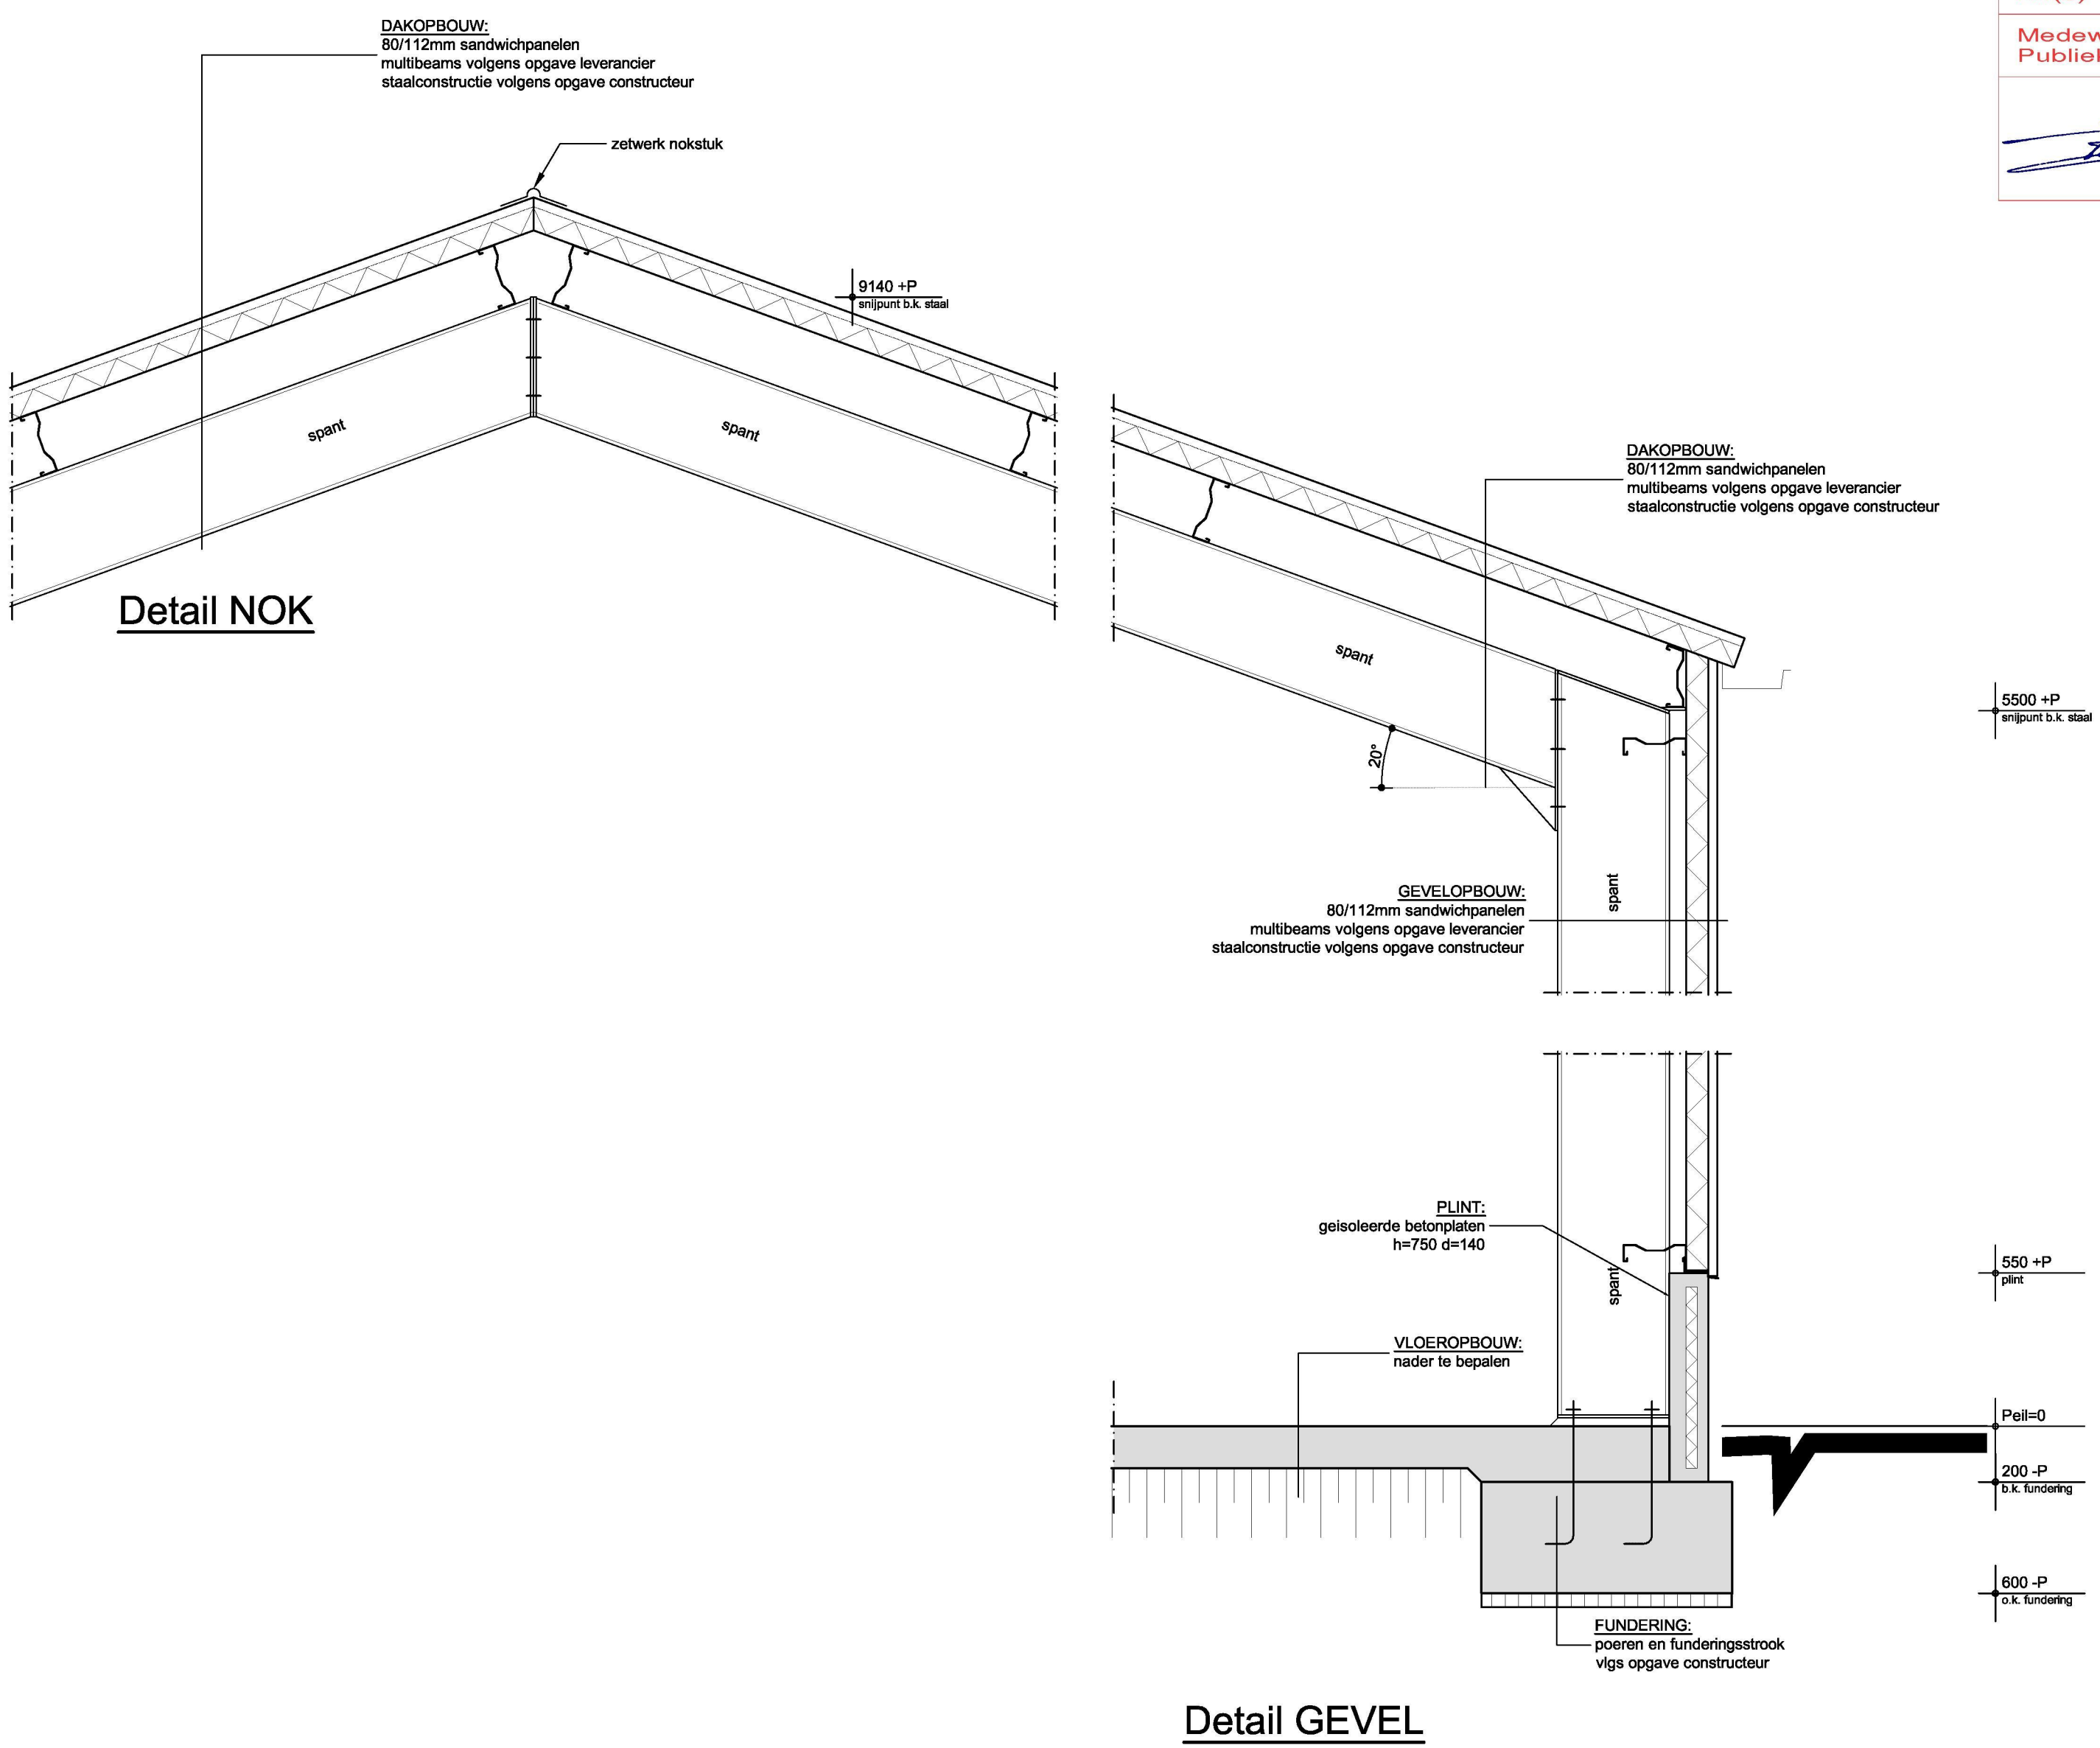
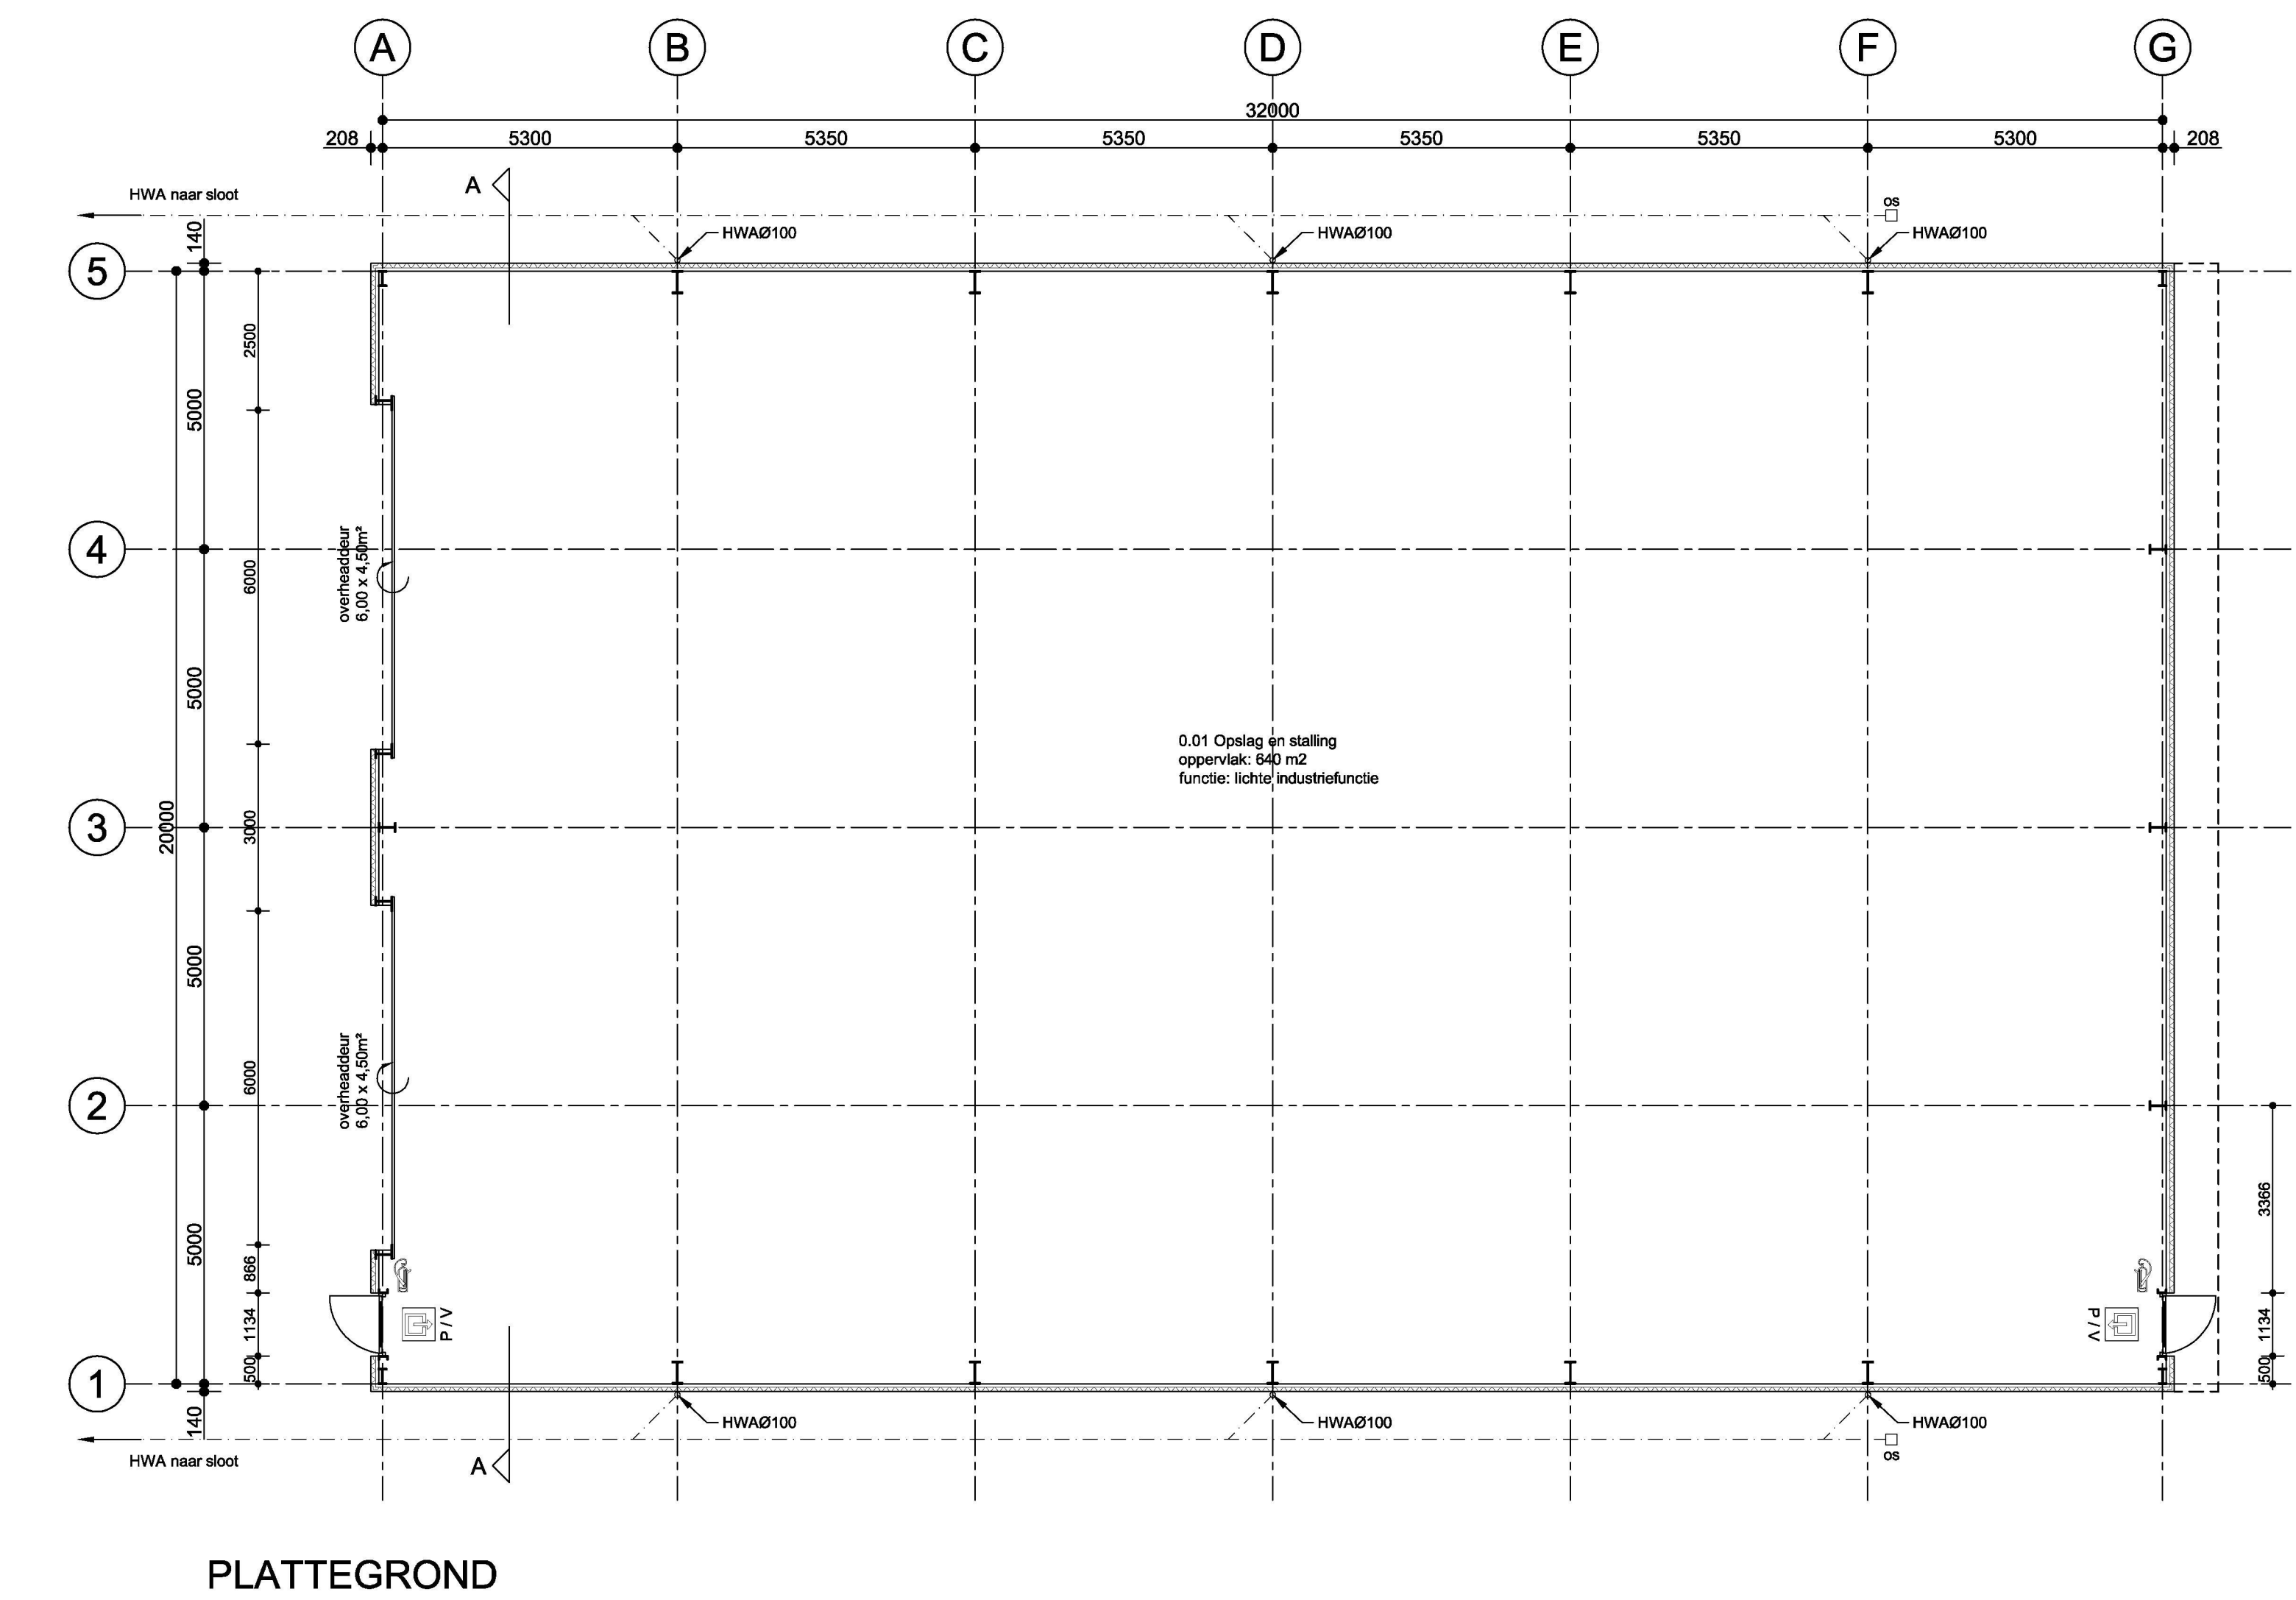
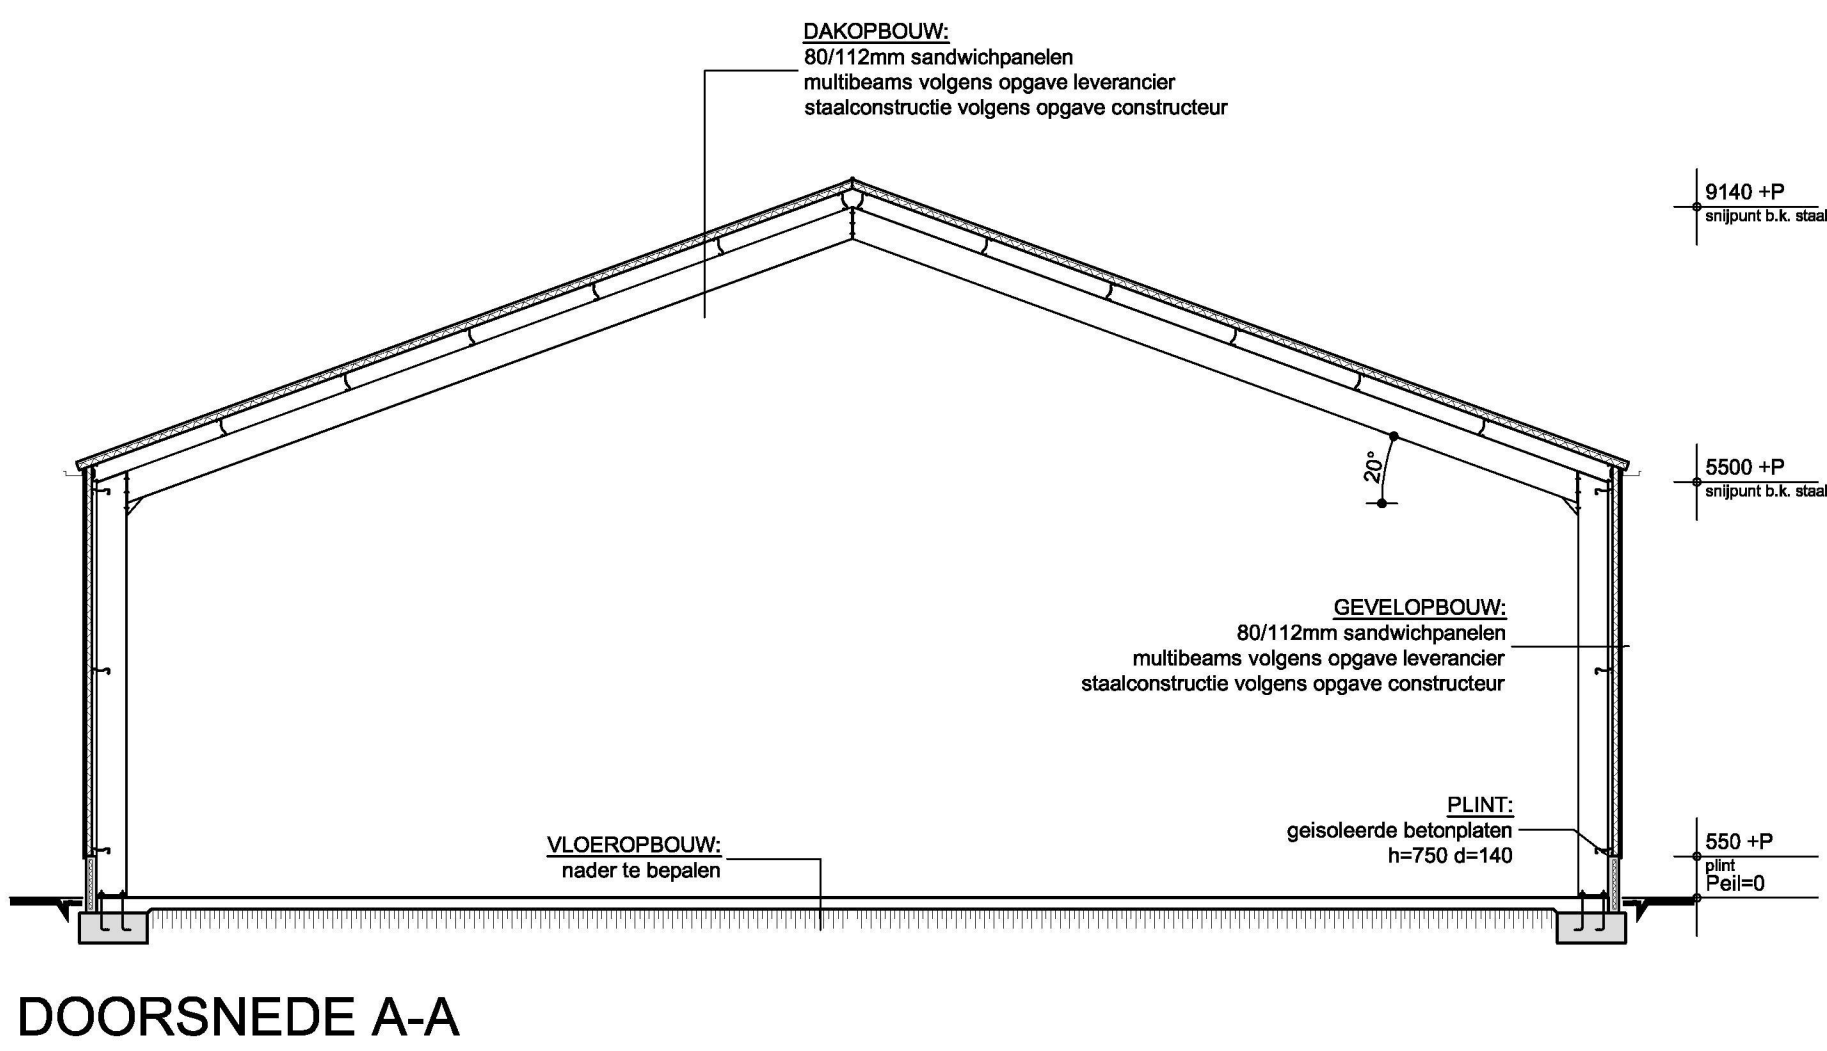
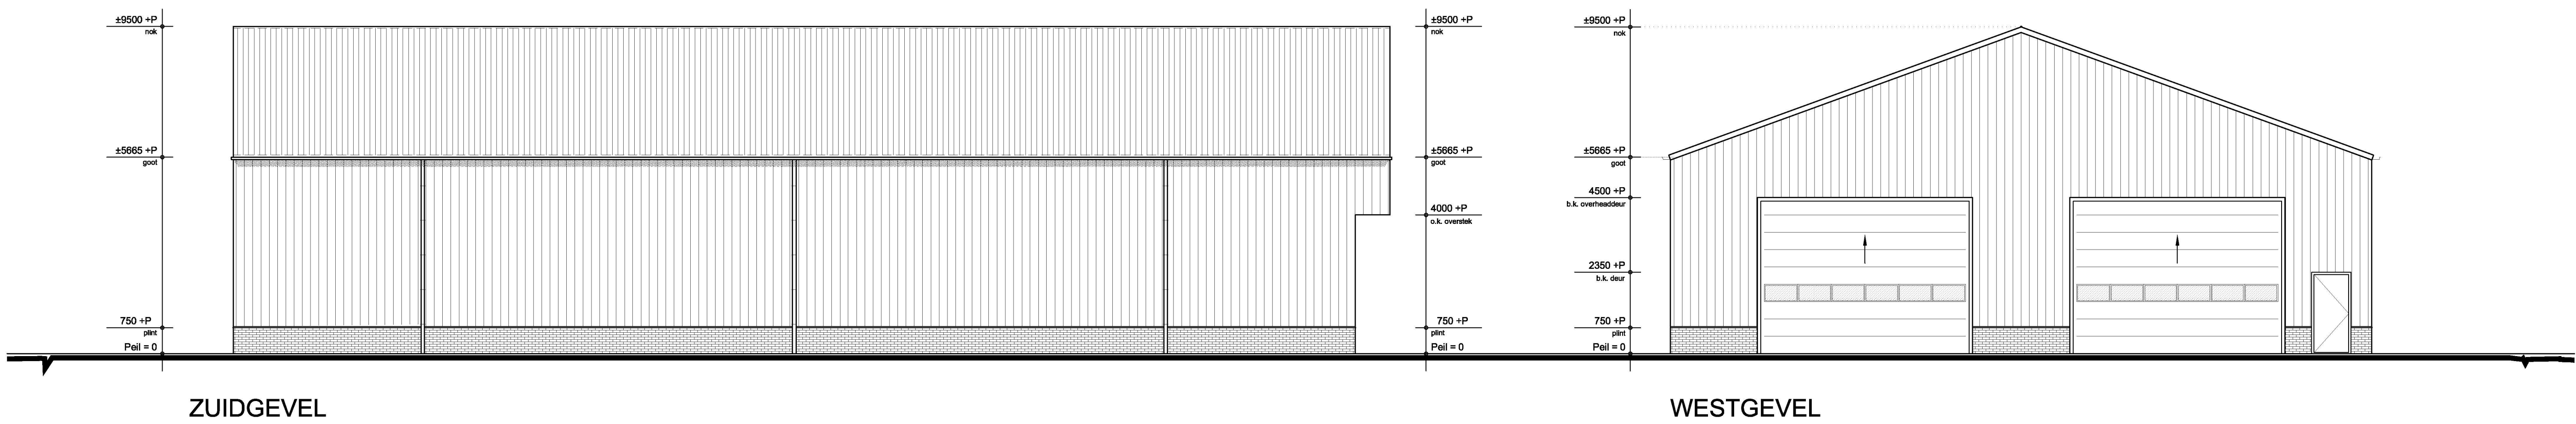


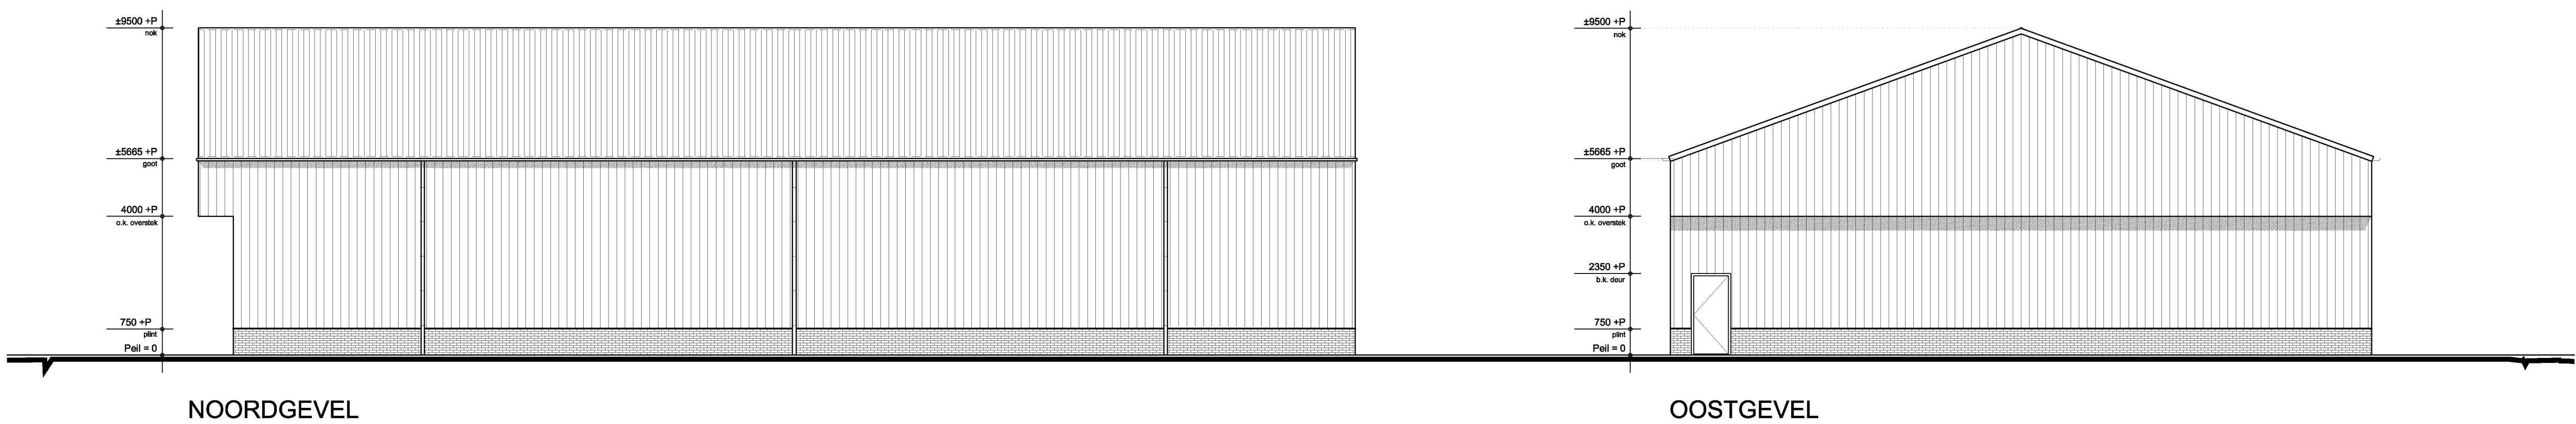

Behoort bij beschikking
d.d. 23-03-2016
nr.(s) ZK16000441
Medewerker
Publiekszaken/vergunningen

RENNVOOI:			
KLEURENSCHEMA:			
ONDERDEEL:	MATERIAAL:	KLEUR:	SYMBOLEN:
Grond:	sandwichpanelen	donkergrauw R59	overkroeging panelen/verlichting
Plint:	geïsoleerde betonplaat	bruin	gevelsysteem
Overkroeging:	stijl	RAL 9002	v.v. (nach)overkroeging
Dak:	geïsoleerde panelen	RAL 9002	
Windveer:	sandwichpanelen	licht grijs 462	
	zetwerk	licht grijs 462	

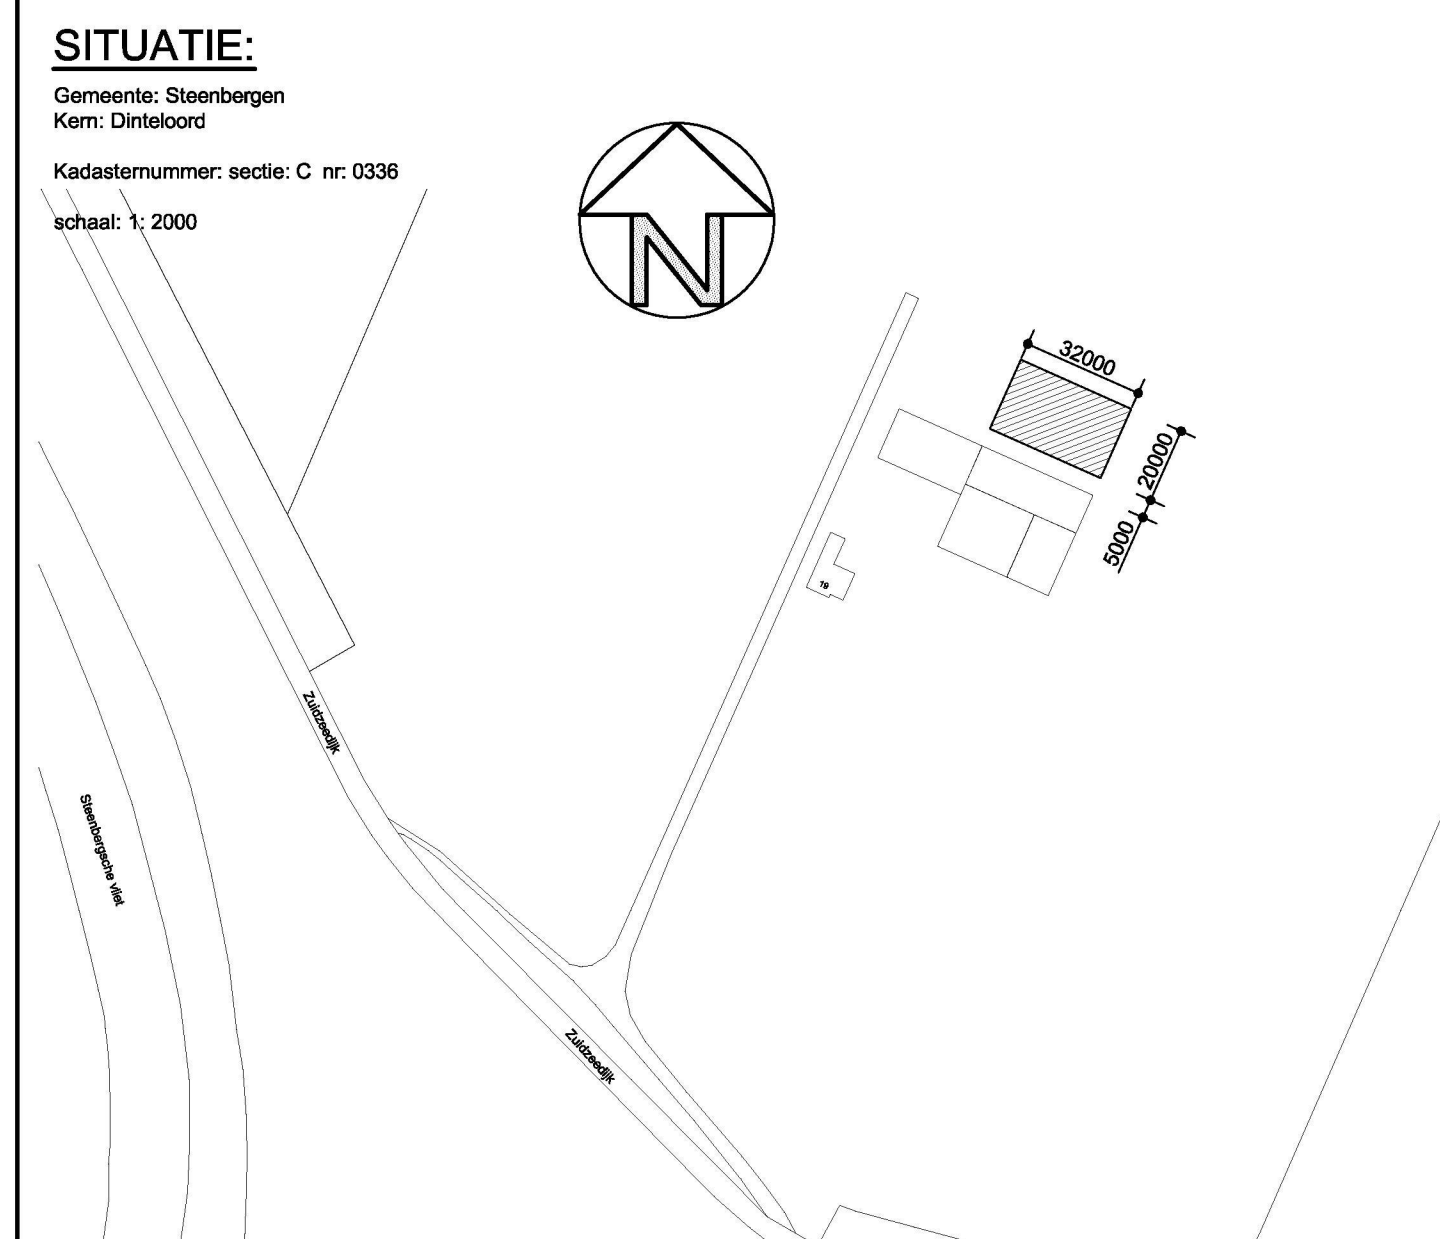

SITUATIE:			
Gemeente: Steenbergen			
Kern: Dinteloord			
ONDERDEEL:			
01			
WERKOMSCHRIJVING:			
a/d Zuidzeedijk 19 4671TR Dinteloord			
OPDRACHTGEVER:			
Hendrickx Constructie Ossendrecht BV			
Postbus 57 4640 AB Ossendrecht			
info@hendrickxconstructie.nl			