


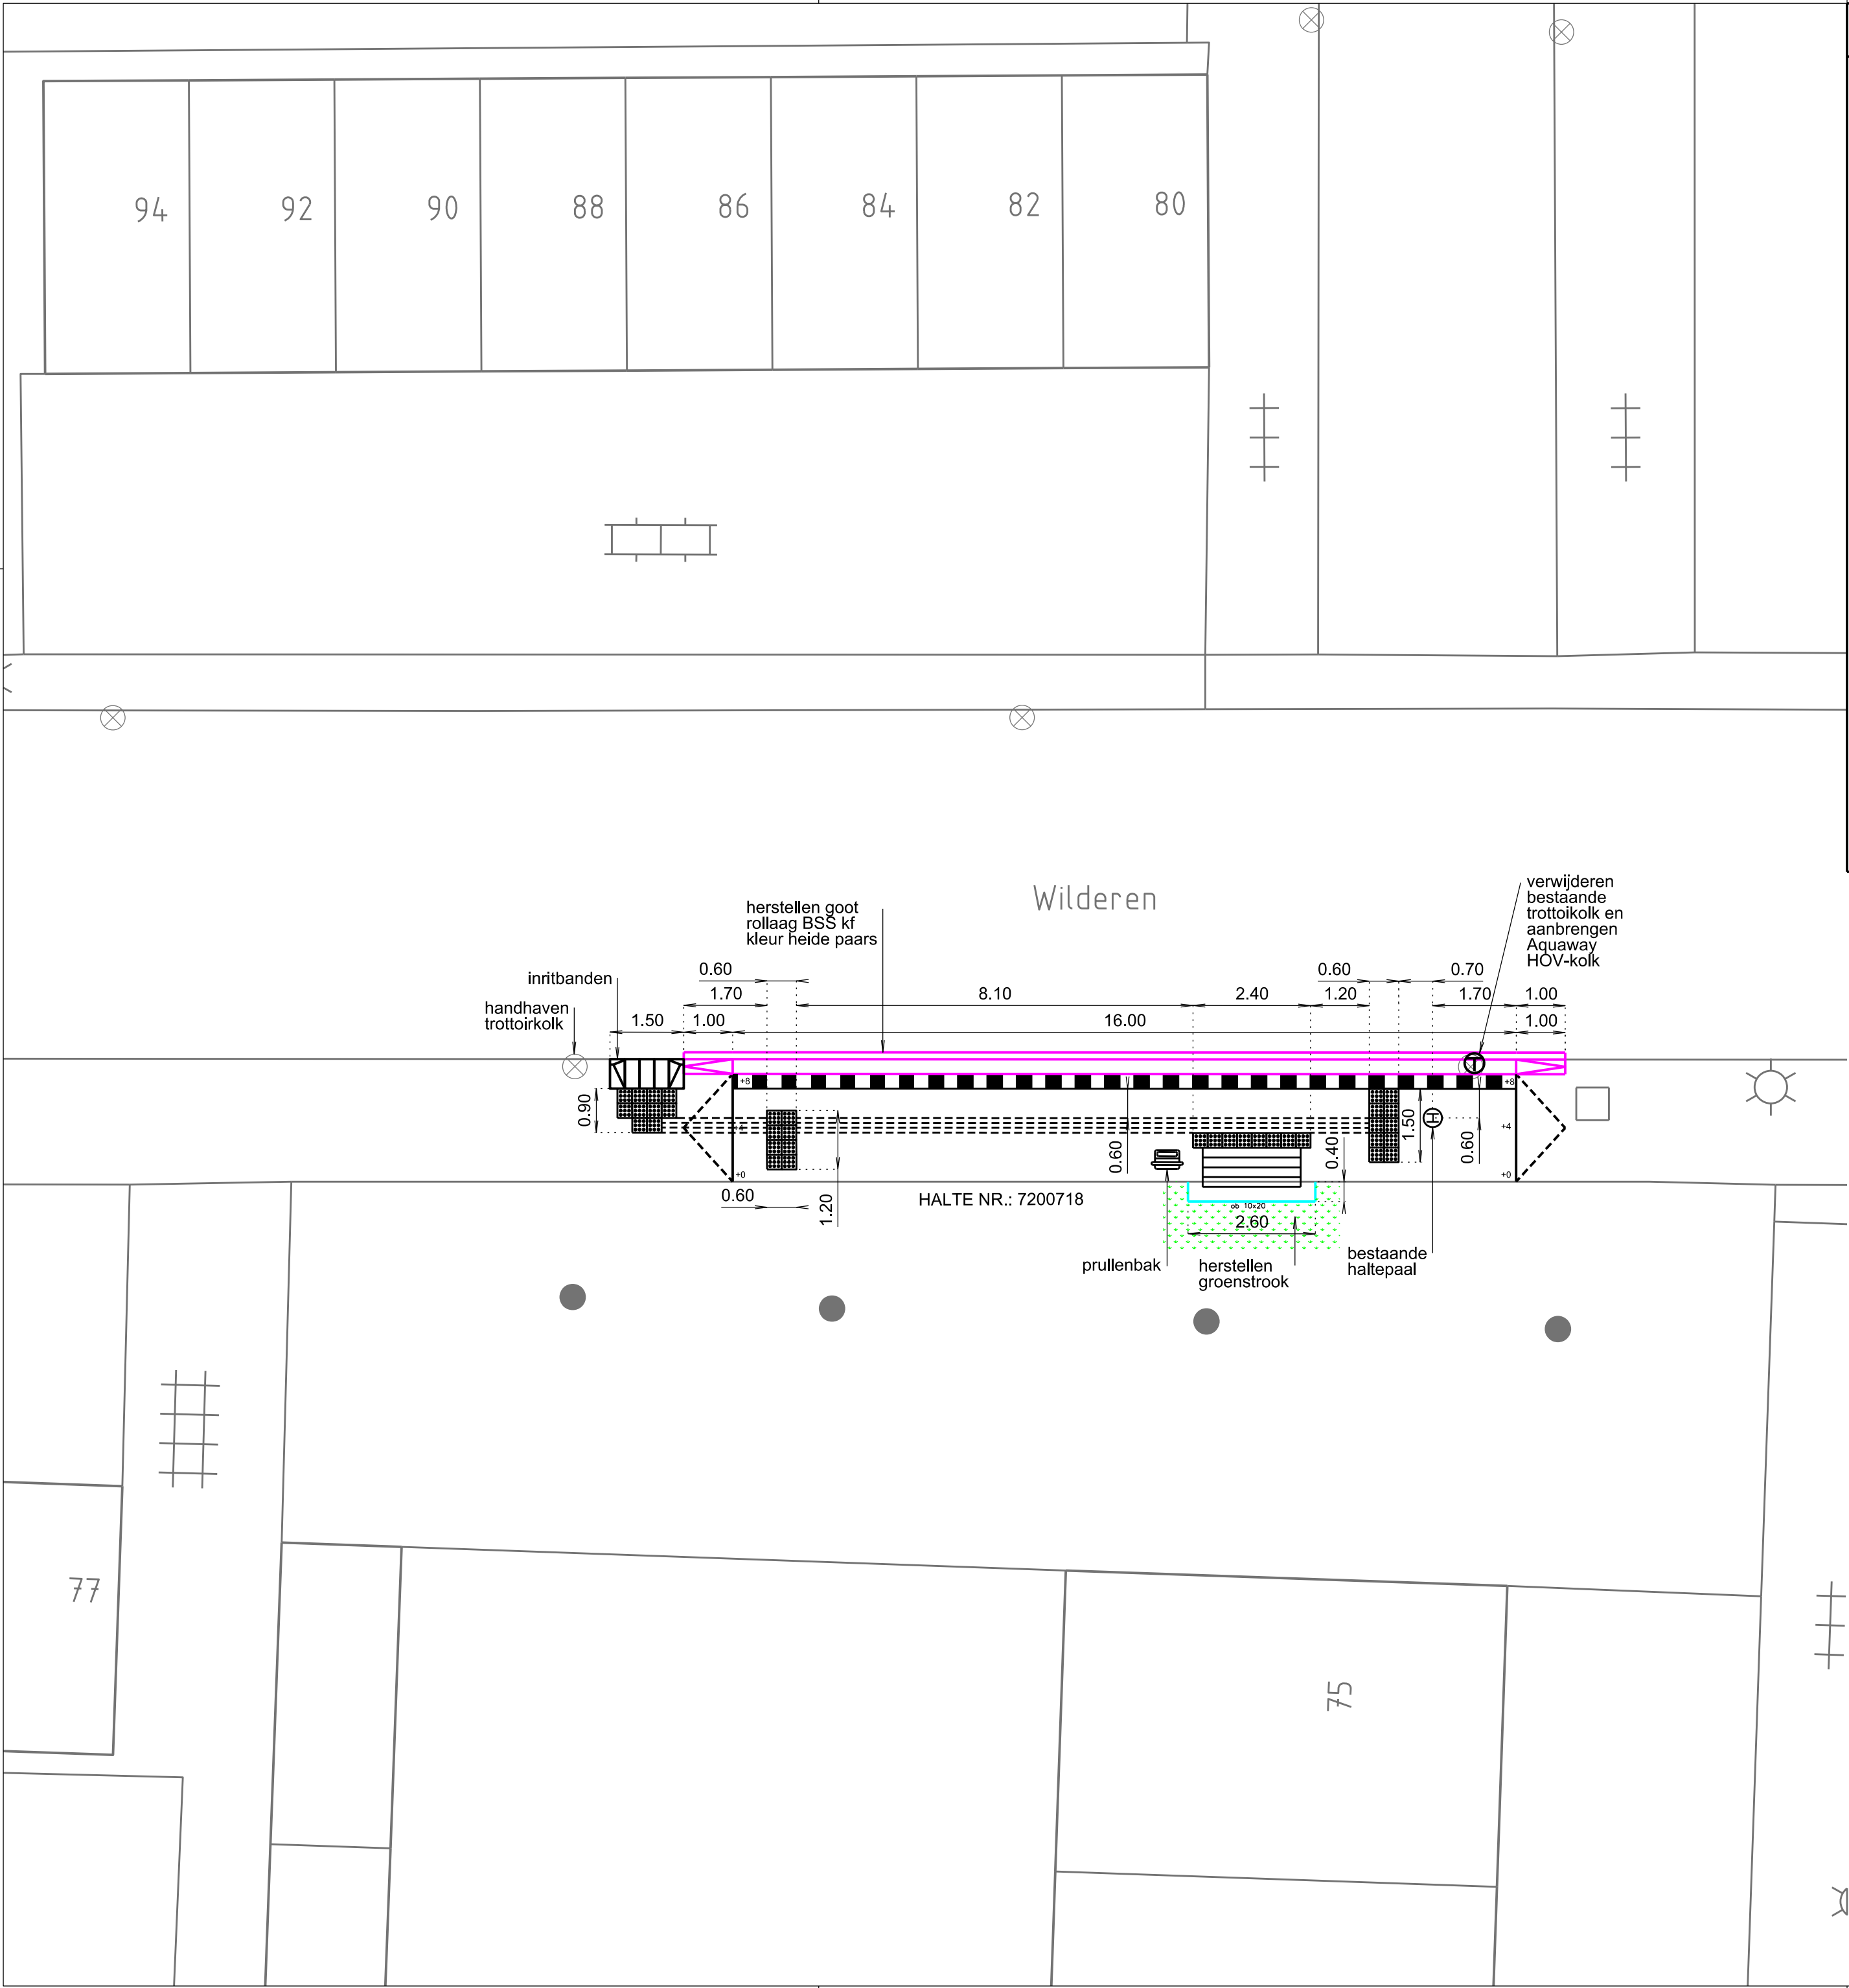

inzaaien berm

verharde helling

busband, nieuw
type: Struyck Verwo

verloop-busband, nieuw
type: Struyck Verwo

opsluitband, nieuw
afm. 100x200 mm, kleur donker grijs

opsluitband, nieuw
afm. 80x200 mm, kleur donker grijs

trottoirband, nieuw
afm. 180/200x250 mm, kleur donker grijs

rijwielpadband, nieuw
afm. 30/80x200 mm, kleur donker grijs

markering nieuw, thermoplast
doorgetrokken streep, dik 0,10 m

inritbanden, nieuw

blinde geleidentegels, nieuw
afm. 300x300x60 mm, kleur: wit

noppentegels, nieuw
afm. 300x300x60 mm, kleur: wit

zwart-wit tegels, nieuw
afm. 300x300x80 mm

prullenbak

haltepaal, hergebruik

zitelement "Delta products", nieuw
type: "Bank Tamar" 2,00m

trottoirkolk, verplaatsen

verharde helling, bestaand

busband, bestaand

verloop-busband, bestaand

zwart-wit tegels, bestaand

boom, bestaand

boom, stambeveiliging

tegelverharding, nieuw
afm. 300x300x60 mm, kleur: lav406

asfaltverharding, bestaand

tegelverharding, bestaand
afm. 300x300x45 mm, kleur: grijs

tegelverharding, bestaand
afm. 300x300x60 mm, kleur: grijs

bestaande abri
type: "AB Criffic"
met 2x lange zijwand

nieuwe locatie abri
type: "AB Criffic"
met 2x lange zijwand

ruimtereservering nieuwe abri
type: "AB Criffic"
met 2x lange zijwand

ALGEMENE OPMERKINGEN

- Geen

Getekend: Van der Geld, R. Datum: 17-03-15

Gecontroleerd: Brust, M. Datum: 01-09-15

Goedgekeurd: Van Boekel, R. Datum: 21-09-15

Projectnummer: 2015BRE01

-	-	-	-	-
Versie:	Omschrijving:	Datum:	Getekend:	Gecontroleerd:

Besteknummer: 2540012
Projectmanager: Bosman, J.
Schaal: 1:100
Formaat: A2
Getekend door: Van der Geld, R.
Datum uitgifte: 21-09-2015
Vrijgegeven door: Vervoort, W.J.C.
het teamhoofd:
Status: Goedgekeurd

Verhardingen
Toegankelijke bushaltes 2015
Locatie: Wilderen
Halte: Draaiboom
Haltenummer: 7200718

Gemeente Breda

Bezoekadres: Claudius Prinsenlaan 10, 4811 DJ Breda.
Telefoon: 14 076
Postadres: Postbus 90156, 4800 RH Breda

Directie Beheer
Afdeling Stadsingenieurs Breda

dms: - SIB-BUT-BST-0053.dgn

Documenttype: Tekening

Documentnummer: 296212

Versie: 0