

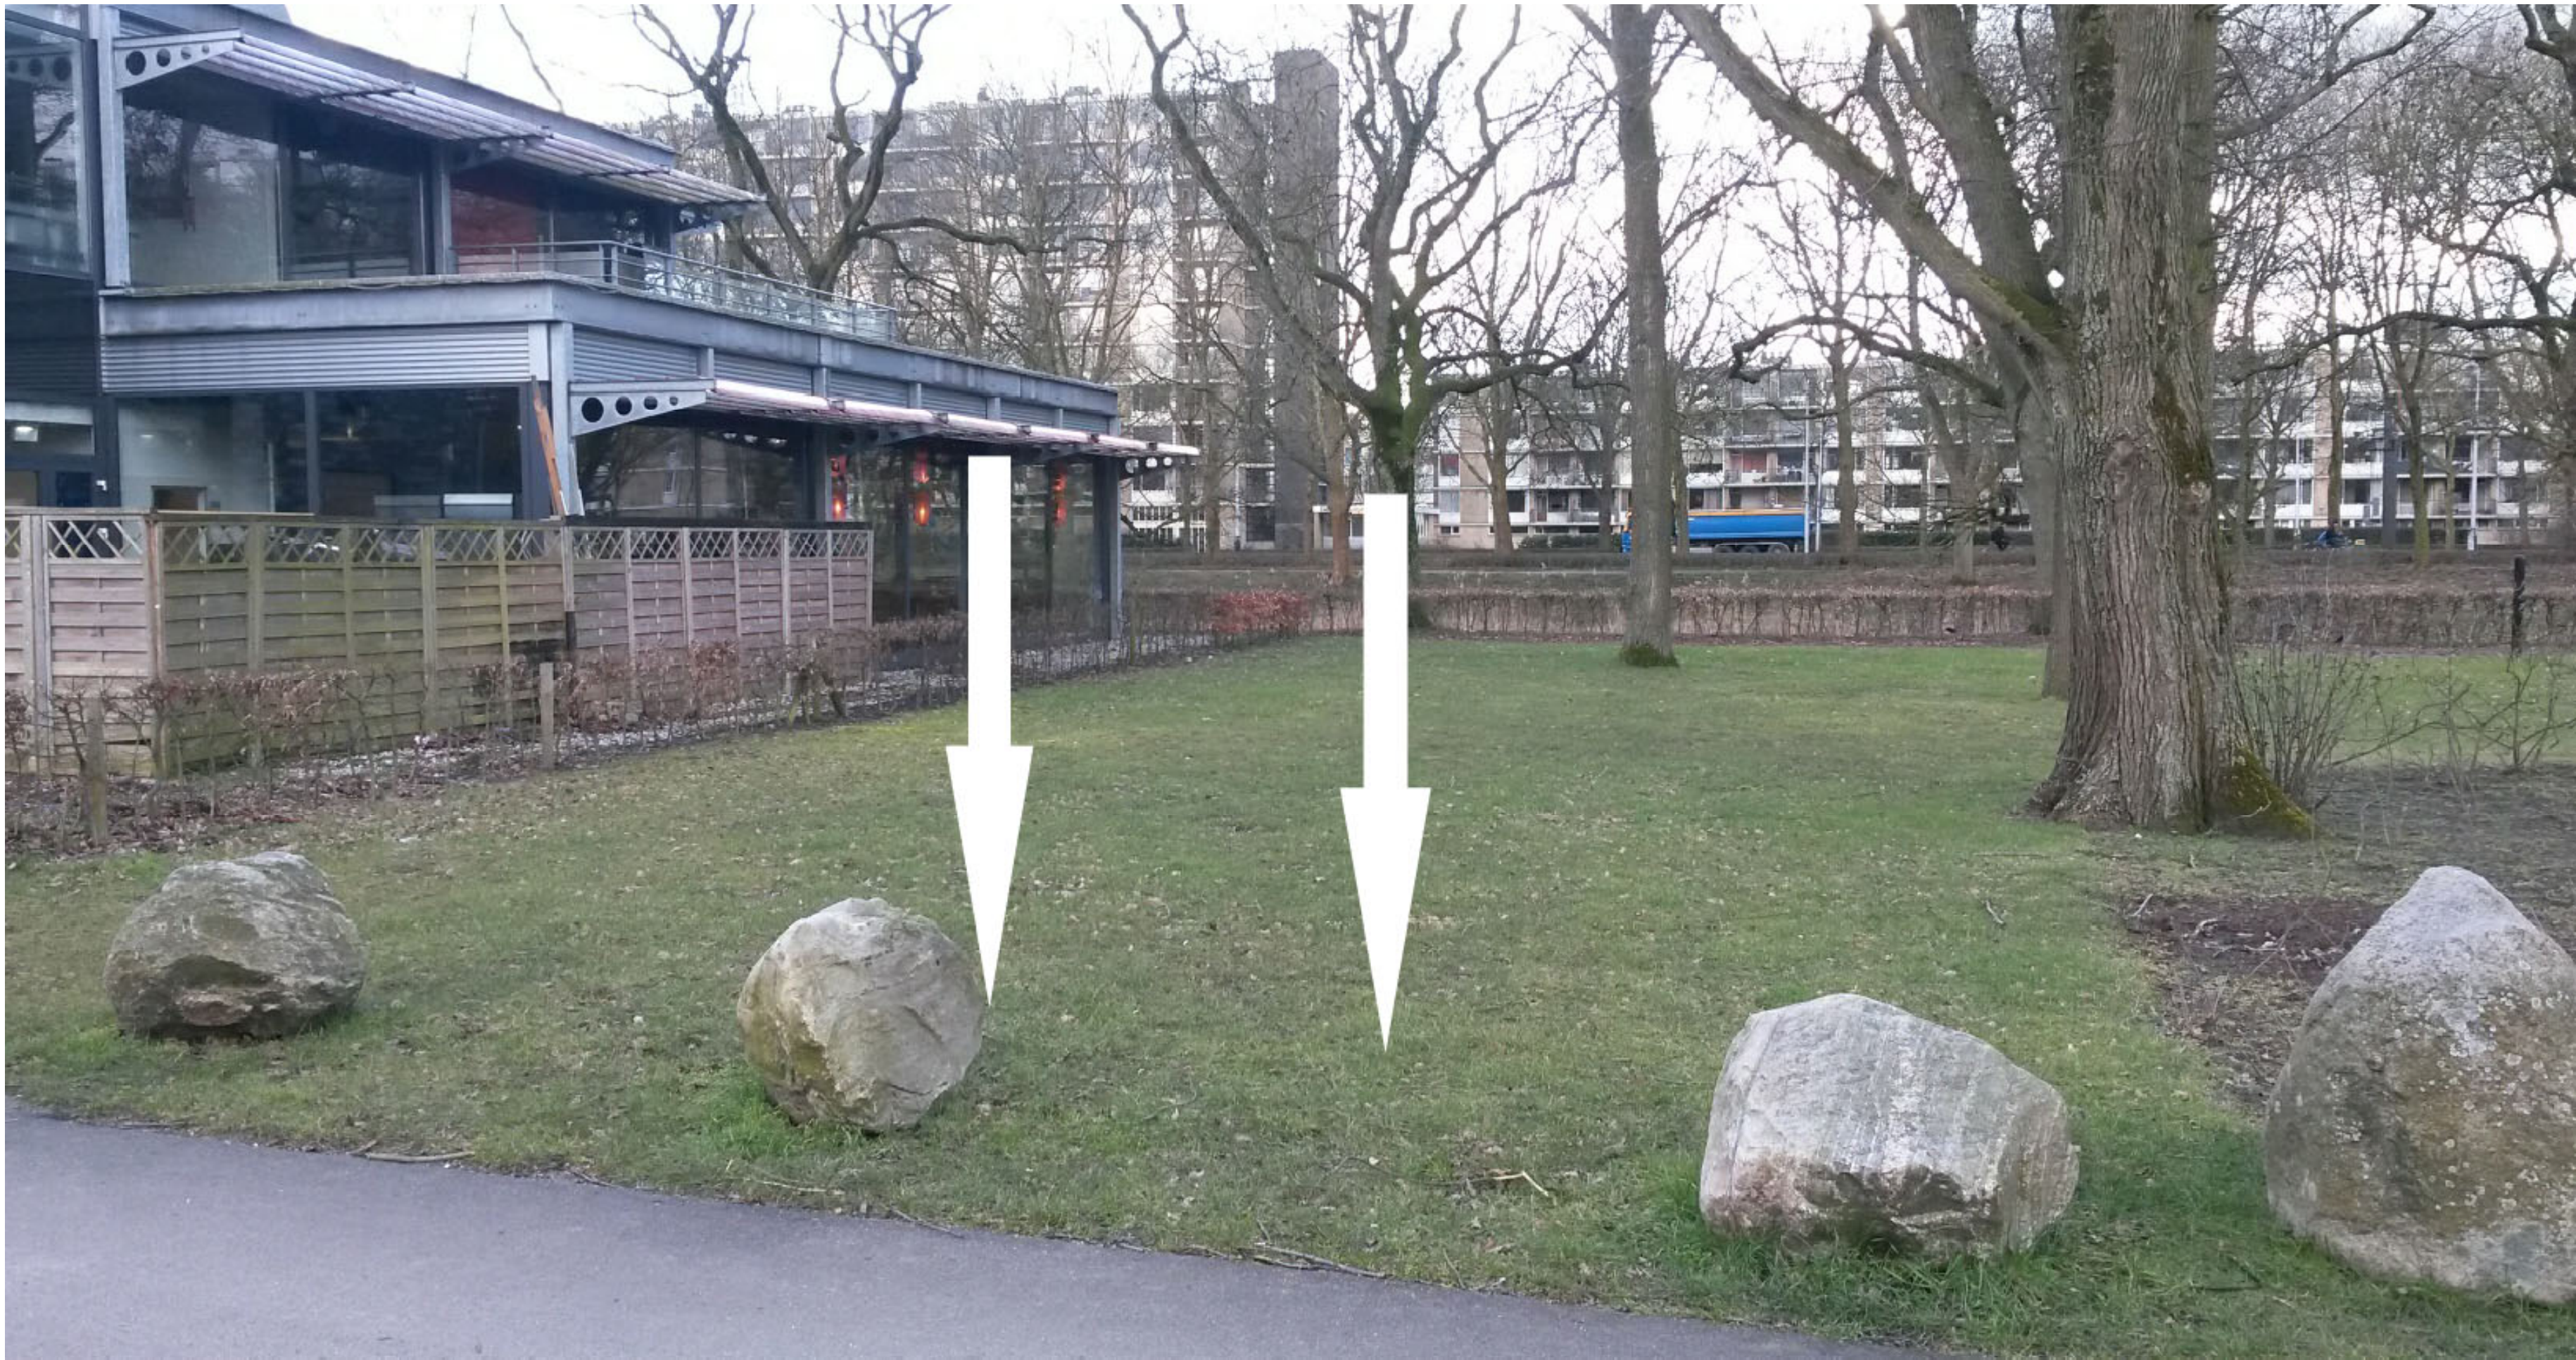


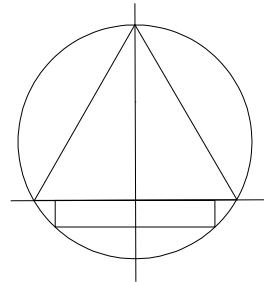

Project
**Ondergrondse Restafvalcontainers
Parken**

Onderdeel
Transwijk

Stadswerken IMH
Bezoekadres Tractieweg 2
3534AP Utrecht

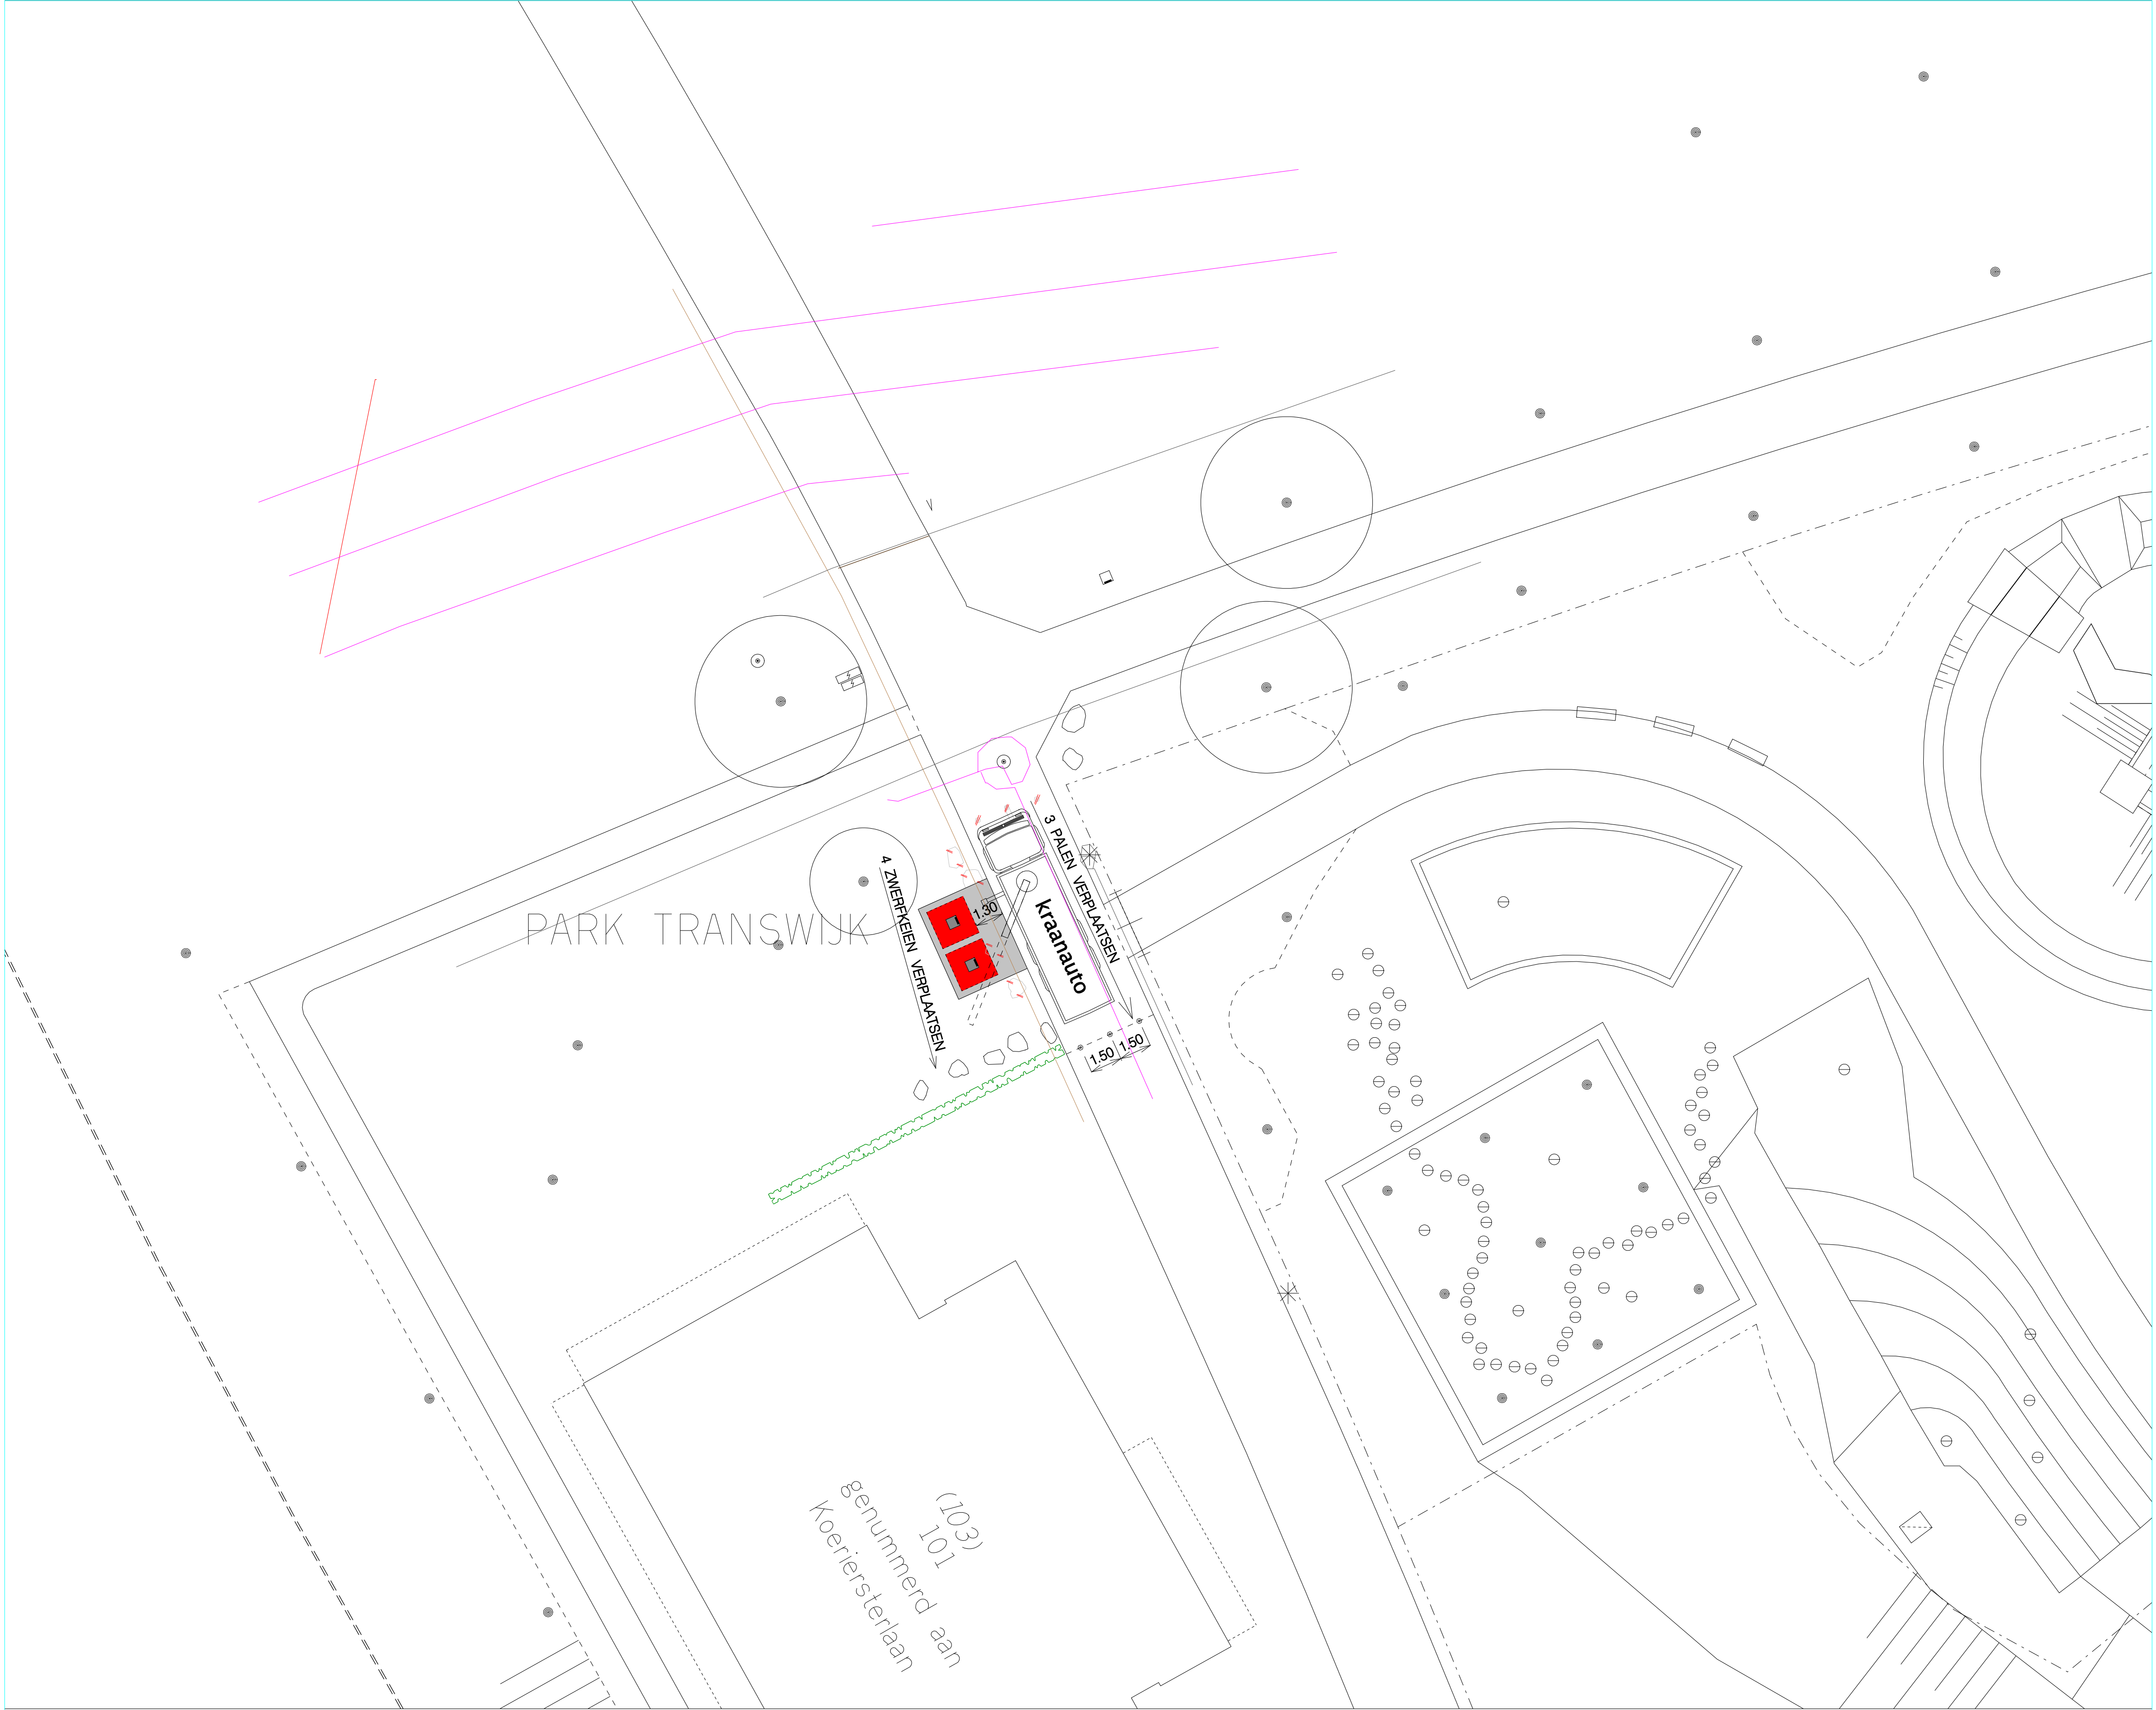