



ONDERGRONDSE CONTAINER VOOR RESTAFVAL

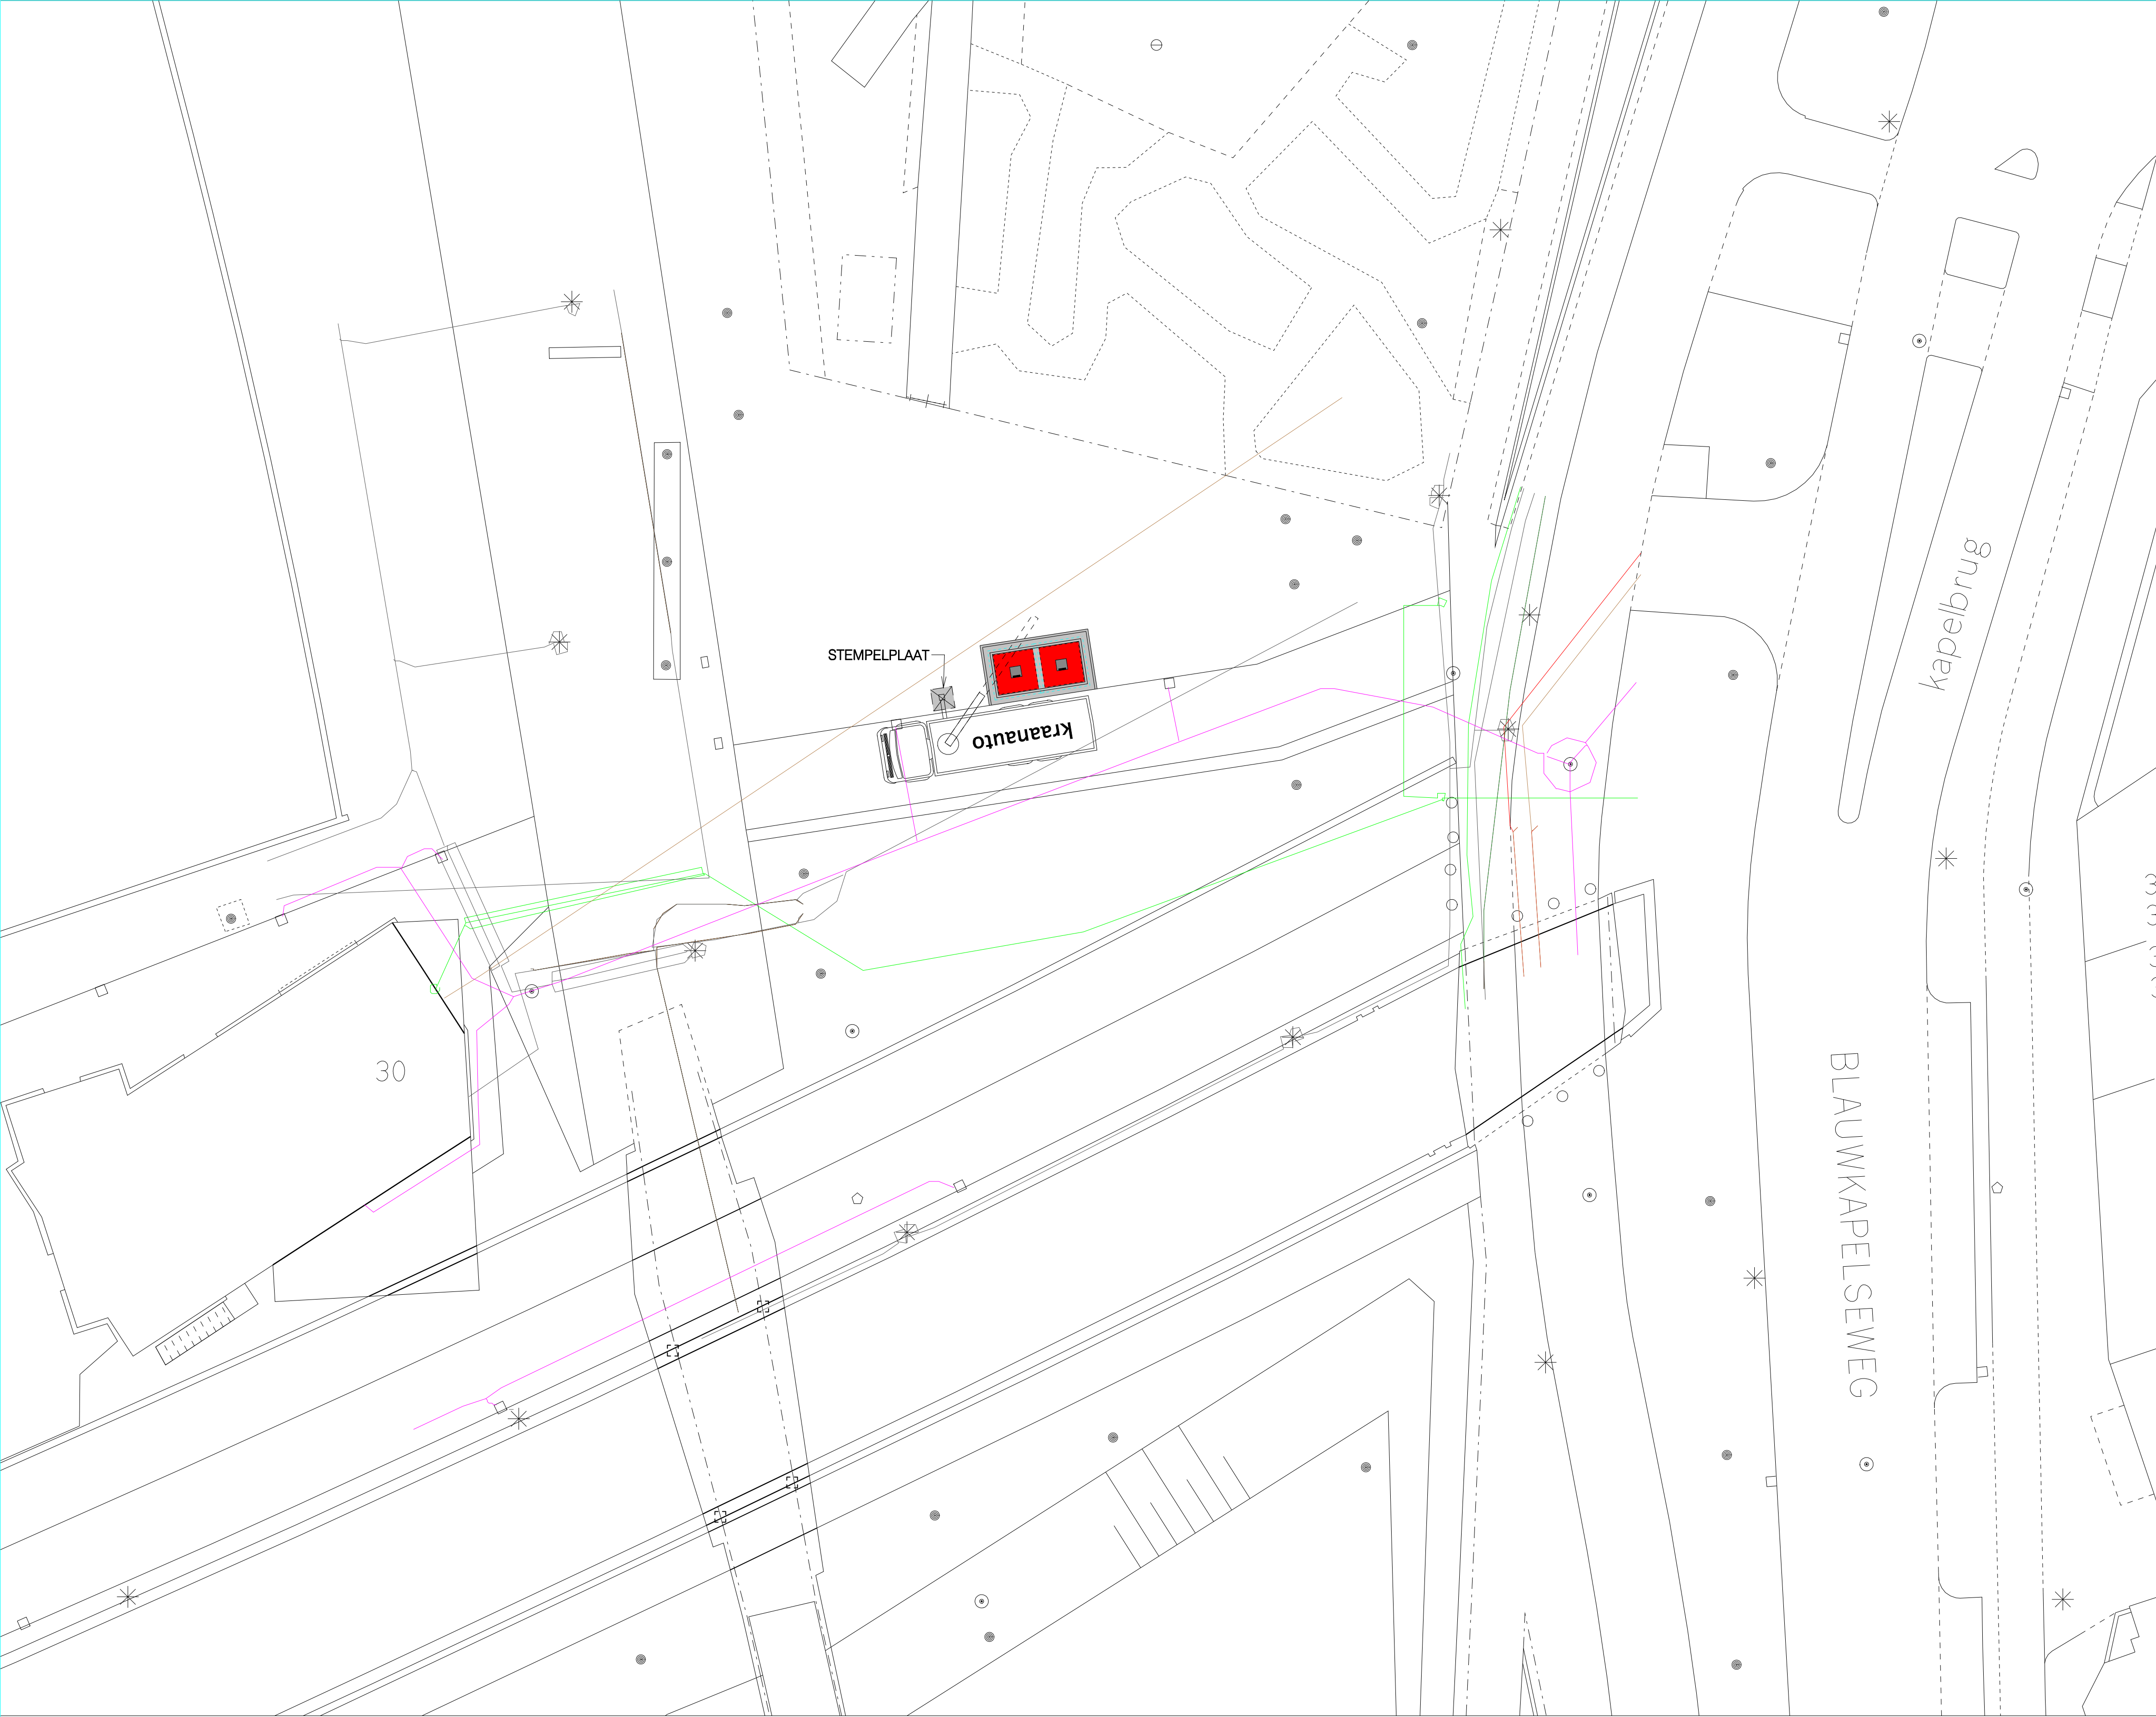

KABELS & LEIDINGEN

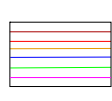

Project
**Ondergrondse Restafvalcontainers
Parken**

Onderdeel
Griftpark
.

Stadswerken IMH
Bezoekadres Tractieweg 2
3534AP Utrecht

