

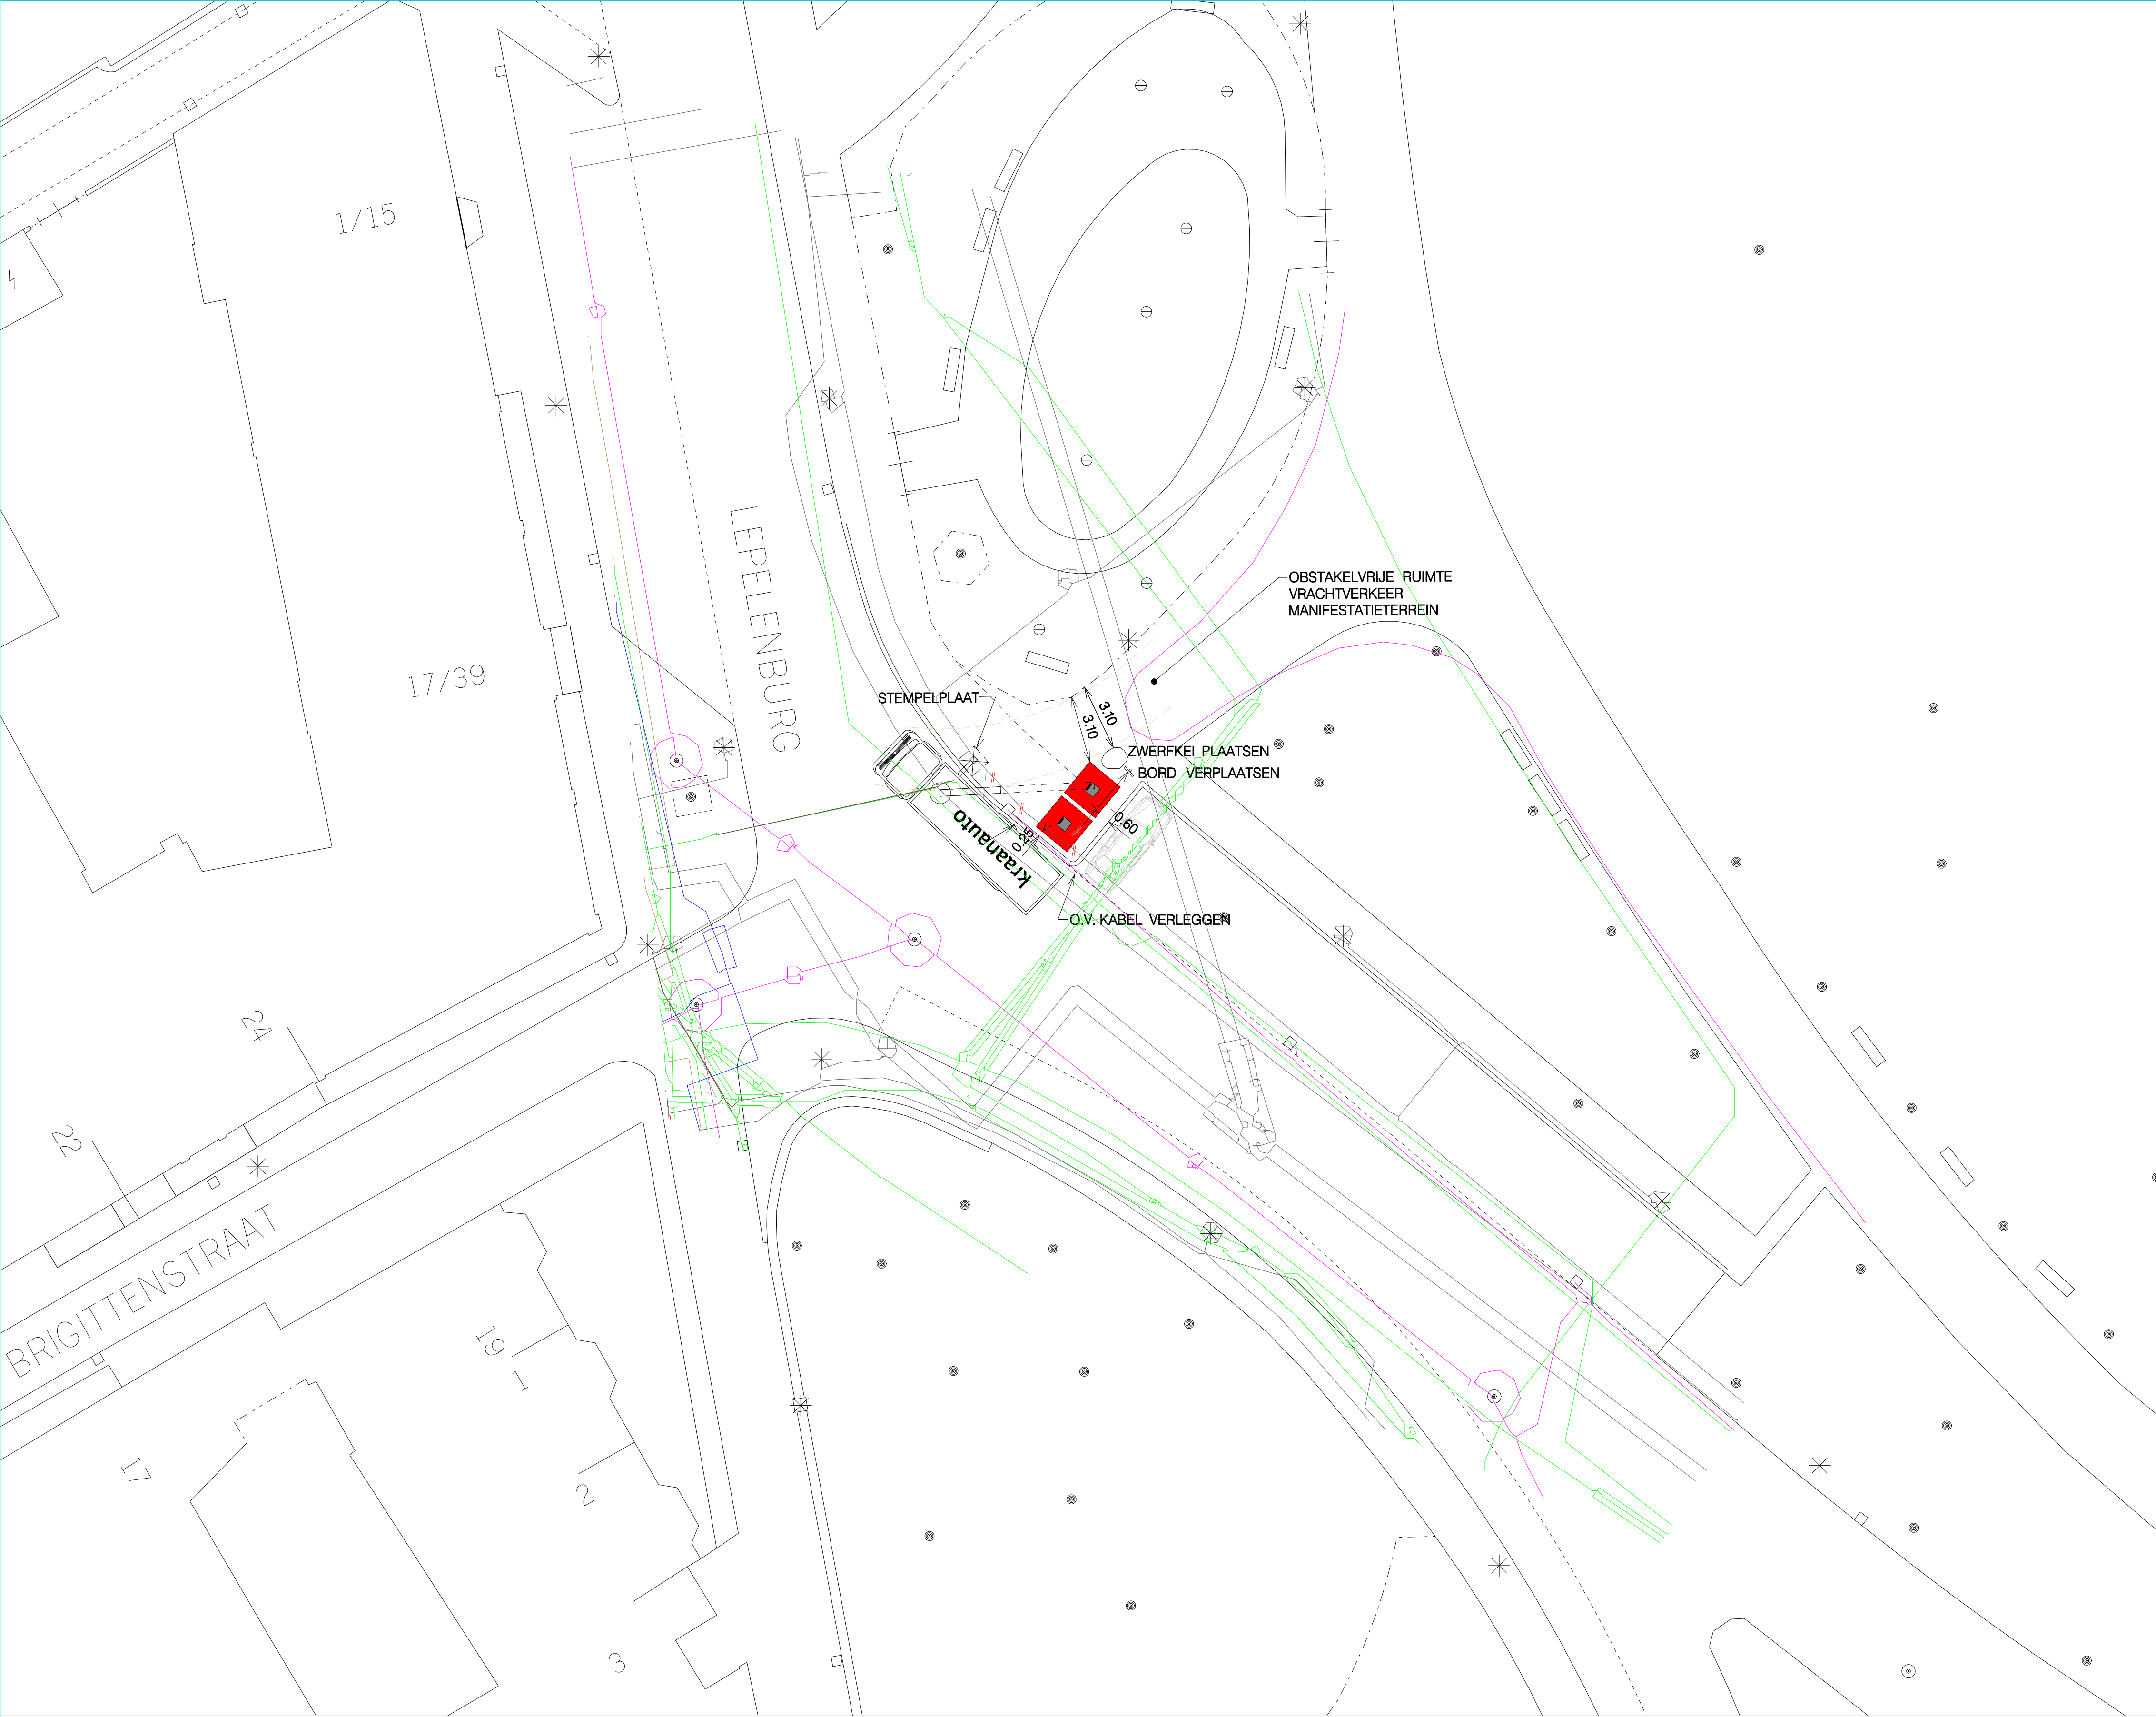


ONDERGRONDSE CONTAINER VOOR RESTAFVAL

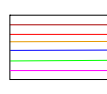

KABELS & LEIDINGEN

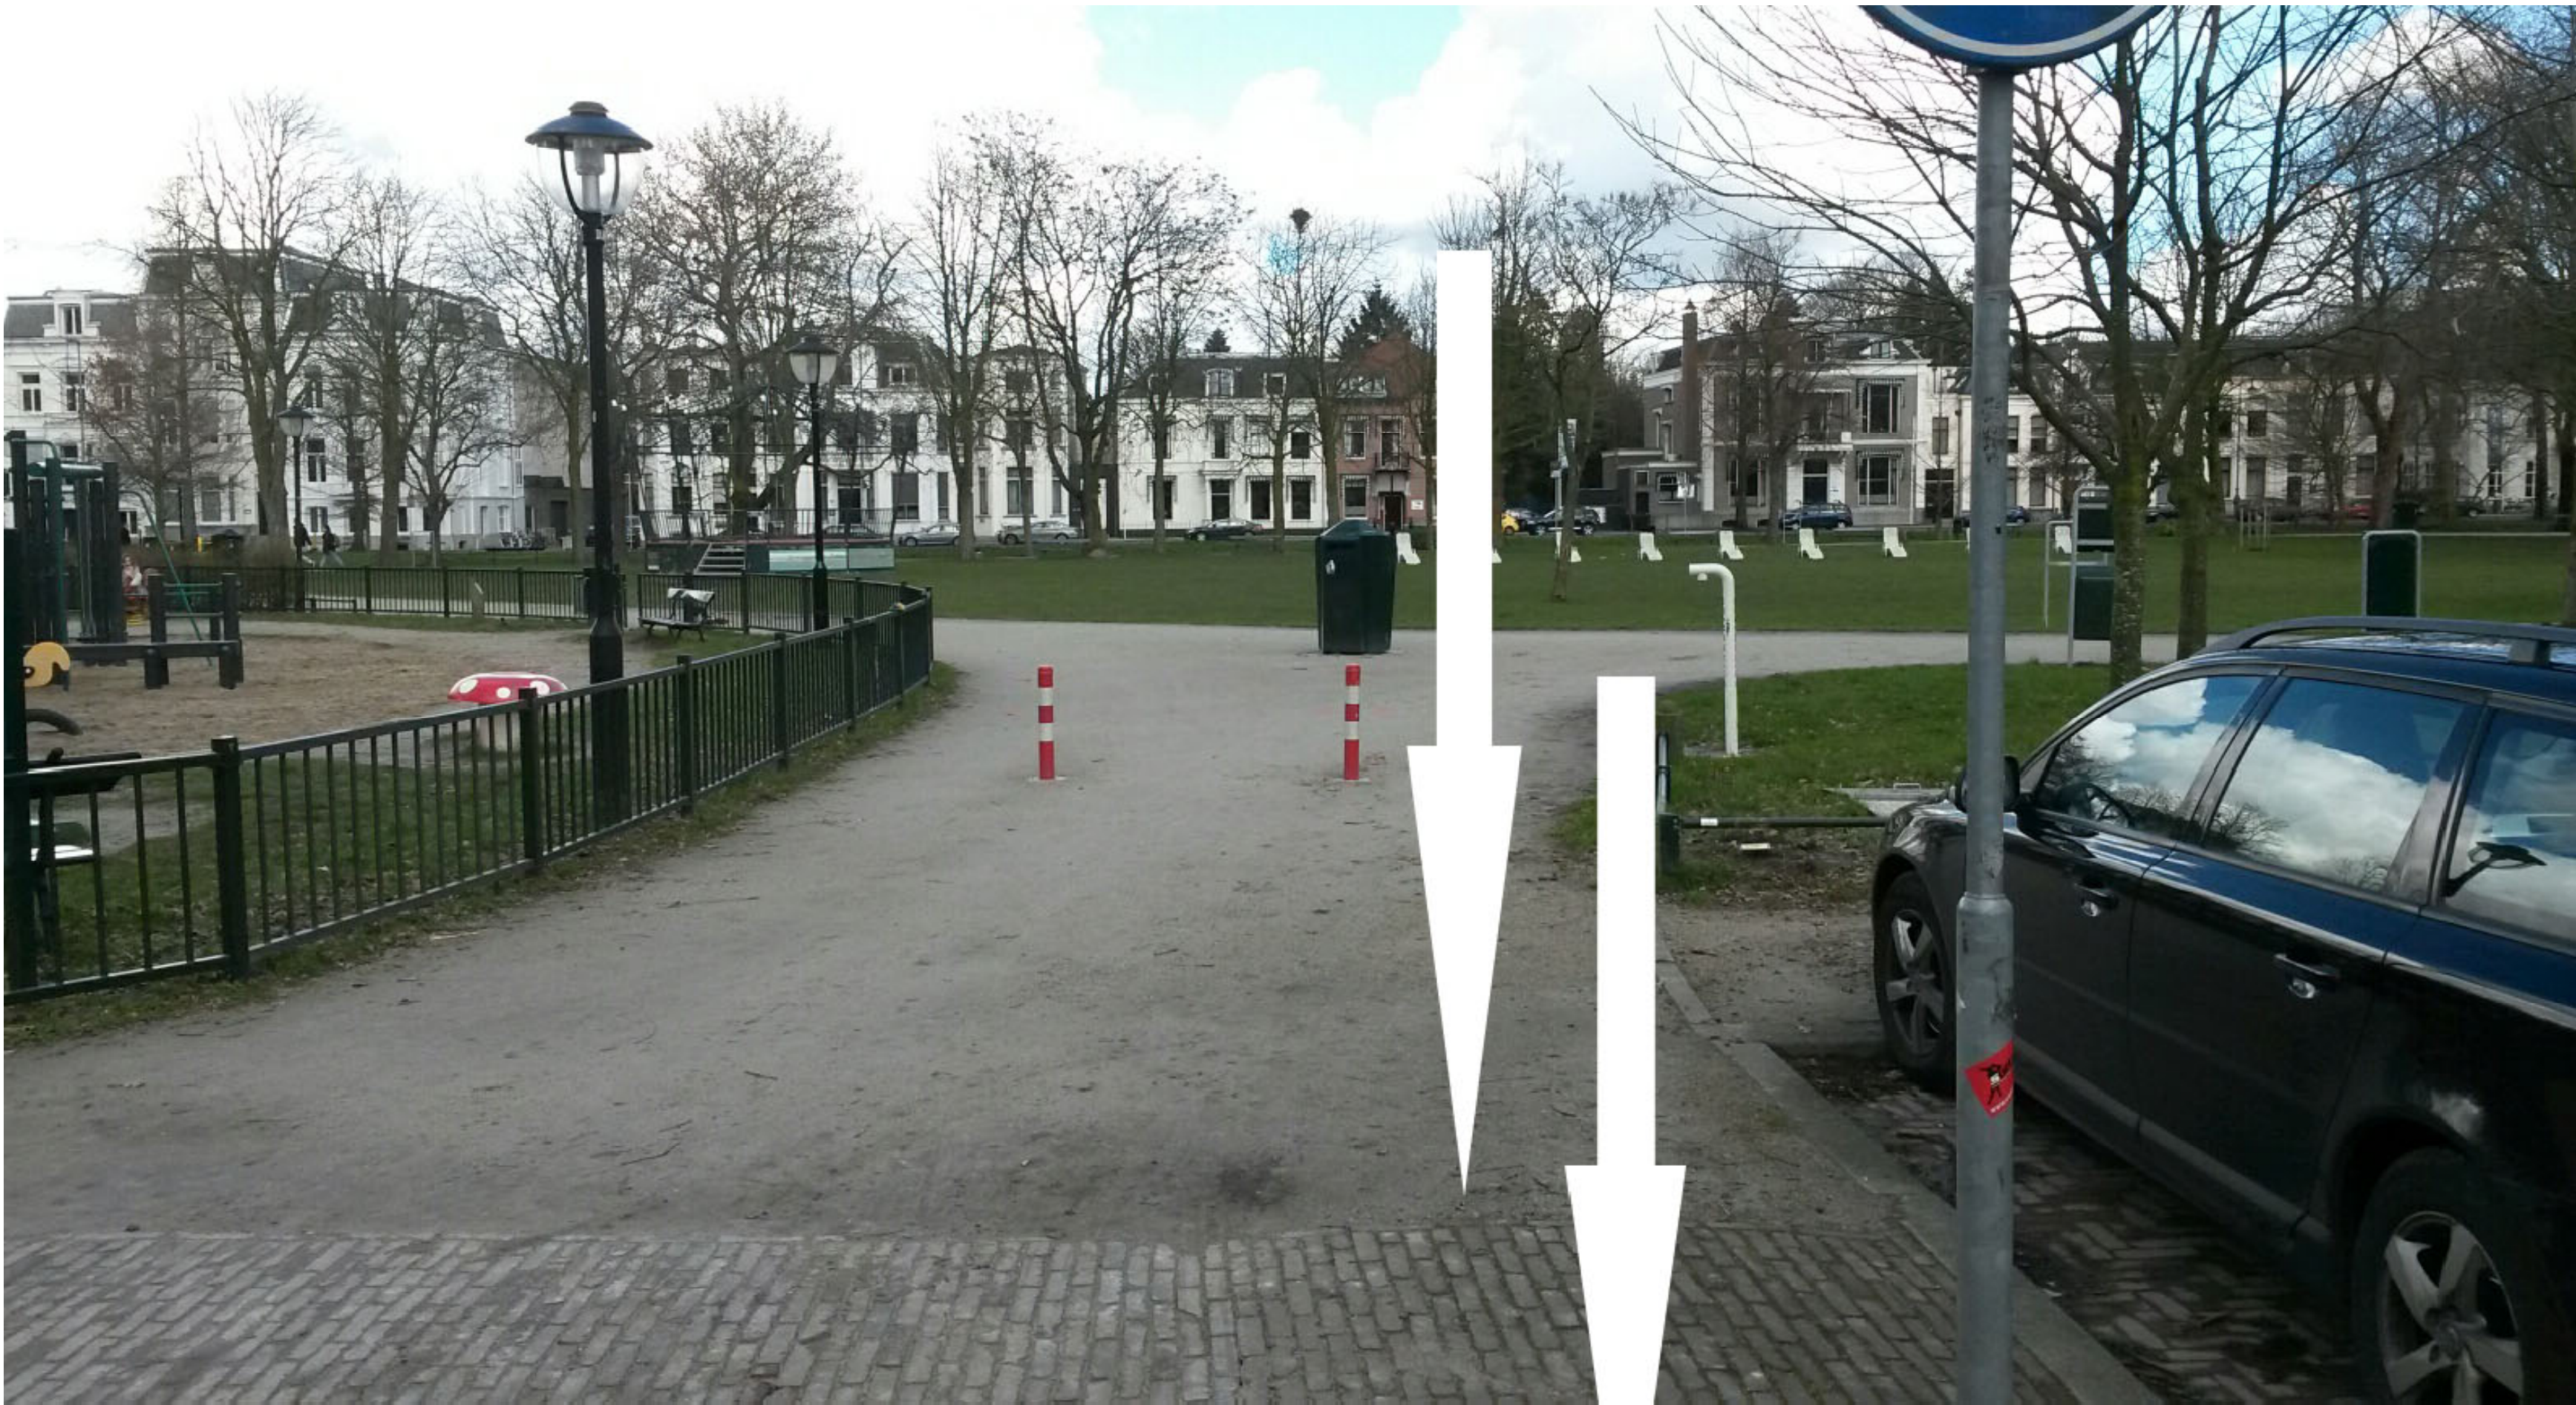

Project


Ondergrondse Restafvalcontainers
Parken

Onderdeel

Lepelenburg

Stadswerken IMH

Bezoekadres Tractieweg 2
3534AP Utrecht

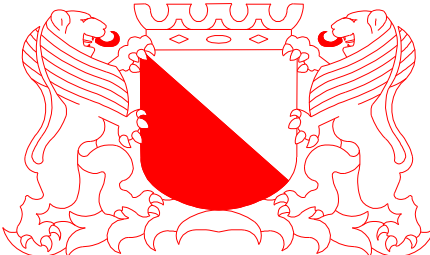

Gemeente Utrecht