


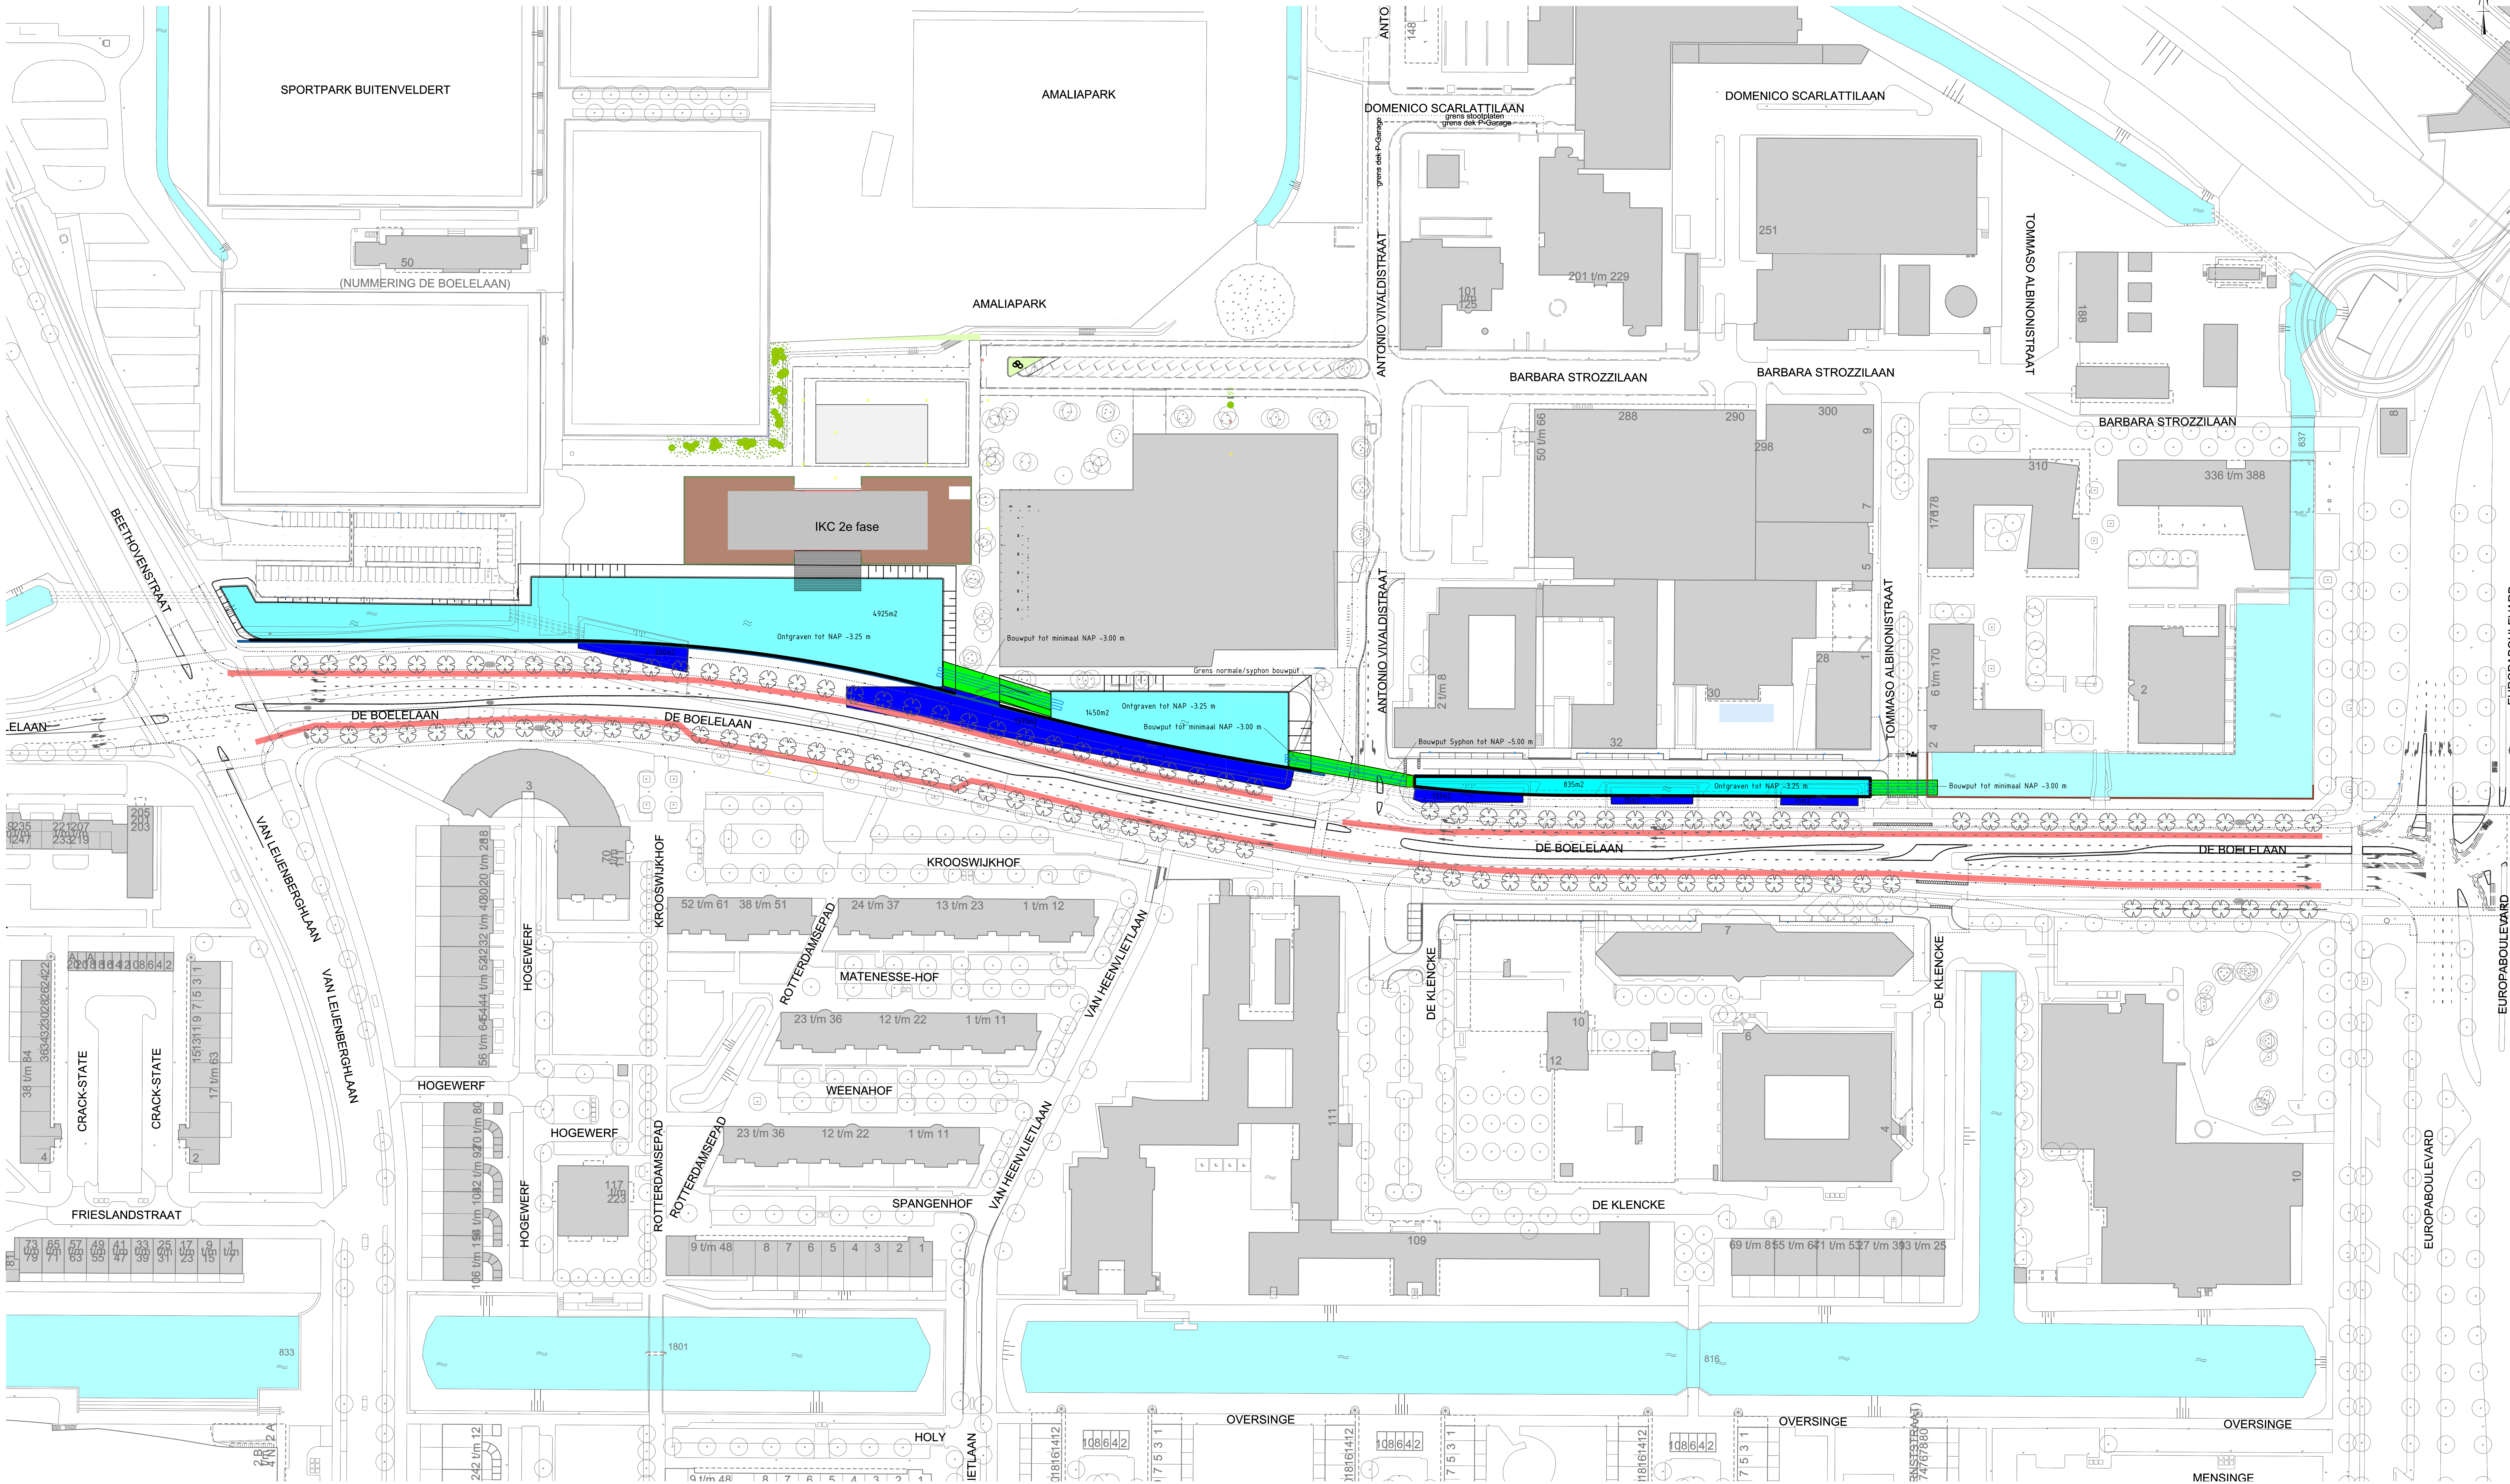

Grenswaterpeil ontgraven
profiel van de
maximaal NAP - 2,30m.




Nieuwe waterpartij




Te dempen waterpartij - verticale drains



Bouwput

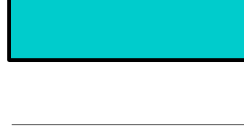

Bestaande waterpartijen

 

Bestaande situatie



Nieuwe situatie

		Ingenieursbureau		Keijzerstraat 4-30 Postbus 12003 1000 AA Amsterdam Telefoon 020-611111	
Opdrachtgever:		Gemeente Amsterdam			
Project:		Herprofilering Boelelaan Oost			
Onderdeel:		Waterhuishouding Lokaties waterpartijen en ontgravingen			
Status: Concept	Fase: Bestek	Behoort bij:		Schaal: 1:50	
Opsteller: hei	Goedgekeurd en vrijgegeven: M.v.d.Post	Paraaf:		Datum:	Formaat: A0
Projectnummer: 65575	Tekeningnummer: 7925-10	Bladnummer: 1		Aantal bladen:	Wijziging:
Auteursrechten voorbehouden		Documentnr:		Platdatum: PLTD	
Bestandsnaam: h15					