



Aalscholverkolonie



Restanten erfbeplanting



Archiefoto Huis Renze (vervallen vissershuisje)



Locatie toekomstige uitkijktoren




Stuw in Oude Leede



Toegang tot bestaande bos Ackerdijkse Plassen



Subtiële hoogteverschillen in het maaiveld

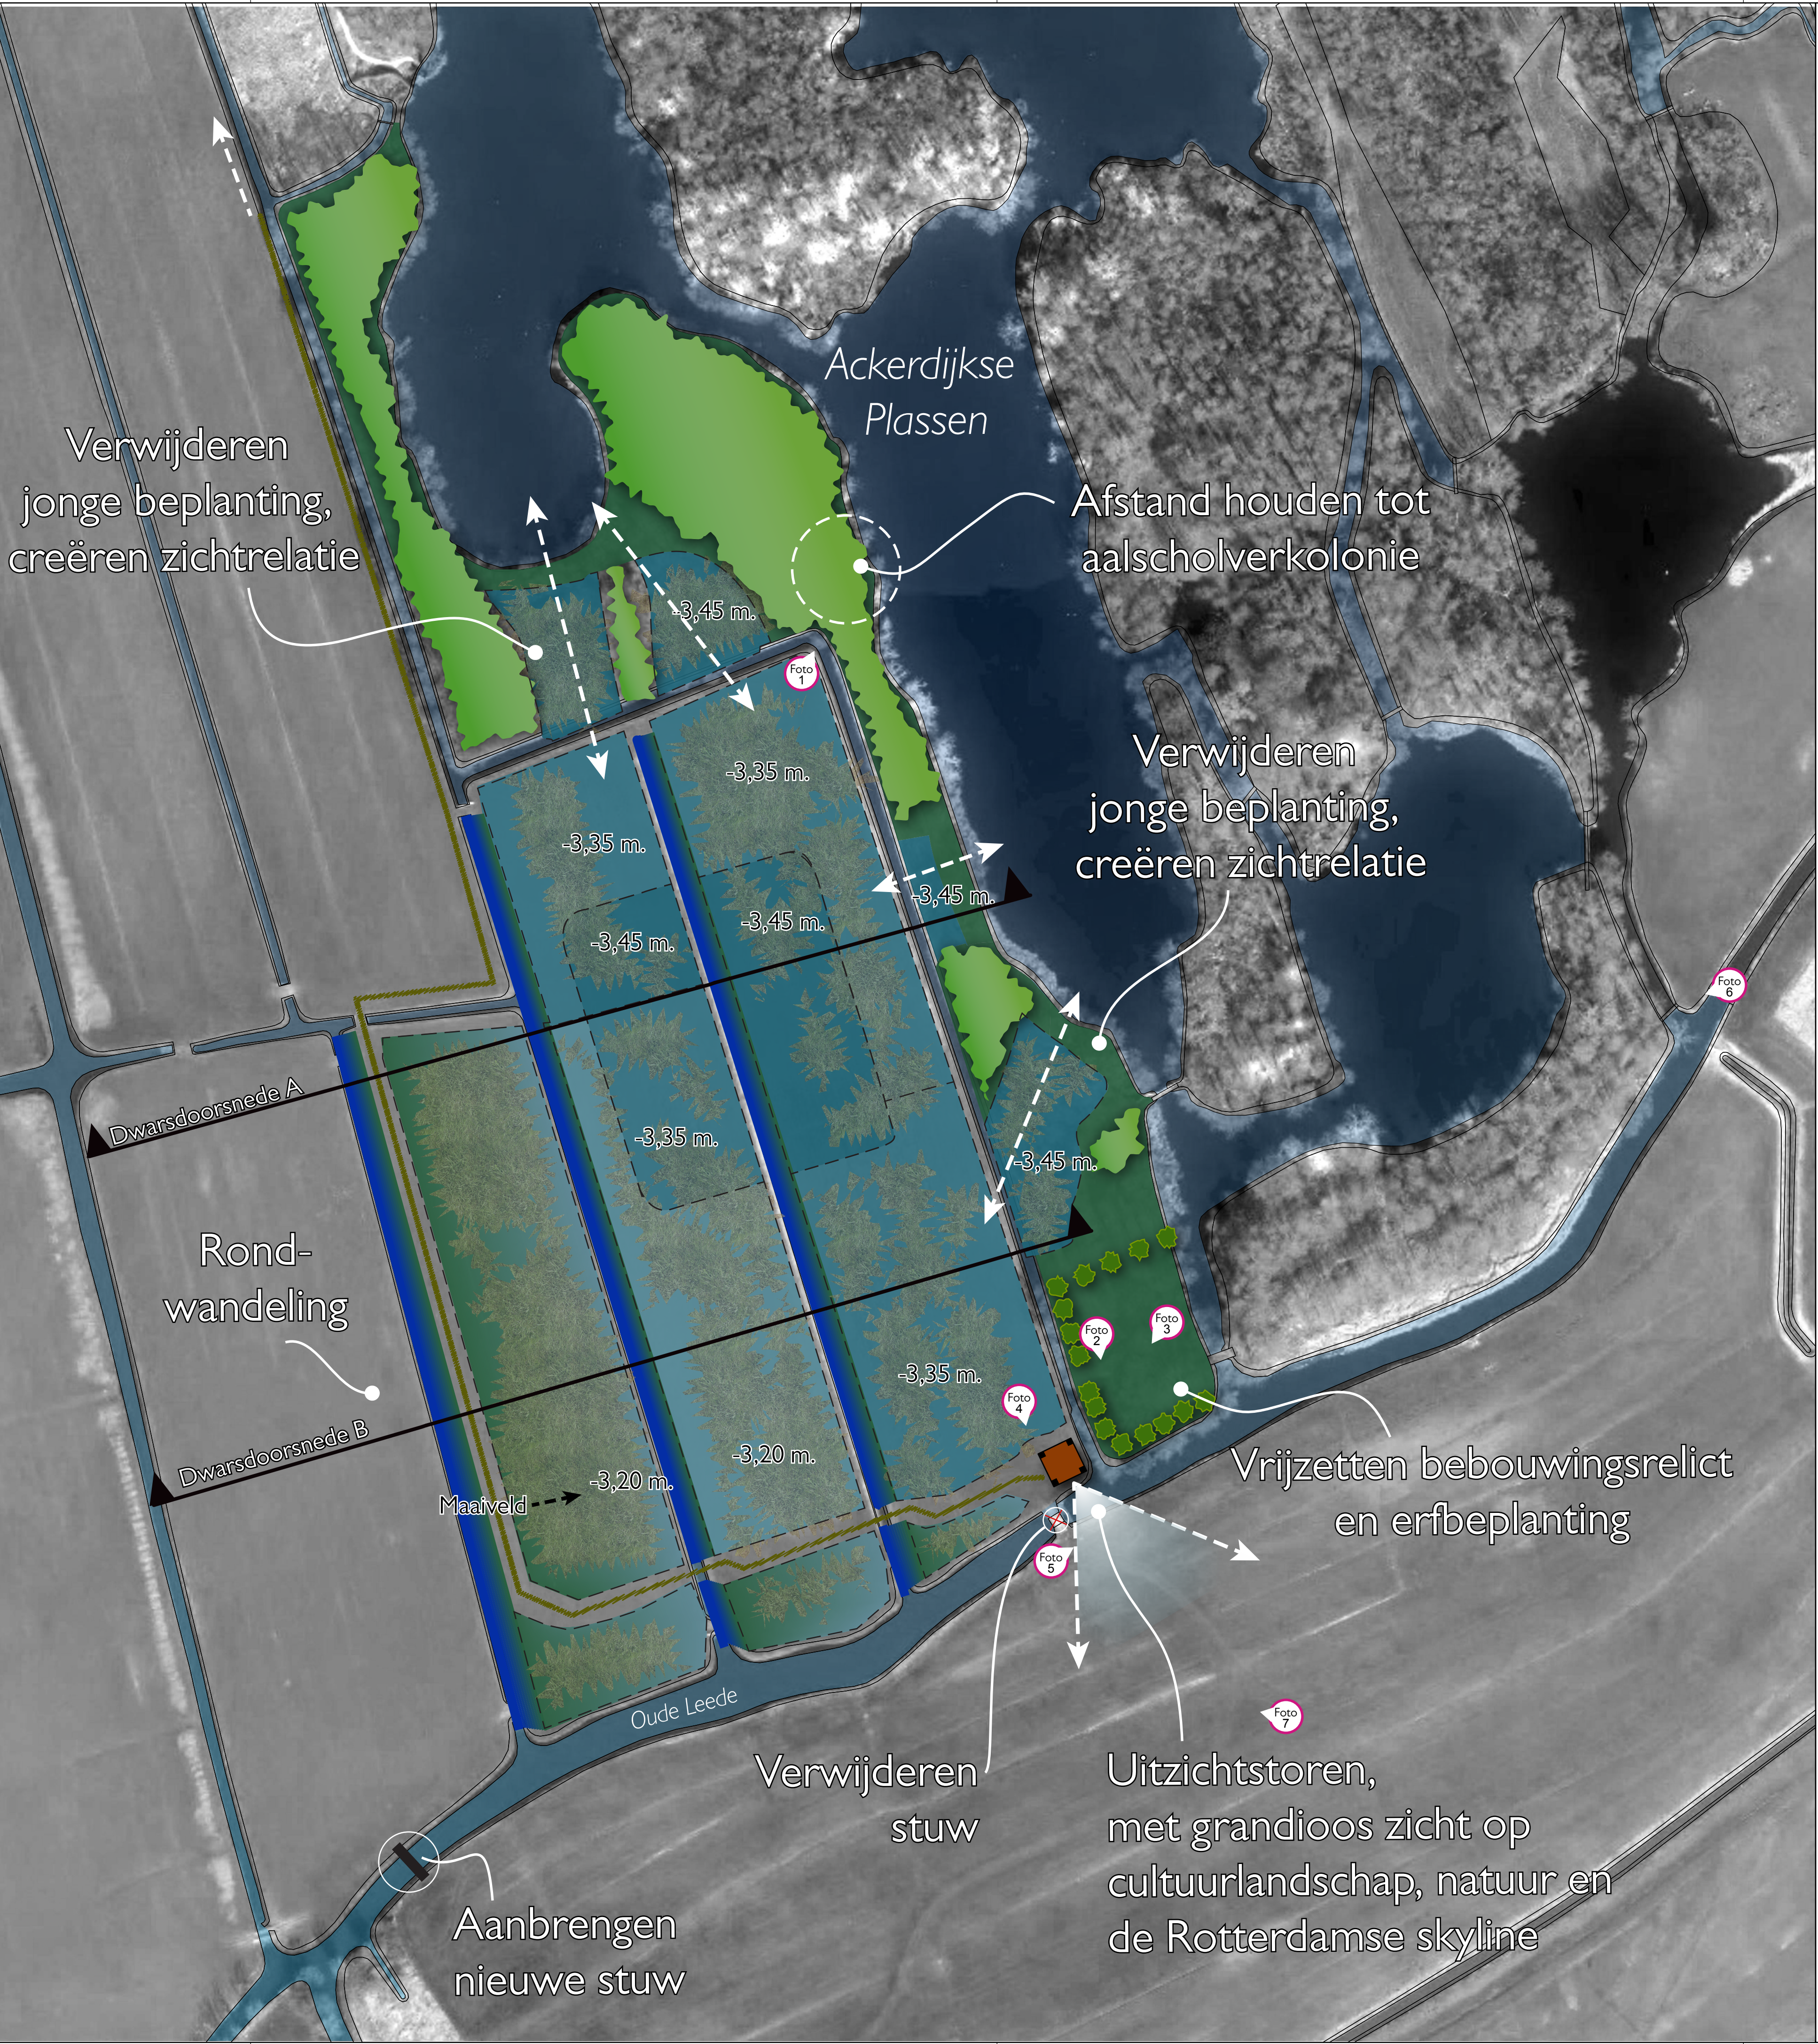


Legenda



Ontgravingsdiepte



Flauwe gradiënt van maaiveld naar gewenste ontgravingsdiepte

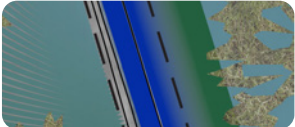


Verbreden slotenpatroon, eenzijdig, met flauwe oever



Handhaven bestaande beplanting




Vrijzetten bestaande erfbeplanting

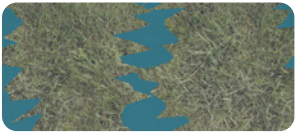

Rietnatuur/waterberging



Rieteiland met lage spontane beplanting, ter accentuering van kavelpatroon

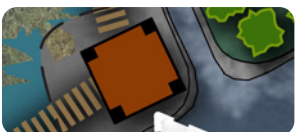

Uitzichtstoren



Halfverhard/onverhard wandelpad

Maten in meters, tenzij anders vermeld
Diameters in millimeters, tenzij anders vermeld
Hoogtematen in meters t.o.v. N.A.P., tenzij anders vermeld
Ligging bestaande kabels en leidingen ter indicatie ingetekend

A	11-06-2015	LAG	Aanpassing westelijk perceel, minder vlinderpad, plaatsen foto's terreinbezoek
Wijz.	Datum	Get.	Omschrijving:

Project: Waterberging Ackerdijkse Polder	
Opdrachtgever: Hoogheemraadschap van Delfland	
Omschrijving: Schetsontwerp	

 RPS Natuur, recreatie en waterbeheer Elektronicaweg 2, 2628 XG, Delft Postbus 5094, 2600 GB, Delft T +31 15 750 16 00 W www.rps.nl	Projectnummer: NC14040123	Formaat: A1
	Projectleider: Joost Wattel	Schaal: 1:1.000
	Auteur: Lucien Aspelting	Status: Definitief
	Fase: SO	Datum: 04-12-2015
	Logo opdrachtgever: 	Blad: 1 van 1
	Numer: 14040123-001	Wijz: A