

VOORGEVEL

RECHTER ZIJGEVEL

ACHTERGEVEL


LINKER ZIJGEVEL

LINKER BIINENZIJGEVEL


RECHTER BINNENZIJGEVEL



BEGANE GROND

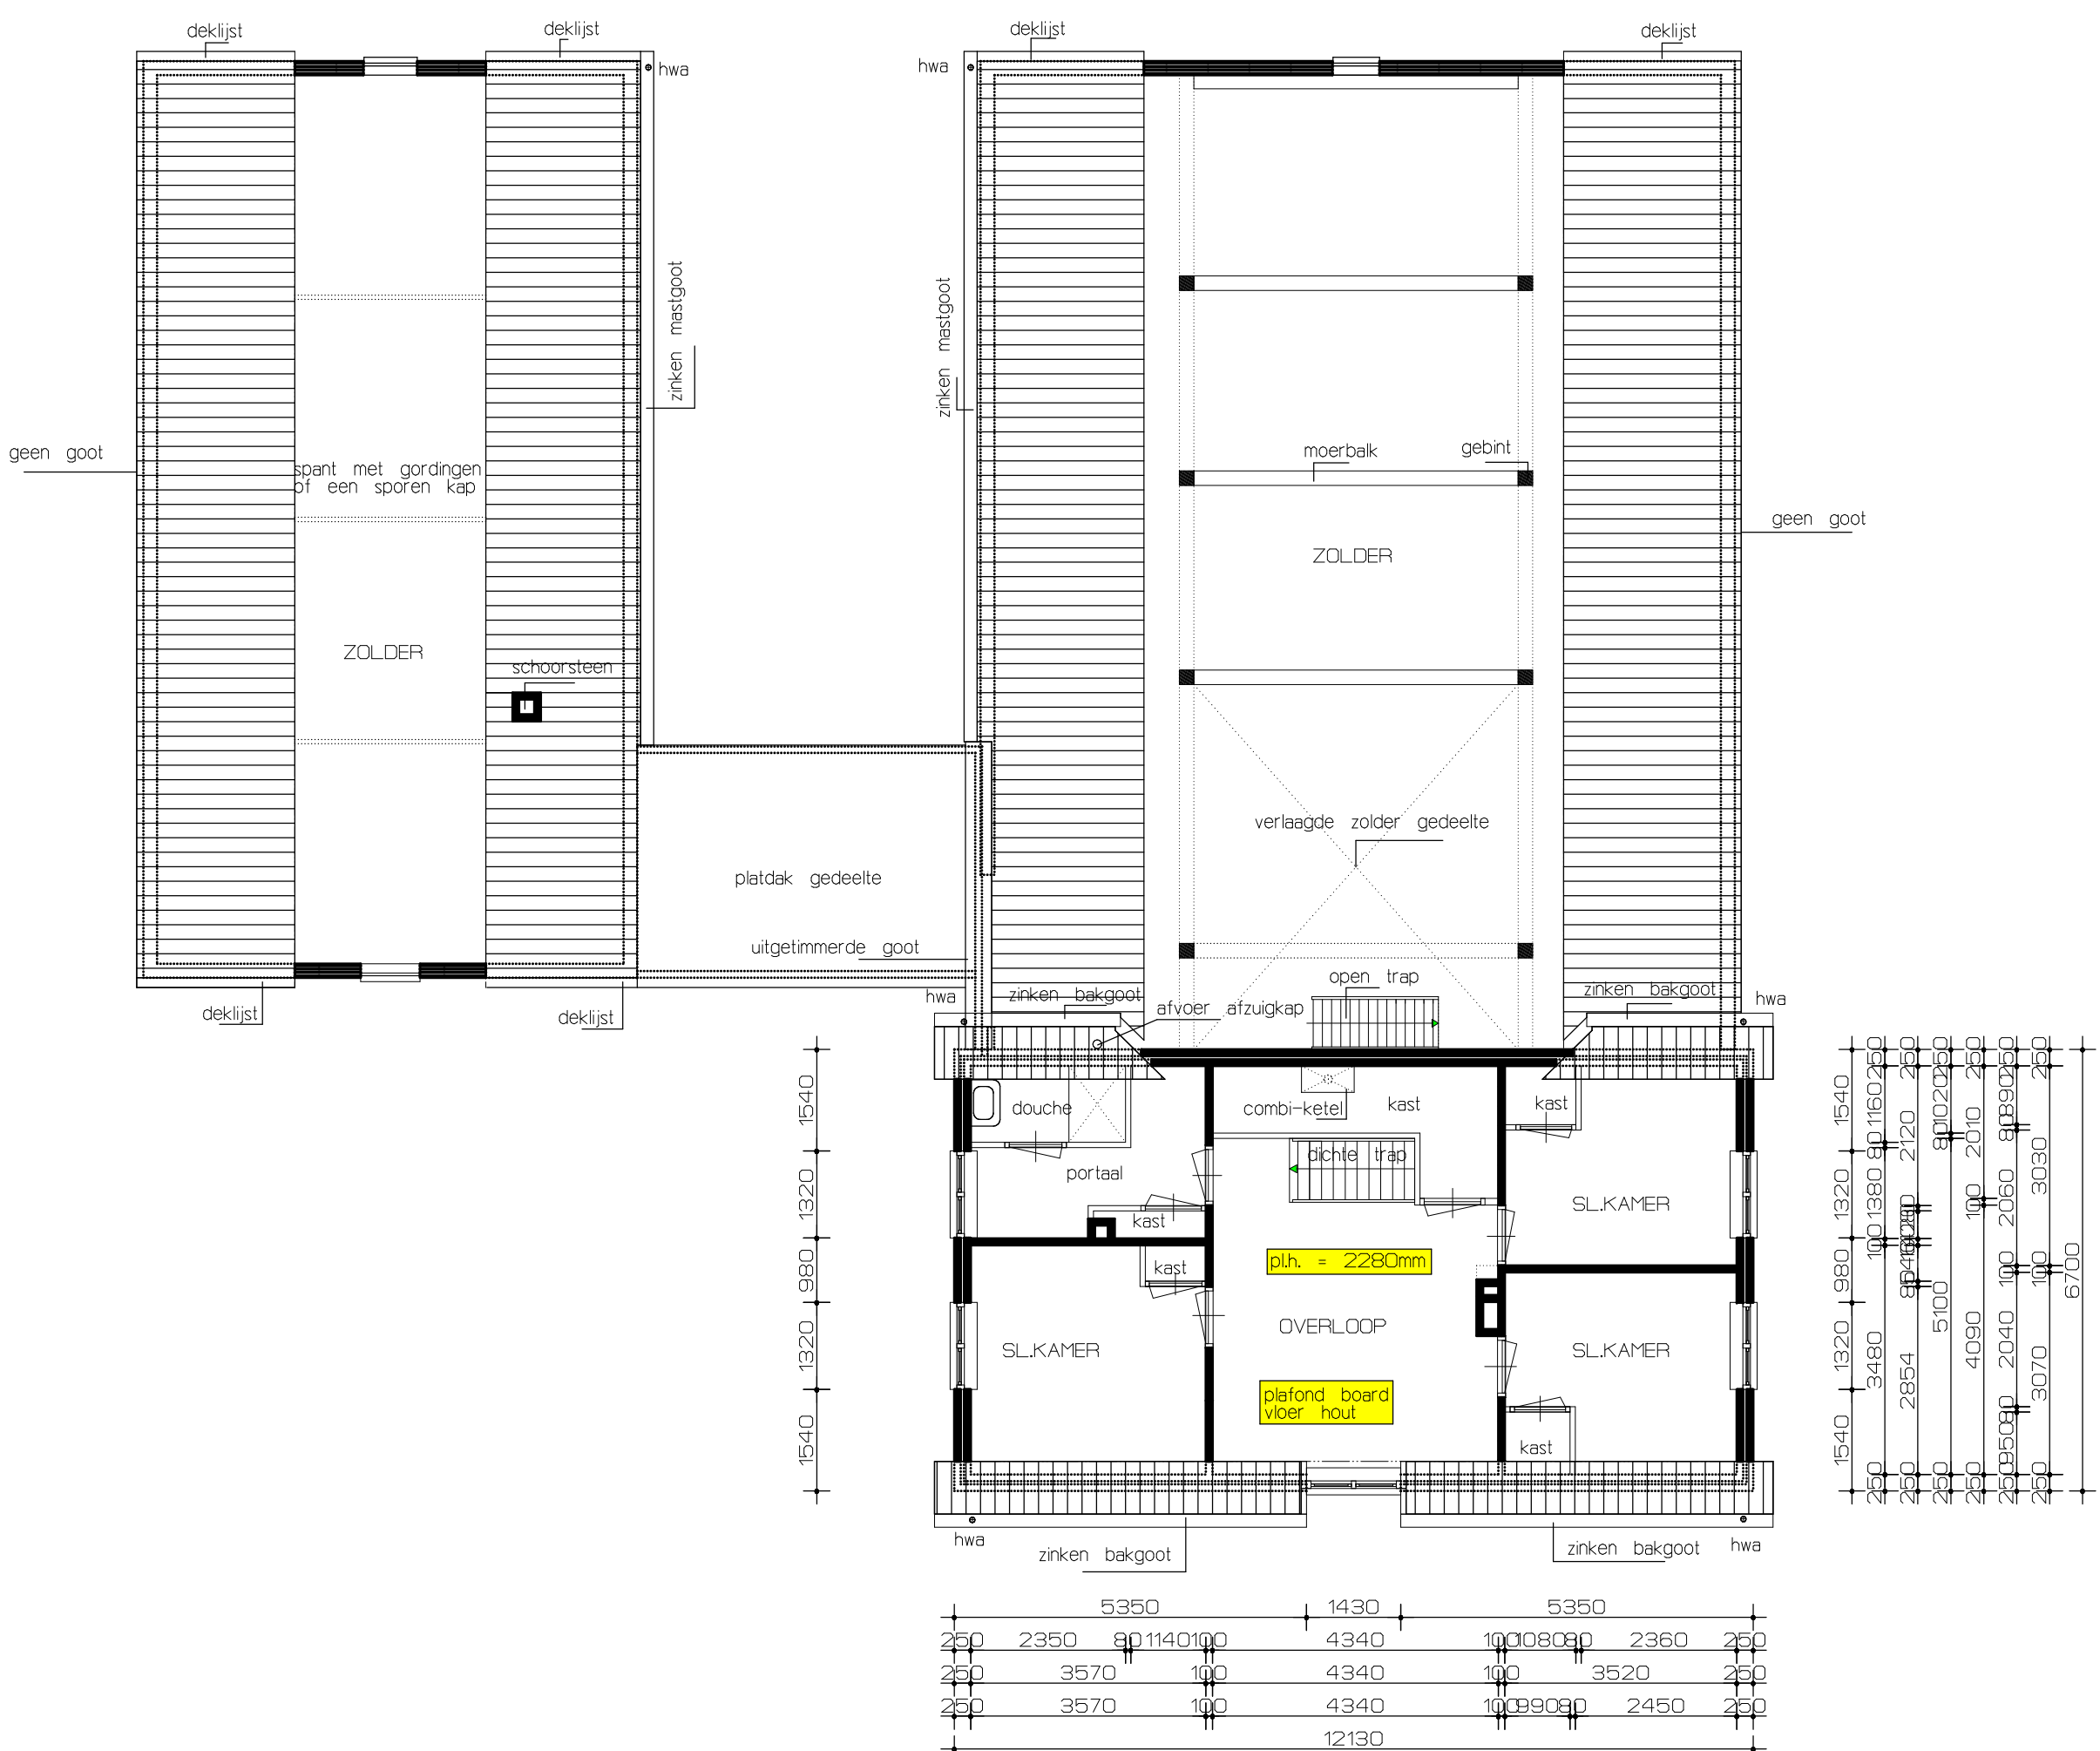

VERDIEPING

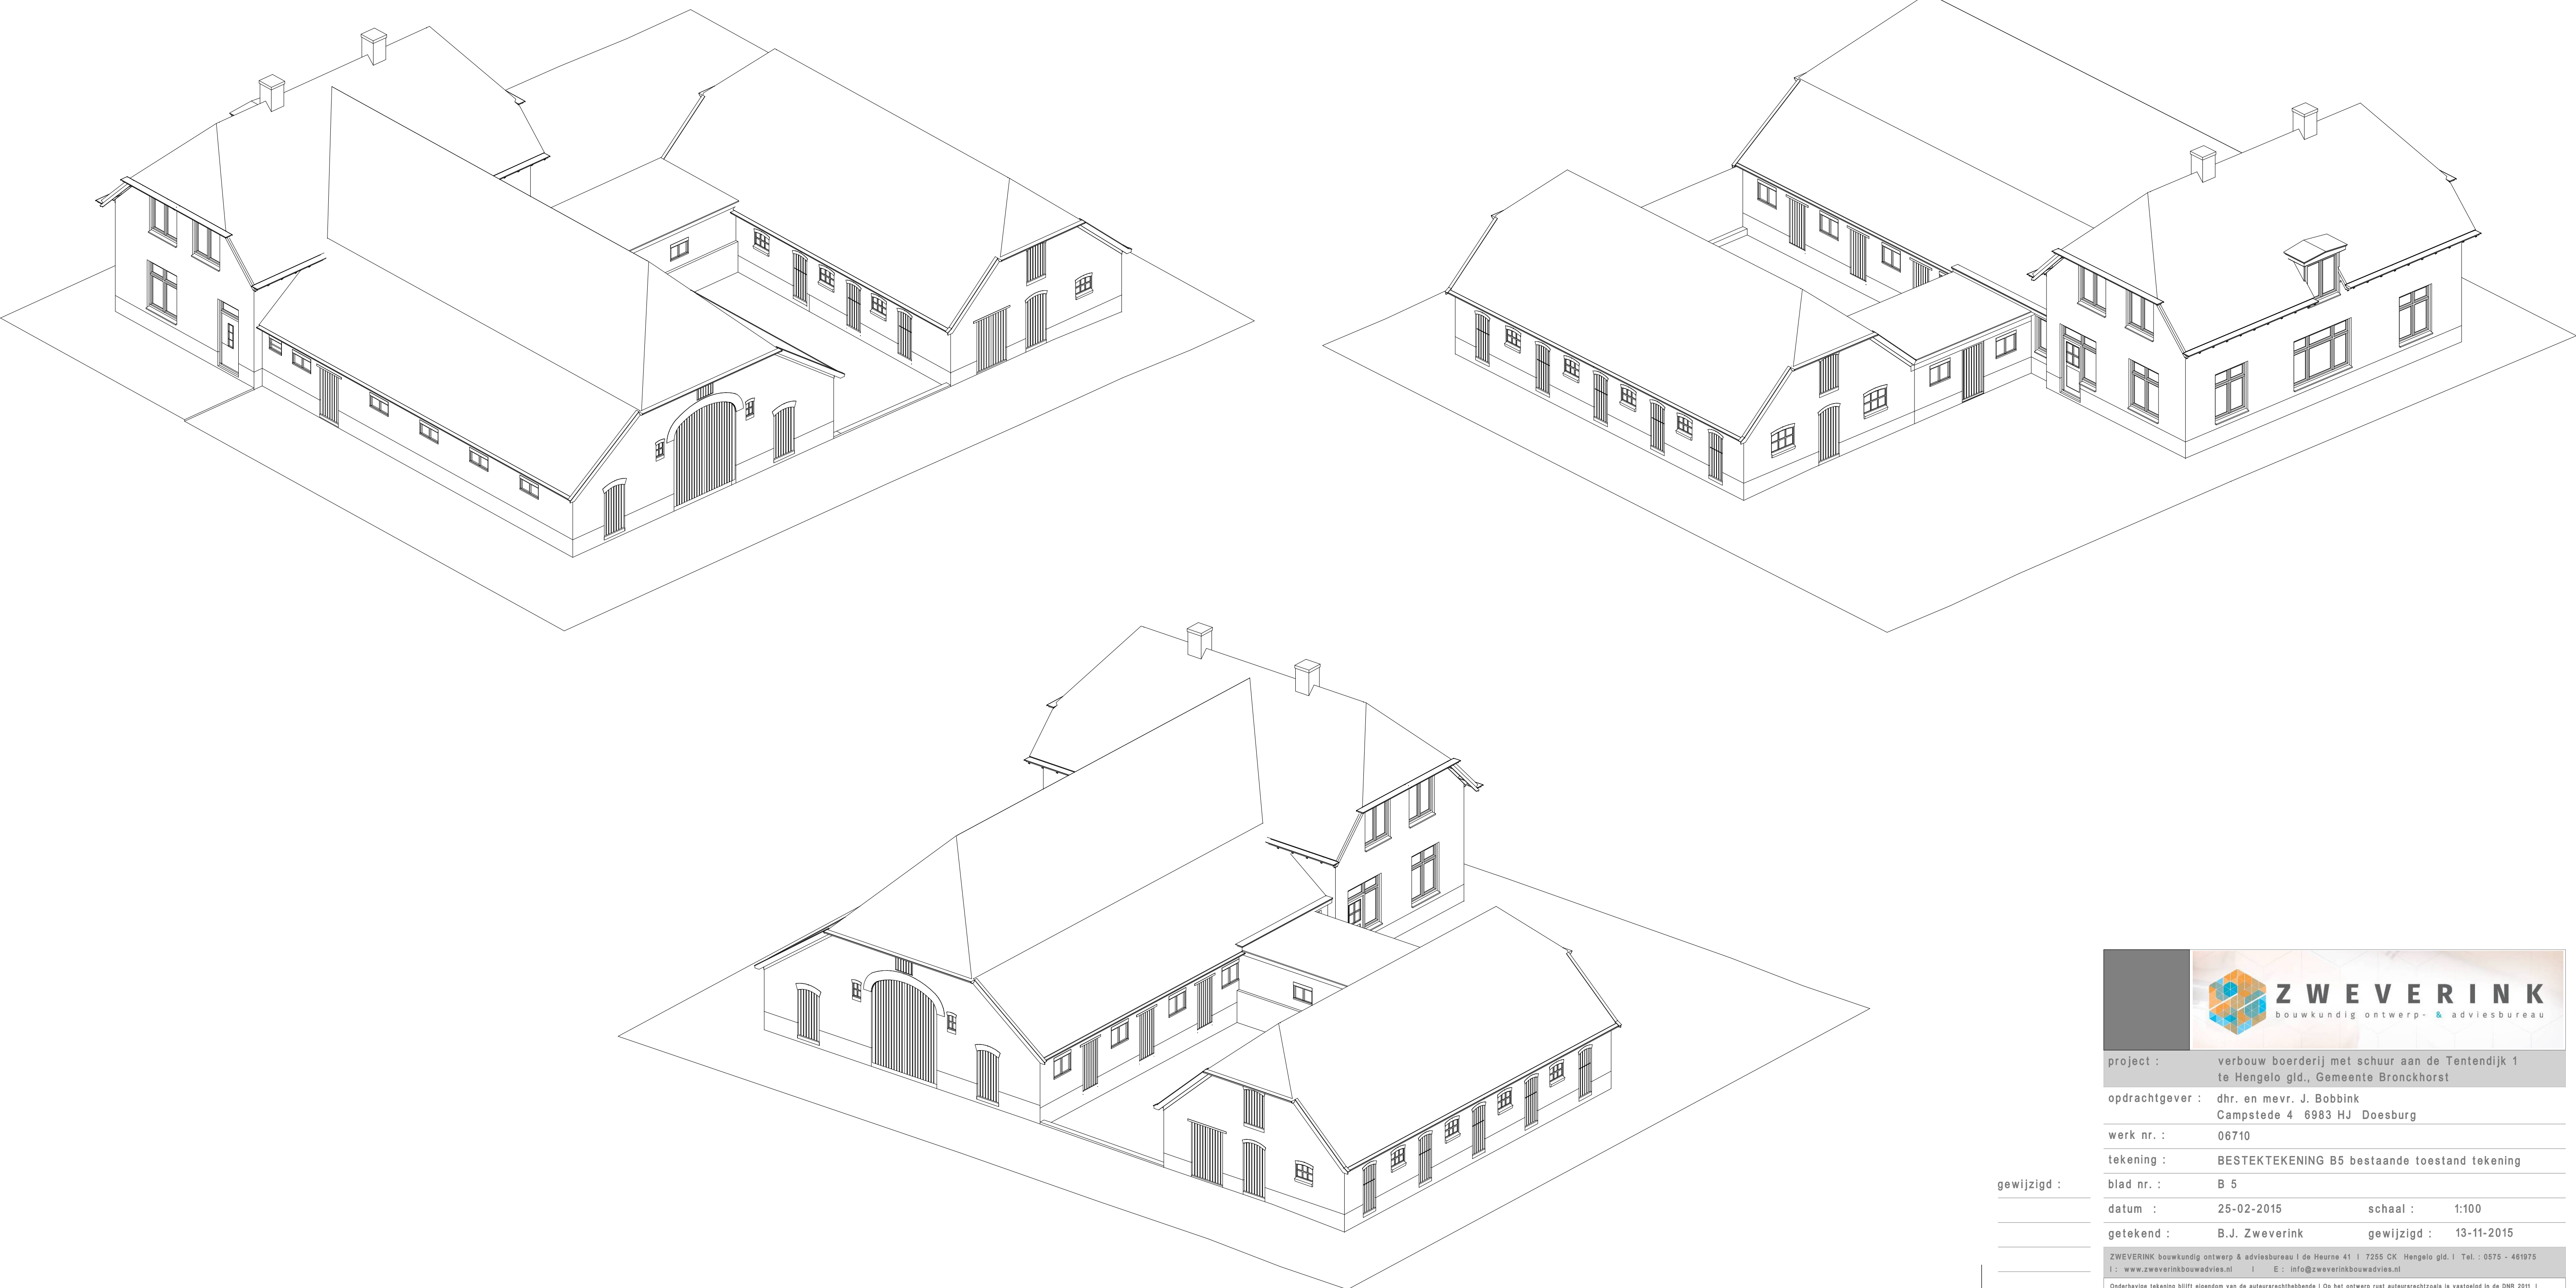

project : verbouw boerderij met schuur aan de Tentendijk 1 te Hangeloo gld., Gemeente Bronckhorst  
opdrachtgever : dhr. en mevr. J. Bobbink  
Campste 4 6983 HJ Doesburg  
werk nr. : 06710

tekening : BESTEKTEKENING B5 bestaande toestand tekening  
blad nr. : B 5  
datum : 25-02-2015 schaal : 1:100  
getekend : B.J. Zweverink gewijzigd : 13-11-2015

ZWEVERINK bouwkundig ontwerp & adviesbureau | de Horne 41 | 7255 DK Hangeloo gld. | Tel. : 0675 - 401075  
T : www.zweverinkbouwadvies.nl | E : info@zweverinkbouwadvies.nl  
Onderwerp tekening blijft eigendom van de auteur/rechtshebber. De het ontwerp naar aanpak/richtlijn is verspreid in de DMR 2011.  
Tekenings en ontwerp mag zonder toestemming van de auteur/rechtshebber niet worden gekopieerd of gebruikt ten behoeve van derden.