
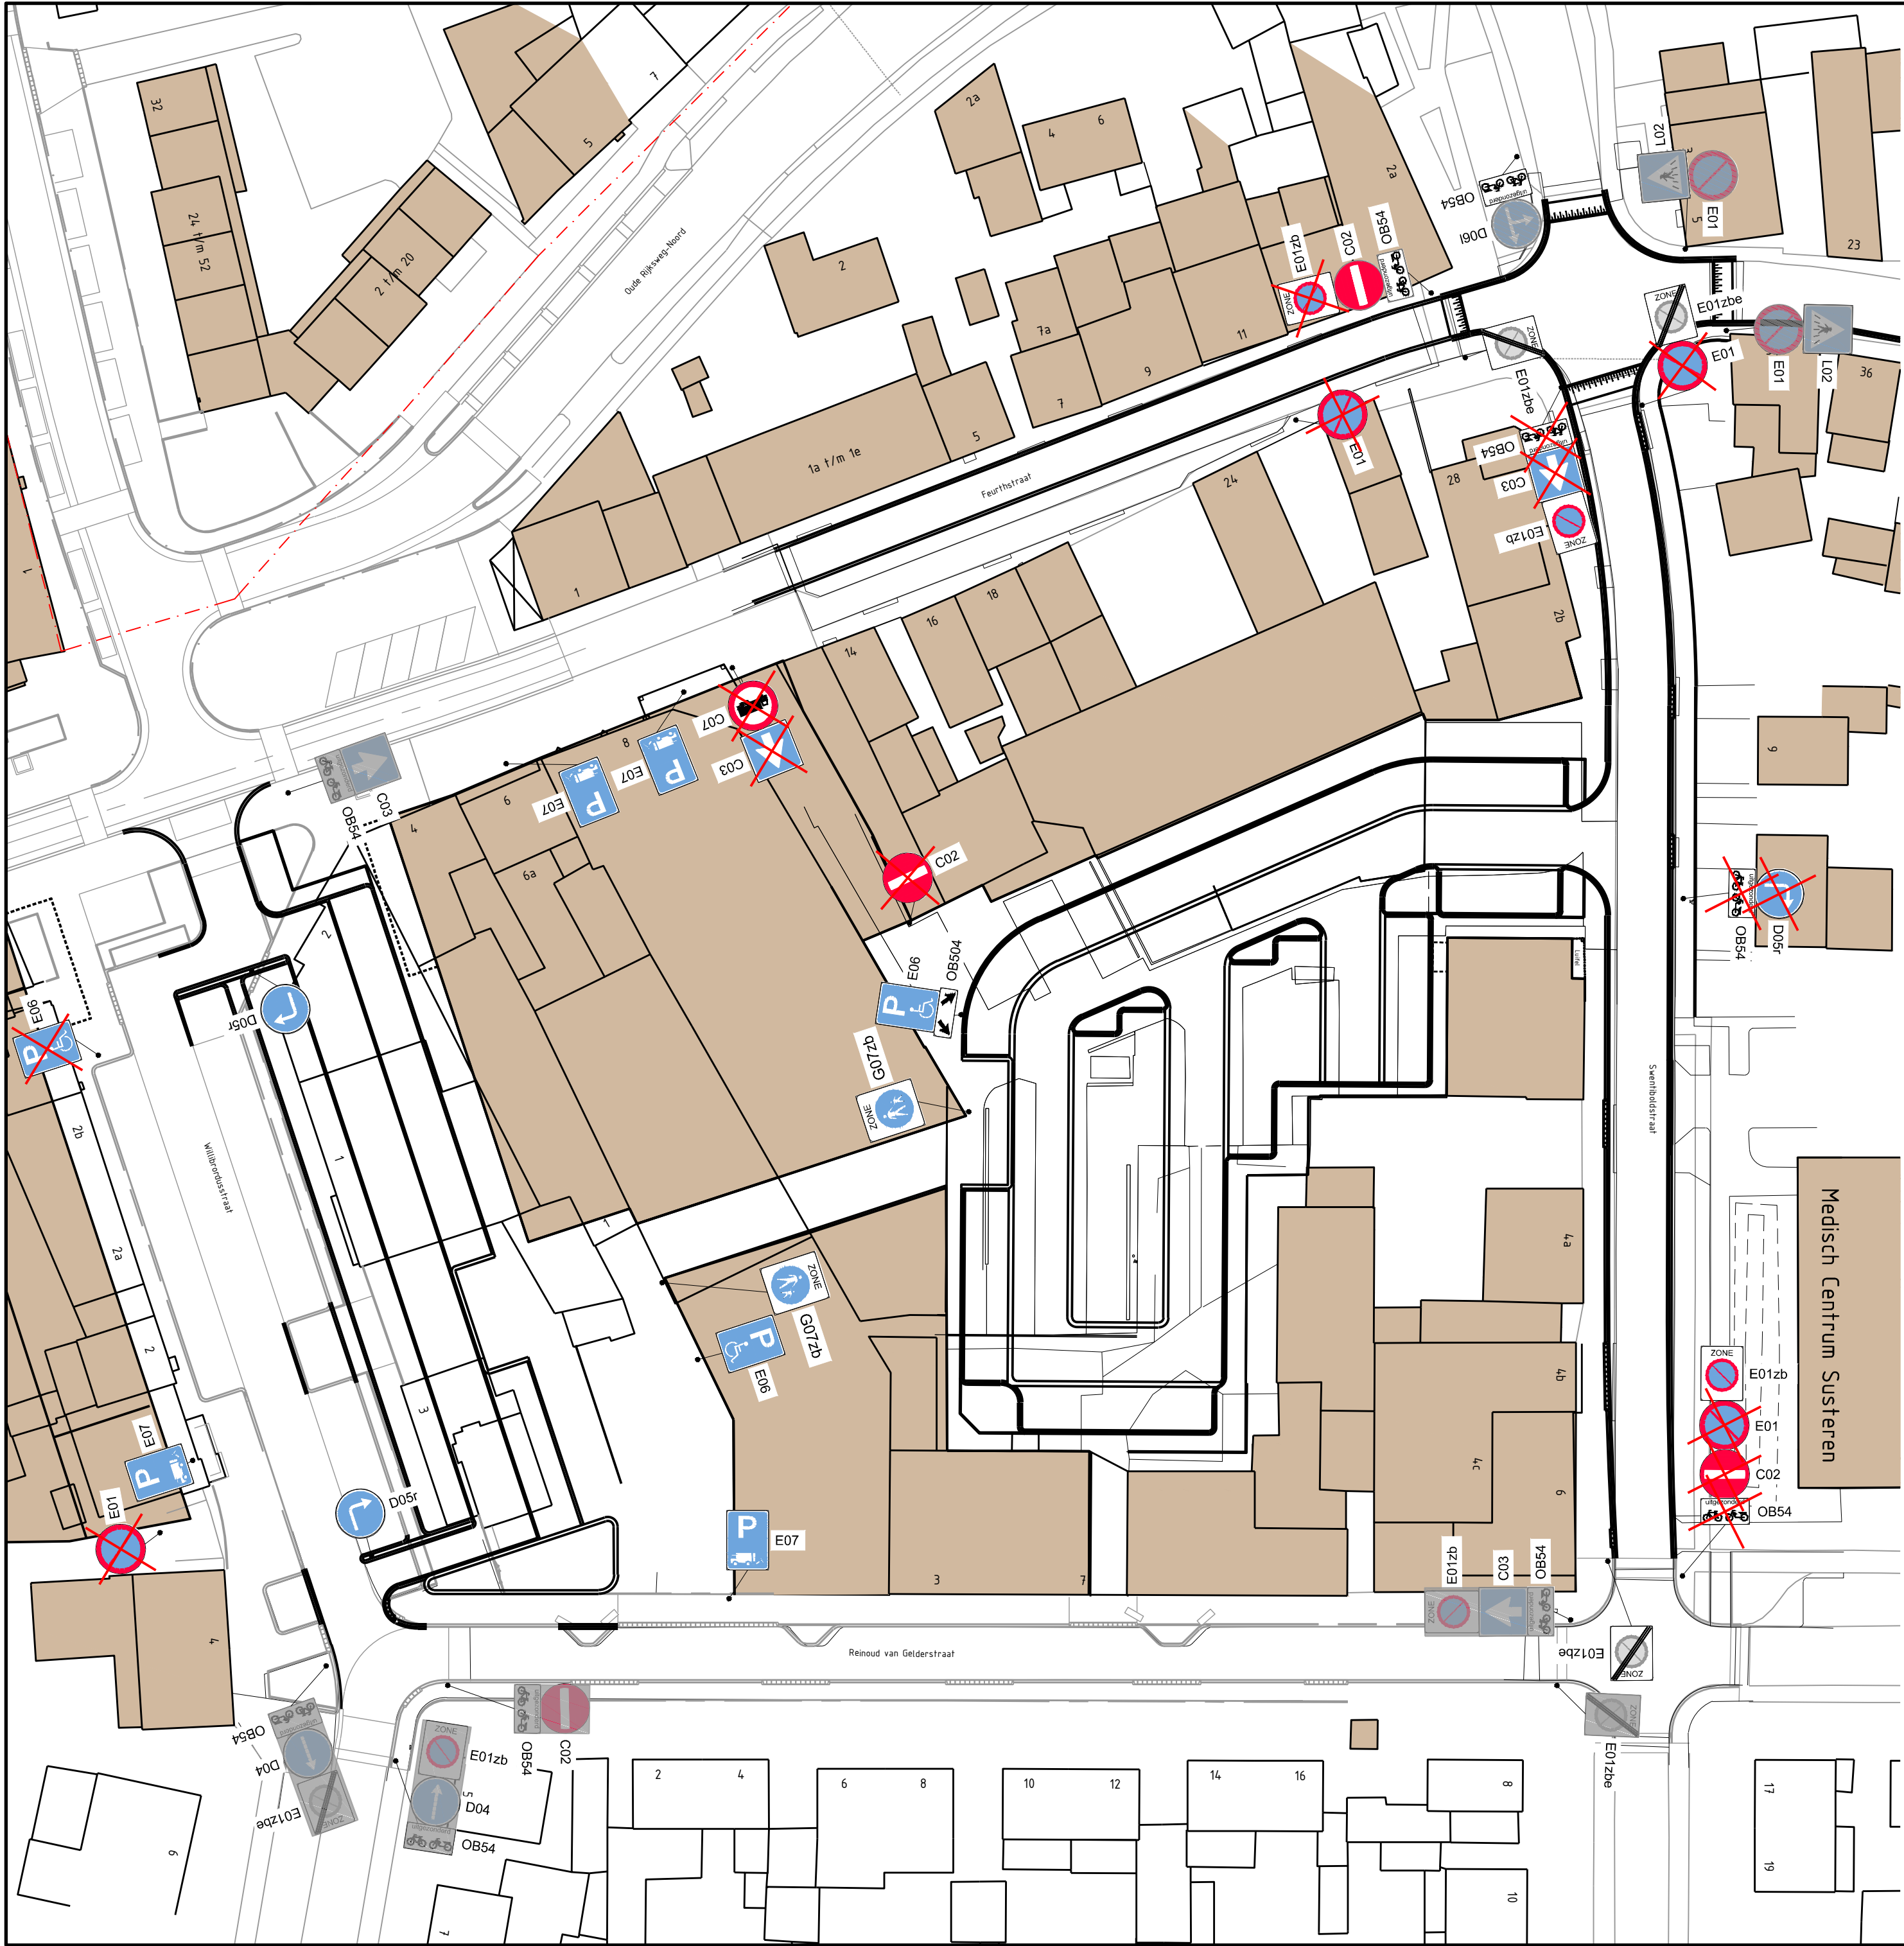


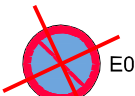

Verklaring

-  E01 Bestaand verkeersbord verwijderen
-  E01 Bestaand verkeersbord handhaven
-  D05r Nieuw aan te brengen verkeersbord

1	31-03-2016	Aanpassingen verkeersborden	JWI		BS		NT	
0	21-03-2016		JWI		BS		NT	
Versie	Datum	Omschrijving	Opsteller	Par.	Verificatie	Par.	Validatie	Par.

Centrumplan Susteren

Onderdeel
Verkeersbesluit

Opdrachtgever
Gemeente Echt - Susteren

Fase
Formaat
A2
Schaal
1: 500

Projectnummer
ECH086-0003
Tekeningnummer
2016-0545
Behorende bij doc. nr.



Herten
Schoolstraat 8, 6049 BN Herten
Postbus 14, 6040 AA Roermond

's-Hertogenbosch
Hambakenwetering 5-J, 5231 DD 's-Hertogenbosch
Postbus 2309, 5202 CH 's-Hertogenbosch

088 - 3366333
info@kragten.nl
www.kragten.nl

