


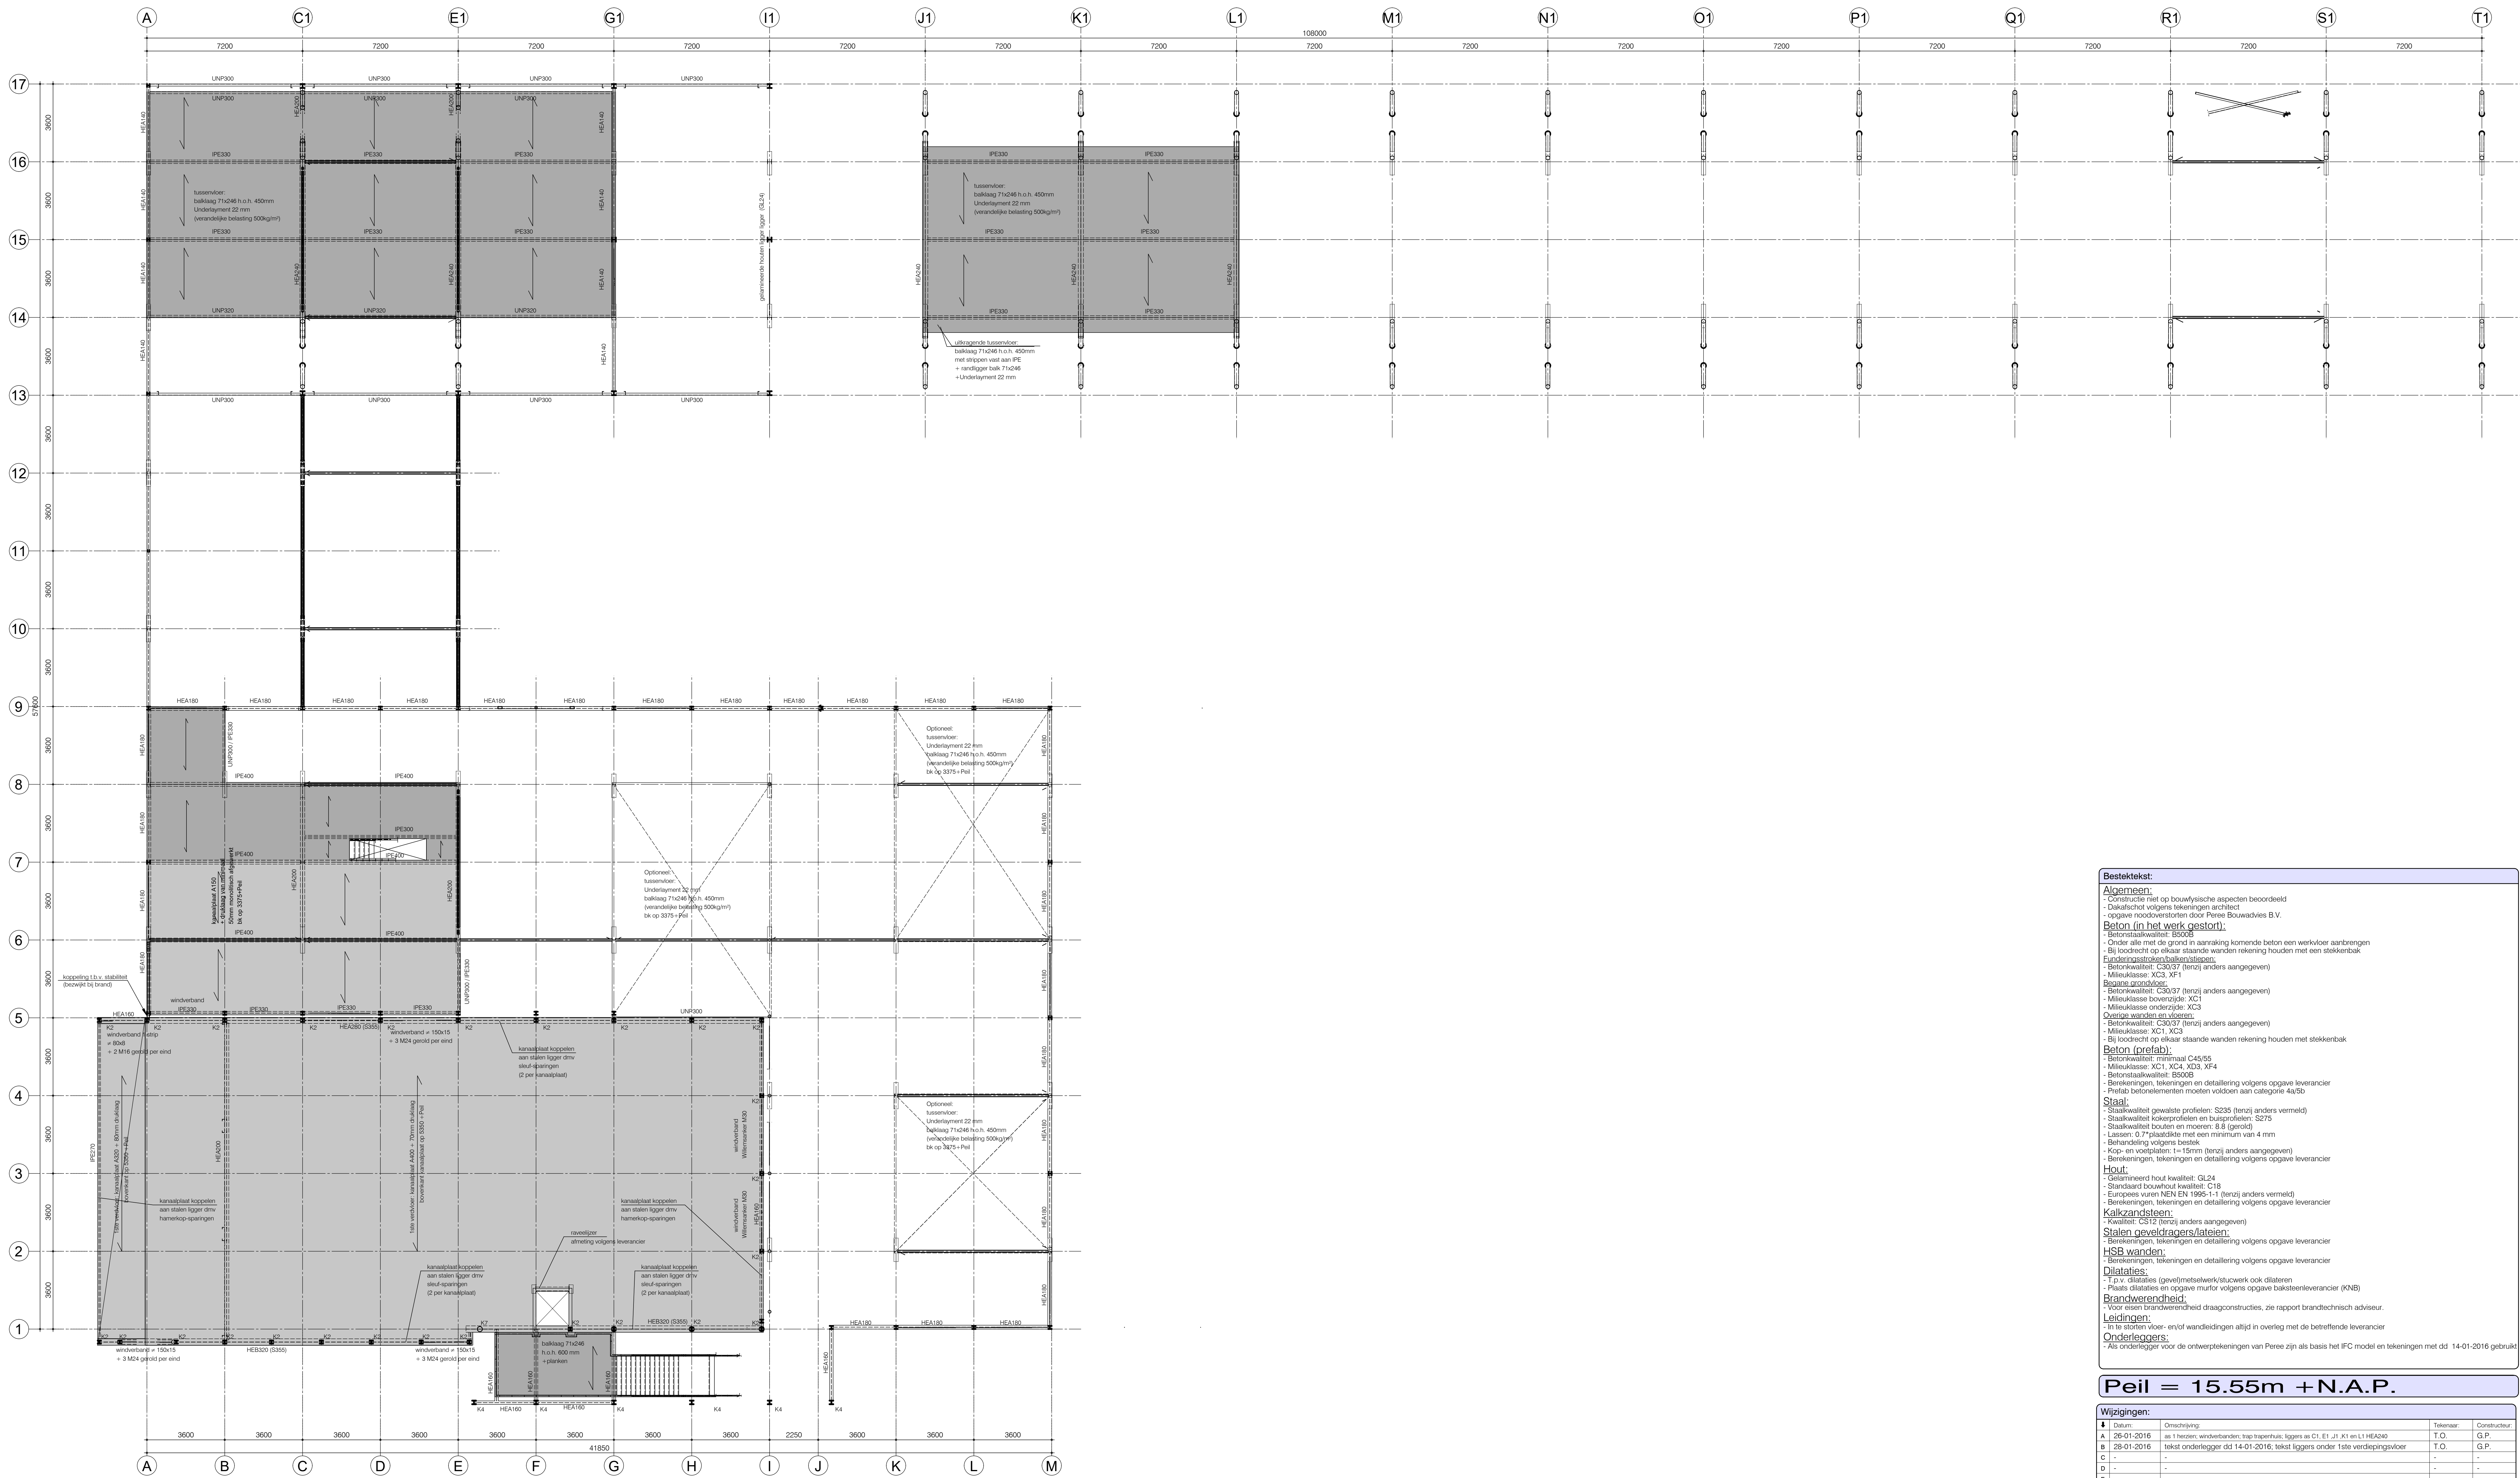

1ste verdiepingvloer

K2 = kolom HEA180
K4 = kolom HEA180 van bgg naar dak
K7 = kolom Ø 244x10
Voor de stalen ligger onder de verdiepingvloer
in de brandwerpost zijn geen brandwerne
voorzieningen noodzakelijk

Bestektekst:

Algemeen:

- Constructie niet op bouwtechnische aspecten beoordeeld
- Detailontwerp volgens tekeningen architect
- opgaaf noodversterken door Pree Bouwadvies B.V.

Beton (in het werk gestort):

- Betonklasse: B5008
- Onder alle met de grond in aanraking komende beton een werkvoet aanbrengen
- Bij loodrecht op elkaar staande wanden rekening houden met een steekrib
- Randversterkingen aanbrengen
- Betonkwaliteit: C30/37 (tenzij anders aangegeven)
- Milieuklasse: XC3, XF1
- Begane grondvloer:
- Betonkwaliteit: C30/37 (tenzij anders aangegeven)
- Milieuklasse: bovenzijde: XC1
- Milieuklasse: onderzijde: XC3
- Dyrige wanden en vloeren:
- Betonkwaliteit: C30/37 (tenzij anders aangegeven)
- Milieuklasse: XC1, XC3
- Bij loodrecht op elkaar staande wanden rekening houden met steekrib

Beton (prefab):

- Betonkwaliteit: minimaal C40/50
- Milieuklasse: XC1, XC4, XD3, XF4
- Betonkwaliteit: B5008
- Berekeningen, tekeningen en detaillering volgens opgaaf leverancier
- Prefab betonrelementen moeten voldoen aan categorie 4a/5b

Staal:

- Staalprofiel: gewalste profielen: S235 (tenzij anders vermeld)
- Staalprofiel: kokerprofielen en buisprofielen: S275
- Staalprofiel: latten en moeren: B8 (getuigd)
- Latten: 0,7" lattaal dikte met een minimum van 4 mm
- Behandeling volgens bestek
- Koz- en voorspannen: t=15mm (tenzij anders aangegeven)
- Berekeningen, tekeningen en detaillering volgens opgaaf leverancier

Hout:

- Gelamineerd hout kwaliteit: GL24
- Standaard bouw hout kwaliteit: C18
- Europees van NEN EN 1995-1-1 (tenzij anders vermeld)
- Berekeningen, tekeningen en detaillering volgens opgaaf leverancier

Kalkzandsteen:

- Kwaliteit: C42 (tenzij anders aangegeven)
- Berekeningen, tekeningen en detaillering volgens opgaaf leverancier

Stalen geveldragende latten:

- Berekeningen, tekeningen en detaillering volgens opgaaf leverancier

HSB wanden:

- Berekeningen, tekeningen en detaillering volgens opgaaf leverancier

Dilatatie:

- T.p.v. dilatatie (groe/metselwerk/suiker ook dilatatie)
- Plaats dilatatie en opgaaf muur volgens opgaaf baksteenleverancier (KNB)

Brandwerendheid:

- Voor eisen brandwerendheid draagconstructies, zie rapport brandtechnisch adviseur.

Leidingen:

- In te storten vloer- en/of wandleidingen altijd in overleg met de betreffende leverancier

Onderleggers:

- Als onderlegger voor de ontwerp tekeningen van Pree zijn als basis het IFC model en tekeningen met dd 14-01-2016 gebruikt

Peil = 15.55m + N.A.P.

Wijzigingen:			
A	Datum	Omschrijving	Telefoon
A	26-01-2016	as 1 heizen, windverband, trap trapehuis, liggers als C1, E1, J1, K1 en L1 HEA40	T.O. G.P.
B	28-01-2016	tekst onderlegger dd 14-01-2016, tekst liggers onder 1ste verdiepingvloer	T.O. G.P.
C	-	-	-
D	-	-	-
E	-	-	-
F	-	-	-

Project:			
Nieuwbouw gemeentewerf en brandweerpost gem. Bronckhorst			
Onderdeel:		Projectnummer	Taaknummer
1ste verdiepingvloer		8298	2002
Fase:		Bouwaanvraagnummer	
Definitief ontwerp			
Opdrachtgever:		Telefoon:	T.O. G.P.
Gemeente Bronckhorst		T. Oosterhuis	G.P.
Postbus 200, 7200 AB, Deventer (NL)		Locatiedienstverlening	
Architect:		Constructie:	G.P. Pelgrim
van Pelt Architecten		g.pelgrim@pelt.nl	
Sint Lambertusstraat 49, 5204AD, Ommen			
Aannemer:		Projectleider:	G.P. Pelgrim
-		g.pelgrim@pelt.nl	
Pree Bouwadvies B.V.		Schaal:	Formaat:
Zuipernweg 29, 7418 AH Deventer (NL)		1:100	A0
Postbus 2007, 7420 AB, Deventer (NL)		Datum:	18-12-2015
Tel. +31 (0)570 - 857400		Wijziging: B	
info@pree.nl			
www.pree.nl			
		DEFINITIEF	