
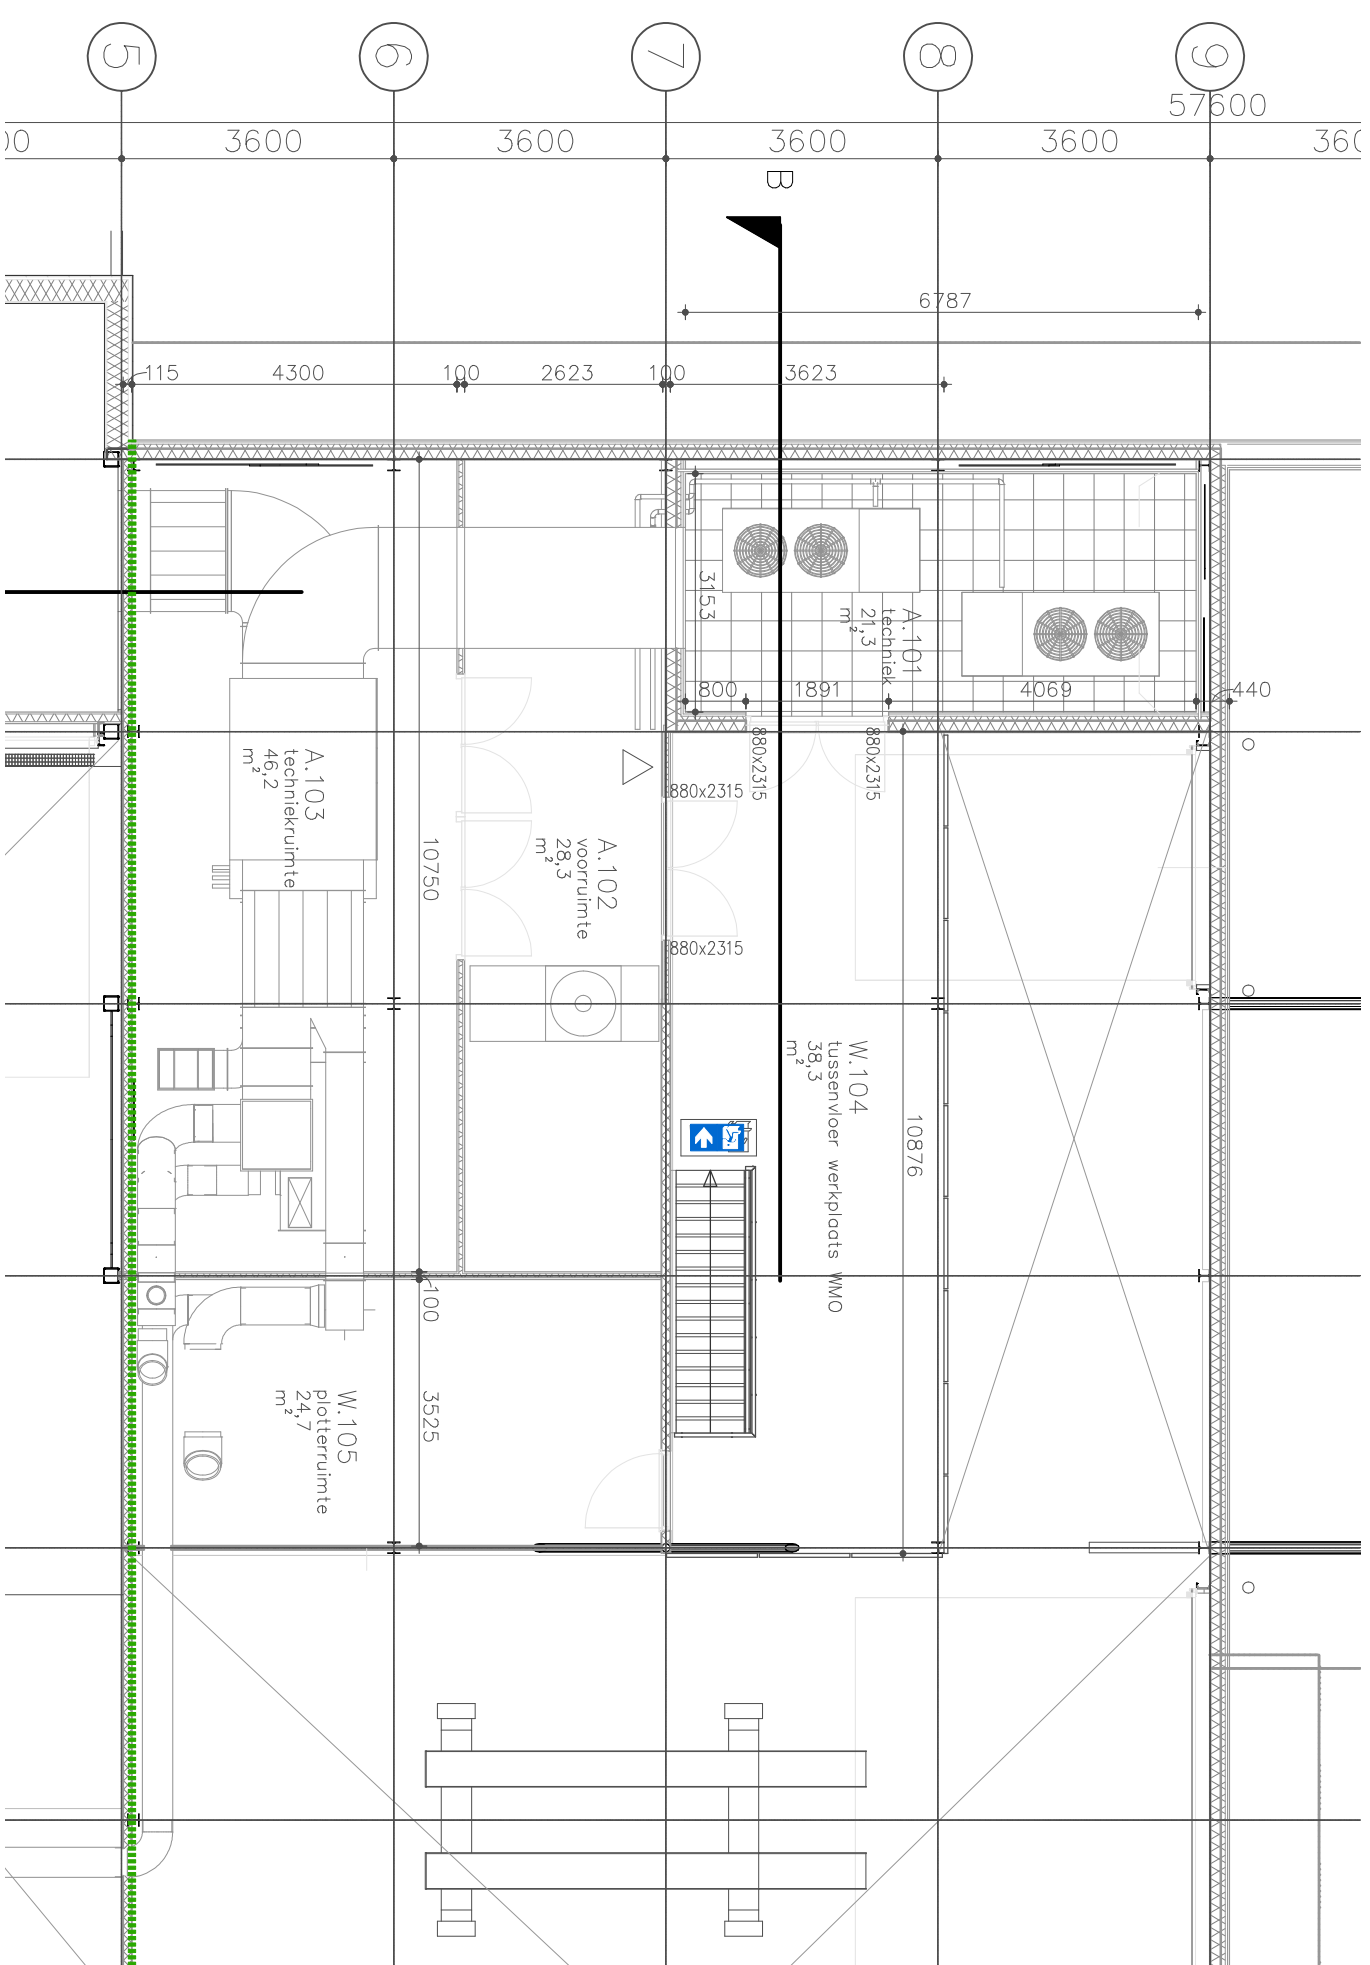
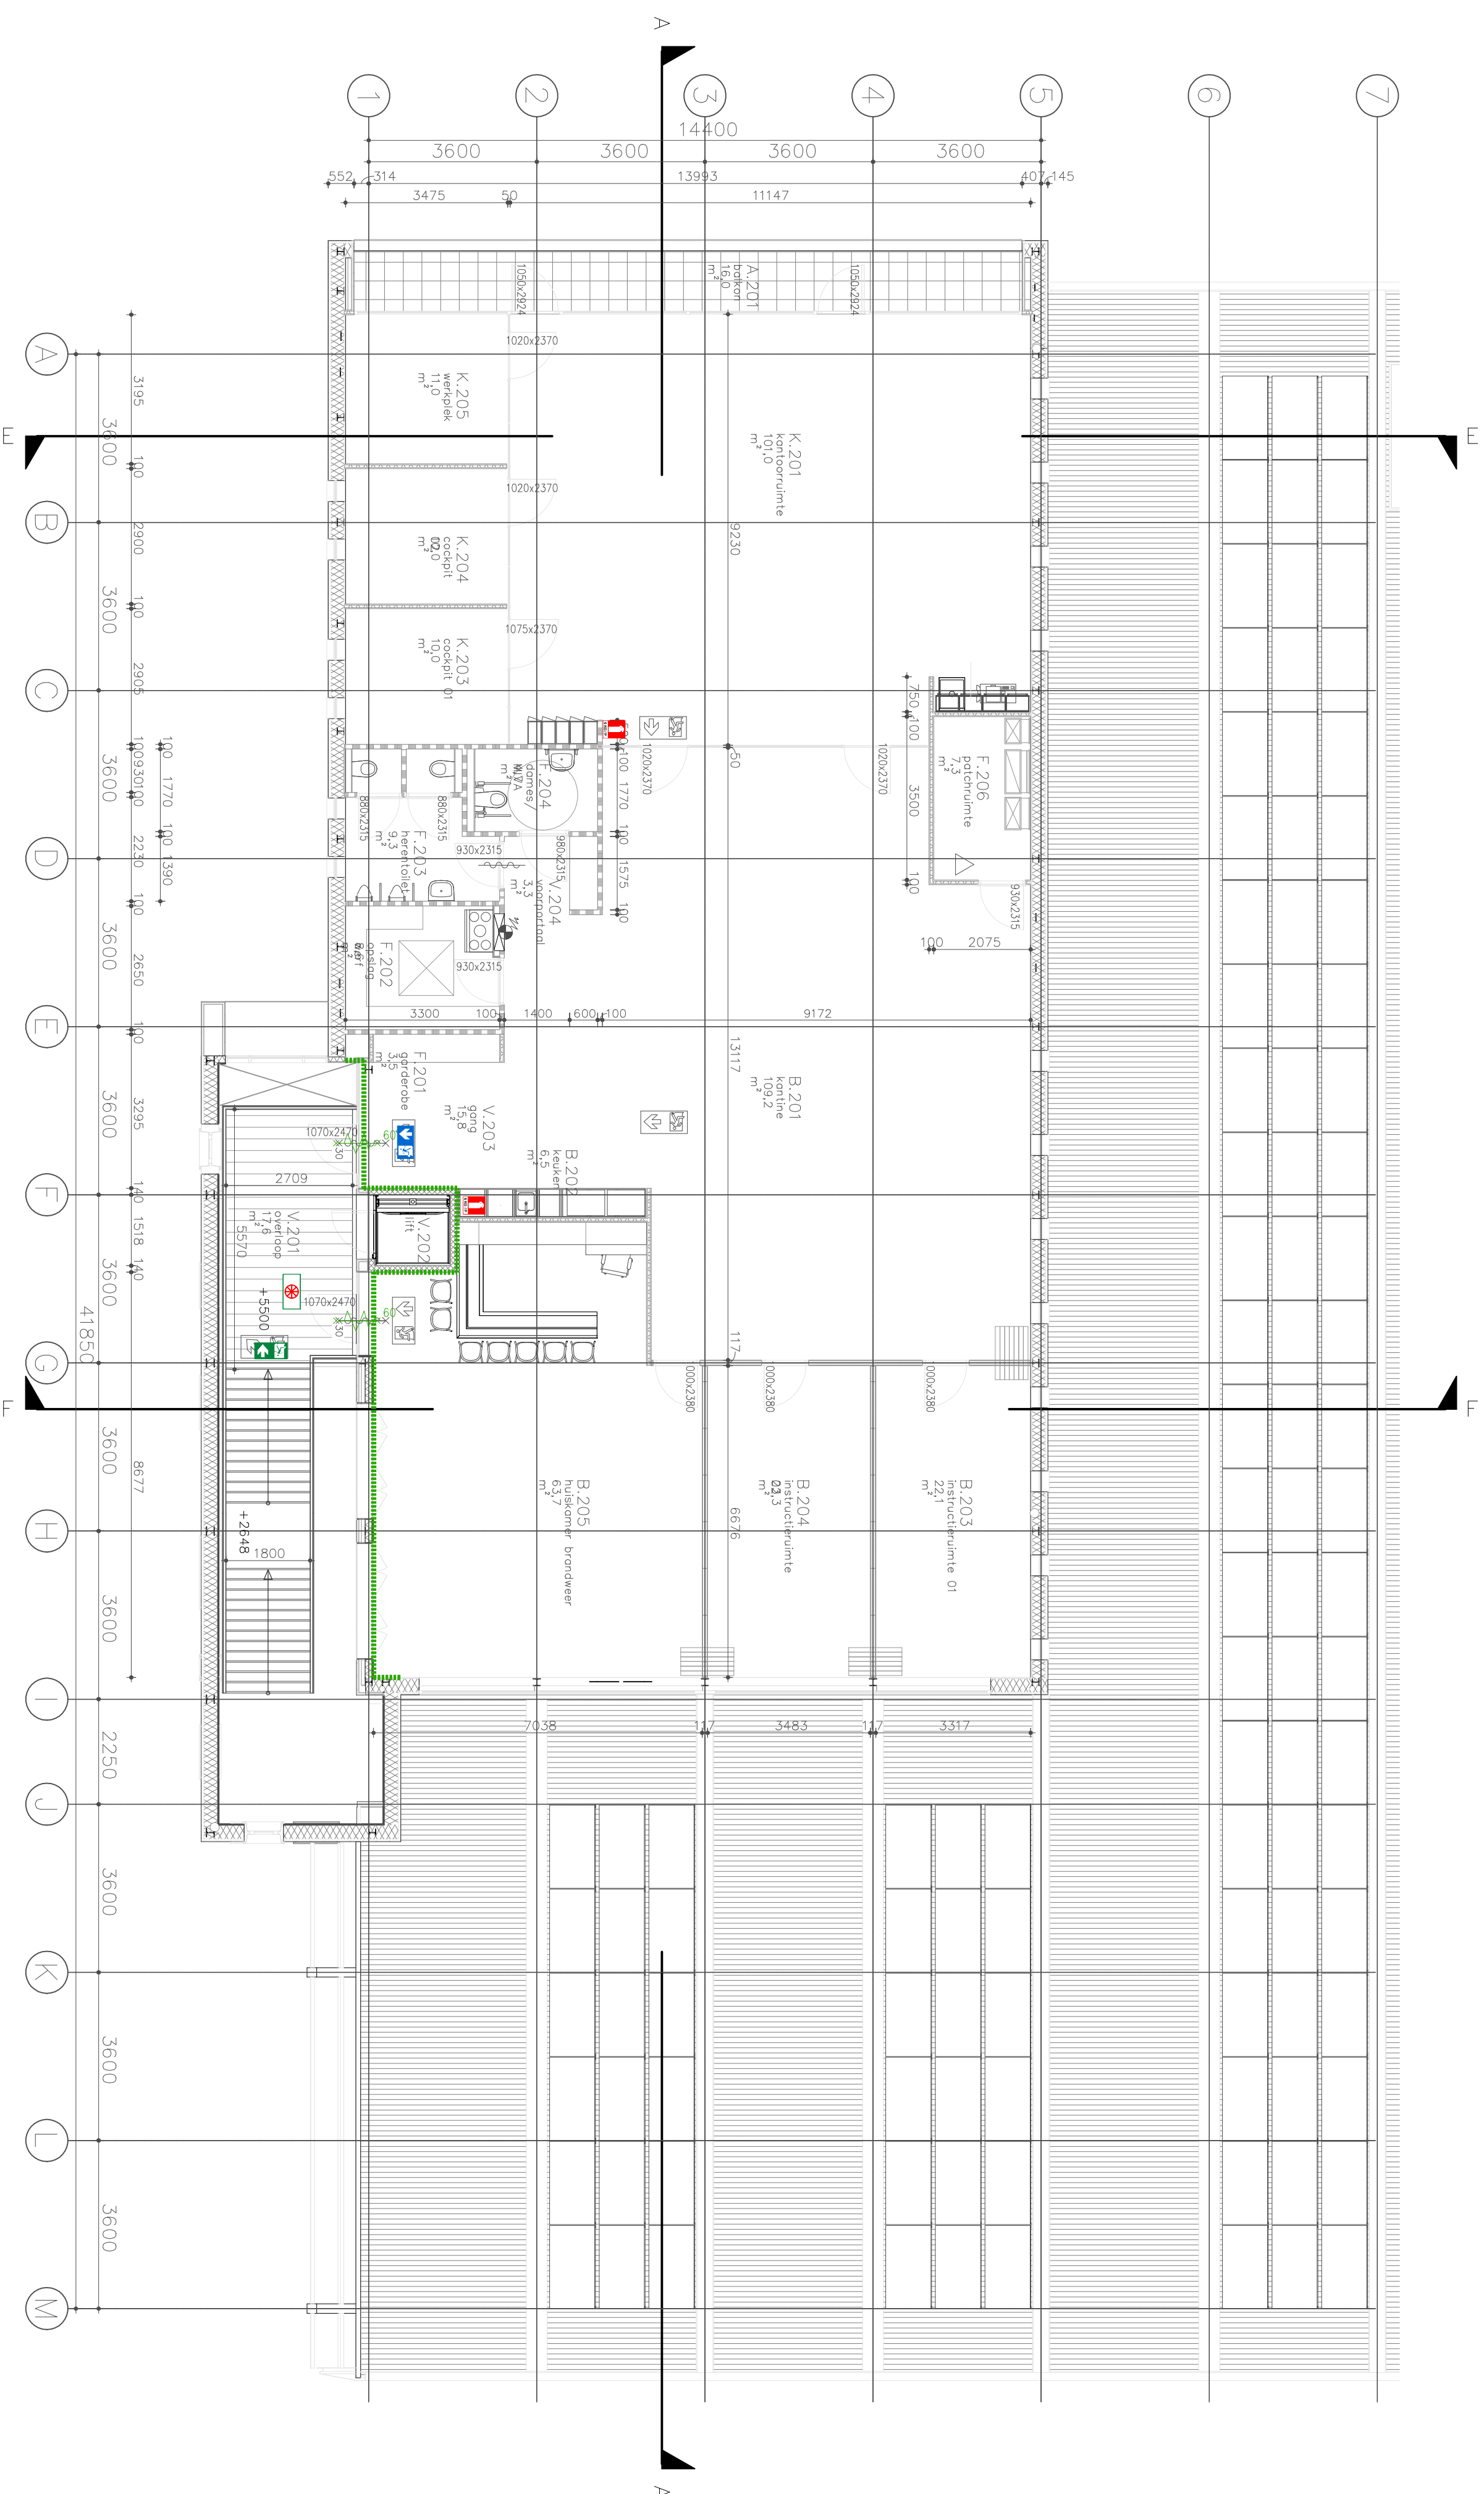


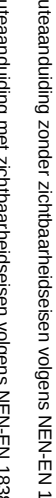

	Project:	Brandweer en gemeentewerf		Datum:	
	Adres:	Hengelo			28-01-2016
	Tekening:	Brandveiligheid - wbdw-eisen en vluchtrouteaanduiding			
60 minuten brandveilige schending 30 minuten brandveilige schending 20 minuten brandveilige schending zesdelend 60 minuten brandveilig zesdelend 30 minuten brandveilig rookwerdier voldoen en opgebakst volgens NEN 3555 tume voorzien van noodverlichting brandafslap brandluser brandafslap vluchtrouteaanduiding zonder zandbak/moederen volgens NEN-EN 1388 vluchtrouteaanduiding met zandbak/moederen volgens NEN-EN 1388	Bouwlaag: Tussen verd. / 1e verd.				
	Blaadnummer:	Schaal:	Formaat:		
	04	1:100	A1		