


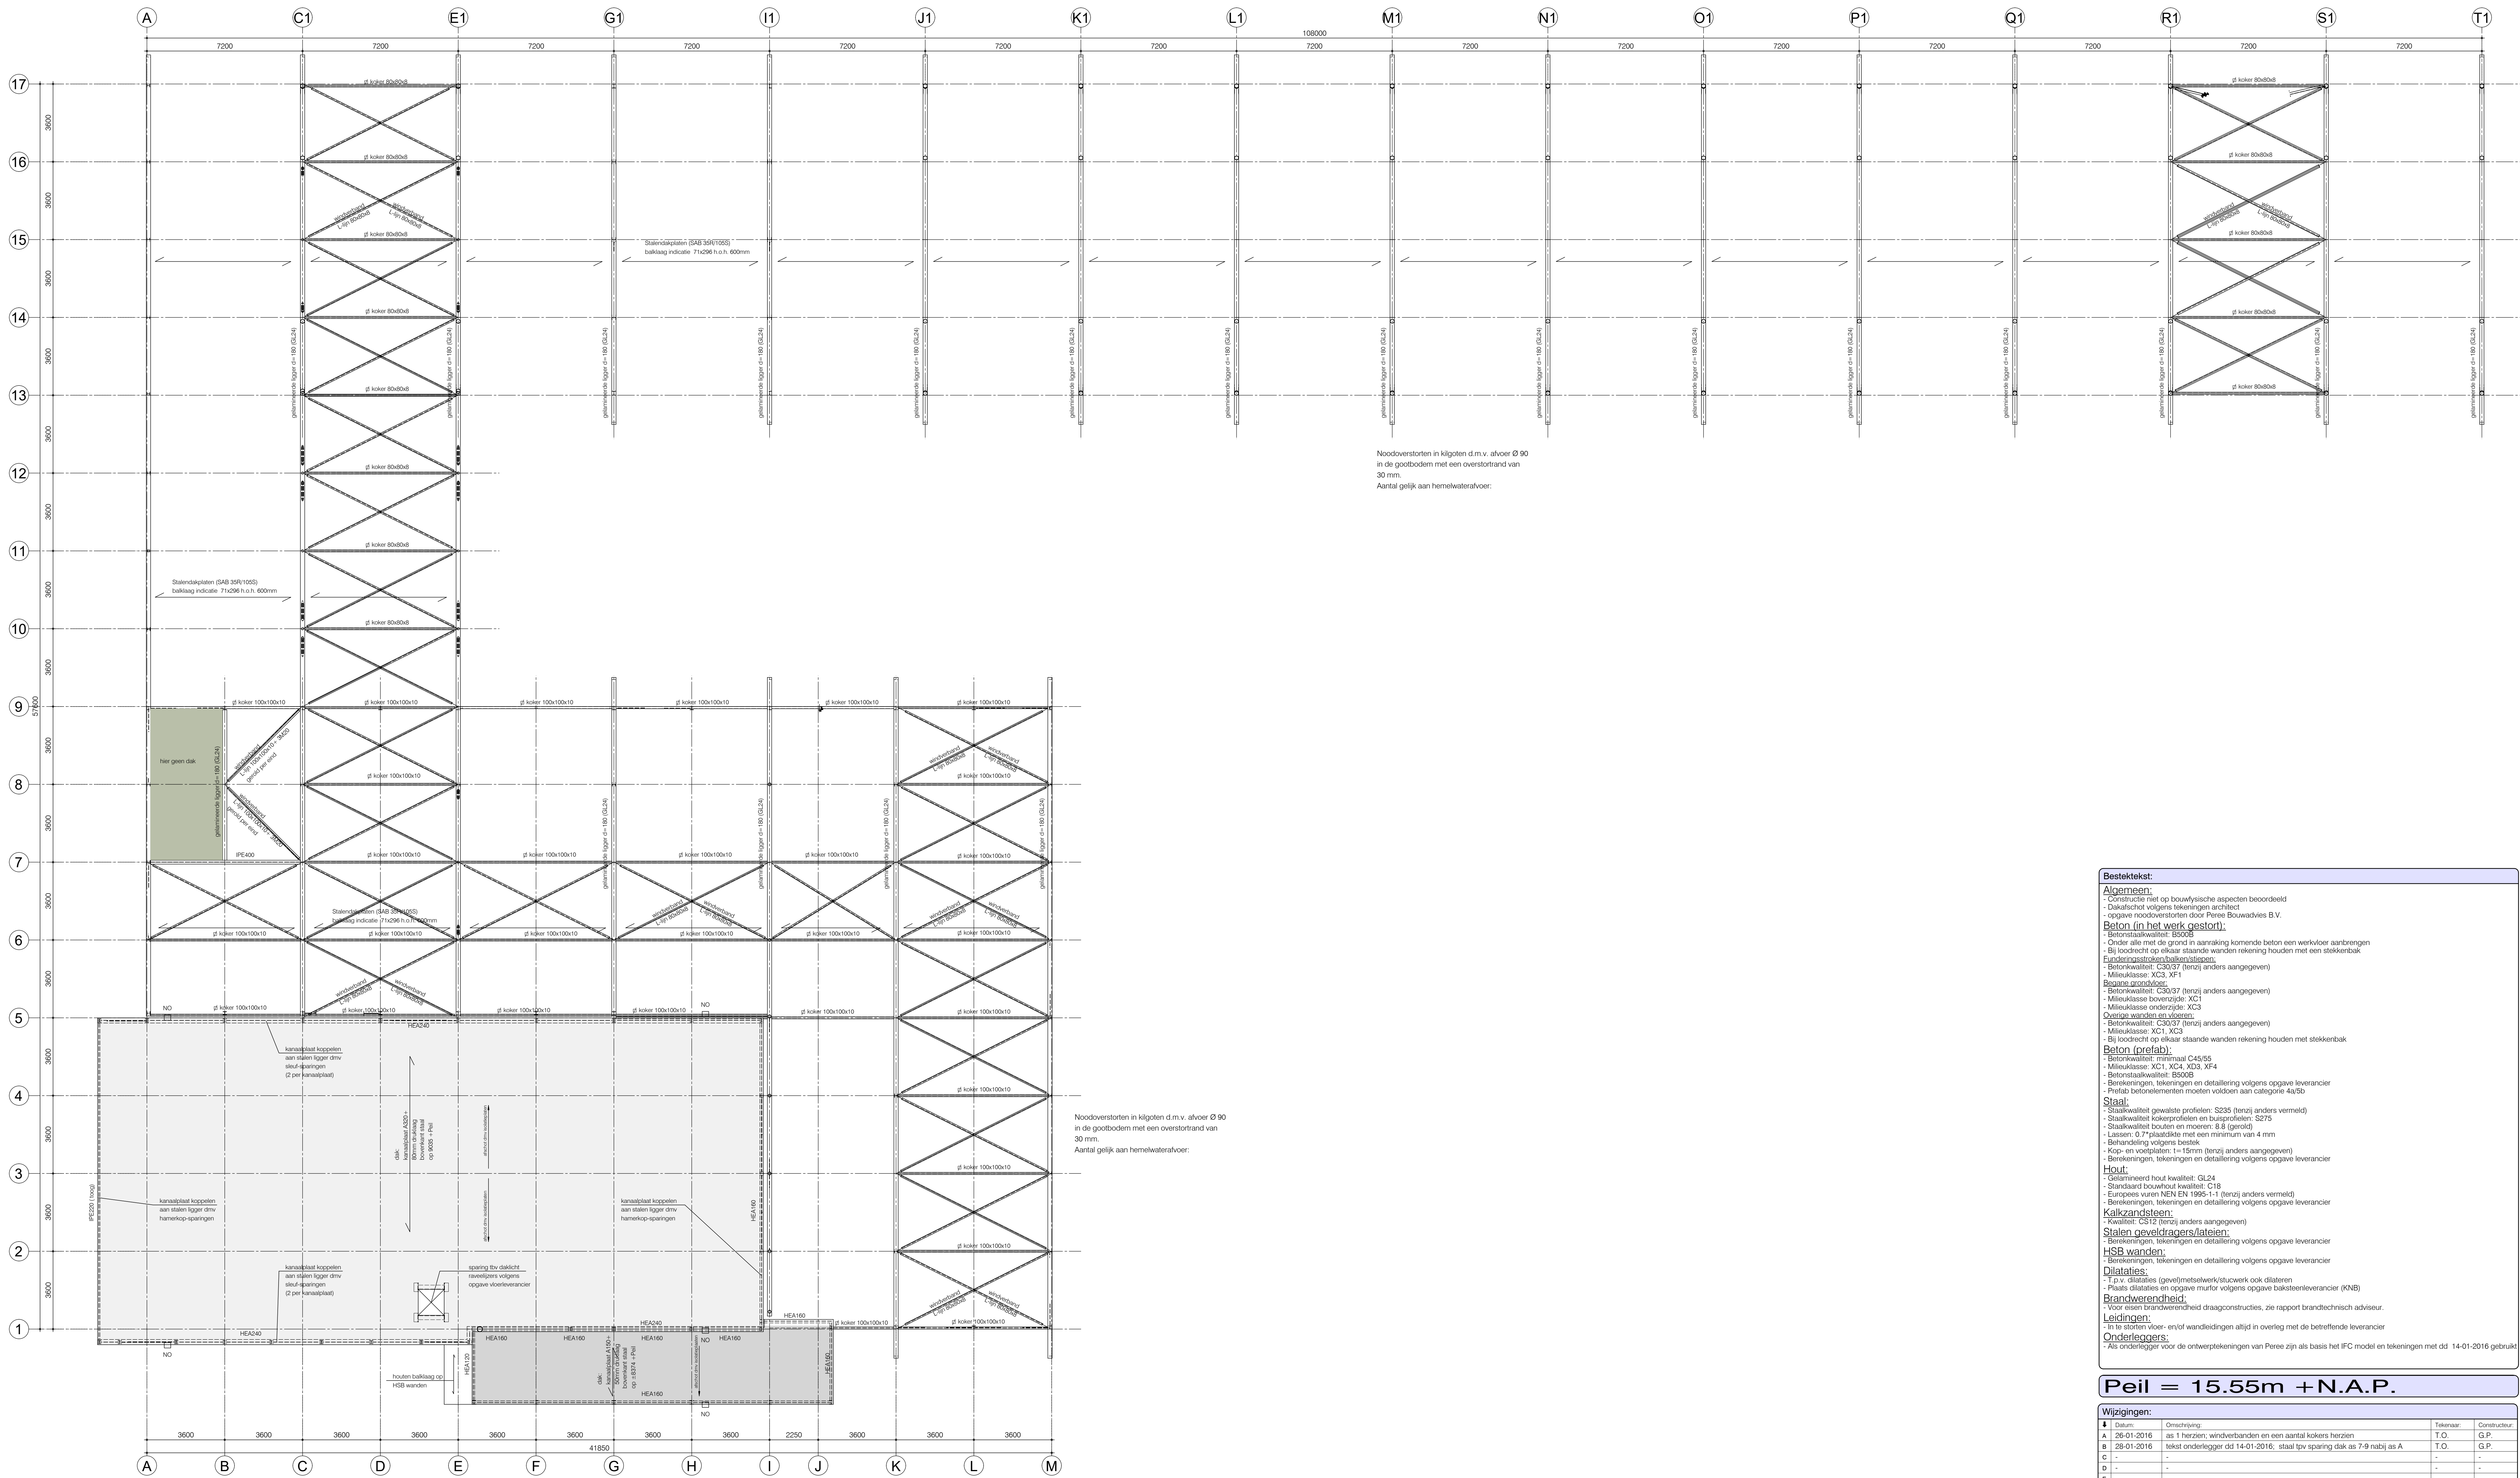

2de verdiepingsvloer (dak)

NO: Noodoverstorten:
dierplaf noodoverstort 35 cm
bth = 300x70mm

Bestektekst:

Algemeen:

- Constructie niet op bouwysische aspecten beoordeeld
- Dakafschot volgens tekeningen architect
- opgegeve noodoverstorten door Preee Bouwadvies B.V.

Beton (in het werk gestort):

- Betonstaalkwaliteit: B5008
- Onder alle met de grond in aanraking komende beton een werkvoer aanbrengen
- Bij loodrecht op elkaar staande wanden rekening houden met een stekkerbak
- Fundamenteelbalkenafdekking
- Betonkwaliteit: C30/37 (tenzij anders aangegeven)
- Mireuklasse: XC3, XC4
- Begine grondvoer
- Betonkwaliteit: C30/37 (tenzij anders aangegeven)
- Mireuklasse: XC3, XC4
- Mireuklassen bovengronds: XC3
- Overige wanden en vloeren
- Betonkwaliteit: C30/37 (tenzij anders aangegeven)
- Mireuklasse: XC1, XC3
- Bij loodrecht op elkaar staande wanden rekening houden met stekkerbak

Beton (prefab):

- betonkwaliteit: minimaal C45/55
- Mireuklassen: XC1, XC4, XD3, XF4
- Betonstaalkwaliteit: B5008
- Berekeningen, tekeningen en detaillering volgens opgegeve leverancier
- Prefab betonrelementen moeten voldoen aan categorie 4a/5b

Staal:

- Staalqualiteit gewalste profielen: S235 (tenzij anders vermeld)
- Staalqualiteit kokerprofielen en buisprofielen: S275
- Staalqualiteit bouten en moeren: B 8 (getrokt)
- Lassen: 0,7 mm plaatdikte met een minimum van 4 mm
- Behandeling volgens bestek
- Koz- en voopleiden t=15mm (tenzij anders aangegeven)
- Berekeningen, tekeningen en detaillering volgens opgegeve leverancier

Hout:

- Gelamineerd hout kwaliteit: GL24
- Standaard bouwhout kwaliteit: C18
- Europees vuur NEN EN 1995-1-1 (tenzij anders vermeld)
- Berekeningen, tekeningen en detaillering volgens opgegeve leverancier

Kalkzandsteen:

- Kwaliteit: C45/55 (tenzij anders aangegeven)

Stalen geveldragers/lateien:

- Berekeningen, tekeningen en detaillering volgens opgegeve leverancier

HSB wanden:

- Berekeningen, tekeningen en detaillering volgens opgegeve leverancier

Dilatatie:

- T.p.v. dilatatie (groe/metselwerk/sucwerk ook dilateren)
- Plaats dilatatie en opgegeve muur volgens opgegeve baksteenleverancier (KNB)

Brandwerendheid:

- Voor eisen brandwerendheid draagconstructies, zie rapport brandtechnisch adviseur.

Leidingen:

- In te storten vloer- en/of wandleidingen altijd in overleg met de betreffende leverancier

Onderleggers:

- Als onderlegger voor de ontwerp tekeningen van Preee zijn als basis het IFC model en tekeningen met dd 14-01-2016 gebruikt

Peil = 15.55m + N.A.P.

Wijzigingen:			
№	Datum	Omschrijving	Tekenaar
A	26-01-2016	as 1 herzien, windverbanden en een aantal kokers herzien	T.O.
B	28-01-2016	tekst onderlegger dd 14-01-2016, staal ipv sparring dak as 7-9 nabij as A	G.P.
C	-	-	-
D	-	-	-
E	-	-	-
F	-	-	-

Project: **Nieuwbouw gemeentewerf en brandweerpost gem. Bronckhorst**

Ordnedat: **dak**

Fase: **Definitief ontwerp**

Opdrachtgever: **Gemeente Bronckhorst**
Postbus 200, 7200 AH, Arnhem (NL)

Architect: **van Pelt Architecten**
Sint Lambertusstraat 49, 5204AD, Dordrecht

Aannemer: **-**

Projectleider: **G. Pelgrum**
g.pelgrum@preee.nl

Schaal: **1:100**

Datum: **18-12-2015**

Status: **DEFINITIEF**

Projectnummer: **8298**

Tekenaar: **T. Oosterhuis**
t.oosterhuis@preee.nl

Constructeur: **G. Pelgrum**
g.pelgrum@preee.nl

Formaat: **A0**

Wijziging: **B**

Preee Bouwadvies B.V.
Zuikerpweg 29 v, 7418 AH Deventer (NL)
Postbus 2007, 7420 AB Deventer (NL)
Tel. +31 (0)570 - 857400
info@preee.nl
www.preee.nl