
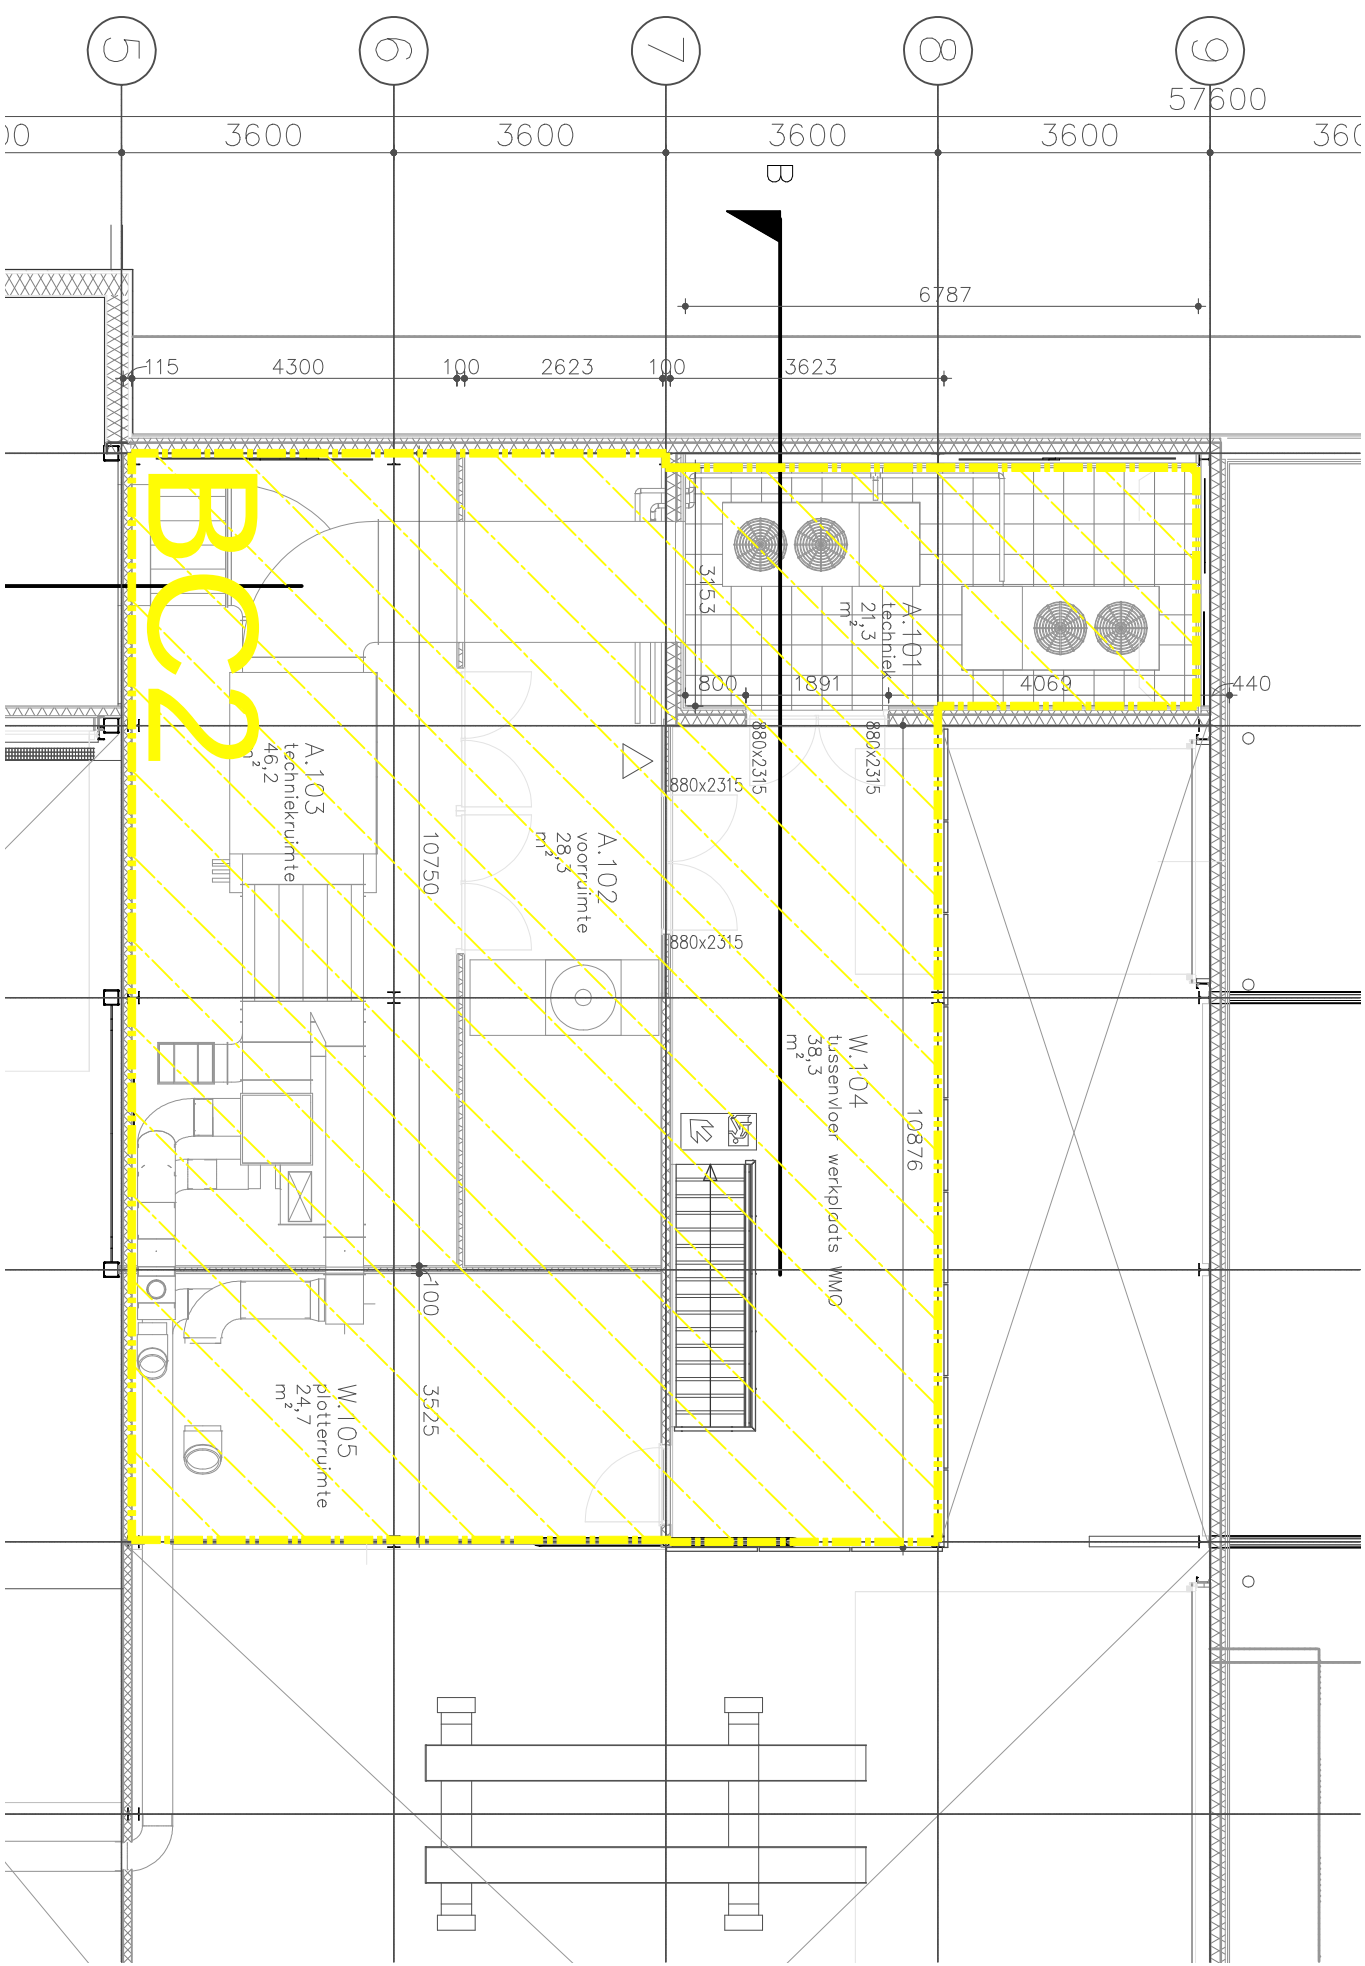


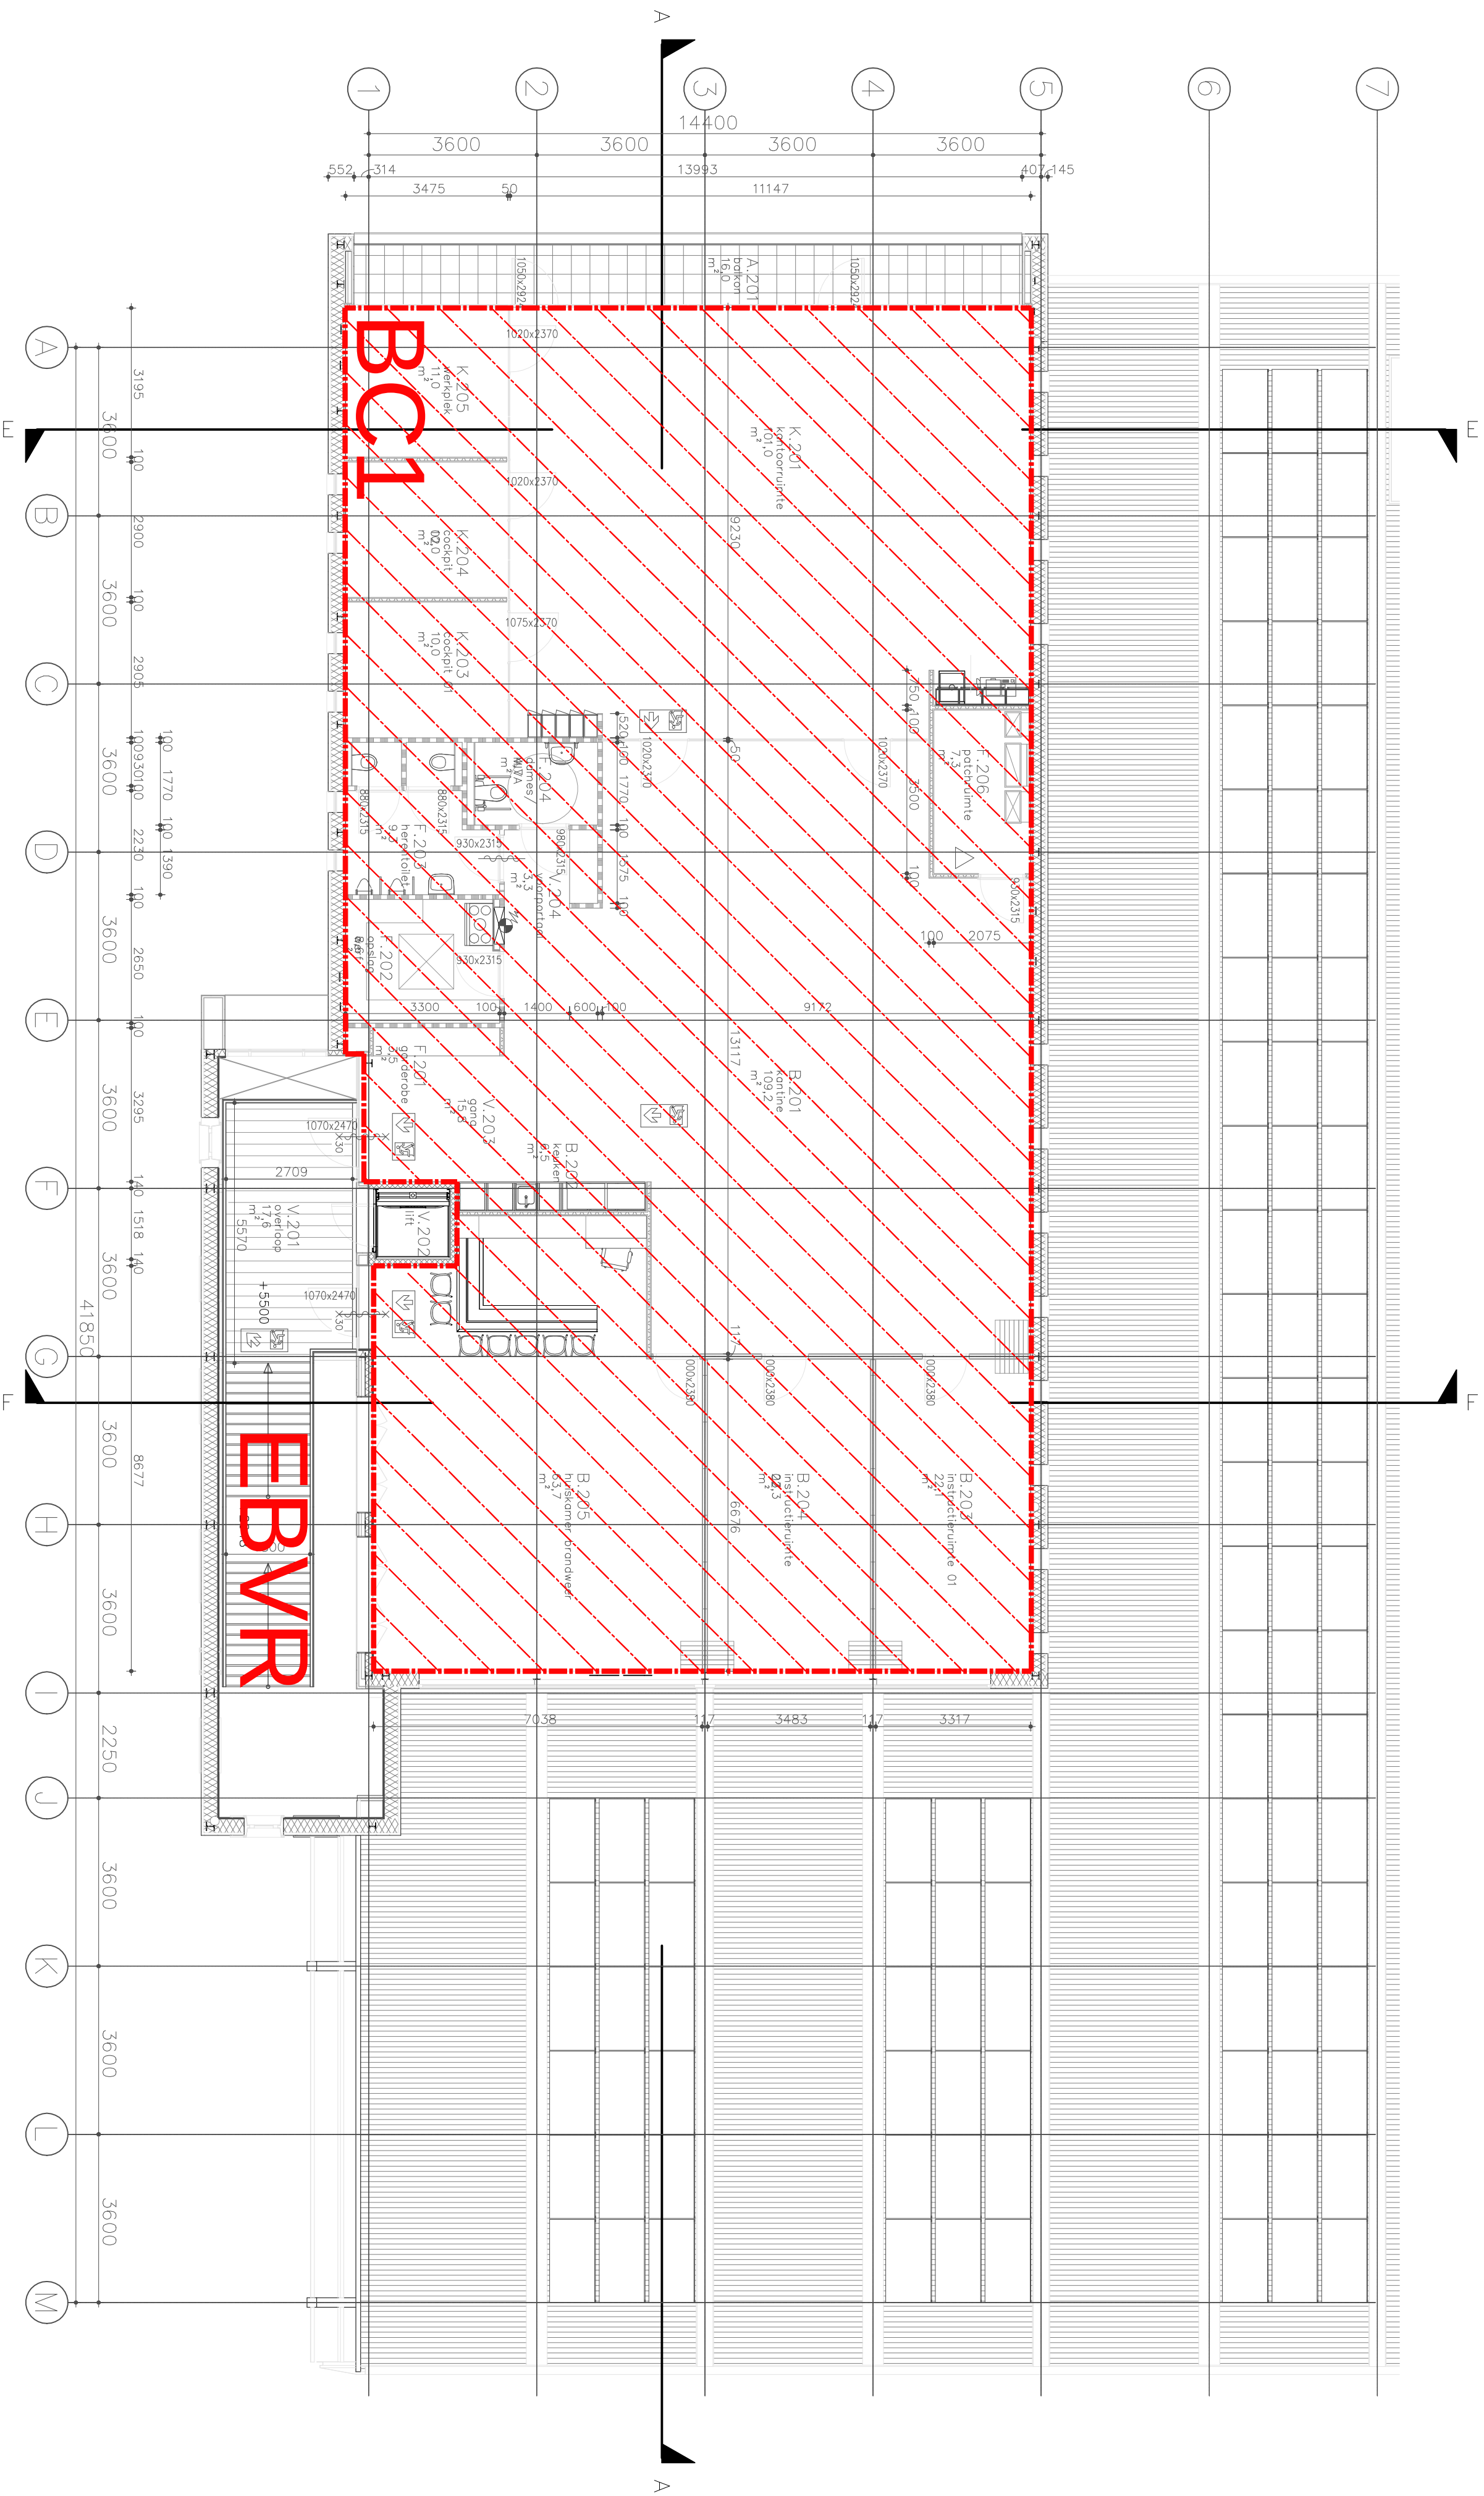

Project:	Brandweer en gemeentewerf	Datum:
Adres:	Hengelo	28-01-2016
Tekening:	Brandveiligheid - indeling in brandcompartimenten	

Bouwlaag:	Tussen verd. / 1e verd.	
Bladnummer:	Schaal:	Formaat:
02	1:100	A1
		