


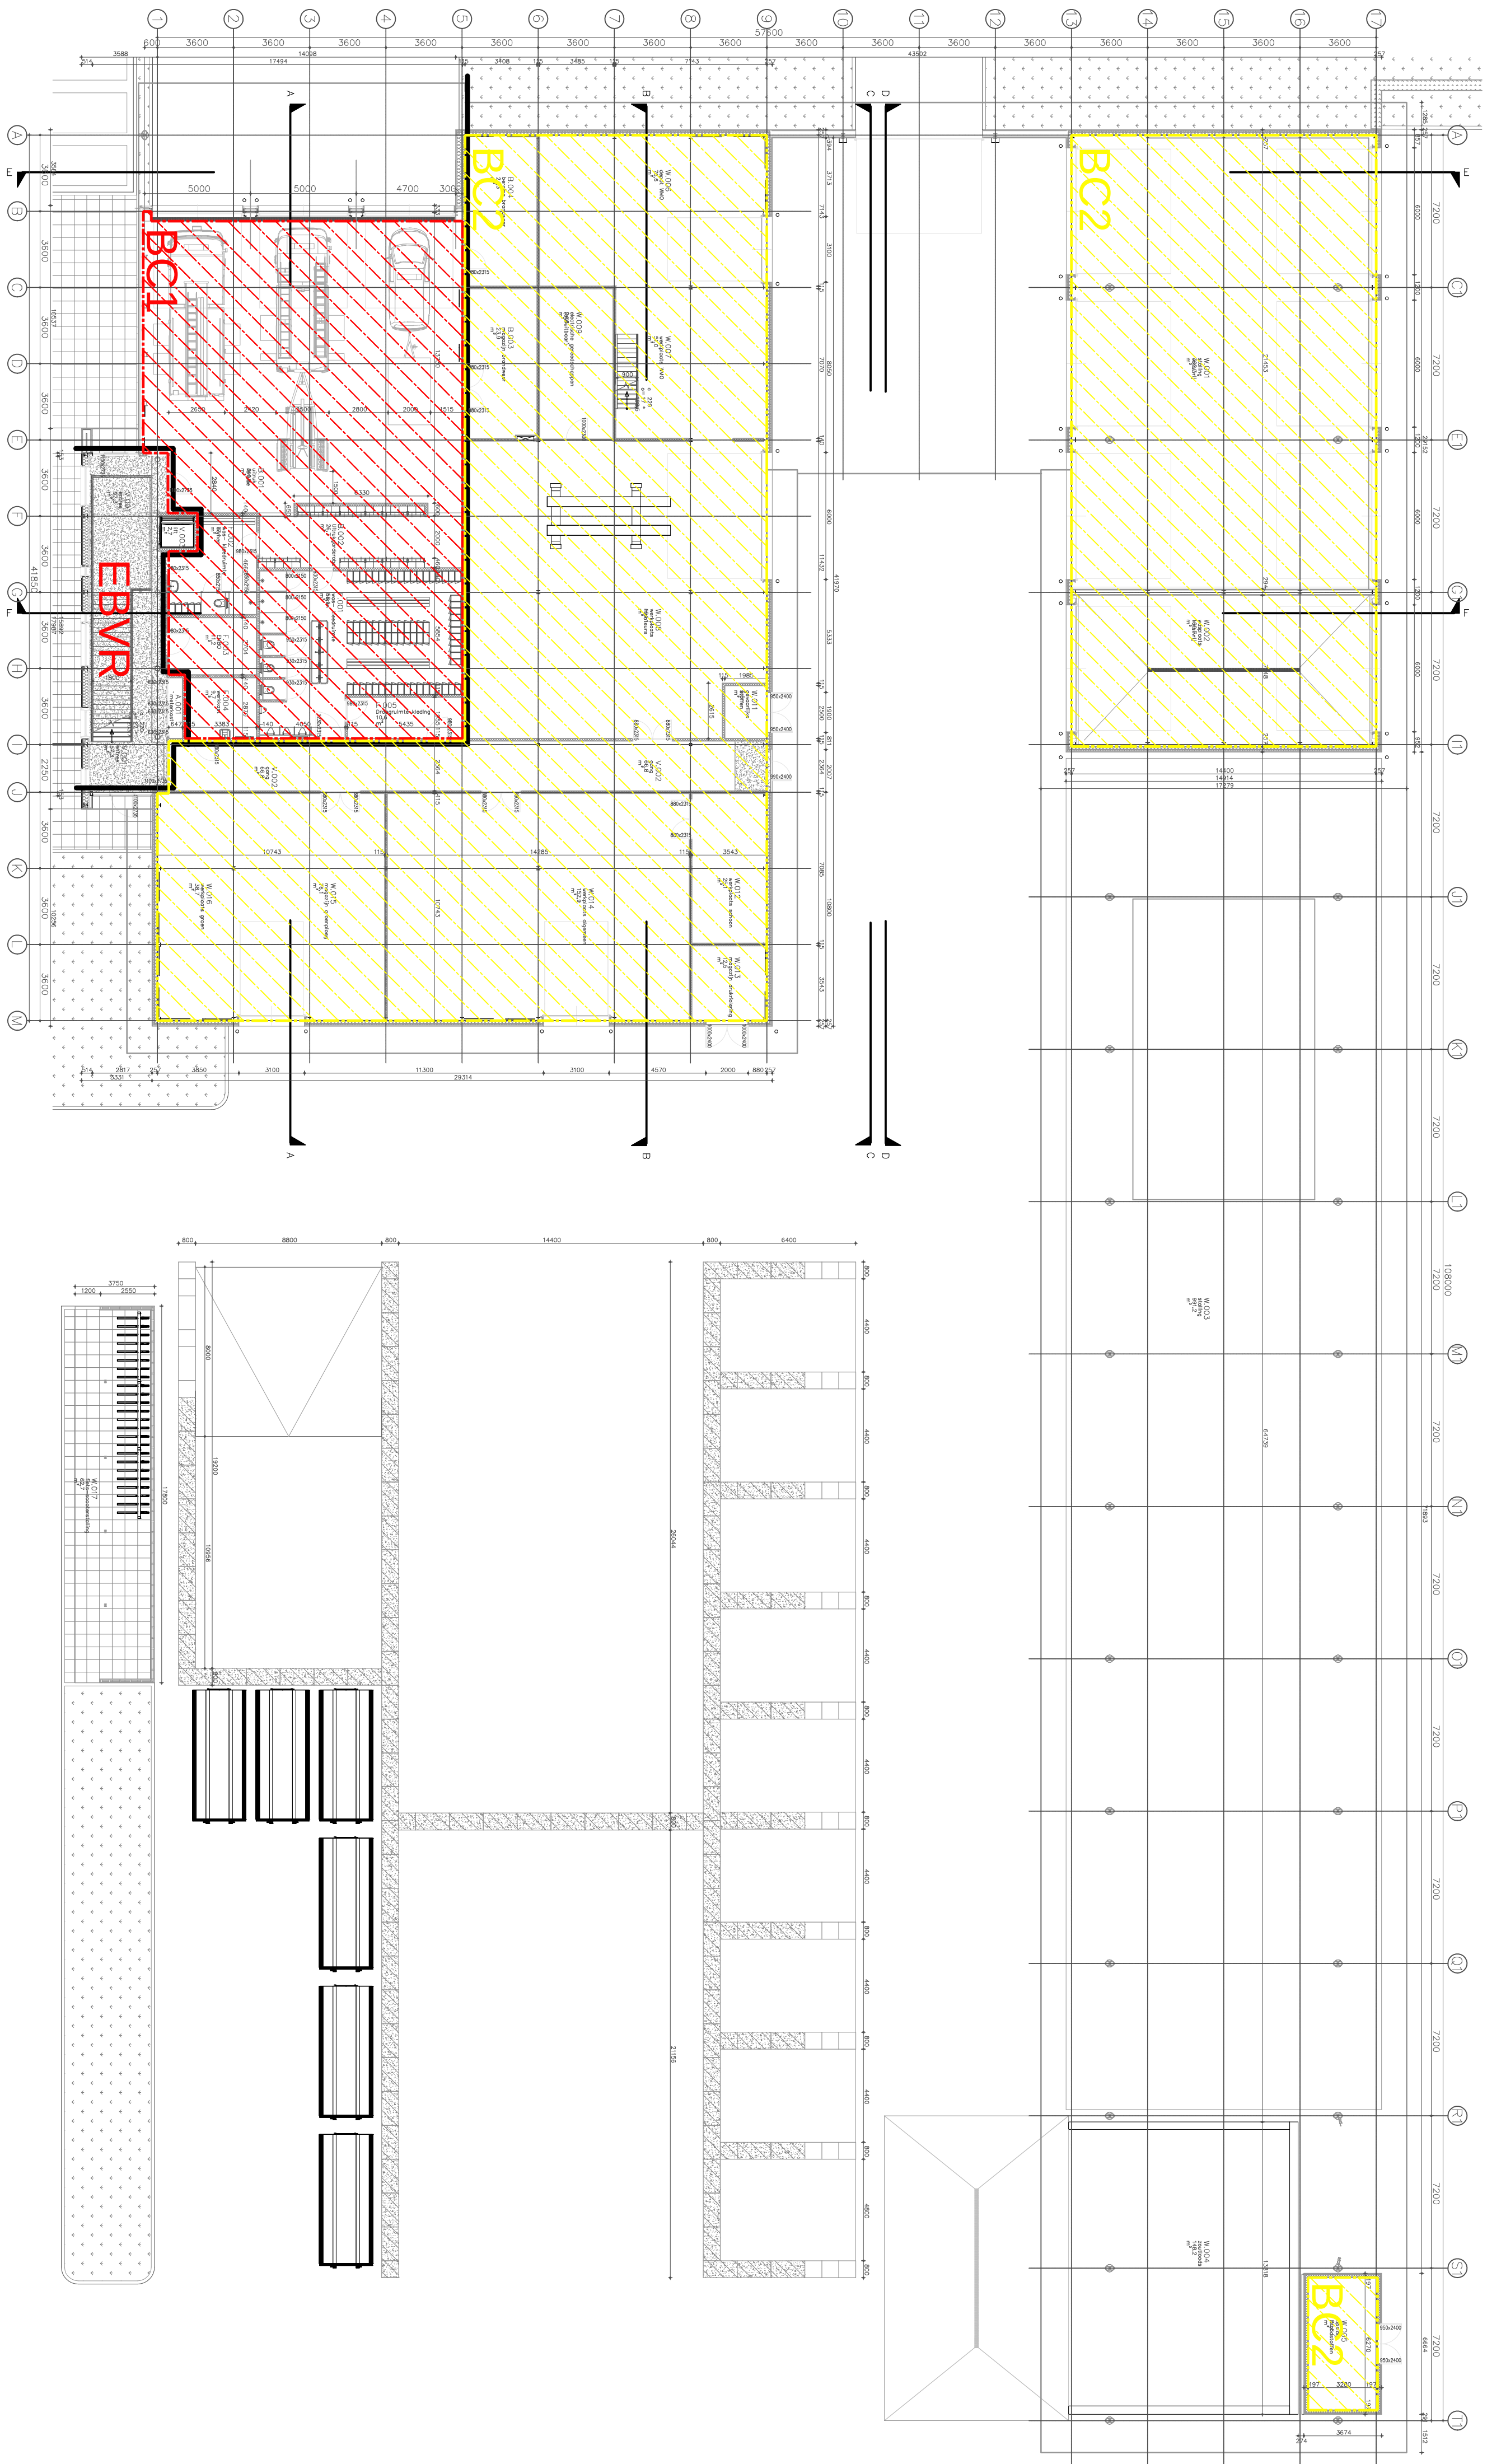

|          |                           |            |
|----------|---------------------------|------------|
| Project: | Brandweer en gemeentewerf | Datum:     |
| Adres:   | Hengelo                   | 28-01-2016 |

Tekening: Brandveiligheid - indeling in brandcompartimenten

|             |             |                                                                                    |       |
|-------------|-------------|------------------------------------------------------------------------------------|-------|
| Bouwlaag:   | Beganegrond |  |       |
| Bladnummer: | 01          | Schaal:                                                                            | 1:100 |
|             |             | Formaat:                                                                           | A1    |