


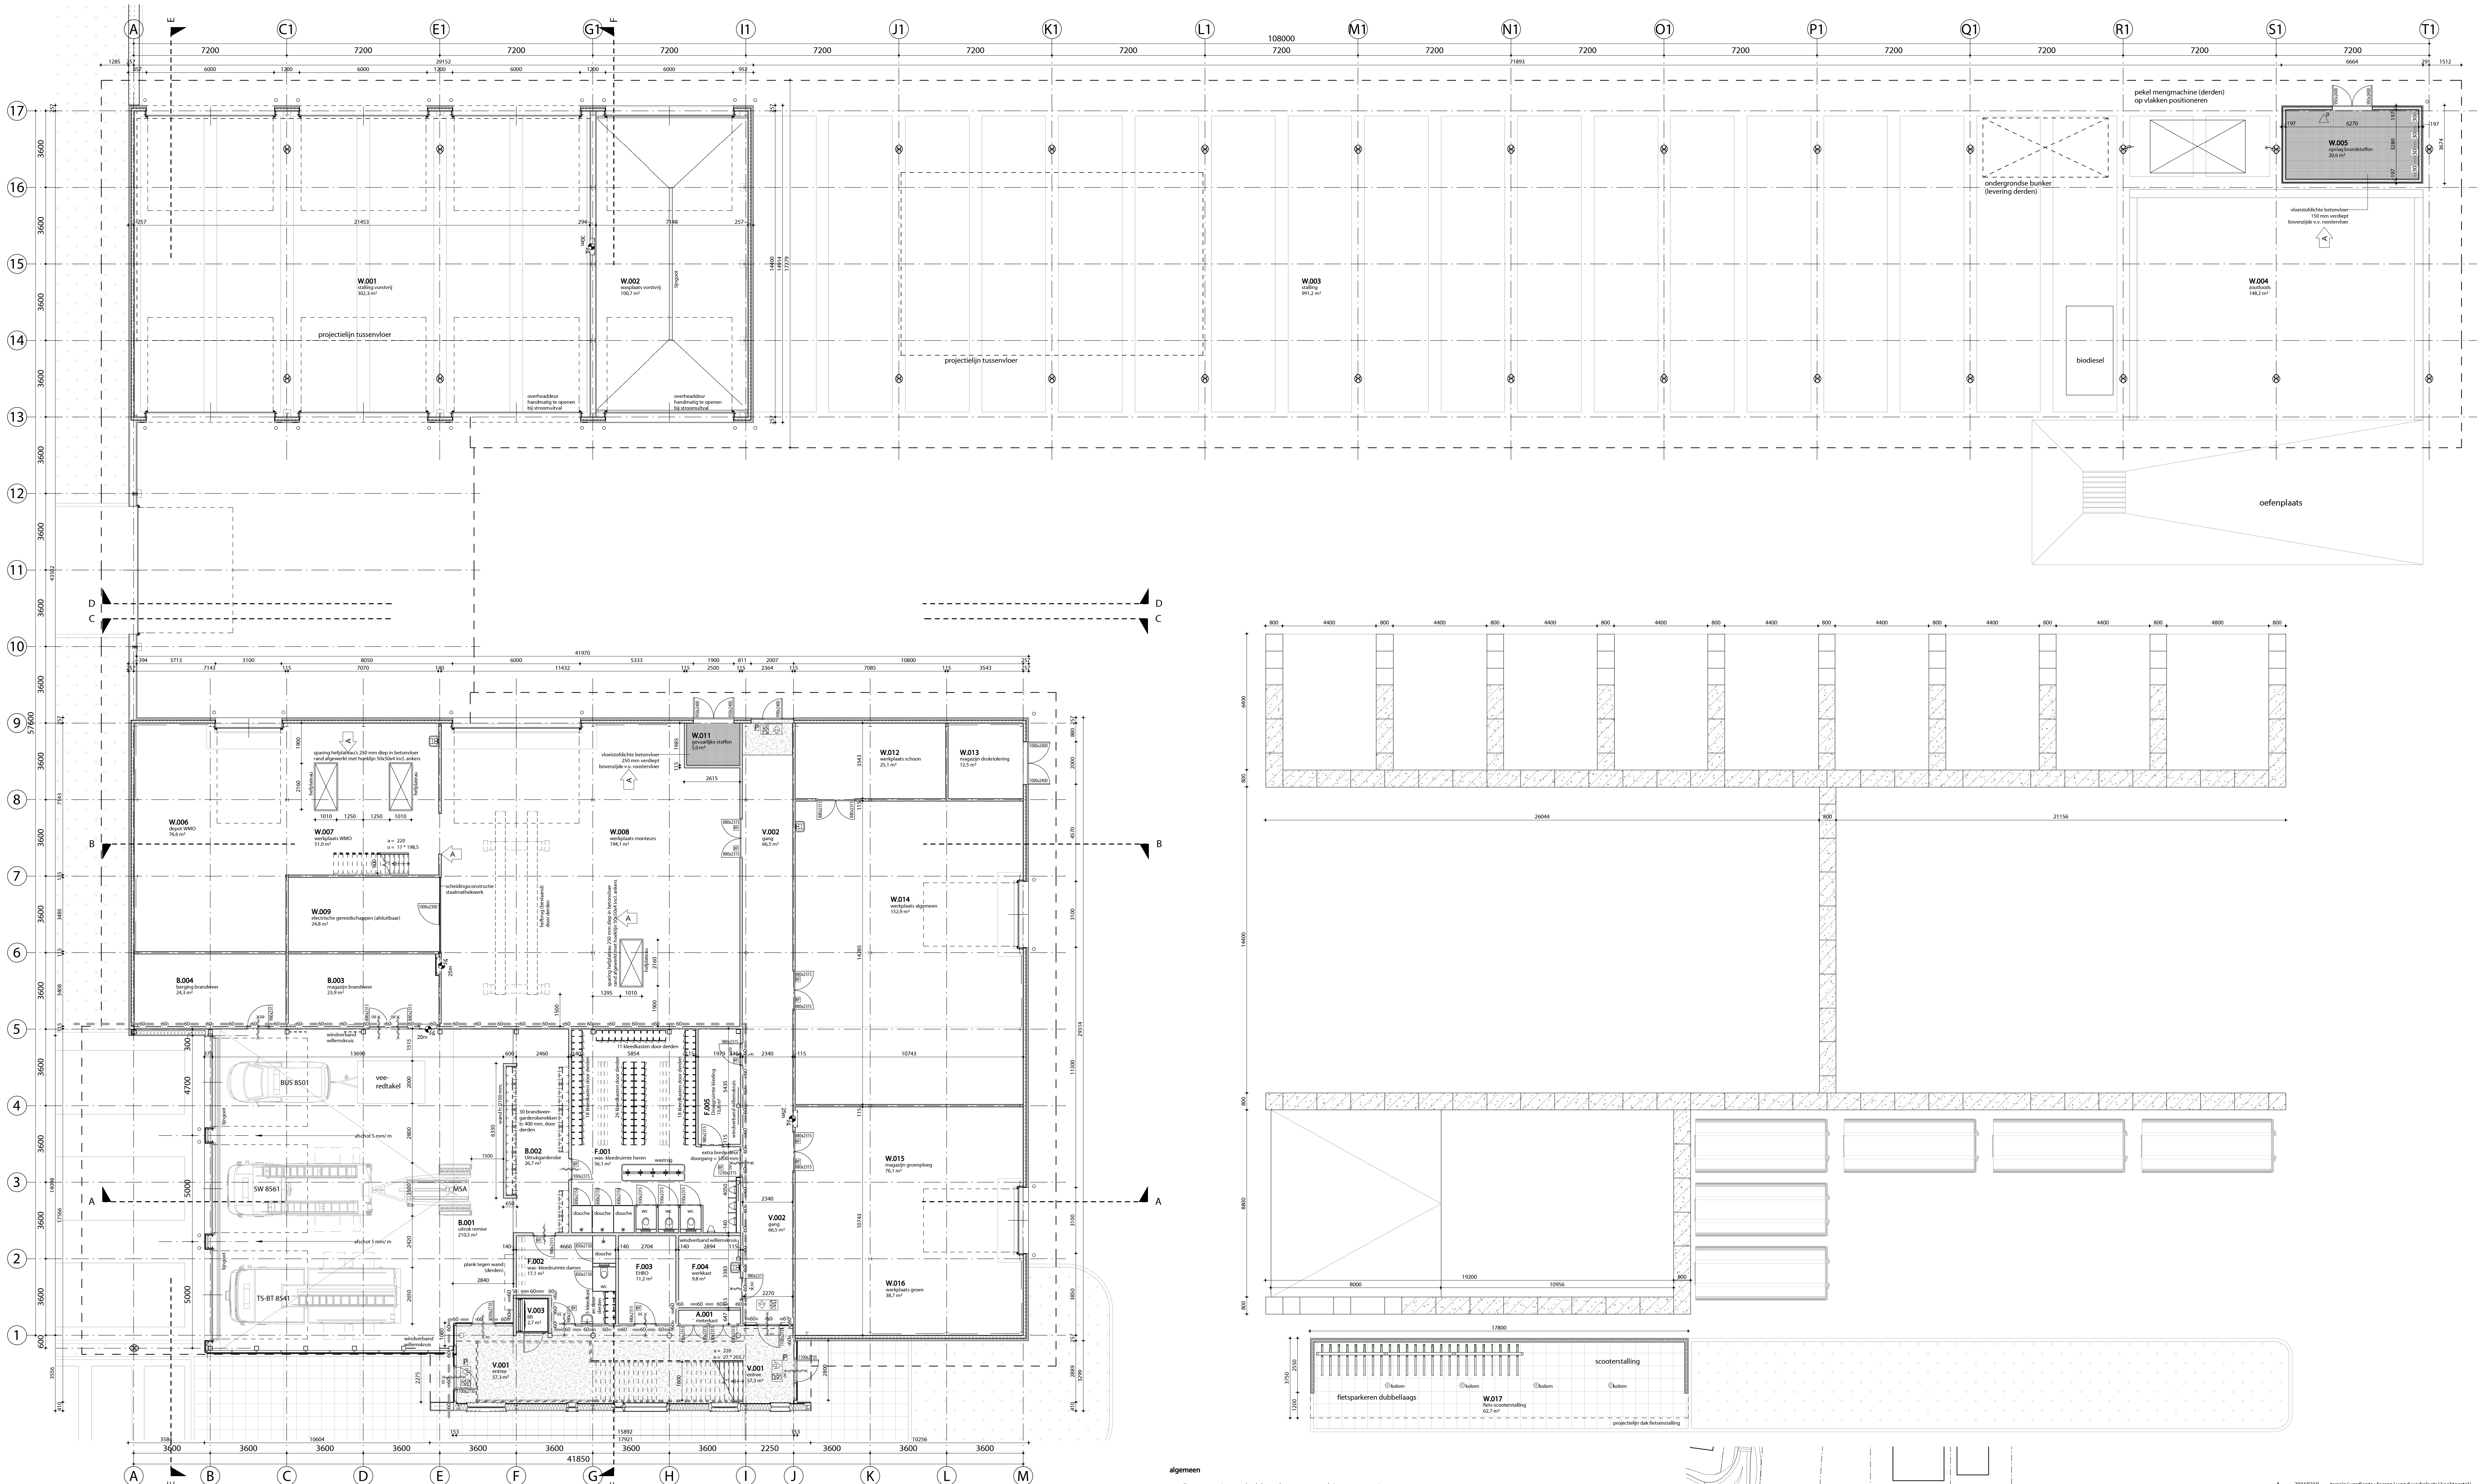

renvooi materialen

- betonsteen binnenwanden
- binnendoostructie met gevelbeplating
- metalen sandwich elementen
- lichte steenachtige schiedingwand
- mobiele paneelwand
- geïsoleerde voorzetwand
- geïsoleerde metal-stud scheidingwand
- in het werk gestort beton
- prefab beton elementen
- zibanken

symbolen

- zelfsluitende constructie onderdeel
- zelfsluitende brandwerende deur
- douchepunt
- uitstongtoesteen
- brandslanghaspel in kast xx m.
- opstelplaats handbrandblusser
- transparant verlichting met pictogram voor vluchtrichting / uitgang
- transparant verlichting met pictogram vluchtrichting trap naar beneden
- deur voorzien van antipaniekkluiting (deuteloos te openen)
- deur voorzien van bamboe definieer afwijking
- scheidingsconstructie WDBD60 80 min.
- scheidingsconstructie WDBD60 60 min.

brandveiligheid

- Een bouwconstructie van een gebruiksfunctie met een vloer van een gebruiksgebied hoger dan 5 m boven het meetniveau beschouwd bij brand in een brandcompartiment waarin de bouwconstructie niet ligt, niet binnen 90 minuten door het bezichtigen van een bouwconstructie binnen of grenzend aan het brandcompartiment.
- Brandslanghaspels volgens rapportage brandveiligheid, uitvoering conform NEN-EN 671-1 en opgevoerde installaties
- noedverlichting volgens rapportage brandveiligheid, uitvoering conform opgevoerde installaties
- uitroering vluchtrouteaanduiding conform NEN 6088 en zichtbaarheid vluchtrouteaanduiding conform NEN 1838
- brandveiligheidsinstallaties conform NEN 2535 en 2575 volgens rapportage brandveiligheid, uitvoering conform opgevoerde installaties
- Een zijde van een constructieonderdeel die grenst aan de binnenlucht (ook beschermde vluchtroute) voldoet aan brandklasse D en aan rookklasse s2, beide bepaald volgens NEN-EN 13501-1.
- Een zijde van een constructieonderdeel die grenst aan de buitenlucht voldoet aan brandklasse D, bepaald volgens NEN-EN 13501-1.
- Een zijde van een constructieonderdeel die grenst aan de buitenlucht, van een bouwwerk waarvan een voor personen bestemde vloer ten minste 5 m boven het meetniveau ligt, voldoet vanaf het aansluitende terrein tot een hoogte van ten minste 2,5 m aan brandklasse B, bepaald volgens NEN-EN 13501-1.
- Een deur, een raam, een kozijn en een daaraan gelijk te stellen constructieonderdeel voldoen aan brandklasse D, bepaald volgens NEN-EN 13501-1.
- de bovenzijde van een voor personen bestemde vloer, een trap en een hellingbaan die grenst aan de binnenlucht, (ook beschermde vluchtroute) voldoet aan rookklasse s1f en aan brandklasse Df, beide bepaald volgens NEN-EN 13501-1.
- de bovenzijde van een voor personen bestemde vloer, een trap en een hellingbaan die grenst aan de buitenlucht, voldoet aan brandklasse Df, bepaald volgens NEN-EN 13501-1.

algemeen

- alle constructieve onderdelen volgens opgevoerde adviseur constructies
- nodoverstorten volgens opgevoerde adviseur constructie
- Een verblingsruimte heeft een verlichtingsinstallatie die een op een vloer, een tredevlak of een hellingbaan gemeten verlichtingssterkte kan geven van ten minste 1 lux
- dilatatie vloeren/ metselwerk volgens nadere opgevoerde steenfabrikant en adviseur constructies
- alle installaties volgens opgevoerde adviseur installateur
- bouwkundige voorzieningen t.b.v. installaties volgens opgevoerde adviseur installaties
- voorzieningen t.b.v. rolrolgang en herenwaterdooier volgens opgevoerde adviseur installaties
- ventilatievoorzieningen volgens opgevoerde adviseur installaties
- nutvoorzieningen i.o.m. nutbedrijven
- alle bouwfysische onderdelen volgens opgevoerde adviseur
- alle nieuw te plaatsen binnenwanden voorzien tot aan bouwkundig plafond, i.v.m. geluidsisolatie
- onderdelen aangeduid met balustrade bezitten tot een hoogte van 0,7 m boven een vloer, een tredevlak of een vloer van een hellingbaan geen openingen waardoor een bal kan passeren met een doorsnede groter dan 0,1 m
- hang- en sluitwerk alle nieuw te plaatsen deuren, ramen, kozijnen en vergelijkbare onderdelen voldoen minimaal aan weerstandsklasse 2 voor inbraakweerstand
- alle vluchtroutes aan binnenszijde voorzien van anti paniekkluiting
- alle benodigde veiligheidsbeglazing toepassen conform NEN 3569
- openingen tussen constructieonderdelen max. 10 mm, openingen > 10 mm dichtzetten met insectengas
- sanitaire ruimten voorzien van vloer- en wandafwerking die voldoet aan NEN 2778 m.b.t. wateropname
- de vrije doorgang vanuit een verblingsruimte tot aan het aansluitend terrein bedraagt minimaal 850 * 2200 mm
- alle zijkanten van een nieuw te plaatsen vloer, een trap en een hellingbaan die grenst aan de binnenlucht, (ook beschermde vluchtroute) voldoen aan rookklasse s1f en aan brandklasse Df, beide bepaald volgens NEN-EN 13501-1
- verschil in naden bij aansluitingen zwaarwerk maximale afwijking 2 mm
- alle benodigde hulpconstructies / hulpstukken door de uitvoerende partij uit te werken, ter goedkeuring directie en constructeur

situatie

schaal 1 : 1000

gemeentewerk en brandweerpost

hengelo gld.

gemeente Bronckhorst

begane grond

technisch ontwerp

gereguleerd

20160219

datum

20160201

formaat

A0

gereguleerd

rdv

schaal

1:100

projectnummer

15-1019

afnamer

T000

Van PELT

ARCHITECTEN

Van PELT ARCHITECTEN BV

Sire Lambertusstraat 49

4132 AD CROMPTON

Postbus 17

4132 AD CROMPTON

+31 (0)411 643 800

+31 (0)411 643 804

www.vanpelt.nl

project

gemeentewerk en brandweerpost

opdrachtgever

gemeente Bronckhorst

ontwerper

Van PELT ARCHITECTEN