


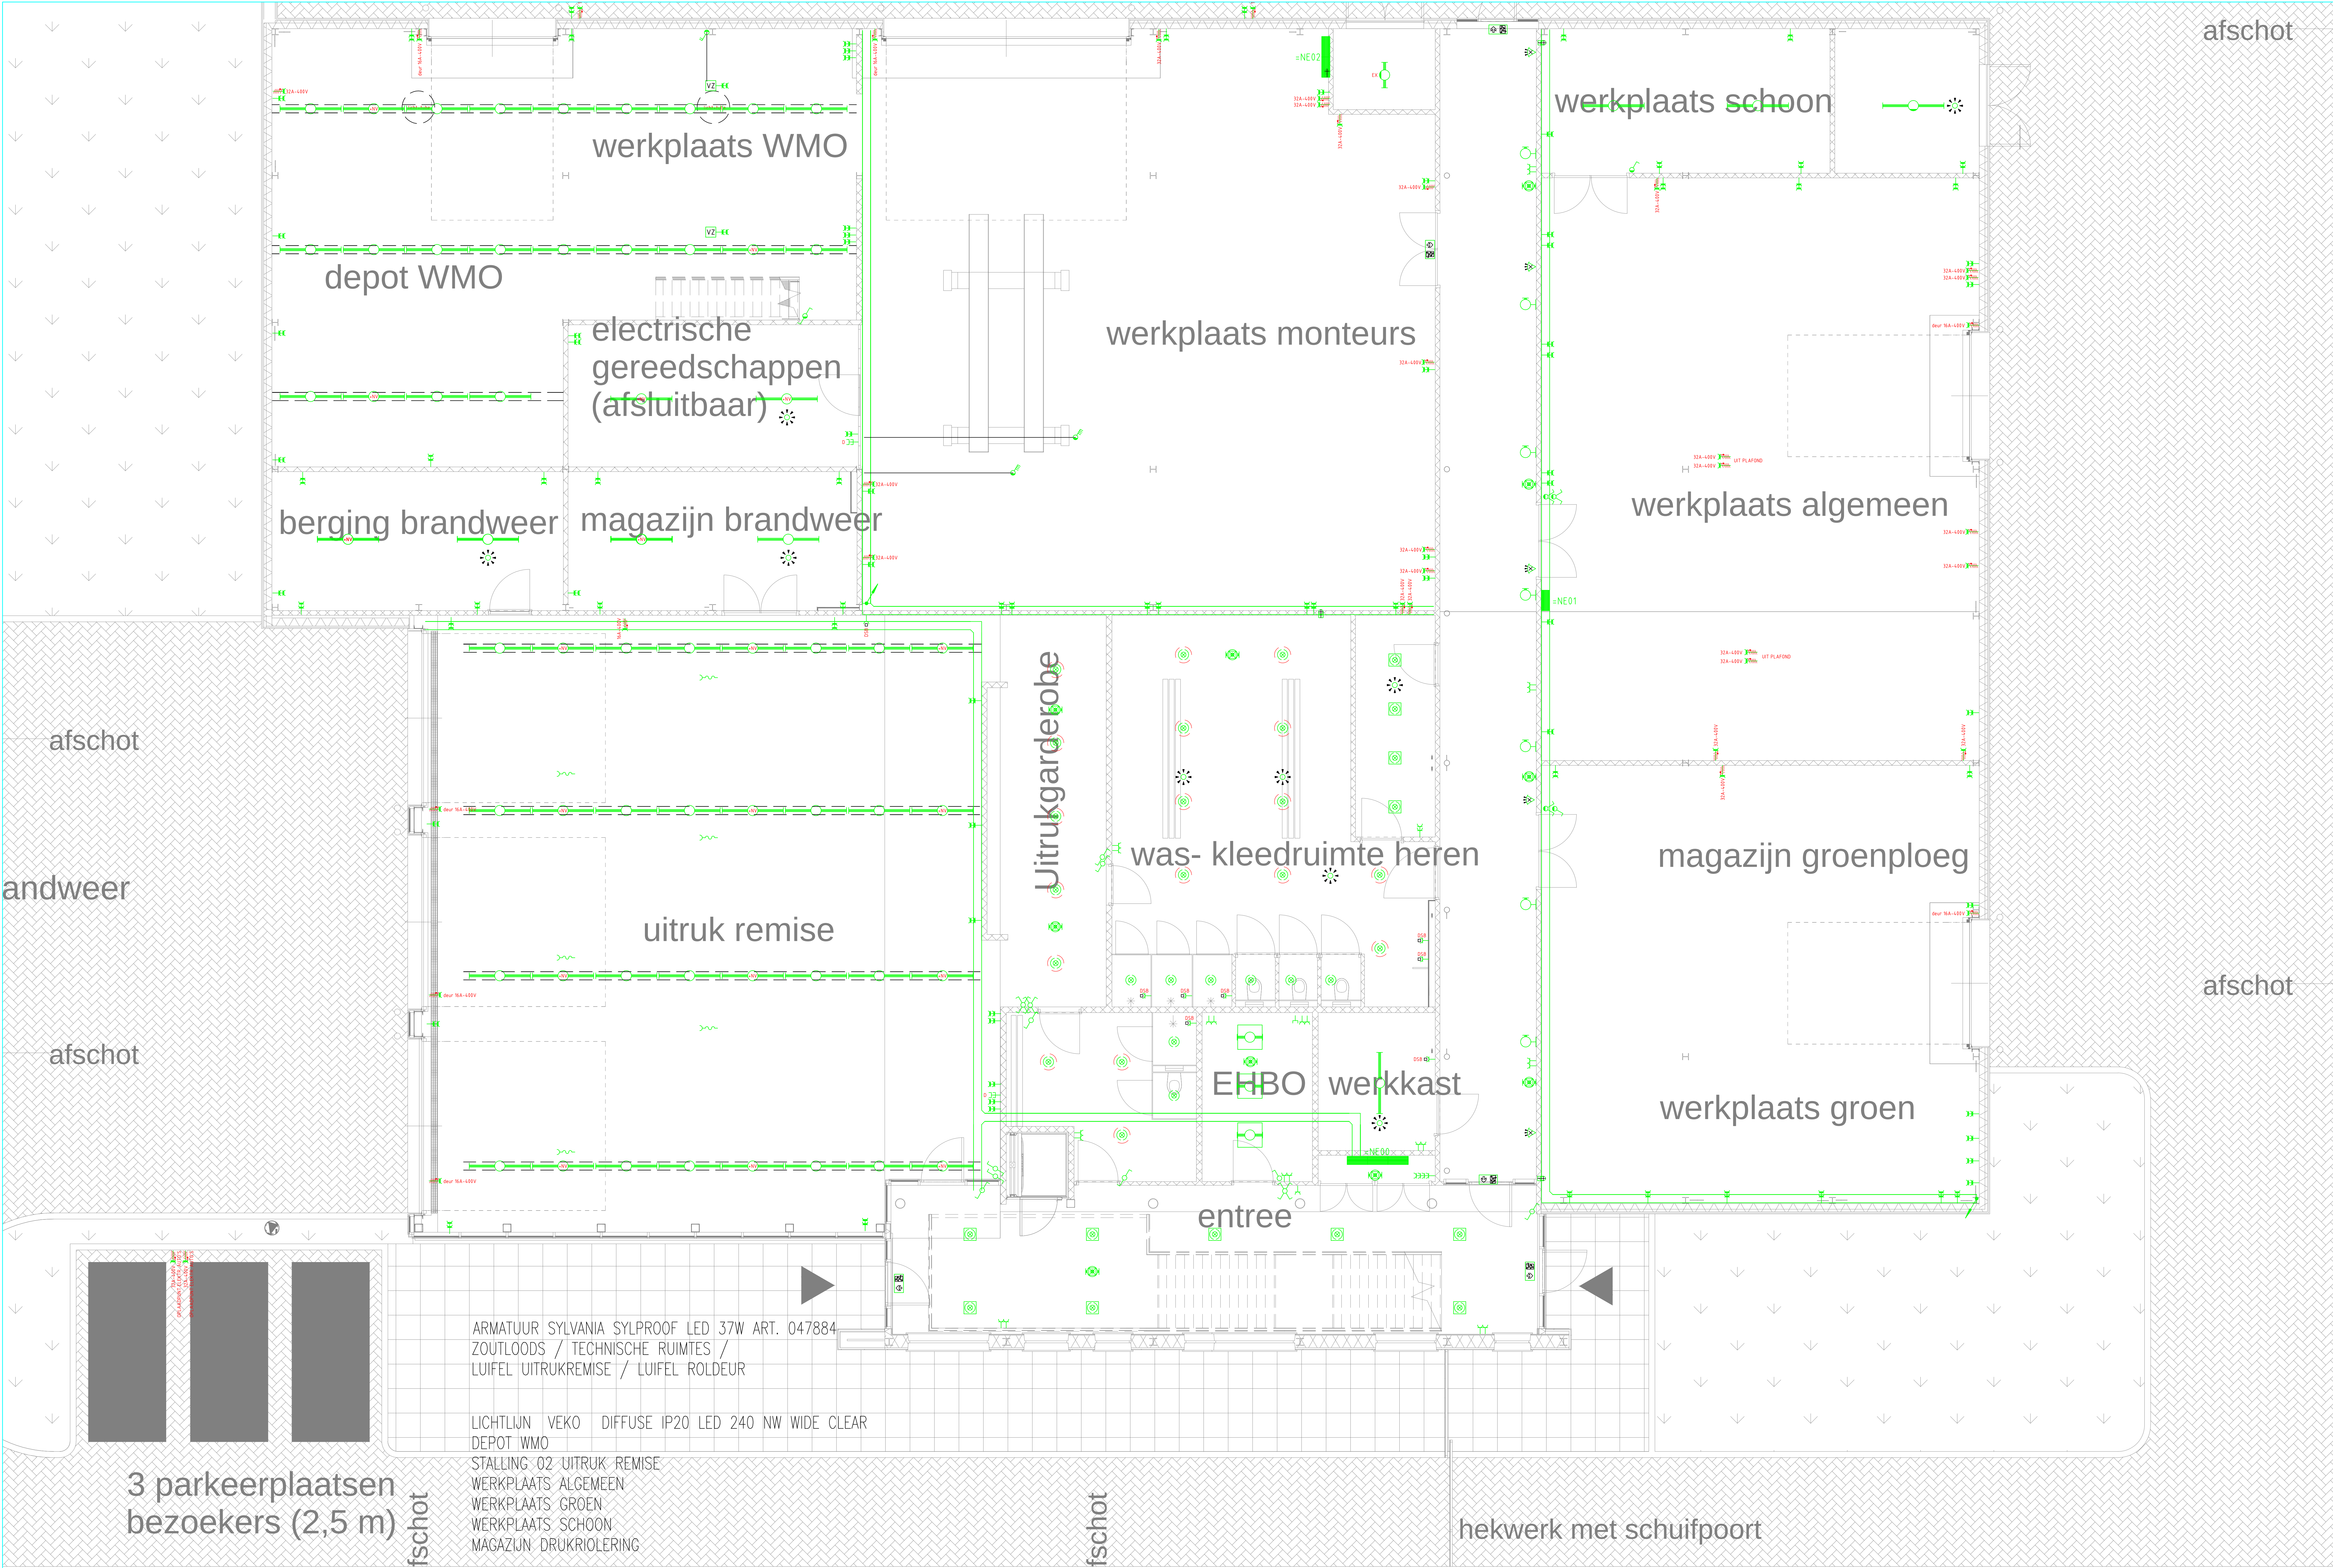

ARMATUUR SYLVANIA SYLPROOF LED 37W ART. 047884
ZOUTLOODS / TECHNISCHE RUIMTES /
LUIFEL UITRUKREMISE / LUIFEL ROLDEUR

LICHTLIJN VEKO DIFFUSE IP20 LED 240 NW WIDE CLEAR
DEPOT WMO
STALLING 02 UITRUK REMISE
WERKPLAATS ALGEMEEN
WERKPLAATS GROEN
WERKPLAATS SCHOON
MAGAZIJN DRUKRIOLERING