


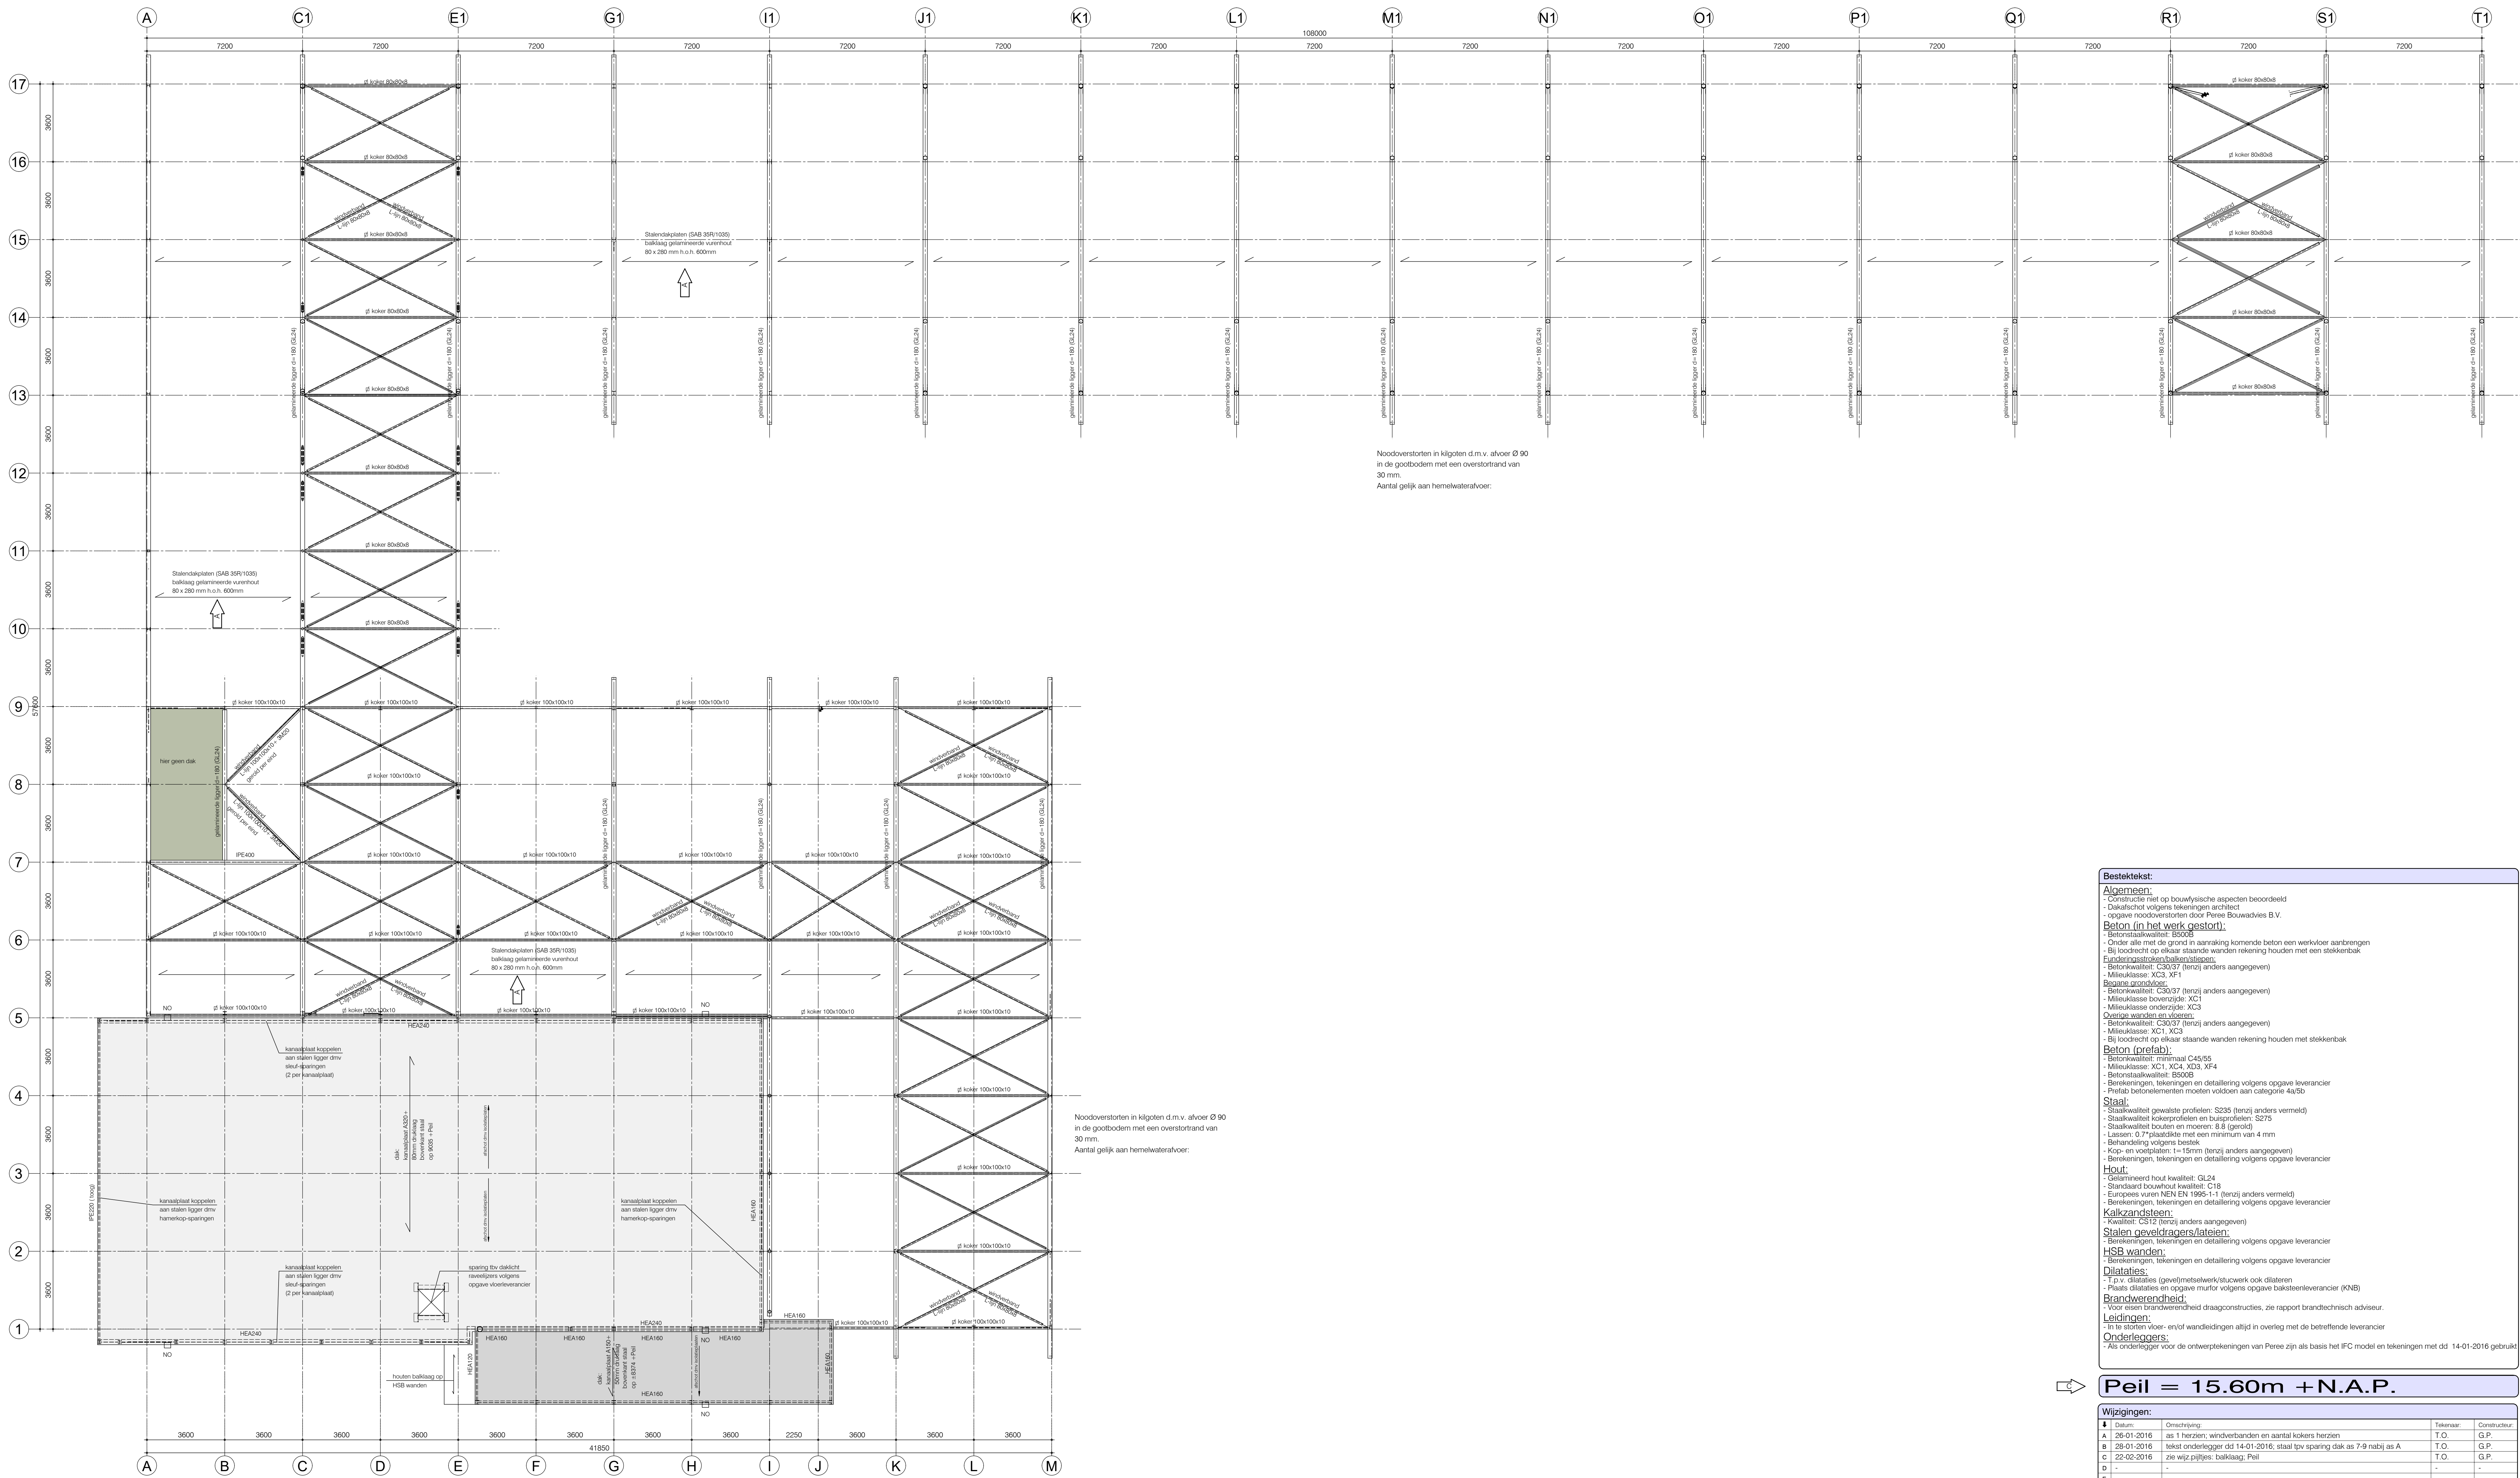

2de verdiepingsvloer (dak)


Wijzigingen:			
1	Datum	Omschrijving	Tekenaar
A	26-01-2016	as 1 herzien, windverbanden en aantal kokers herzien	T.O.
B	28-01-2016	tekst onderlegger dd 14-01-2016; staal ipv sporing dak as 7-9 nabij as A	G.P.
C	22-02-2016	zie wijz pijljes: baklaag; Peil	T.O.
D	-	-	G.P.
E	-	-	-
F	-	-	-

Project: **Nieuwbouw gemeentewerf en brandweerpost gem. Bronckhorst**

Ordnordet: **dak**

Fase: **Definitief ontwerp**

Opdrachtgever: **Gemeente Bronckhorst**

Architect: **van Pelt Architecten**

Aannemer: **-**

Projectleider: **G. Pelgum**

Schaal: **1:100 / 1:20**

Formaat: **A0**

Datum: **18-12-2015**

Wijziging: **C**

Status: **DEFINITIEF**

Project: **8298**

Tekenaar: **T. Oosterhuis**










