



Begane grond
1 : 50

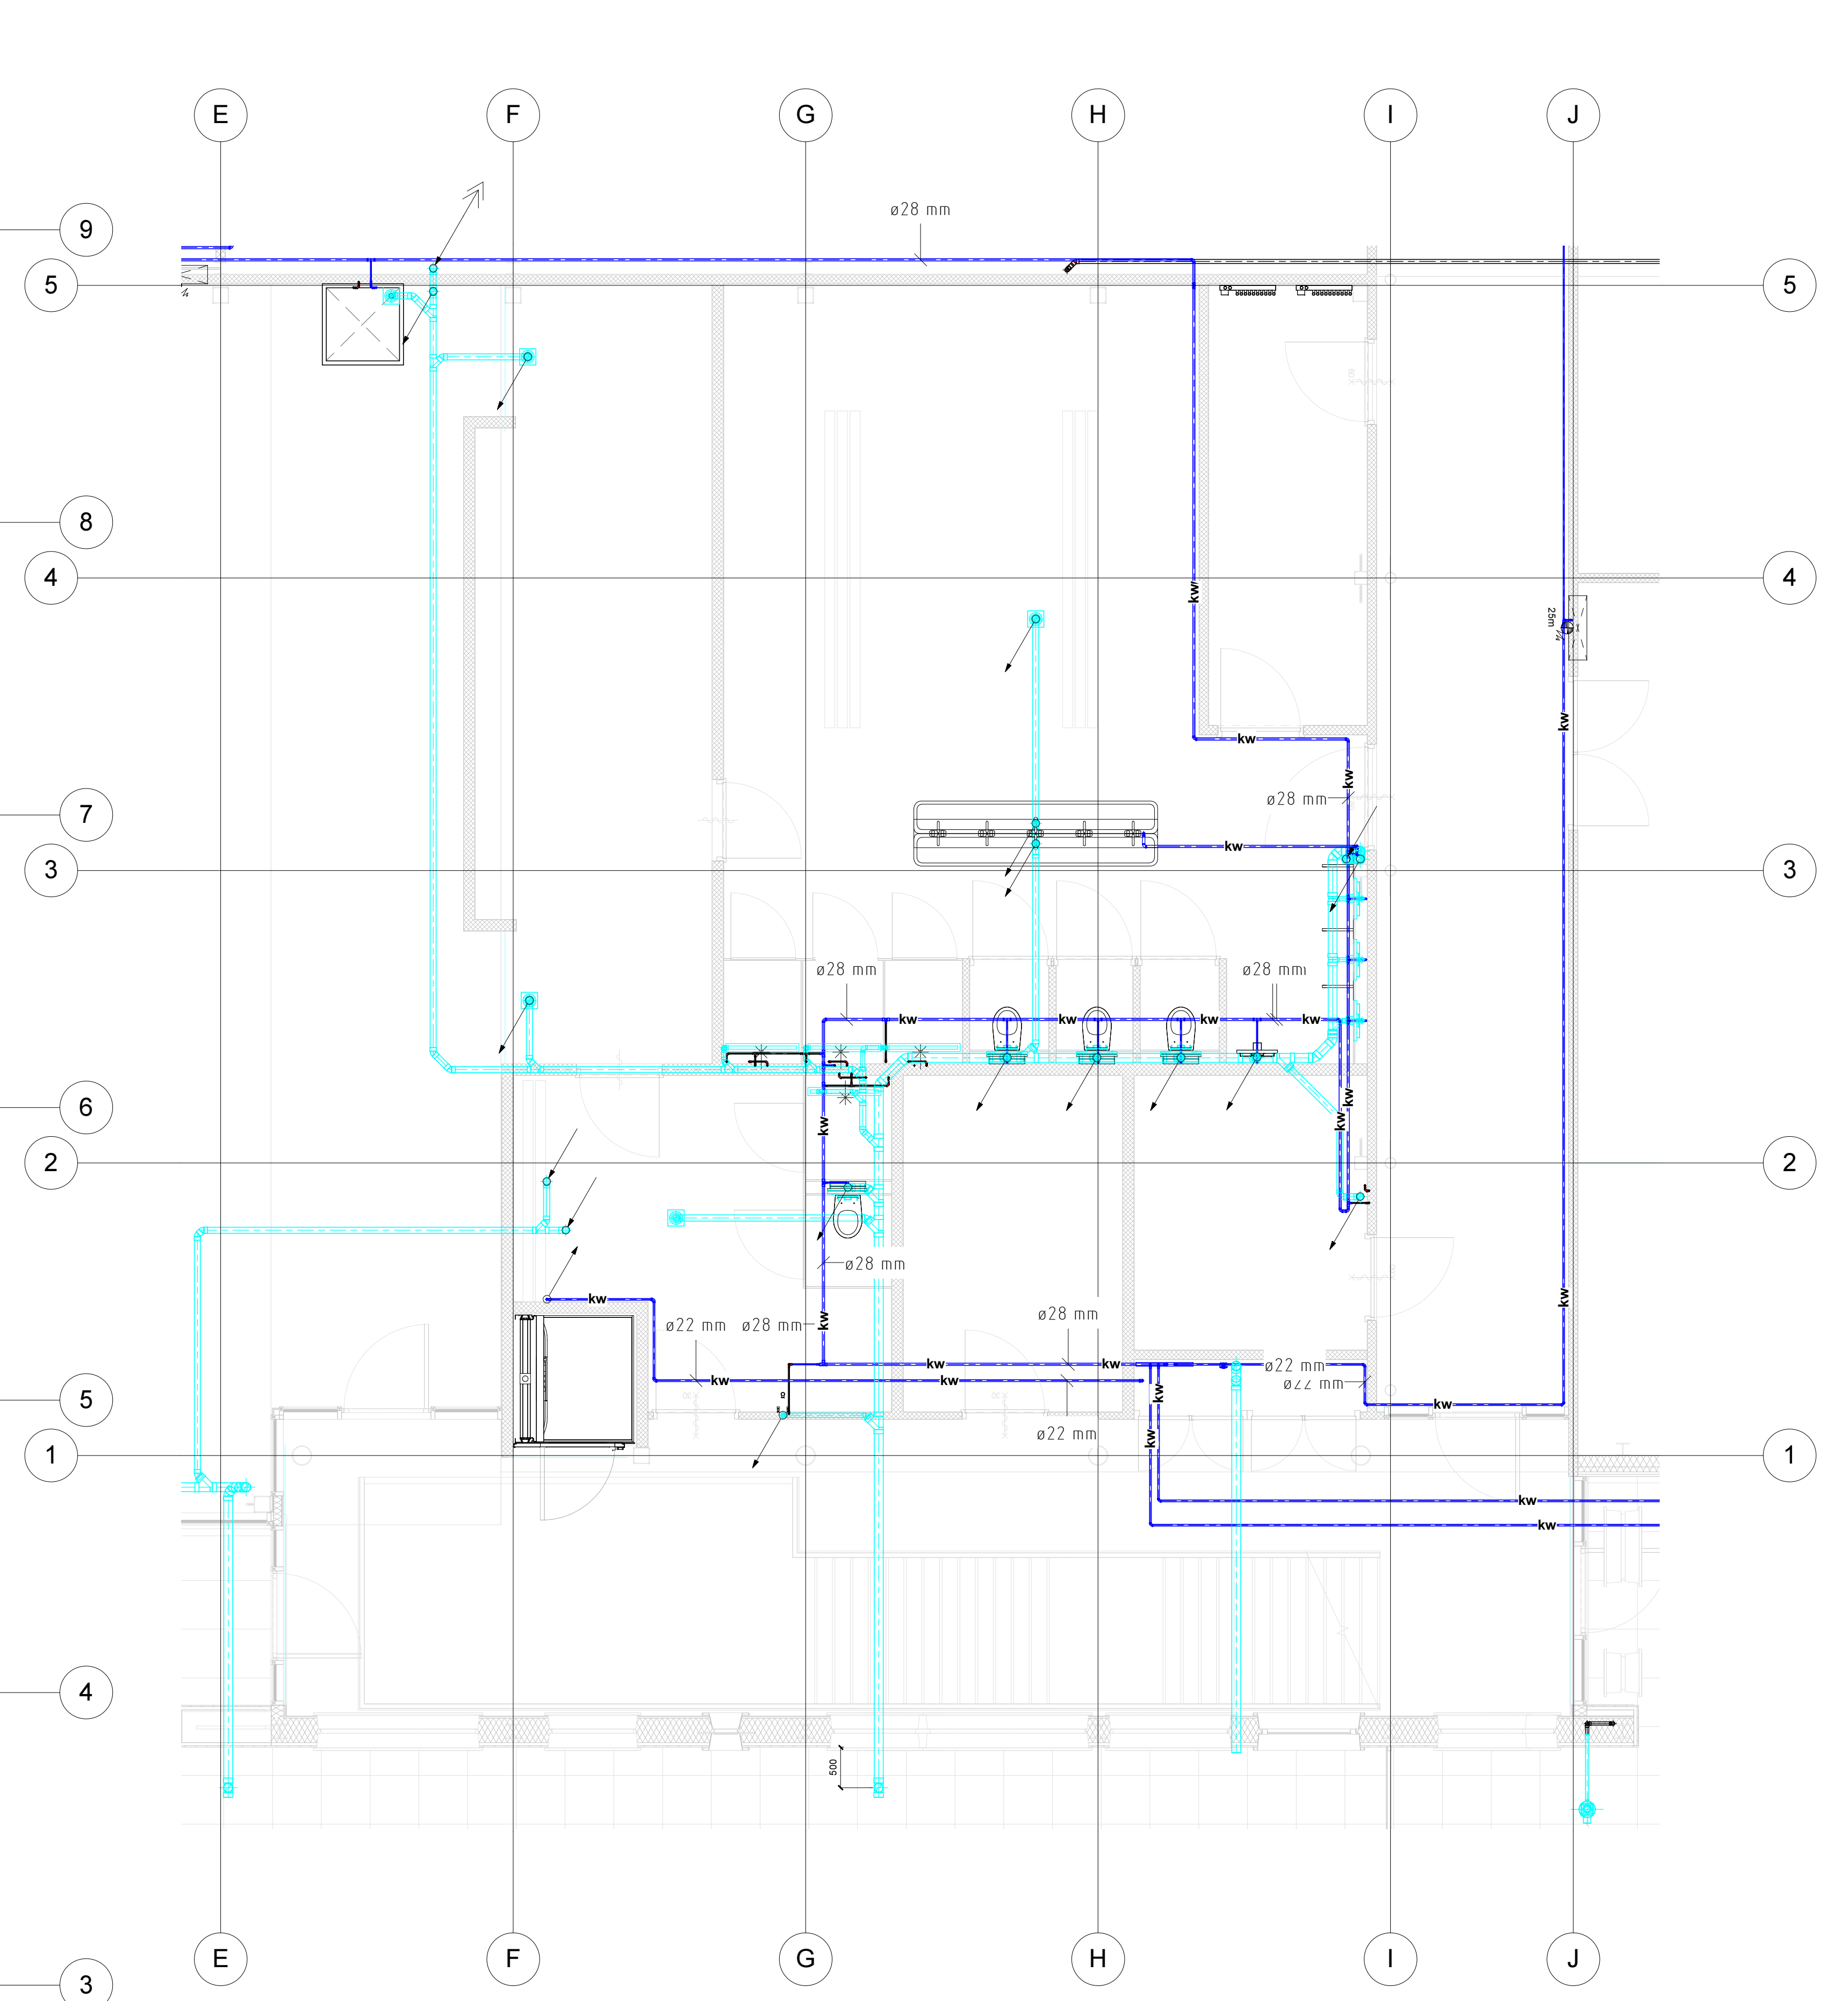

Nattegroepen begane grond
1 : 50

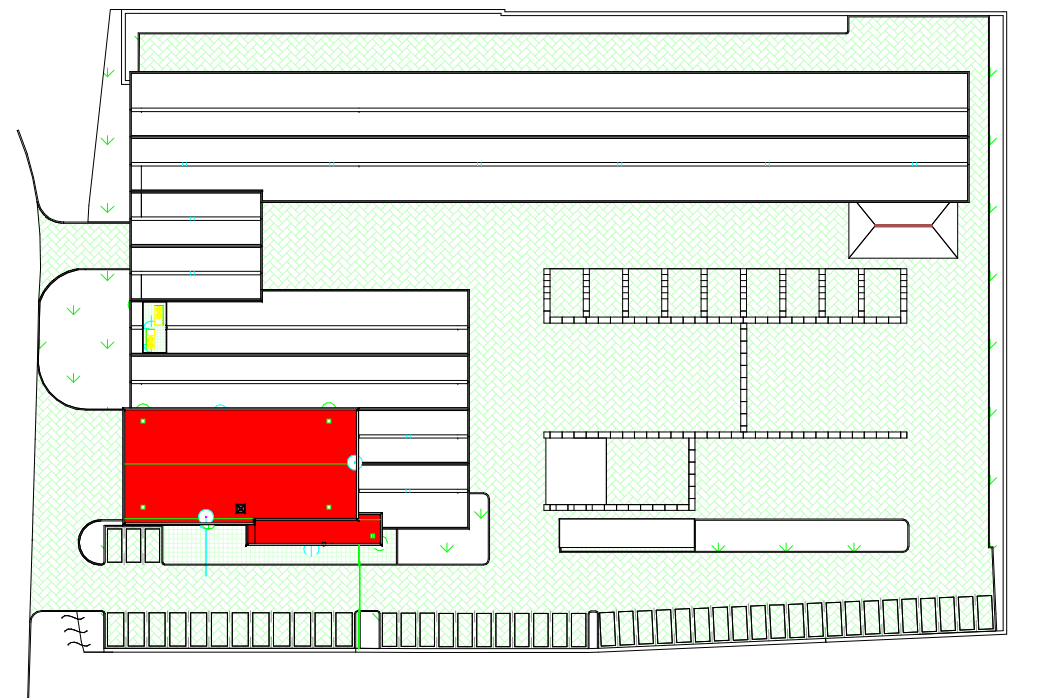

STATUSETIKA 155816		omschrijving		VDC Advies	
titel		correspondentie		20160401-001	
Gemeente Bronckhorst		Hengelo GLD		T 014-38734	
HWA, WVA en Tapwater		Begane grond		W 06-4210526	
datum	entree	formaat	Get. door	tekeningnummer	tekening
15/02/16	A0	dhtd	DO/W52	A 00 01	