
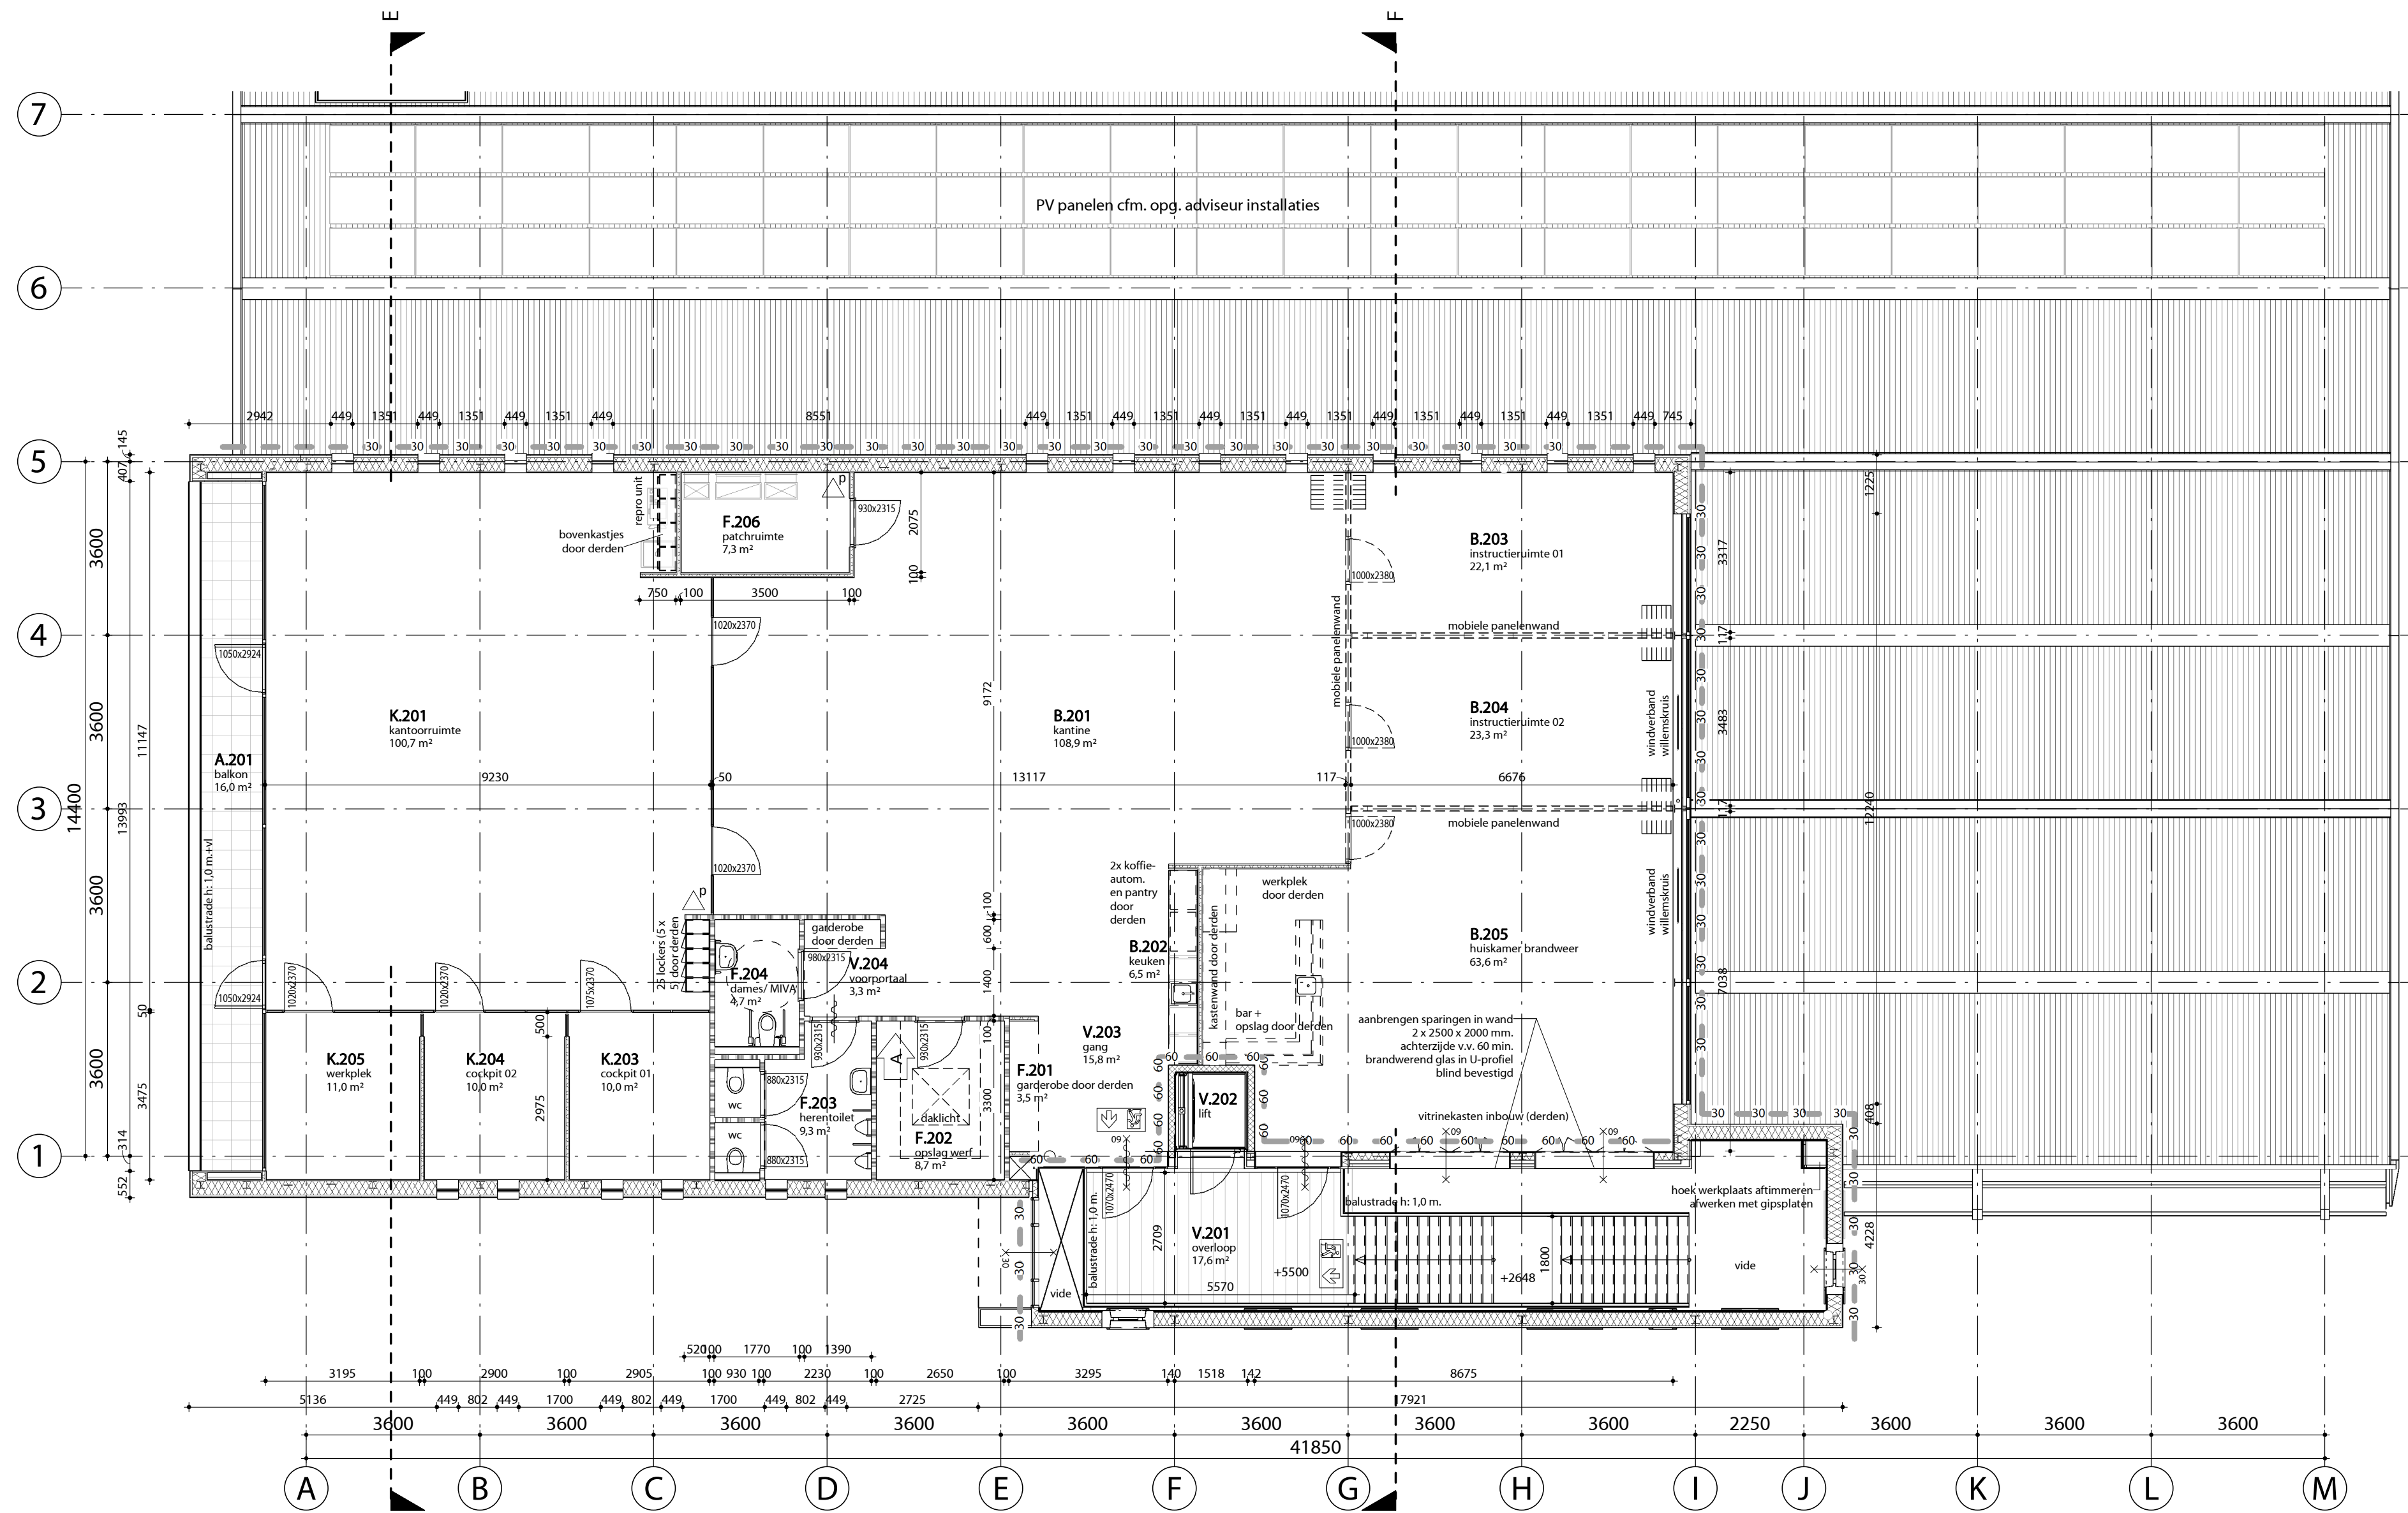


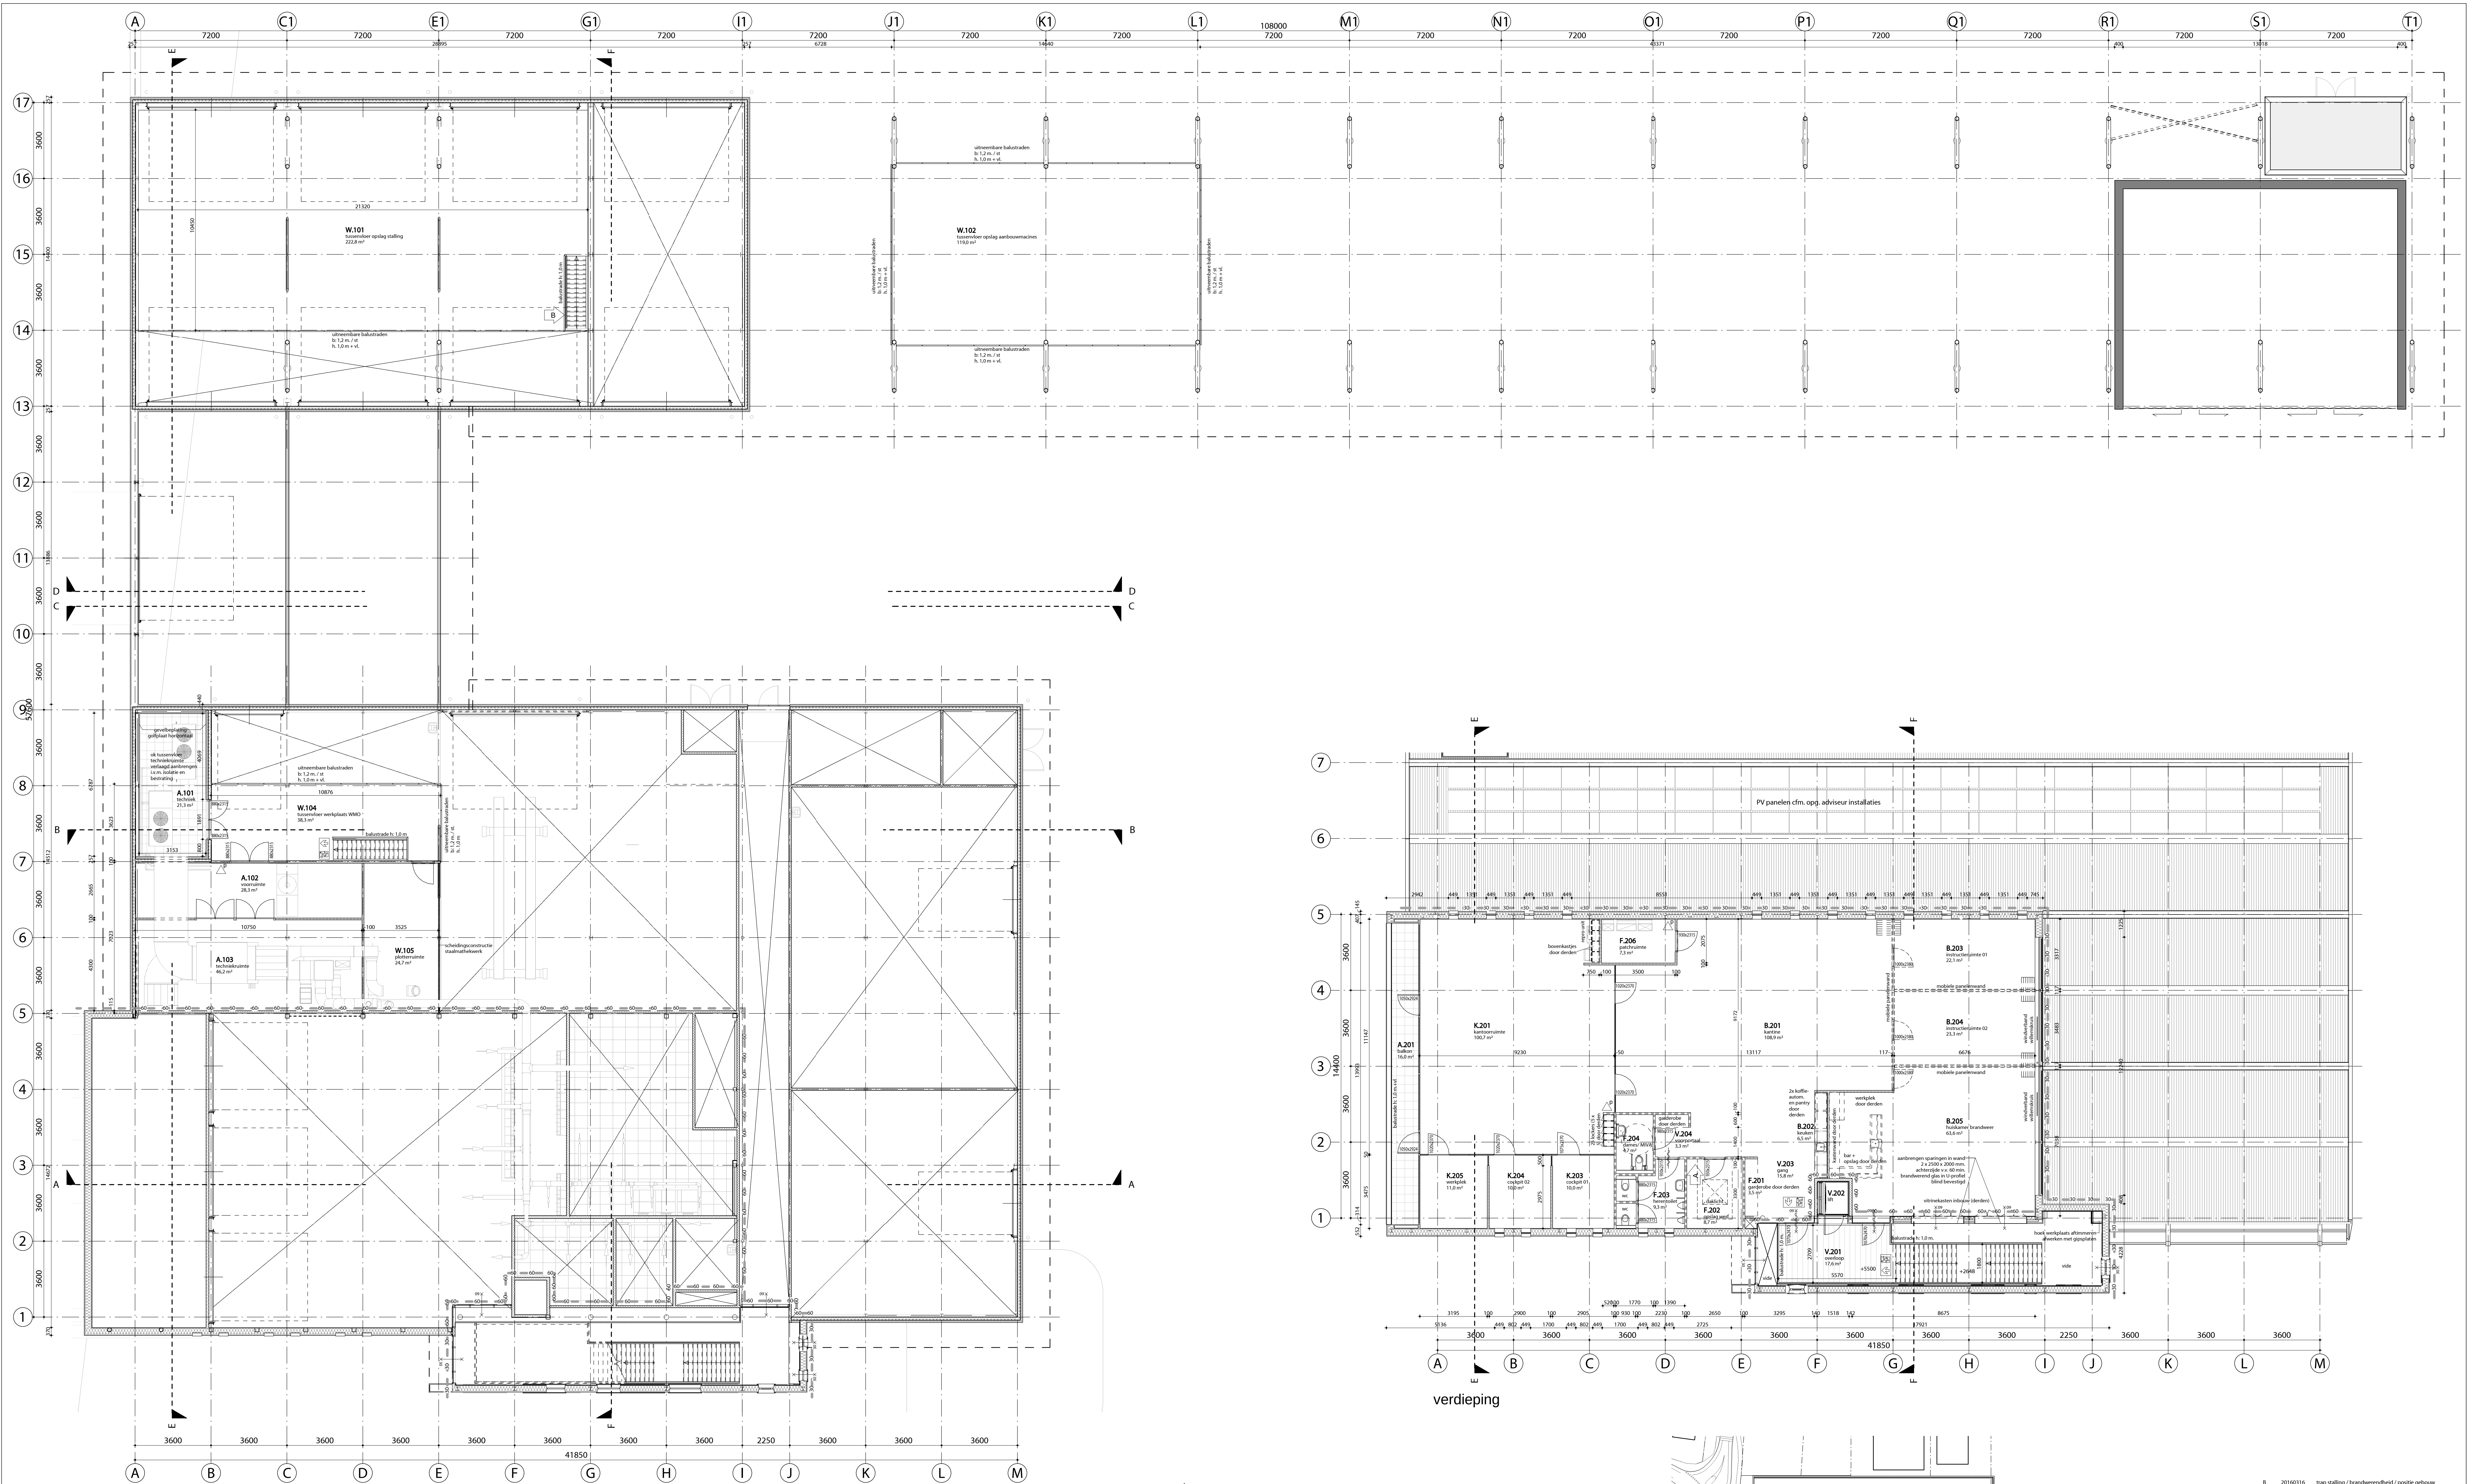

verdieping

tussenvloer

- renvool materialen**
- betonsteen binnenwanden
 - binnendoosconstructie met gevelbeplating
 - metalen sandwich elementen
 - lichte steenachtige scheidelingswand
 - mobile panelenwand
 - geïsoleerde voorzetwand
 - geïsoleerde metal-stud scheidingwand
 - in het werk gestort beton
 - prefab beton elementen
 - zitbanken

symbolen

- zelfsluitend constructie onderdeel
- zelfsluitende brandwerende deur
- douchepunt
- uitstortgootsteen
- brandslanghaspel in kast xx m.
- opstelplaats handbrandblusser
- transparent verlichting met pictogram voor vluchtrichting / uitgang
- transparant verlichting met pictogram vluchtrichting trap naar beneden
- deur voorzien van antipaniekkuiting (steuteloos te openen)
- deur voorzien van bamboe edelfleur afwerking
- scheidelingsconstructie WBD80 80 min.
- scheidelingsconstructie WBD80 60 min.

brandveiligheid


- Een bouwconstructie van een gebruiksfunctie met een vloer van een gebruiksgebied hoger dan 5 m boven het meestniveau bezwaakt bij brand in een brandcompartiment waarin de bouwconstructie niet ligt, niet binnen 90 minuten door het bezwaiken van een bouwconstructie brandveiligheid, uitvoering conform NEN-EN 671-1 en opgave adviseur installaties
- brandveiligheidsinstallaties conform NEN 2535 en 2575 volgens rapportage brandveiligheid, uitvoering conform opgave adviseur installaties
- uitvoering vluchtrouteaanduiding conform NEN 6088 en zichtbaarheid vluchtrouteaanduiding conform NEN-EN 1838 brandveiligheidsinstallaties conform NEN 2535 en 2575 volgens rapportage brandveiligheid, uitvoering conform opgave adviseur installaties
- Een zijde van een constructieonderdeel die grenst aan de binnenruimte (ook beschermde vluchtroute) voldoet aan brandklasse D en aan rookklasse S2, beide bepaald volgens NEN-EN 13501-1.
- Een zijde van een constructieonderdeel die grenst aan de buitenruimte voldoet aan brandklasse D, bepaald volgens NEN-EN 13501-1.
- Een zijde van een constructieonderdeel die grenst aan de binnenruimte, van een bouwwerk waarvan een voor personen bestemde vloer ten minste 5 m boven het meestniveau ligt, voldoet vanaf het aansluitende terrein tot een hoogte van ten minste 2,5 m aan brandklasse B, bepaald volgens NEN-EN 13501-1.
- Een deur, een raam, een kozijn en een daaraan gelijk te stellen constructieonderdeel voldoen aan brandklasse D, bepaald volgens NEN-EN 13501-1.
- de bovenzijde van een voor personen bestemde vloer, een trap en een hellingbaan die grenst aan de binnenruimte, (ook beschermde vluchtroute) voldoet aan rookklasse s1R en aan brandklasse D6, beide bepaald volgens NEN-EN 13501-1.
- de bovenzijde van een voor personen bestemde vloer, een trap en een hellingbaan die grenst aan de buitenruimte, voldoet aan brandklasse D6, bepaald volgens NEN-EN 13501-1.

algemeen

- alle constructieve onderdelen volgens opgave adviseur constructies
- noodoverstorten volgens opgave adviseur constructie
- Een veiligheidsruimte heeft een verlichtingsinstallatie die een op een vloer, een tredewijk of een hellingbaan gemeten verlichtingssterkte kan geven van ten minste 1 lux
- dilatatie voeren/ metaalwerk volgens nadere opgave steenfabrikant en adviseur constructies
- alle installaties volgens opgave adviseur installaties
- bouwkundige voorzieningen t.b.v. installaties volgens opgave adviseur installaties
- voorzieningen t.b.v. riolering en hemelwaterafvoer volgens opgave adviseur installaties
- ventilatievoorzieningen volgens opgave adviseur installaties
- netvoorzieningen i.o.m. nutsbedrijven
- alle bouwfysische onderdelen volgens opgave adviseur
- alle nieuw te plaatsen binnenwanden voorzien tot aan bouwplafond, i.v.m. geluidsisolatie
- sanitaire ruimten voorzien van vloer- en wandafwerking die voldoet aan NEN 2778 m.b.t. wateropname
- de vrije-doorgang vanuit een veiligheidsruimte tot aan het aansluitende terrein bedraagt minimaal 500 x 2300 mm hang- en sluitwerk alle nieuw te plaatsen deuren, ramen, kozijnen en vergelijkbare onderdelen voldoen minimaal aan weerstandsklasse 2 voor intrakeerendheid
- alle vluchturen aan binnenzijde voorzien van anti paniekkuiting
- alle benodigde veiligheidsbeglazing toepassen conform NEN 3569
- openingen tussen constructieleden max. 10 mm, openingen > 10 mm dichtzetten met insectengaas
- onderdelen aangeduid met 'balkonde' bezitten tot een hoogte van 0,7 m boven een vloer, een tredewijk of een vloer van een hellingbaan geen openingen waardoor een bal kan passeren met een doorsnede groter dan 0,1 m
- alle zichtwerk bevestigingen op kleur
- bevestigingen aanbrengen in een rechte lijn en gelijke hart op hart afstand, maximale afwijking 5 mm.
- verschil in naden bij aansluitingen zetwerk maximale afwijking 2 mm.
- alle benodigde hulpmiddelen / hulpmiddelen door de uitvoerende partij uit te werken, ter goedkeuring directie en constructeur

situatie

schaal 1 : 1000

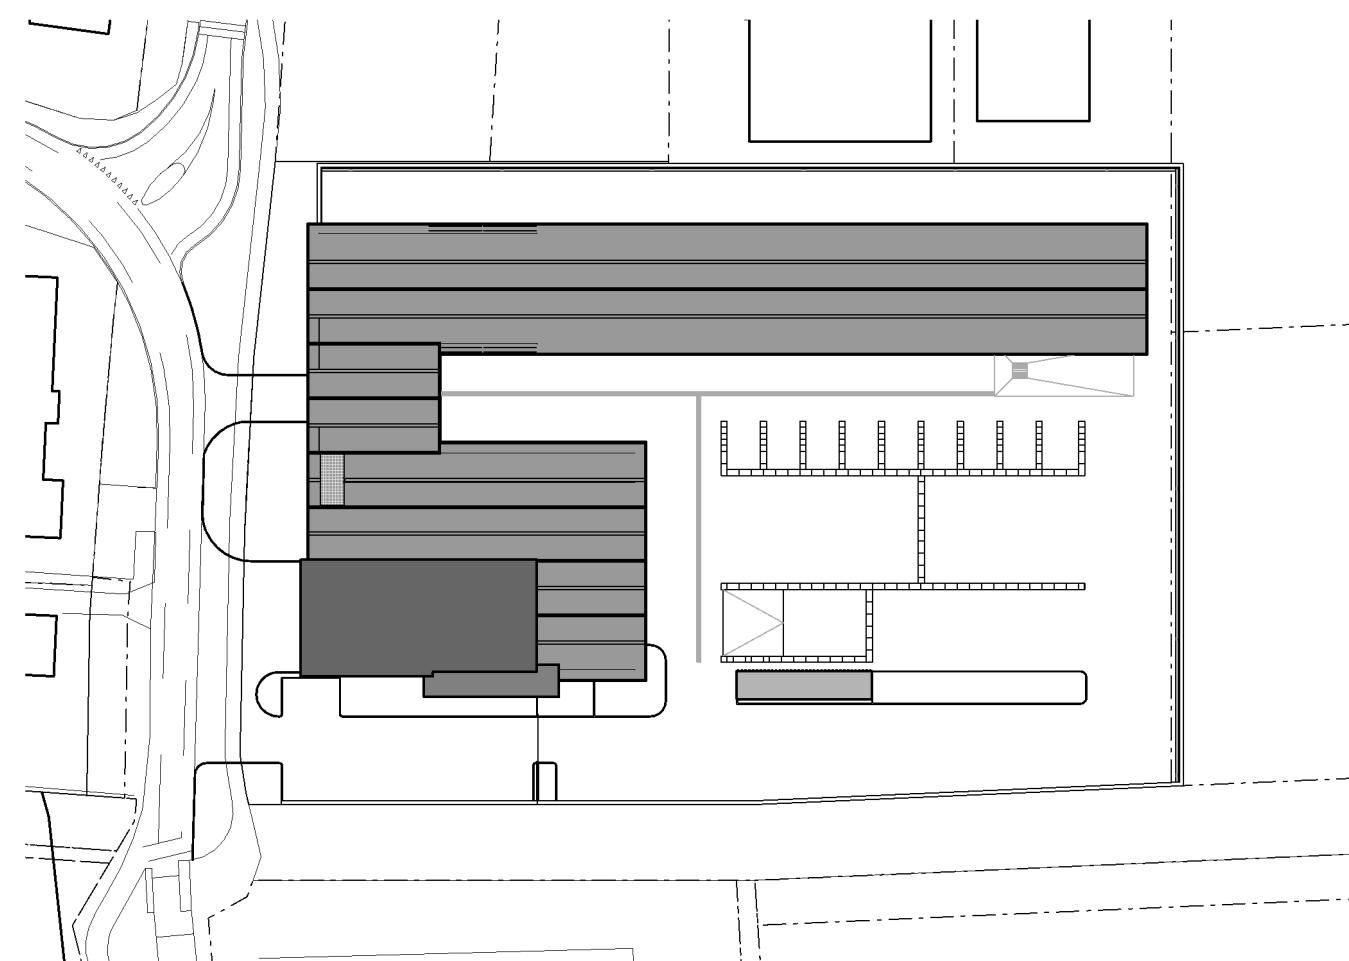

VAN PELT ARCHITECTEN BV
Sire Lambertusstraat 49
NL-2046 AD Crammond
Postbus 77
4620-20 Crammond
+31 (0)411 643 800
+31 (0)411 643 804

verloofde
naam
webste
www.vp.nl

100% van de bouw BNA

gemeentewerf en brandweerpost
hengelo gld.
gemeente Bronckhorst

tussenvloer/ verdieping

technisch ontwerp

20160316
20160219
20160201

gemaakt
rdw
schakel
1:100
projectnummer
15-1019
afsluitnummer
T010