





Renvooi - brandcompartimenten	
 (sub)brandcompartment 1	765 m ²
 (sub)brandcompartment 2	1388 m ²

Project:	Brandweer en gemeentewerf	Datum:	14-03-2016
Adres:	Hengelo		
Tekening:	Brandveiligheid - indeling in brandcompartimenten		
Bouwlaag:	Beganegrand		
Bladnummer:	01	Schaal:	1:200
		Formaat:	A1



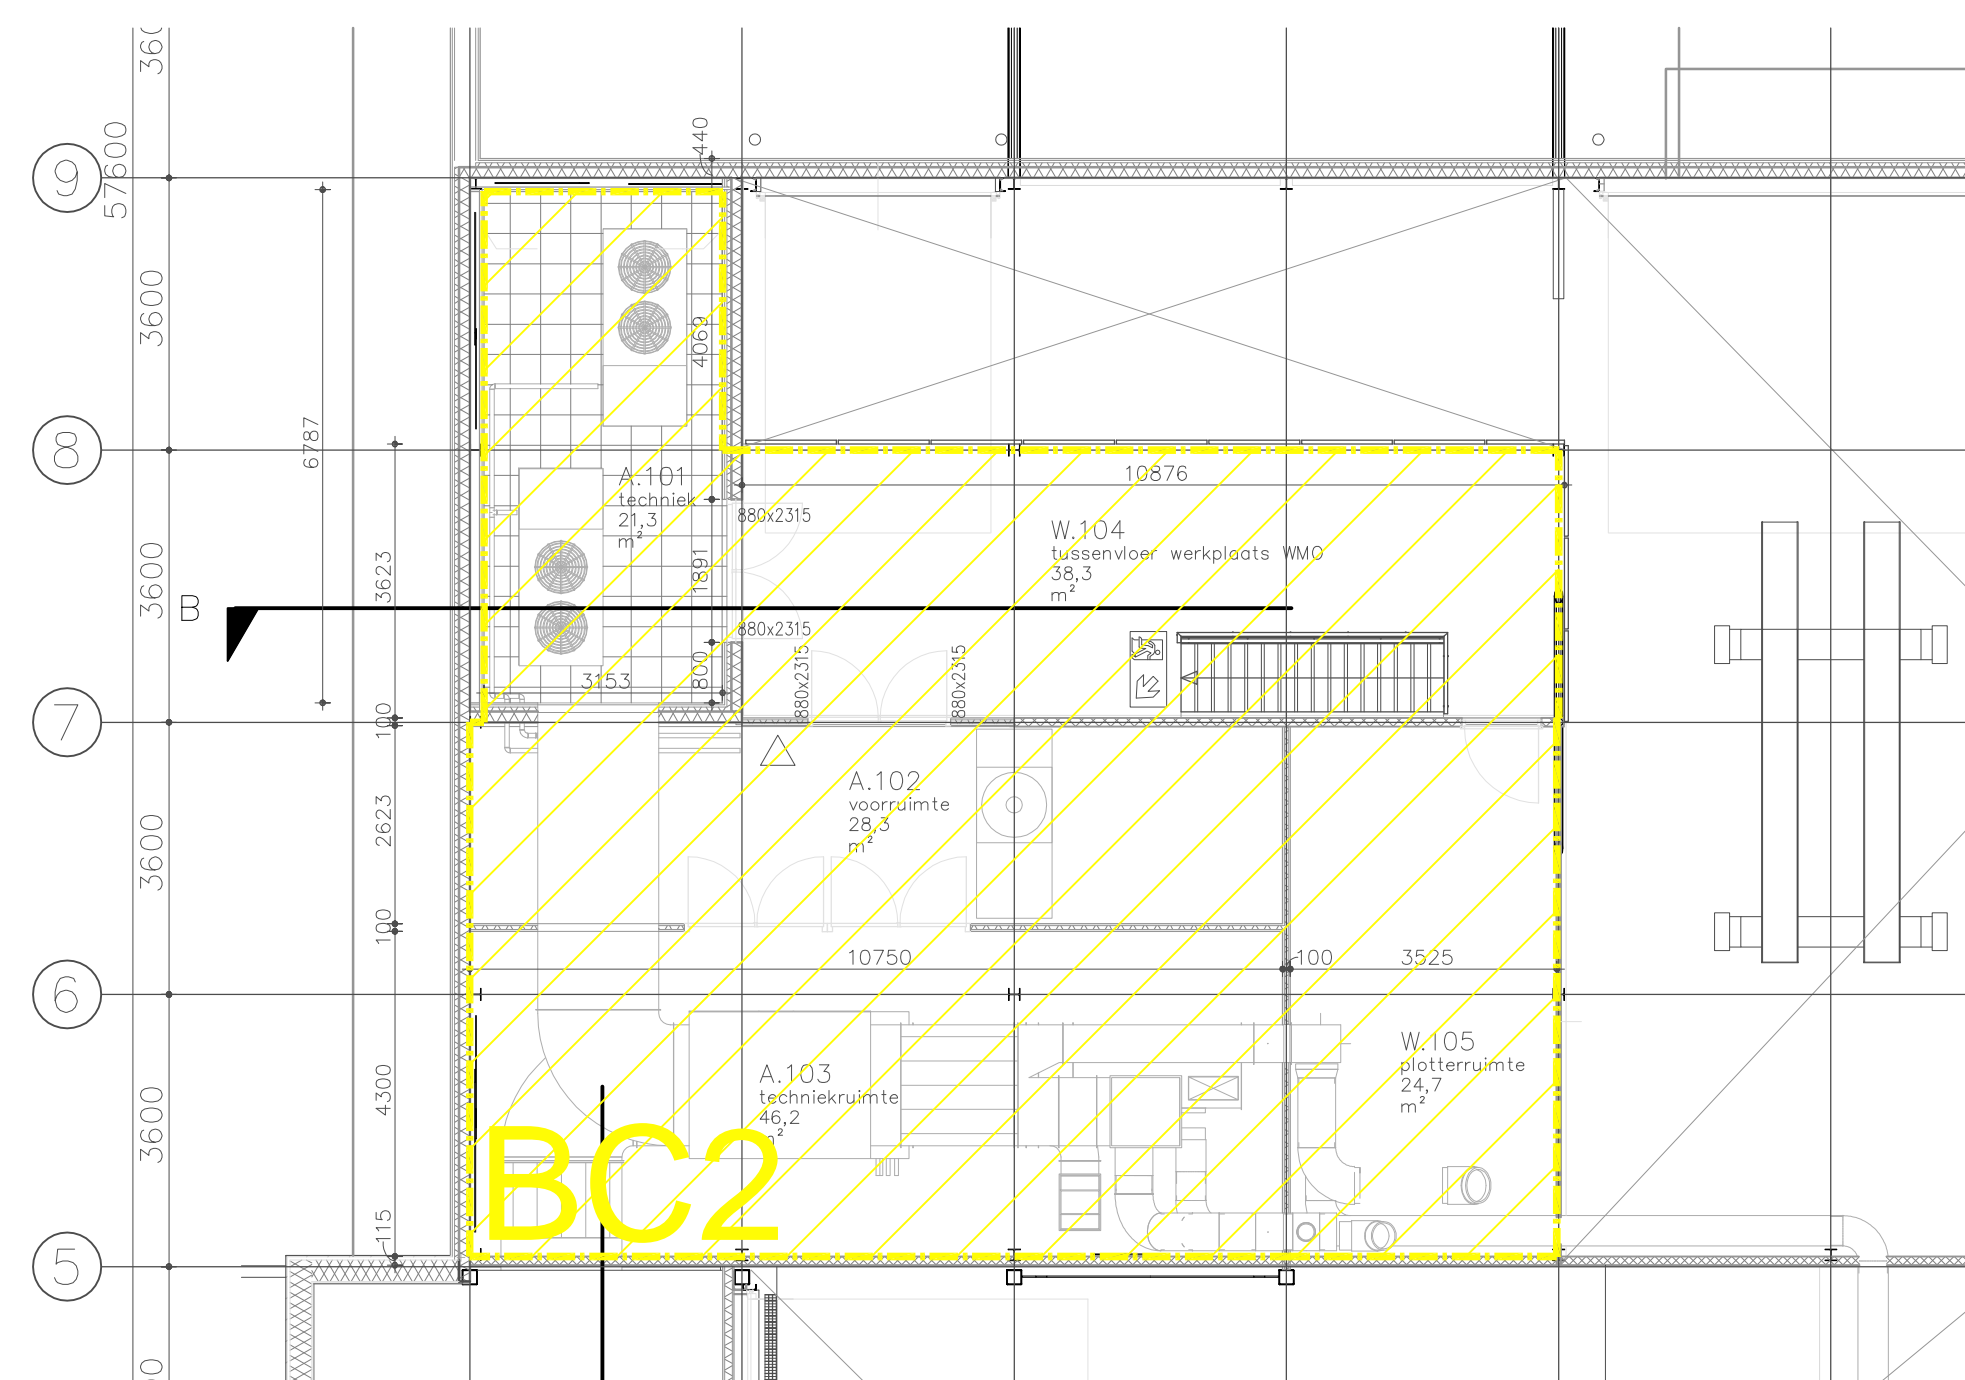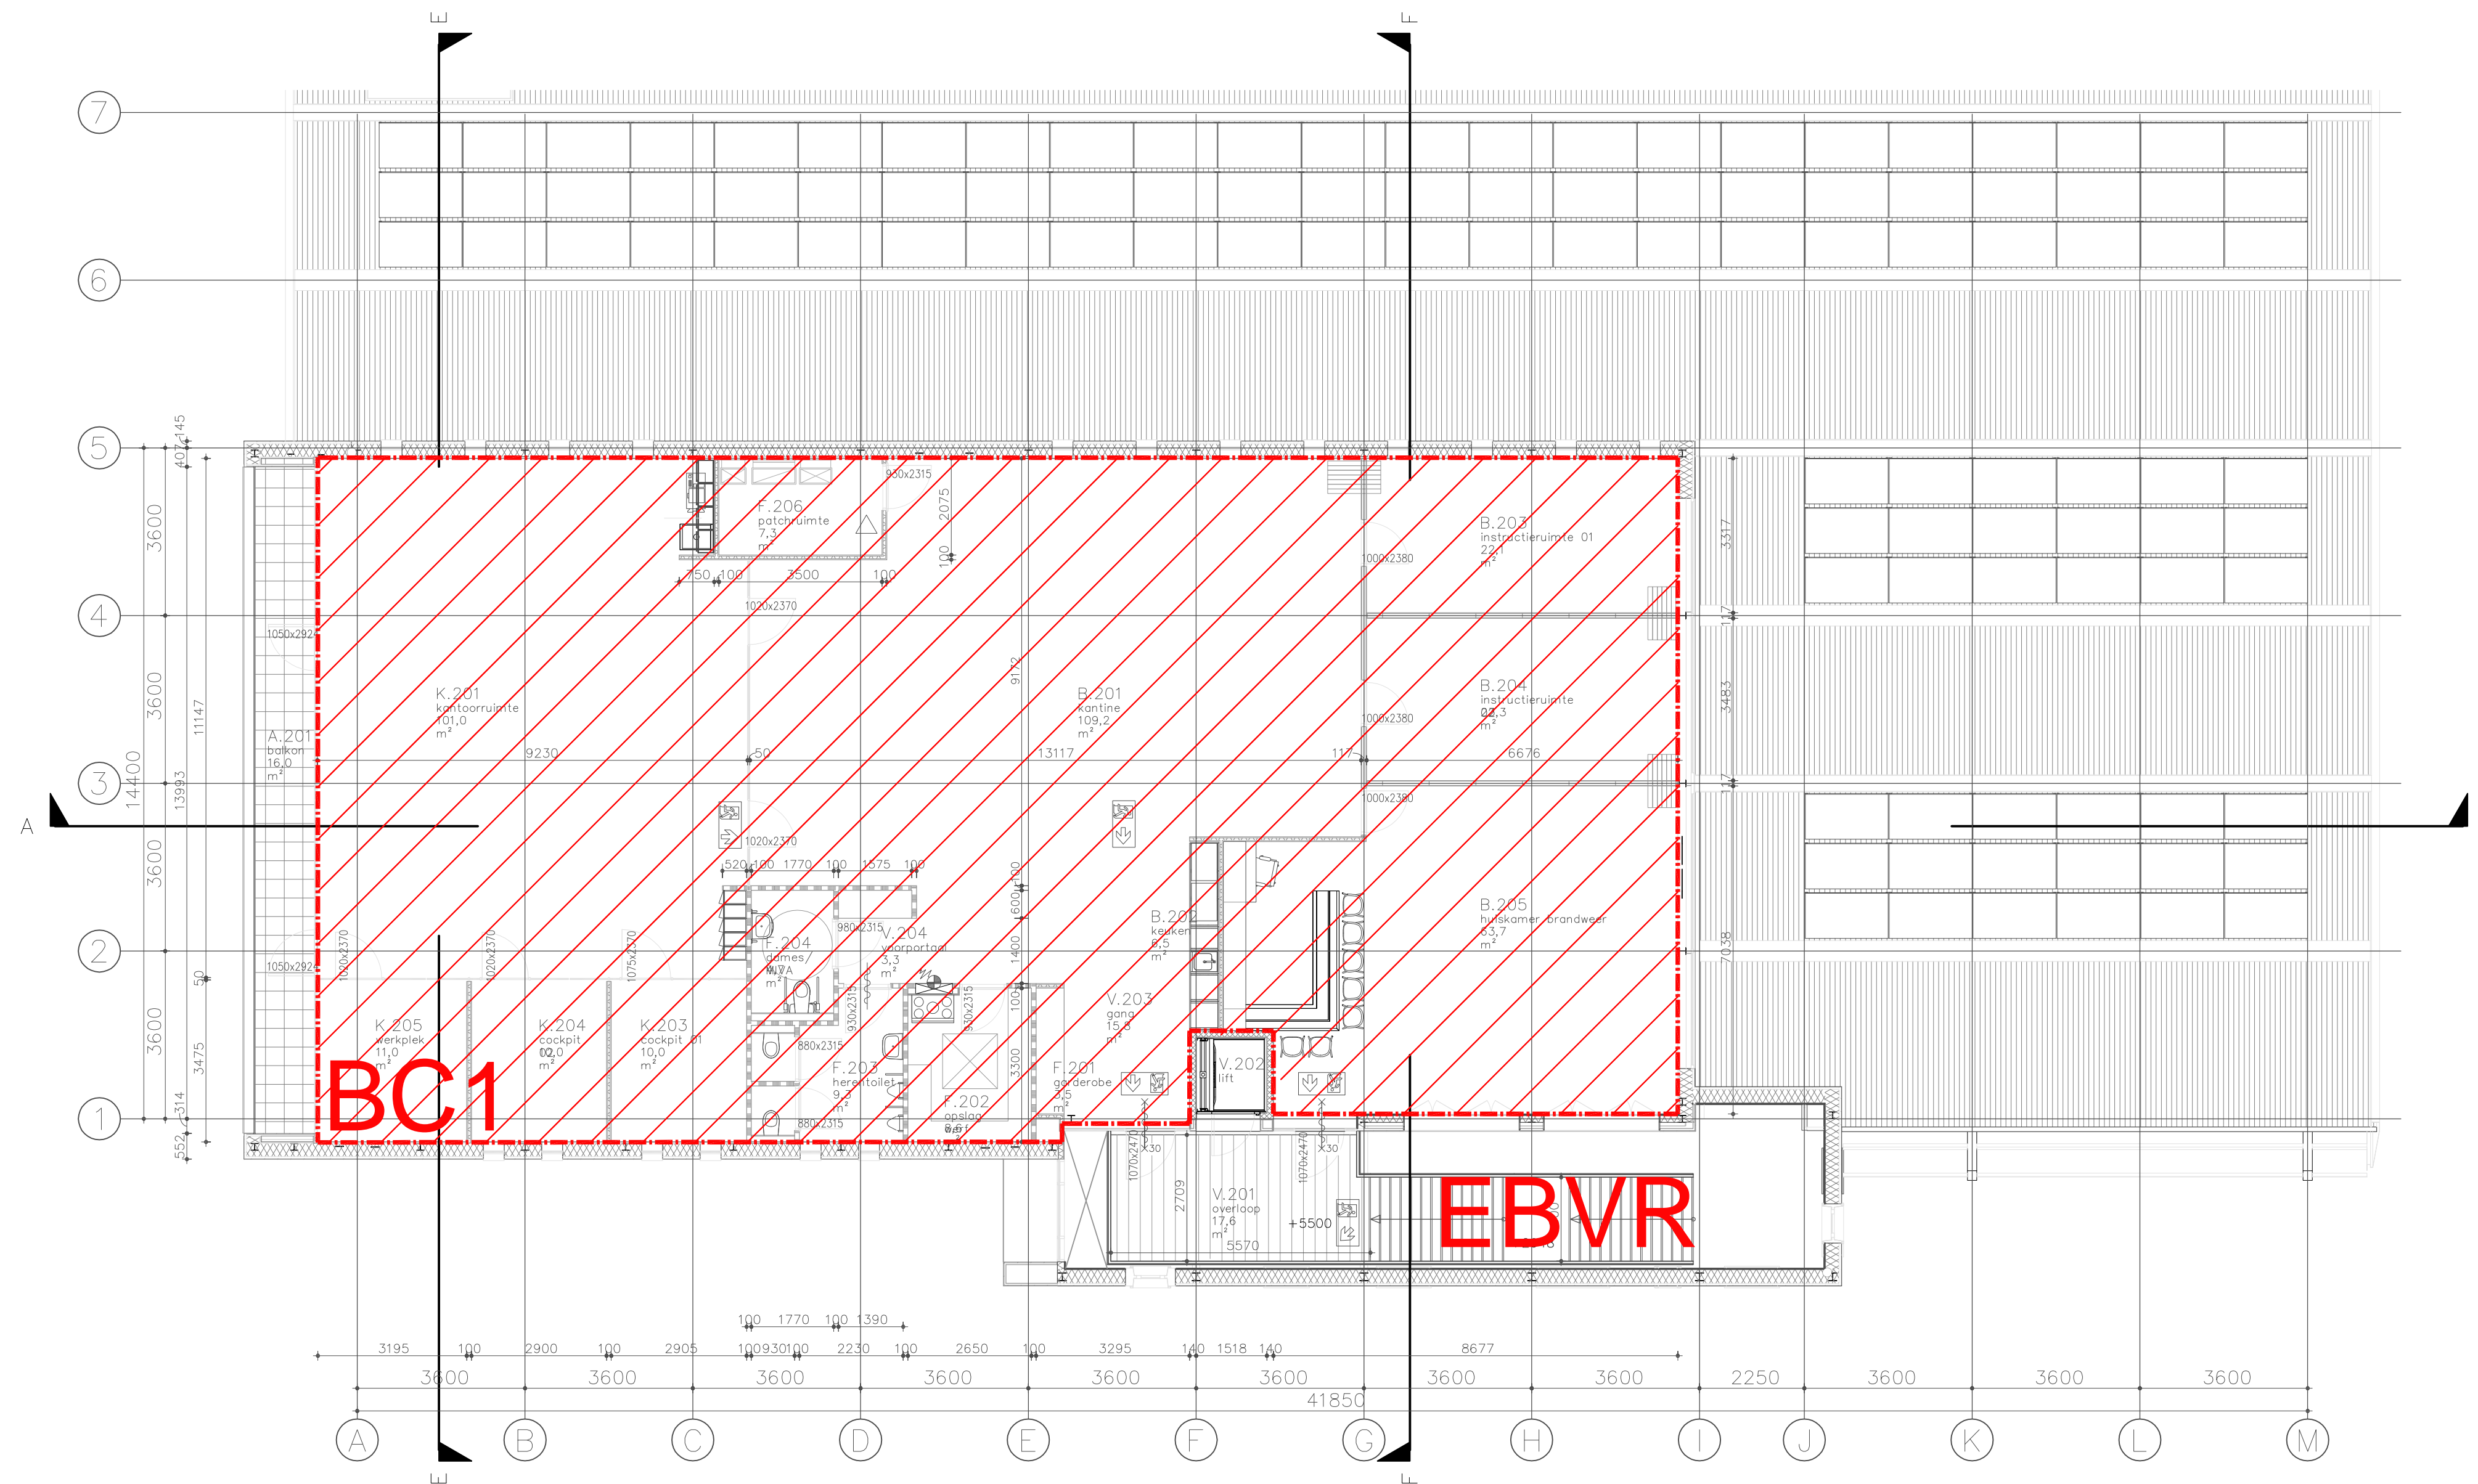

Renvooi - brandcompartimenten

- (sub)brandcompartiment 1 765 m²
- (sub)brandcompartiment 2 1388 m²


Project: Brandweer en gemeentewerf	Datum: 14-03-2016
Adres: Hengelo	

Tekening: **Brandveiligheid - indeling in brandcompartimenten**

Bouwlaag: **Tussen verd. / 1e verd.**

Bladnummer: 02	Schaal: 1:100	Formaat: A1
-----------------------	----------------------	--------------------



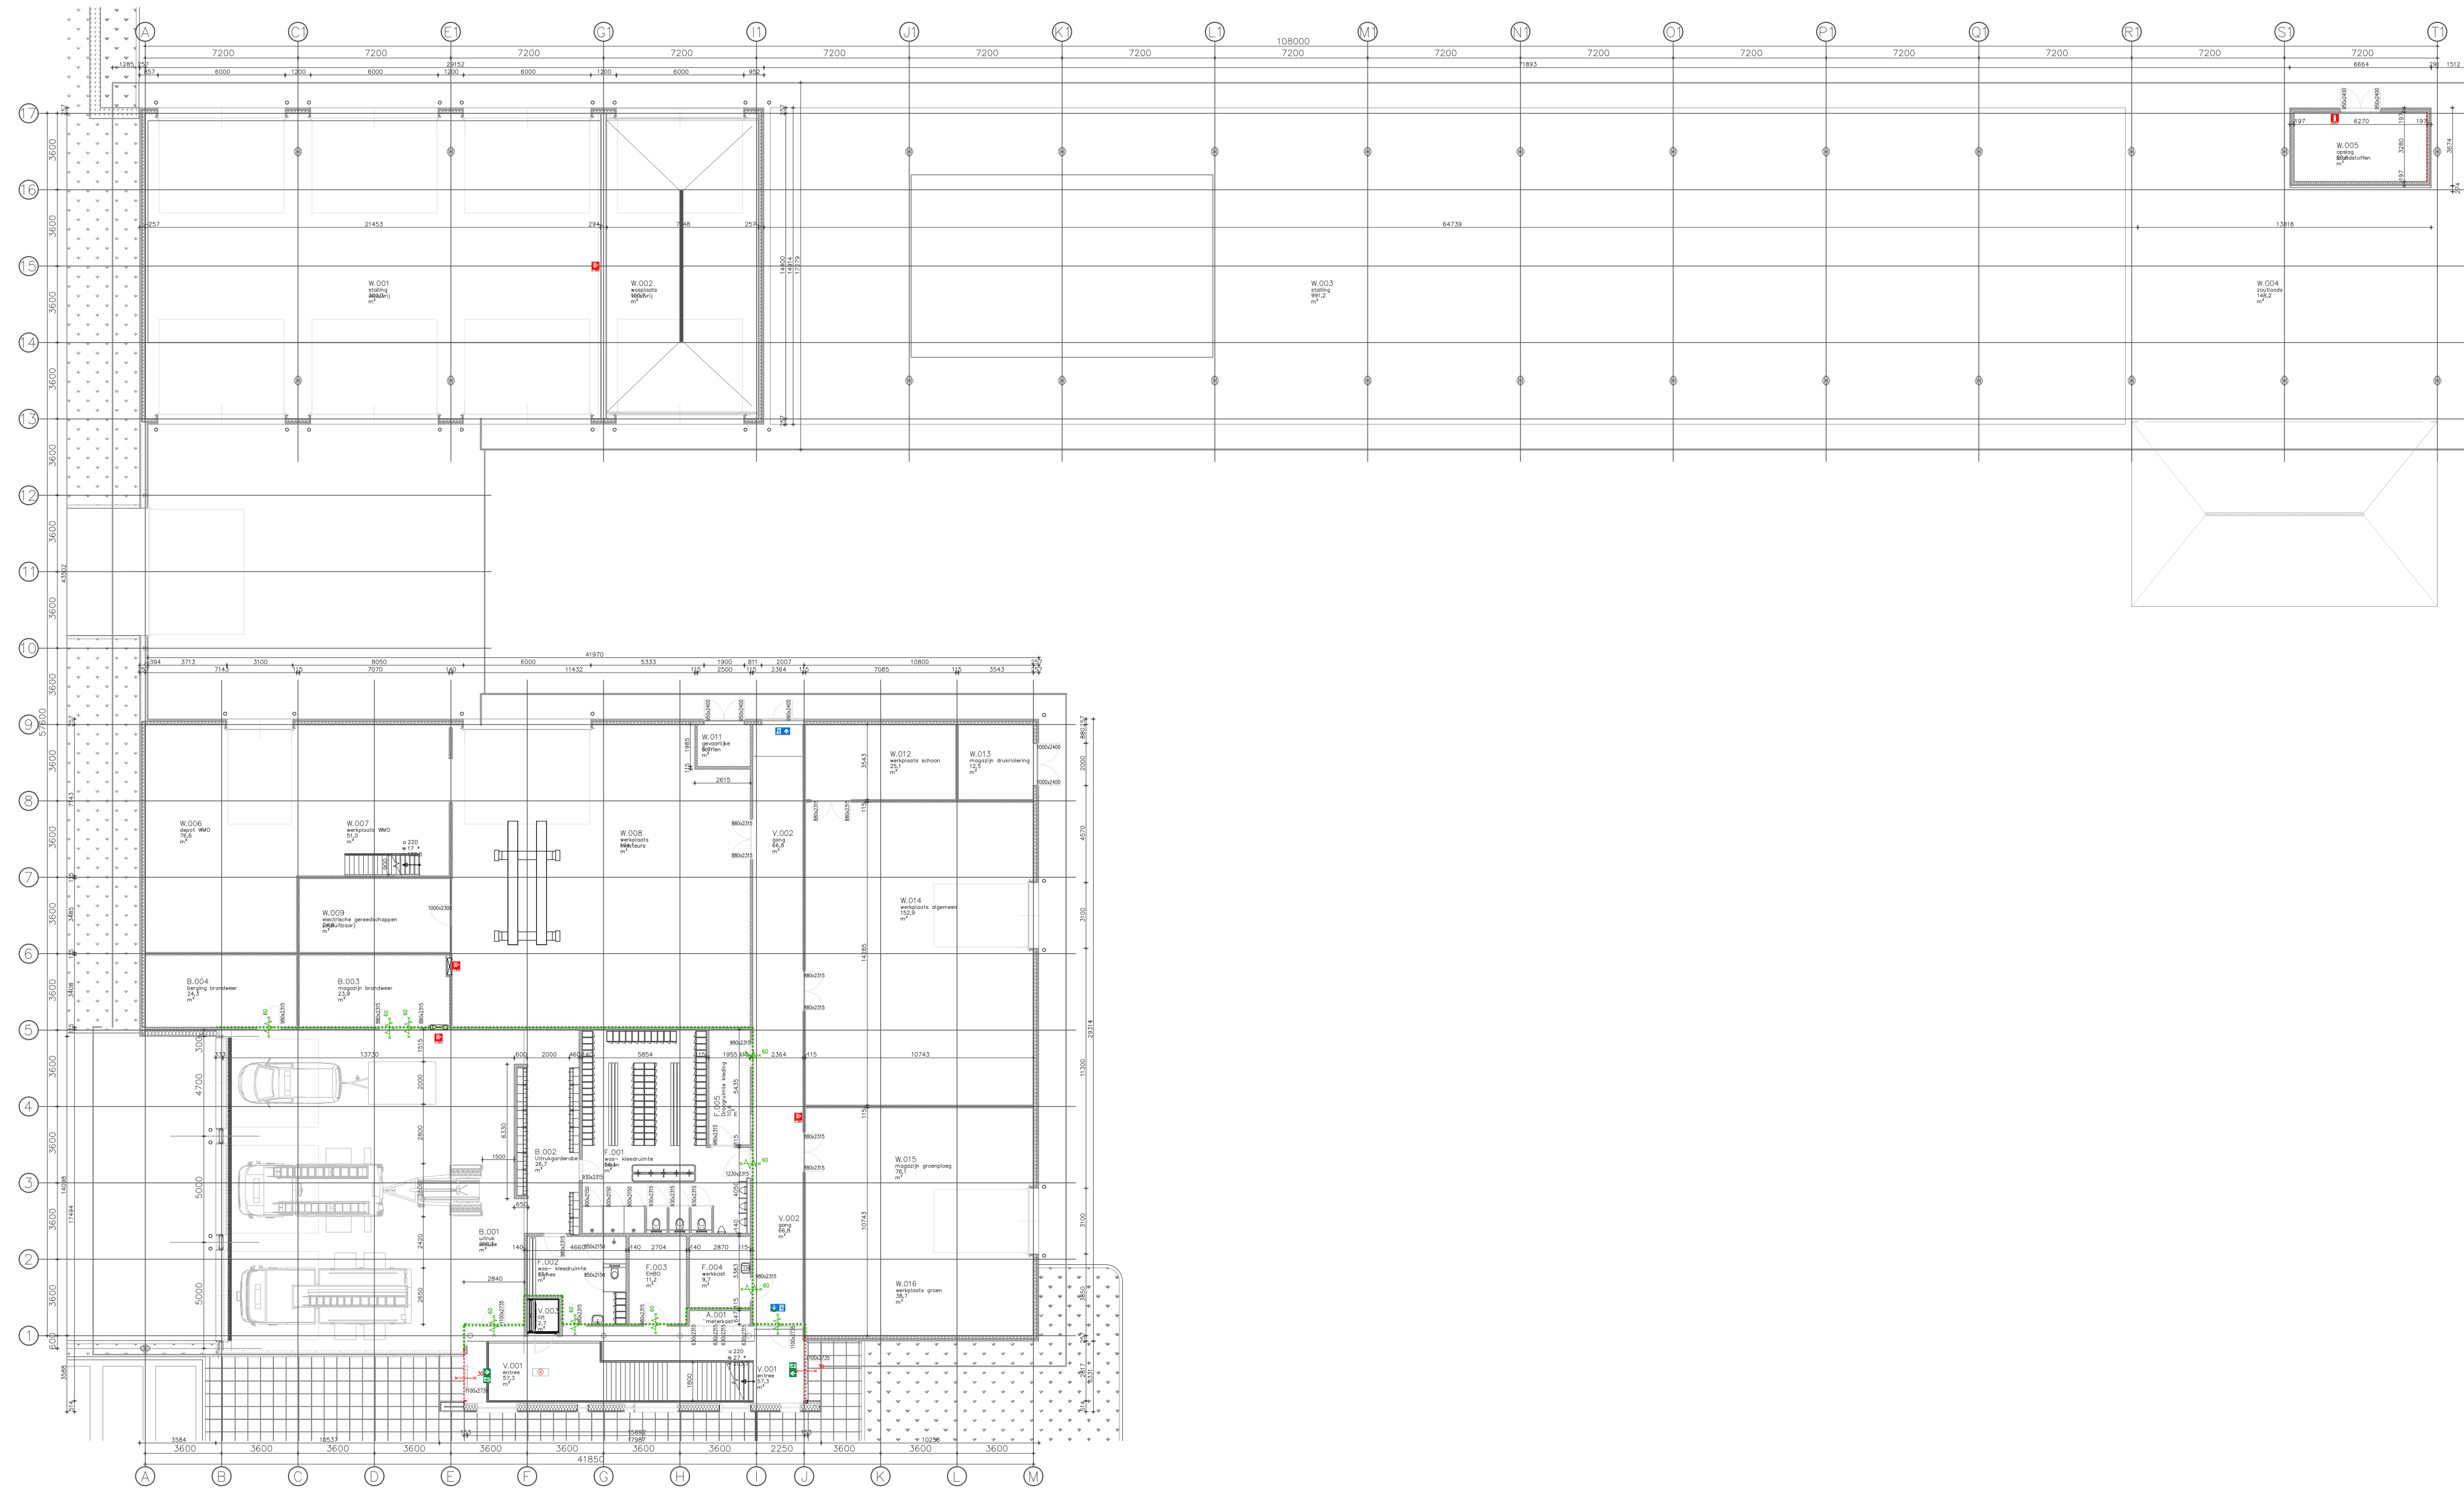

Renvoor - brandsymbolen

- 60 minuten brandwerende scheiding
- 30 minuten brandwerende scheiding
- 20 minuten brandwerende scheiding
- x zelfsluitend 60 minuten brandwerend
- x zelfsluitend 30 minuten brandwerend
- rookmelder voldoet en geplaatst volgens NEN 2555
- ruimte voorzien van noodverlichting
- brandlanghospel
- brandblusser
- vluchtrouteaanduiding zonder zichtbaarheidseisen volgens NEN-EN 1838
- vluchtrouteaanduiding met zichtbaarheidseisen volgens NEN-EN 1838

Project: **Brandweer en gemeentewerf** Datum: 14-03-2016



Adres: **Hengelo**

Tekening: **Brandveiligheid - wdbbo-eisen en vluchtrouteaanduiding**

Bouwlaag: **Beganegrond**

Bladnummer: **03** Schaal: **1:200** Formaat: **A1**



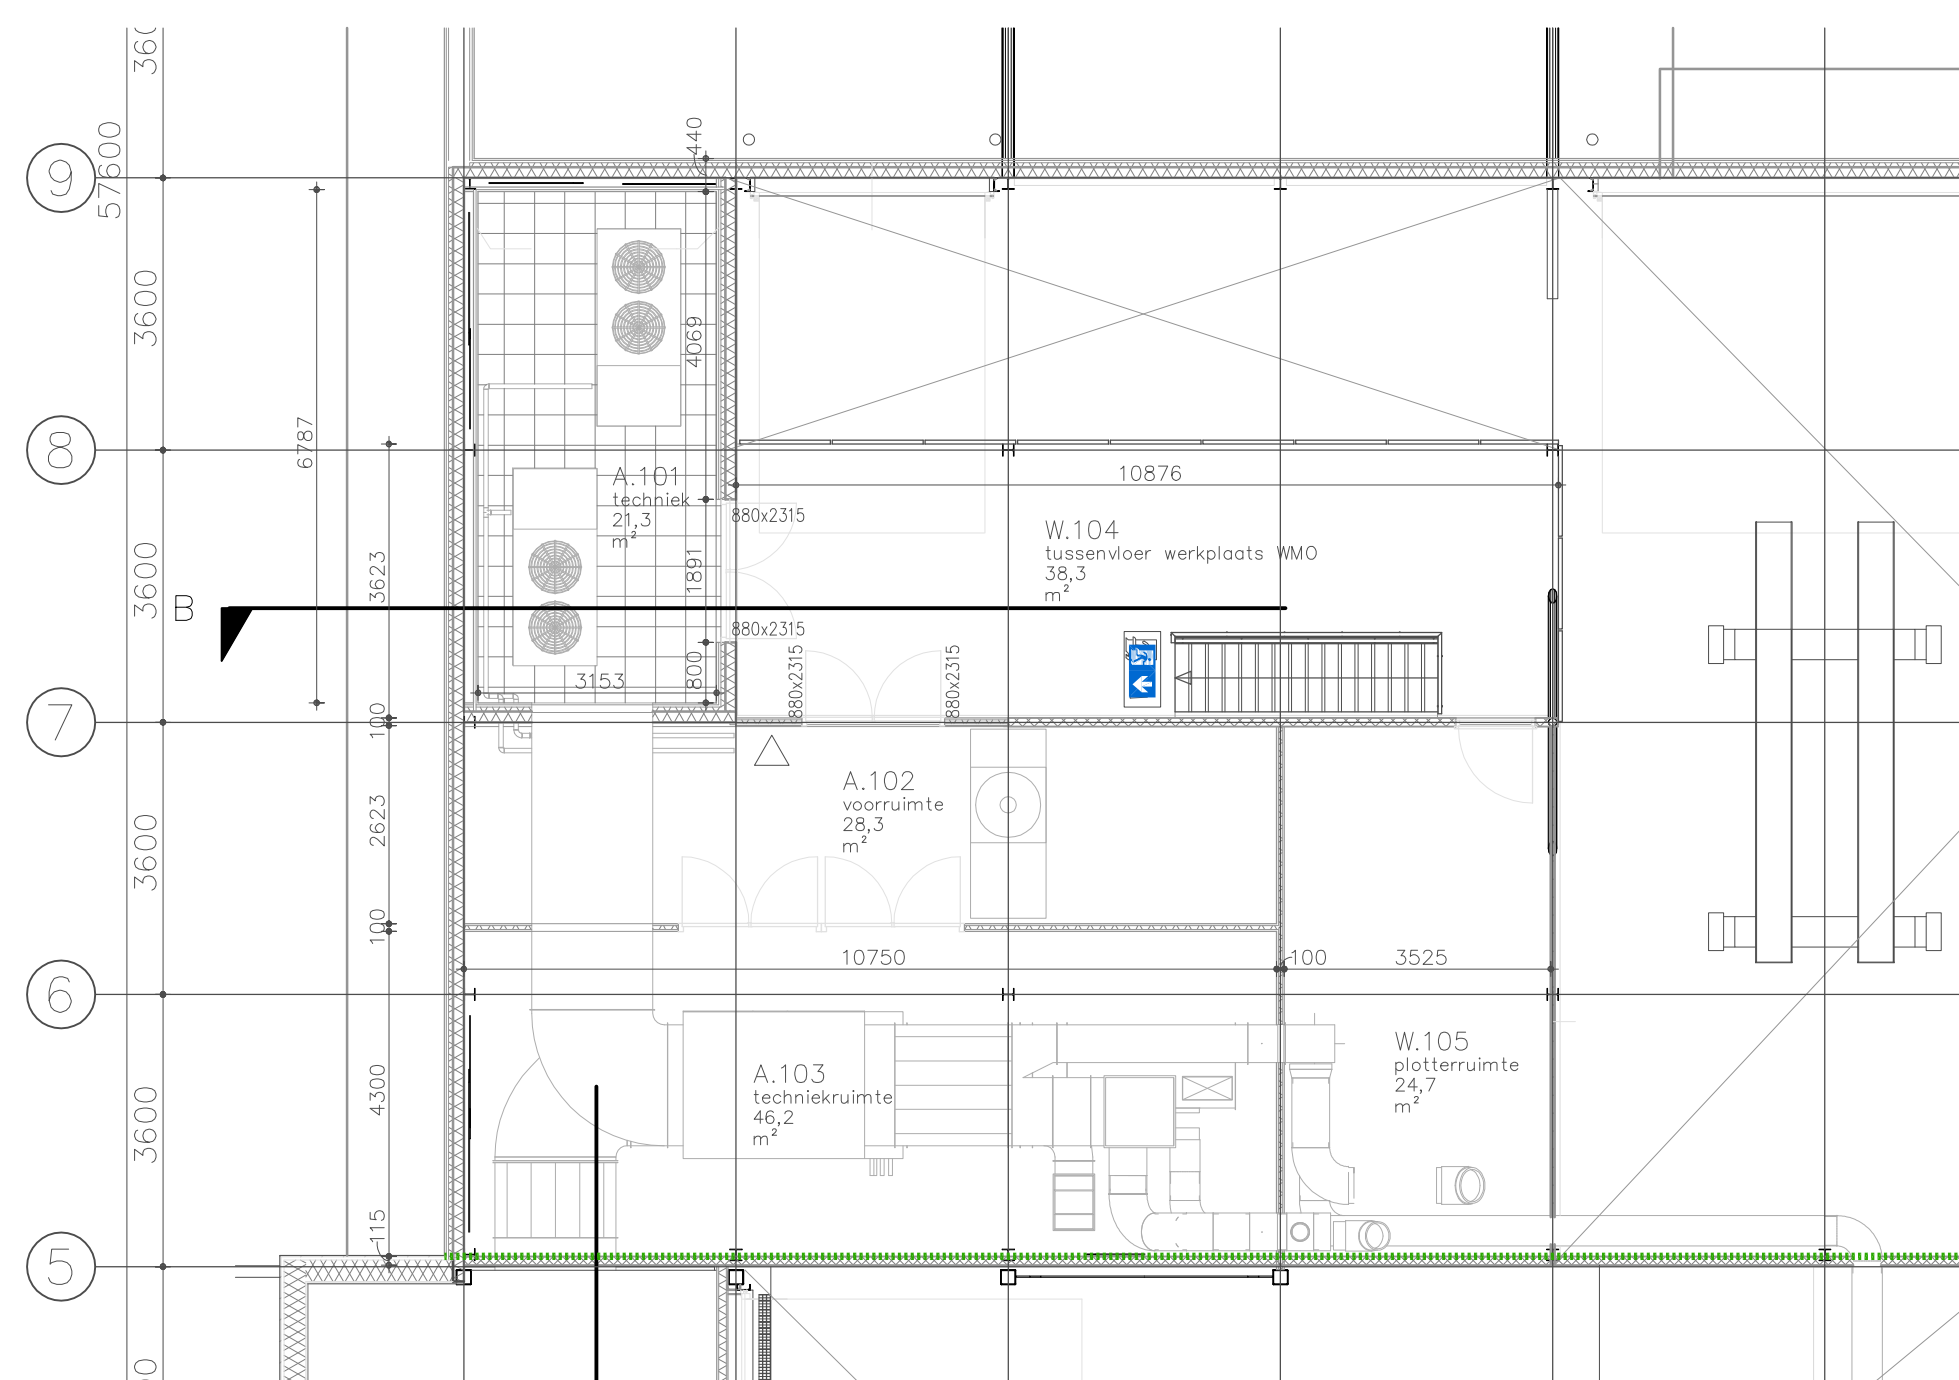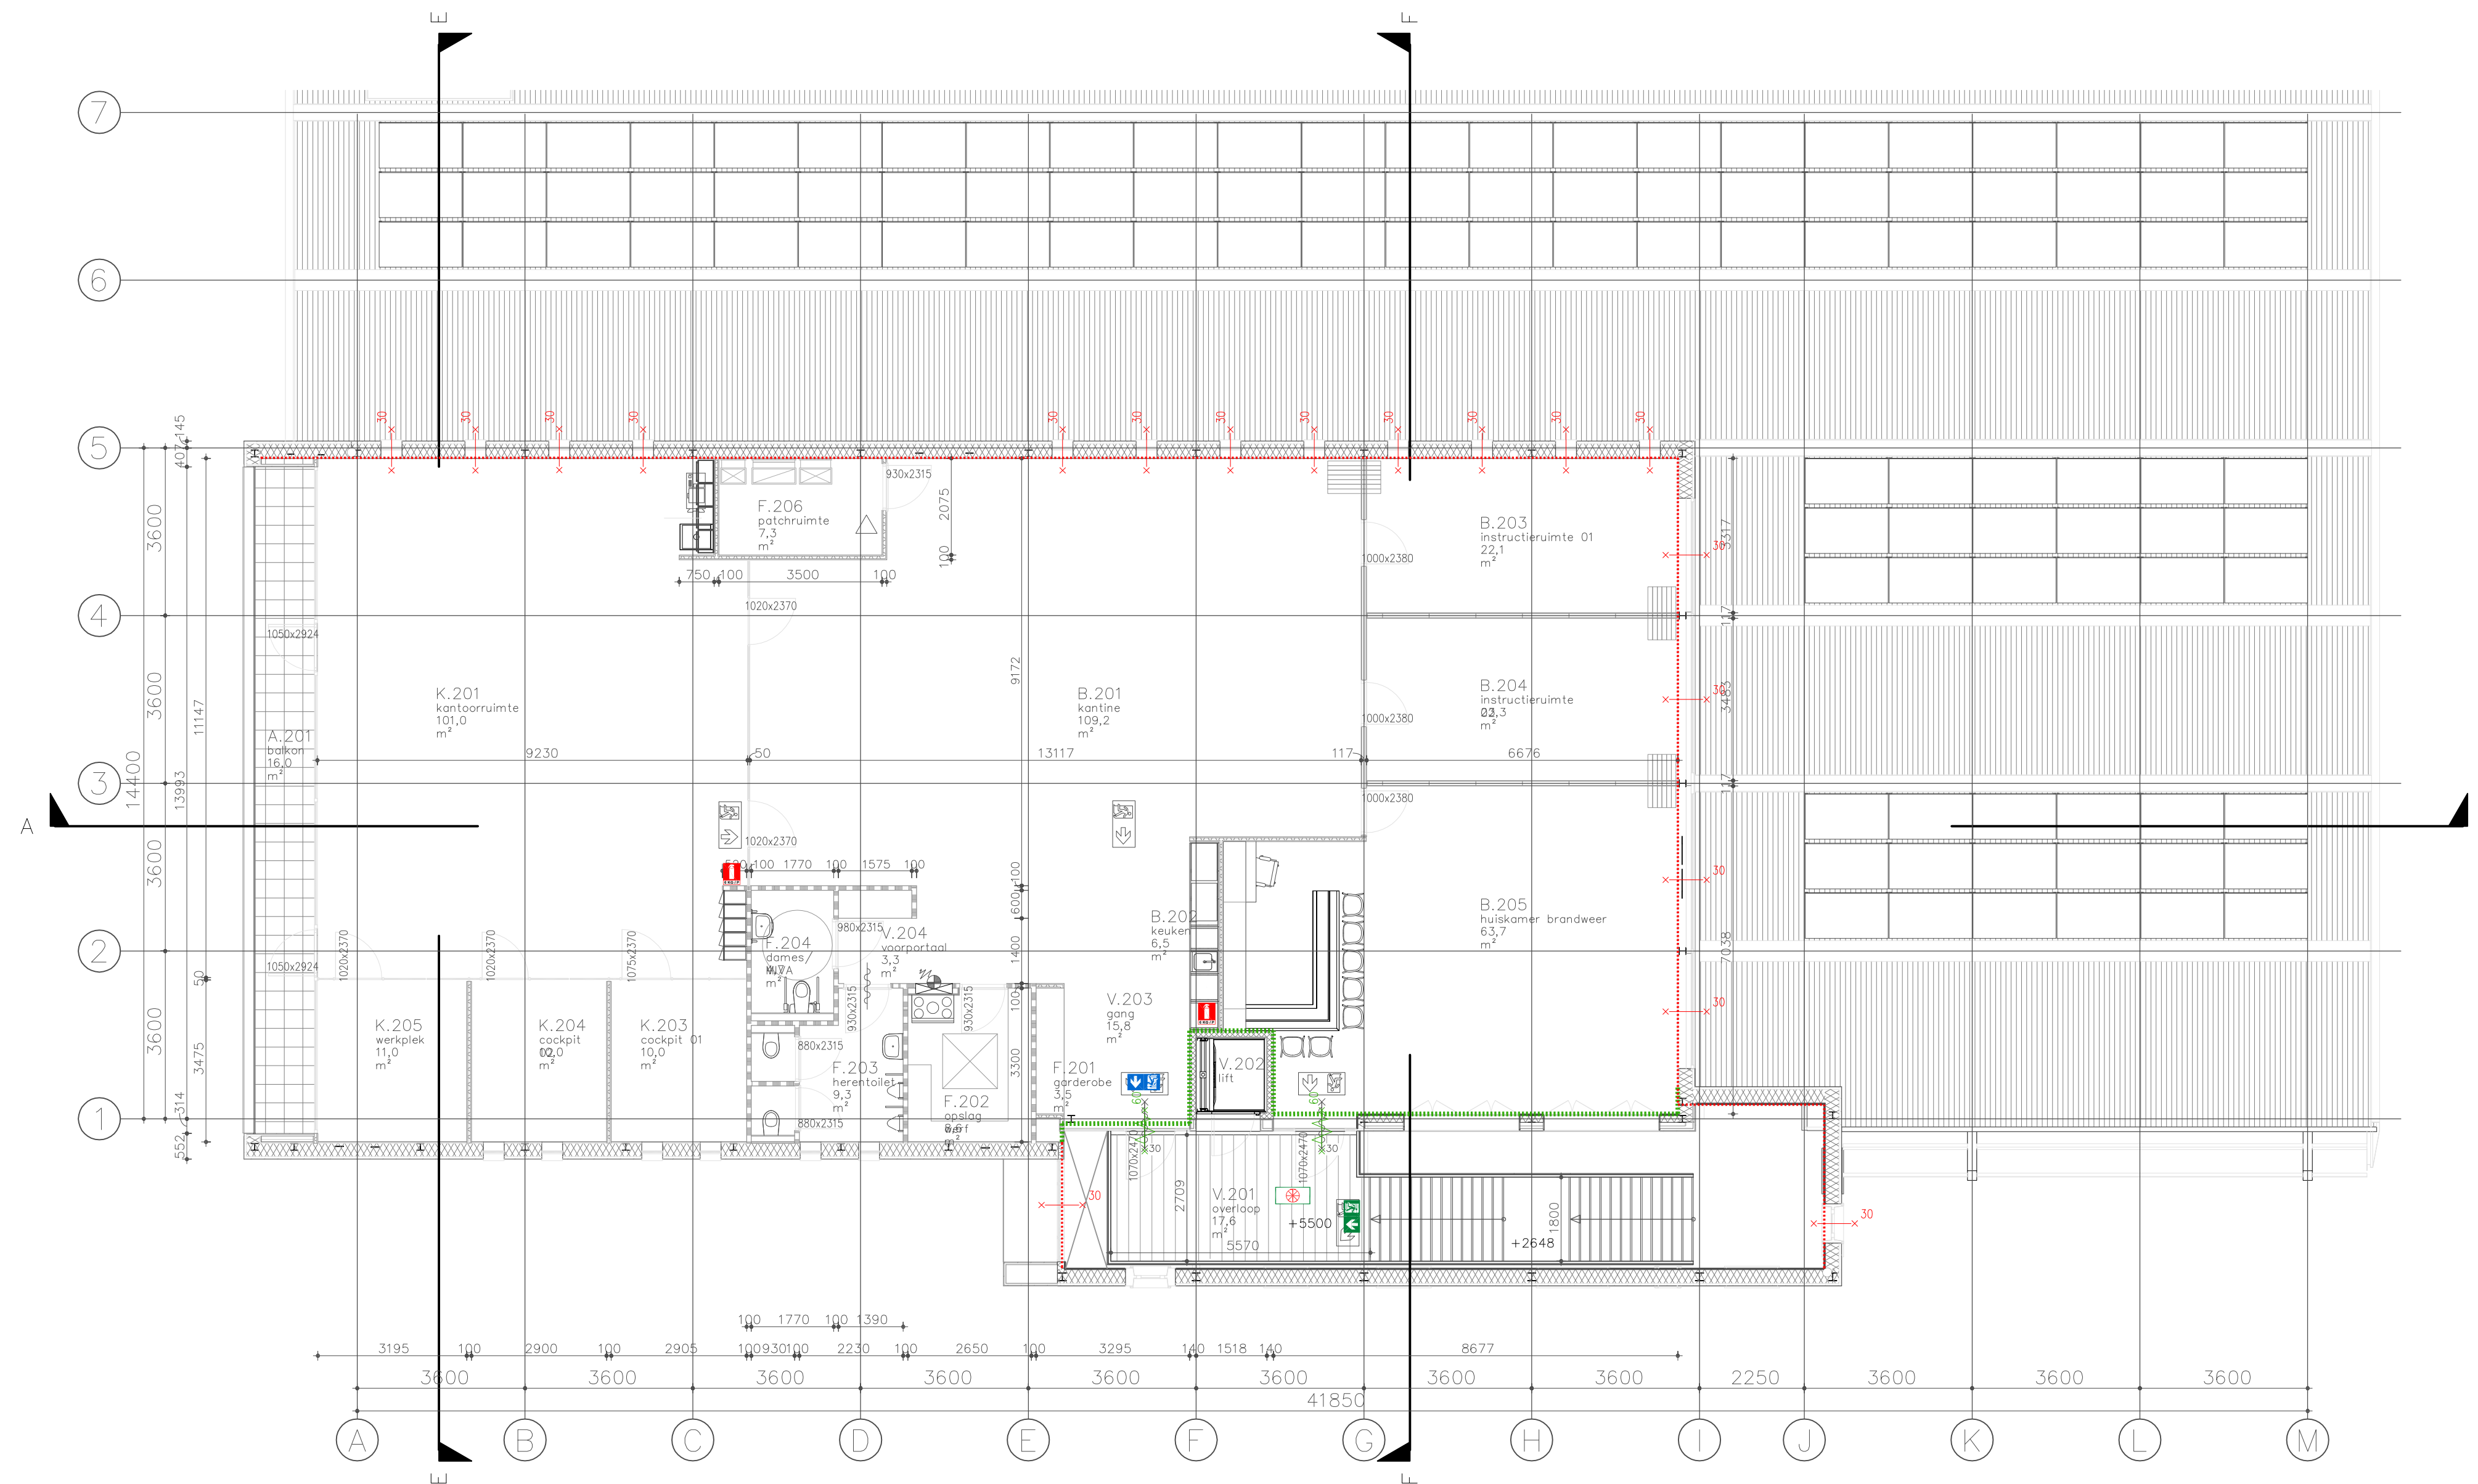

Renvooi - brandsymbolen

- 60 minuten brandwerende scheiding
- - - - 30 minuten brandwerende scheiding
- · - · 20 minuten brandwerende scheiding
- x△x△x△ 60 zelfsluitend 60 minuten brandwerend
- x△x△x△ 30 zelfsluitend 30 minuten brandwerend
- rookmelder voldoet en geplaatst volgens NEN 2555
- ruimte voorzien van noodverlichting
- brandlanghospel
- brandblusser
- vluchtrouteaanduiding zonder zichtbaarheidseisen volgens NEN-EN 1838
- vluchtrouteaanduiding met zichtbaarheidseisen volgens NEN-EN 1838

Project: Brandweer en gemeentewerf		Datum:
Adres: Hengelo		14-03-2016
Tekening: Brandveiligheid - wdbbo-eisen en vluchtrouteaanduiding		
Bouwlaag: Tussen verd. / 1e verd.		
Bladnummer: 04	Schaal: 1:100	Formaat: A1

