



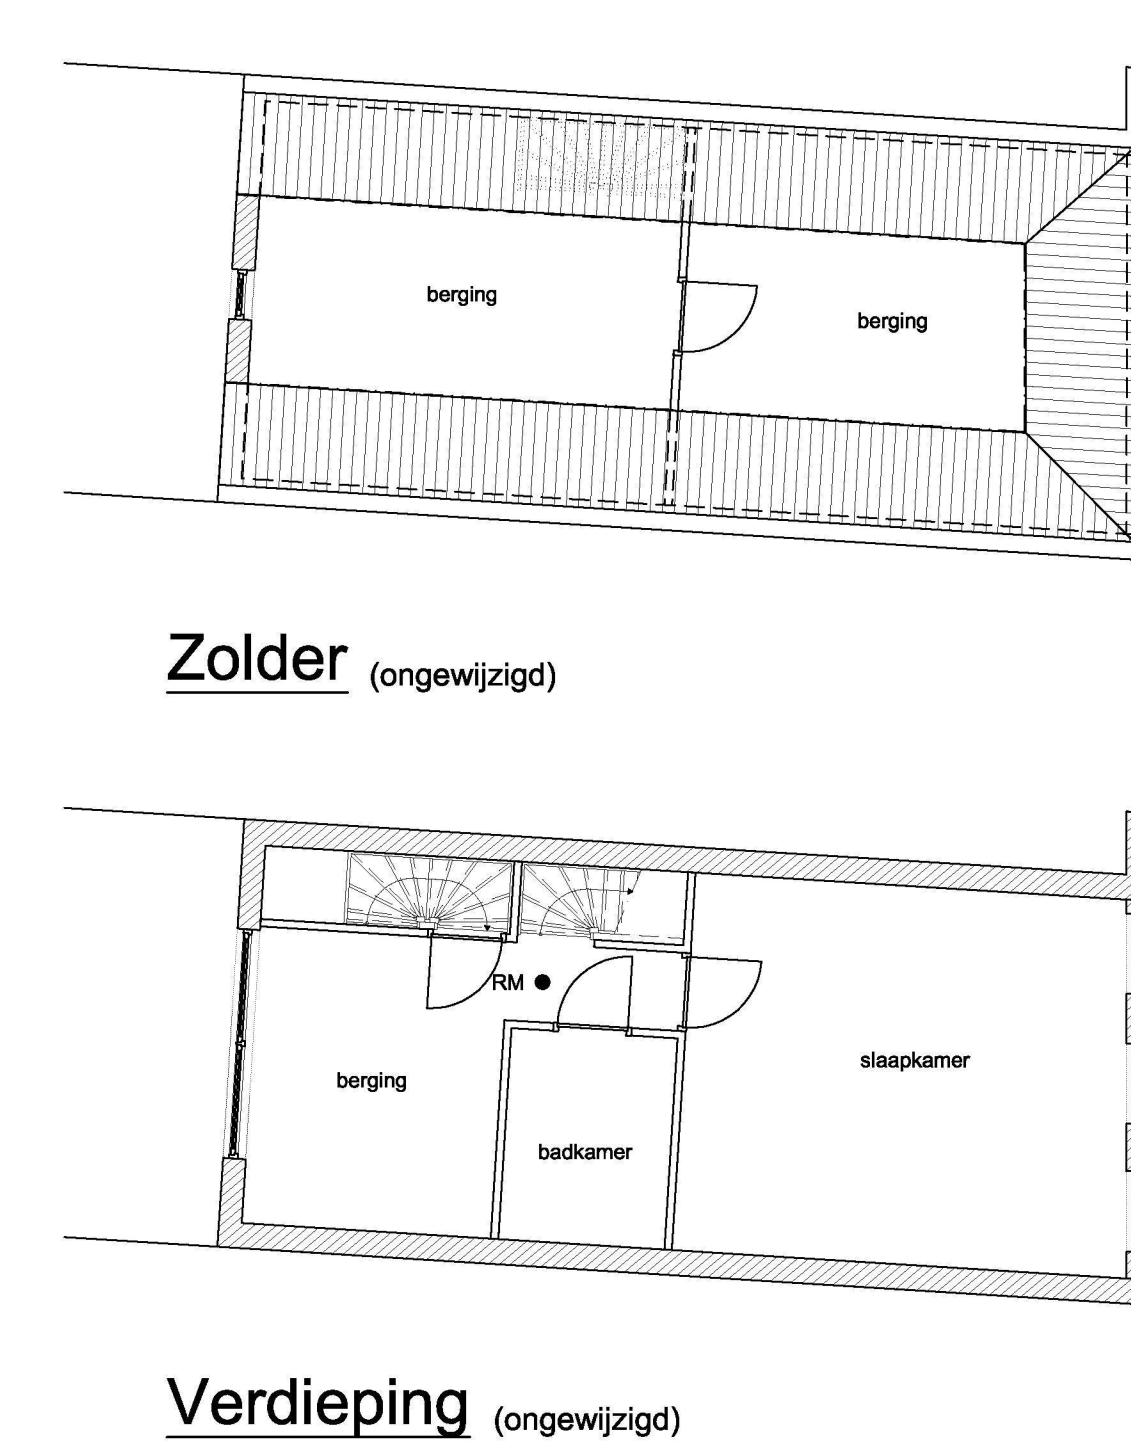

Deuren:
binnendeuren: deurhoogte 2115mm
vrije doorgang minimaal 2100 x 850mm

7 = afzuigpunt mechanische ventilatie cap. zoals vermeld in dm³/s

grijs
wit
grijs
zwart

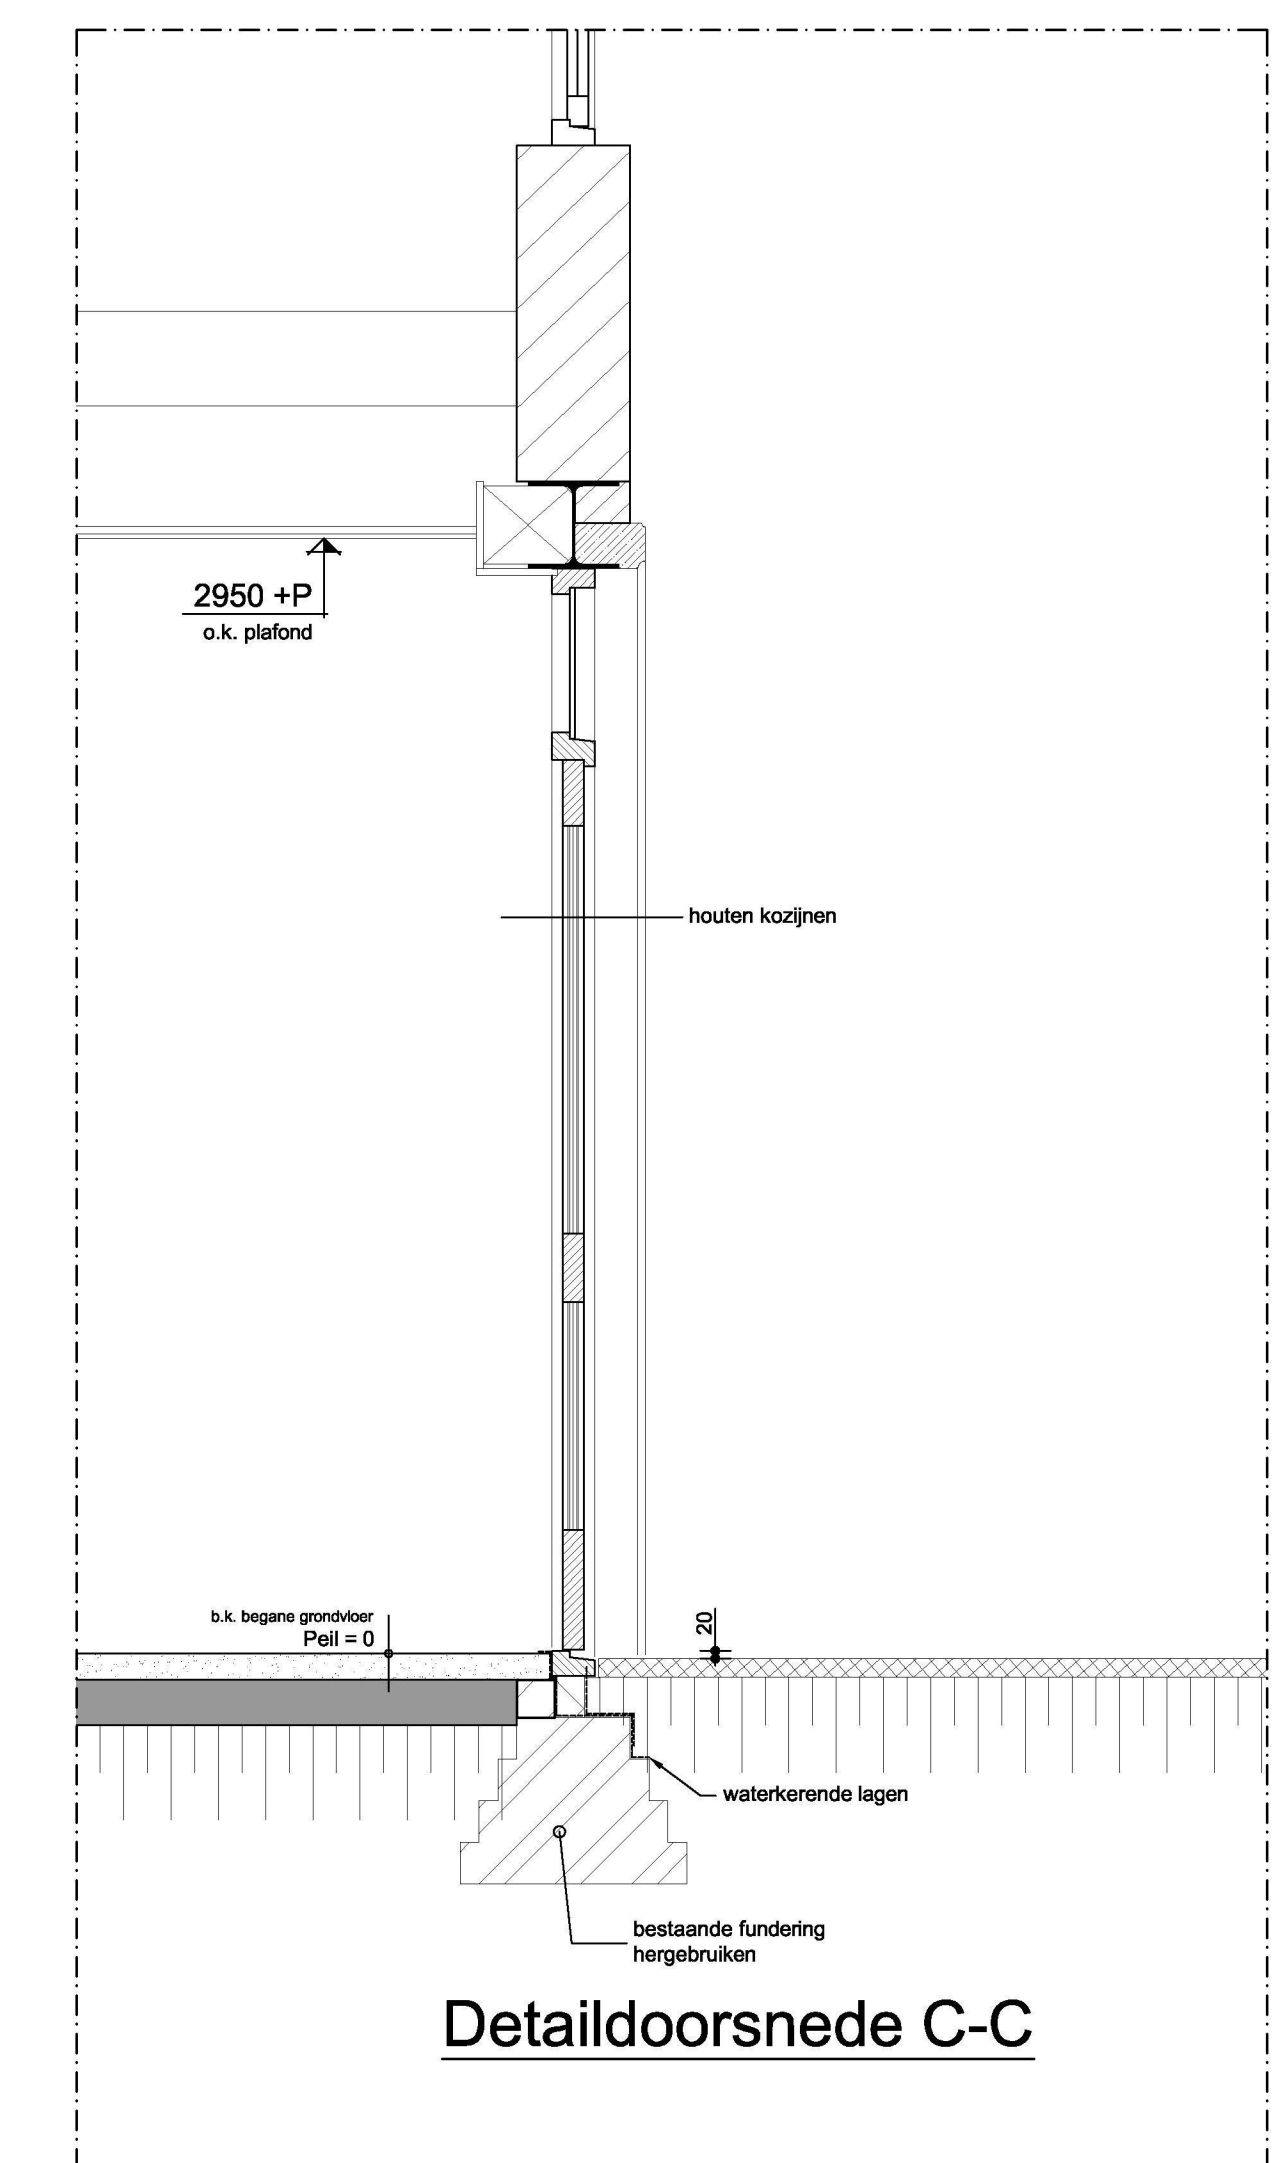