


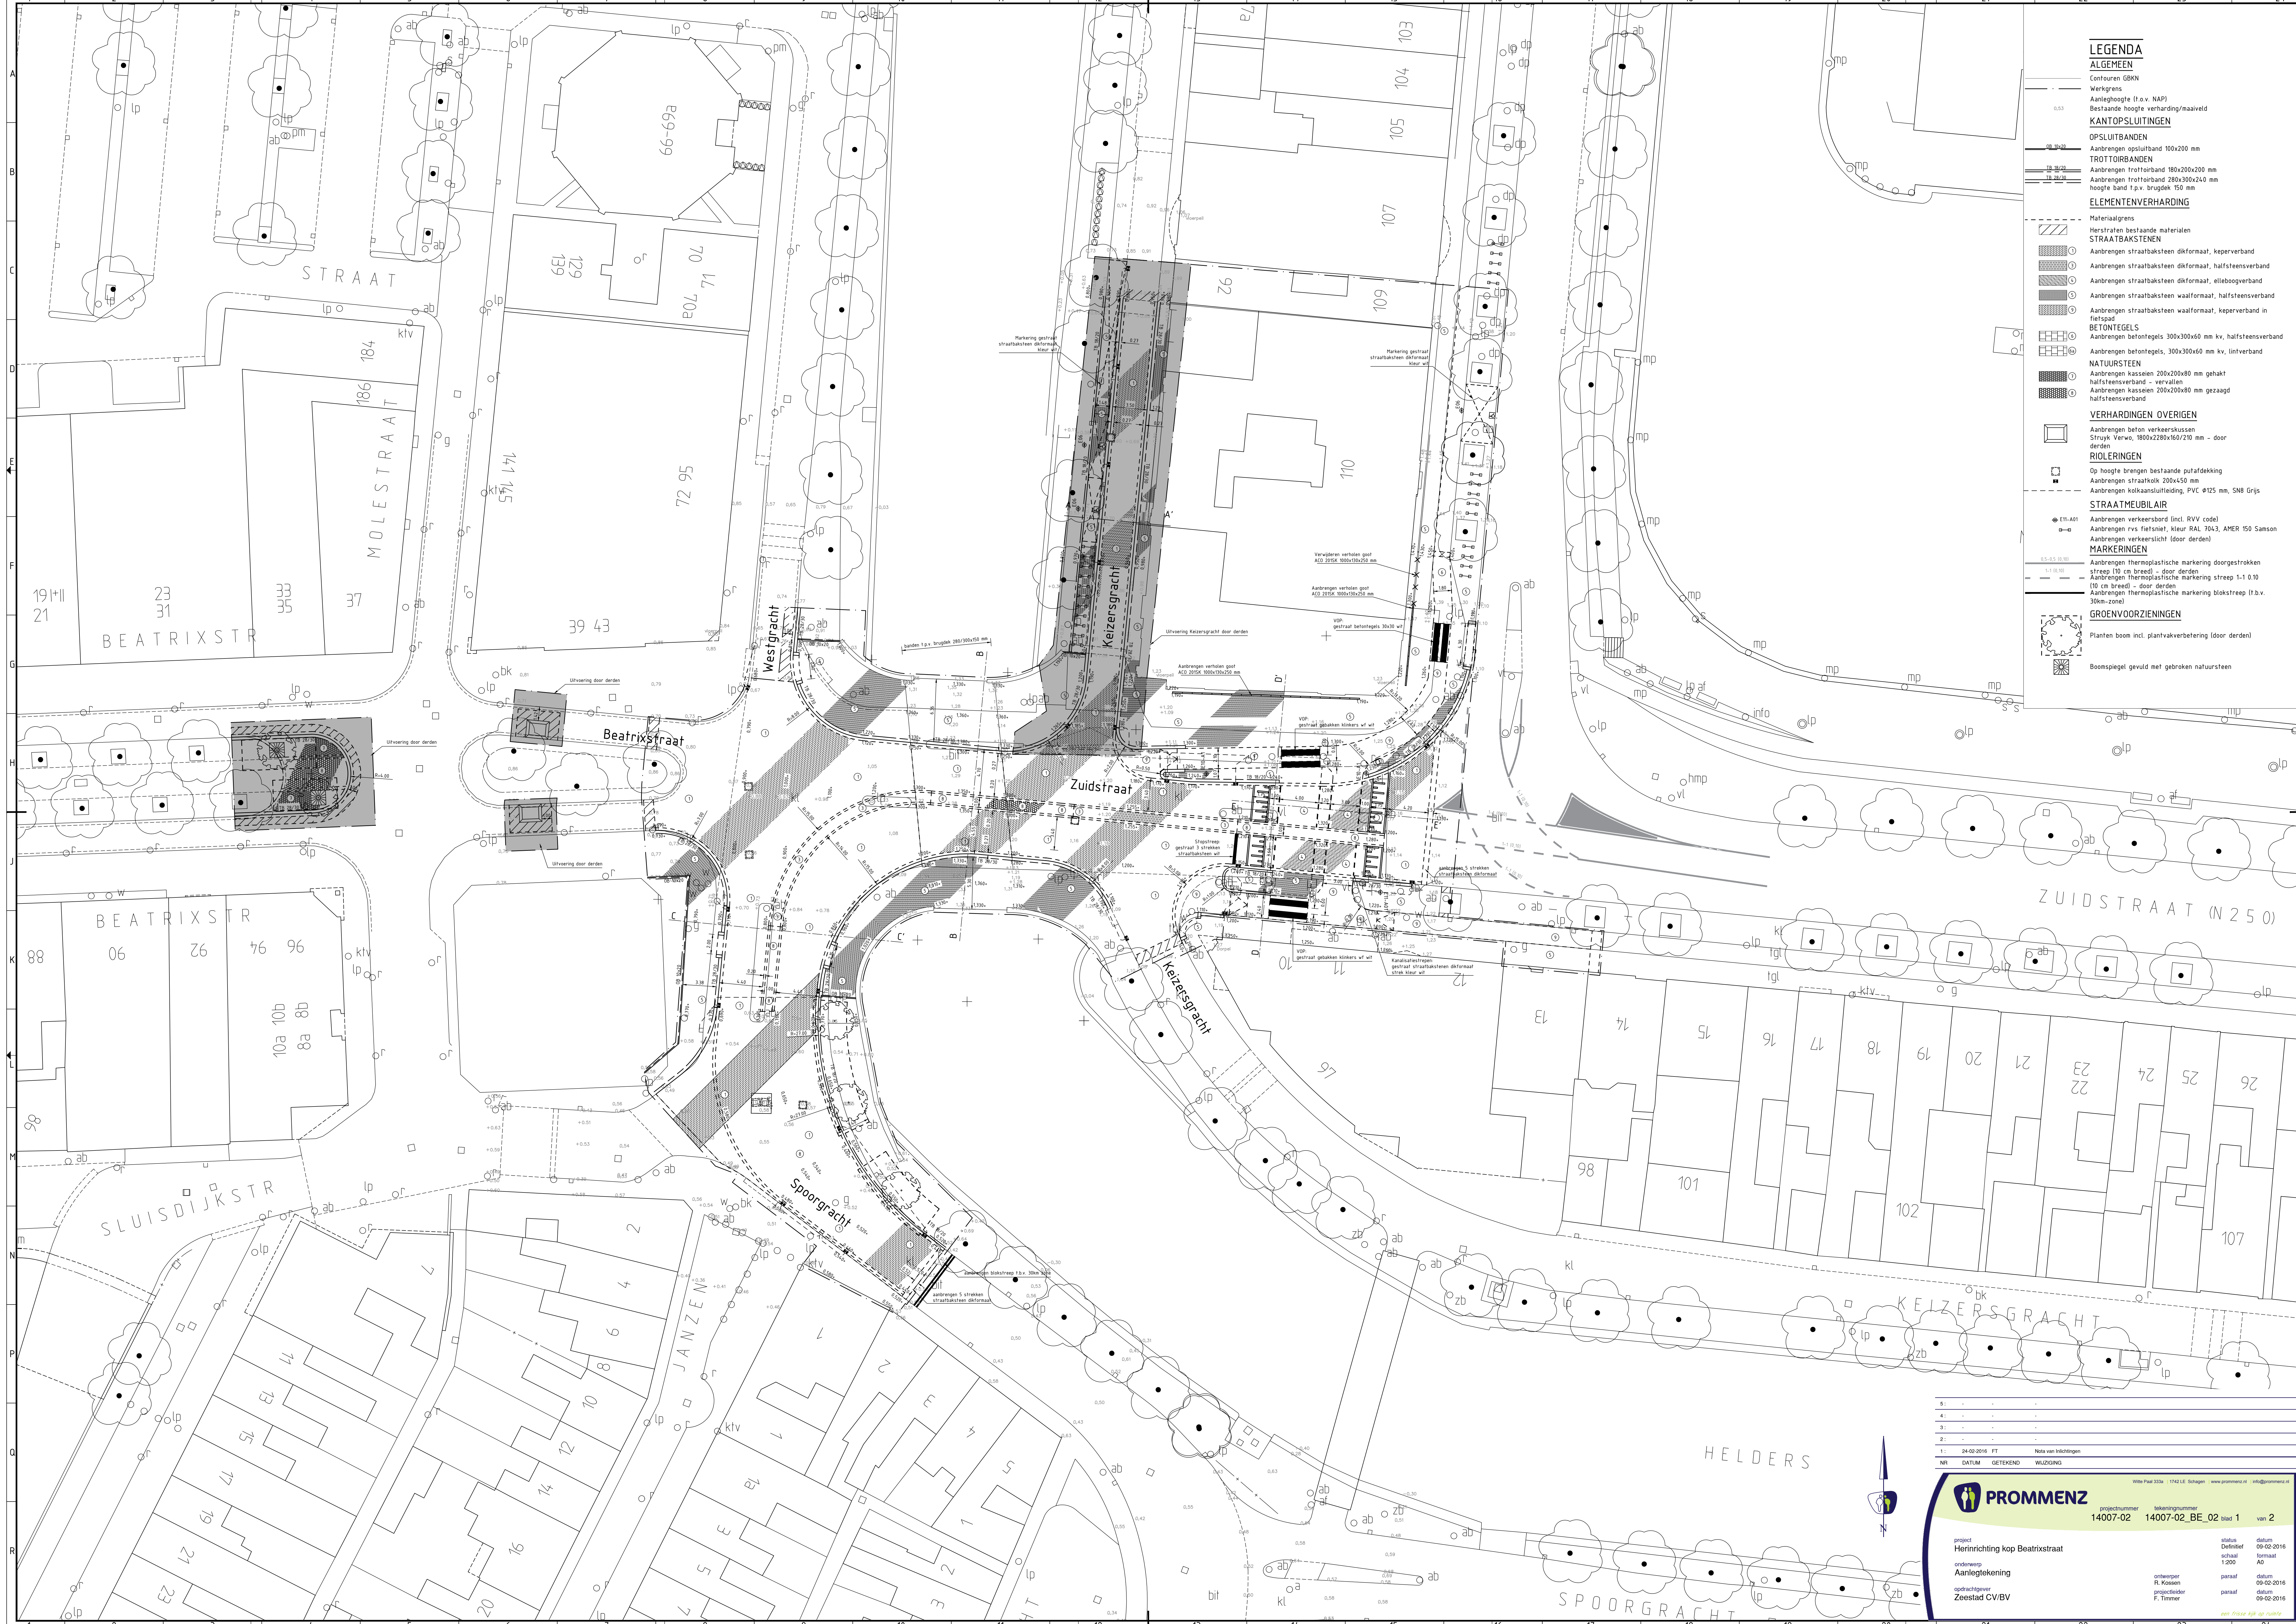

LEGENDA
ALGEMEEN
Contouren GBKN
Werkgrens
Aanleghoogte (t.o.v. NAP)
Bestaande hoogte verharding/maaienveld
KANTOPSLUITINGEN
OPSLUITBANDEN
Aanbrengen opsluitband 100x200 mm
TROTTOIRBANDEN
Aanbrengen trottoirband 180x200x200 mm
Aanbrengen trottoirband 280x300x240 mm
hoogte band t.p.v. brugdek 150 mm
ELEMENTENVERHARDING
Materiaalgrens
Herstraten bestaande materialen
STRAATBAKSTENEN
Aanbrengen straatbaksteen dikformaat, keperverband
Aanbrengen straatbaksteen dikformaat, halfsteensverband
Aanbrengen straatbaksteen dikformaat, elleboogverband
Aanbrengen straatbaksteen waalformaat, halfsteensverband
Aanbrengen straatbaksteen waalformaat, keperverband in fietspad
BETONTEGELS
Aanbrengen betontegels 300x300x60 mm kv, halfsteensverband
Aanbrengen betontegels, 300x300x60 mm kv, lintverband
NATUURSTEEN
Aanbrengen kassien 200x200x80 mm gehakt
halfsteensverband - vervallen
Aanbrengen kassien 200x200x80 mm gezaagd
halfsteensverband
VERHARDINGEN OVERIGEN
Aanbrengen beton verkeerskussens
Strojk Verwo, 1800x2280x160/210 mm - door derden
RIOLERINGEN
Op hoogte brengen bestaande putafdekking
Aanbrengen straatkolk 200x450 mm
Aanbrengen kolkaansluitleiding, PVC Ø125 mm, SN8 Grijs
STRAATMEUBILAIR
Aanbrengen verkeersbord (incl. RVV code)
Aanbrengen rvs fietsniet, kleur RAL 7043, AMER 150 Sanson
Aanbrengen verkeerslicht (door derden)
MARKERINGEN
Aanbrengen thermoplastische marking doorgestroken
streep (10 cm breed) - door derden
Aanbrengen thermoplastische marking streep 1-1 0.10
(10 cm breed) - door derden
Aanbrengen thermoplastische marking bloksreep (t.b.v. 30km-zone)
GRÖENVORZIENINGEN
Planten boom incl. plantvakverbetering (door derden)
Boomspegel gevuld met gebroken natuursteen

5:	-	-	-
4:	-	-	-
3:	-	-	-
2:	-	-	-
1:	24-02-2016	PT	Nieuw van tekening
NR	DATAUM	GETEKEND	WUZIGING

PROMMENZ
Witte Poel 333a | 1742 LE Schagen | www.prommenz.nl | info@prommenz.nl

projectnummer	tekeningnummer	status	datum
14007-02	14007-02_BE_02	blad 1	van 2
project	Herinrichting kop Beatrixstraat	Definitief	09-02-2016
ordernummer	Aanlegtekening	schaal	1:200
ontwerper	R. Kossen	paraaf	datum
opdrachtgever	Zee stad CV/BV	paraaf	09-02-2016

een tekening is op tekening