


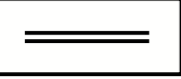
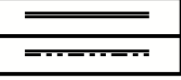


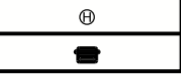

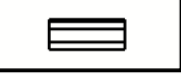
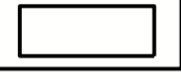

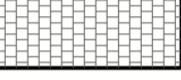


ontwerputgangspunten

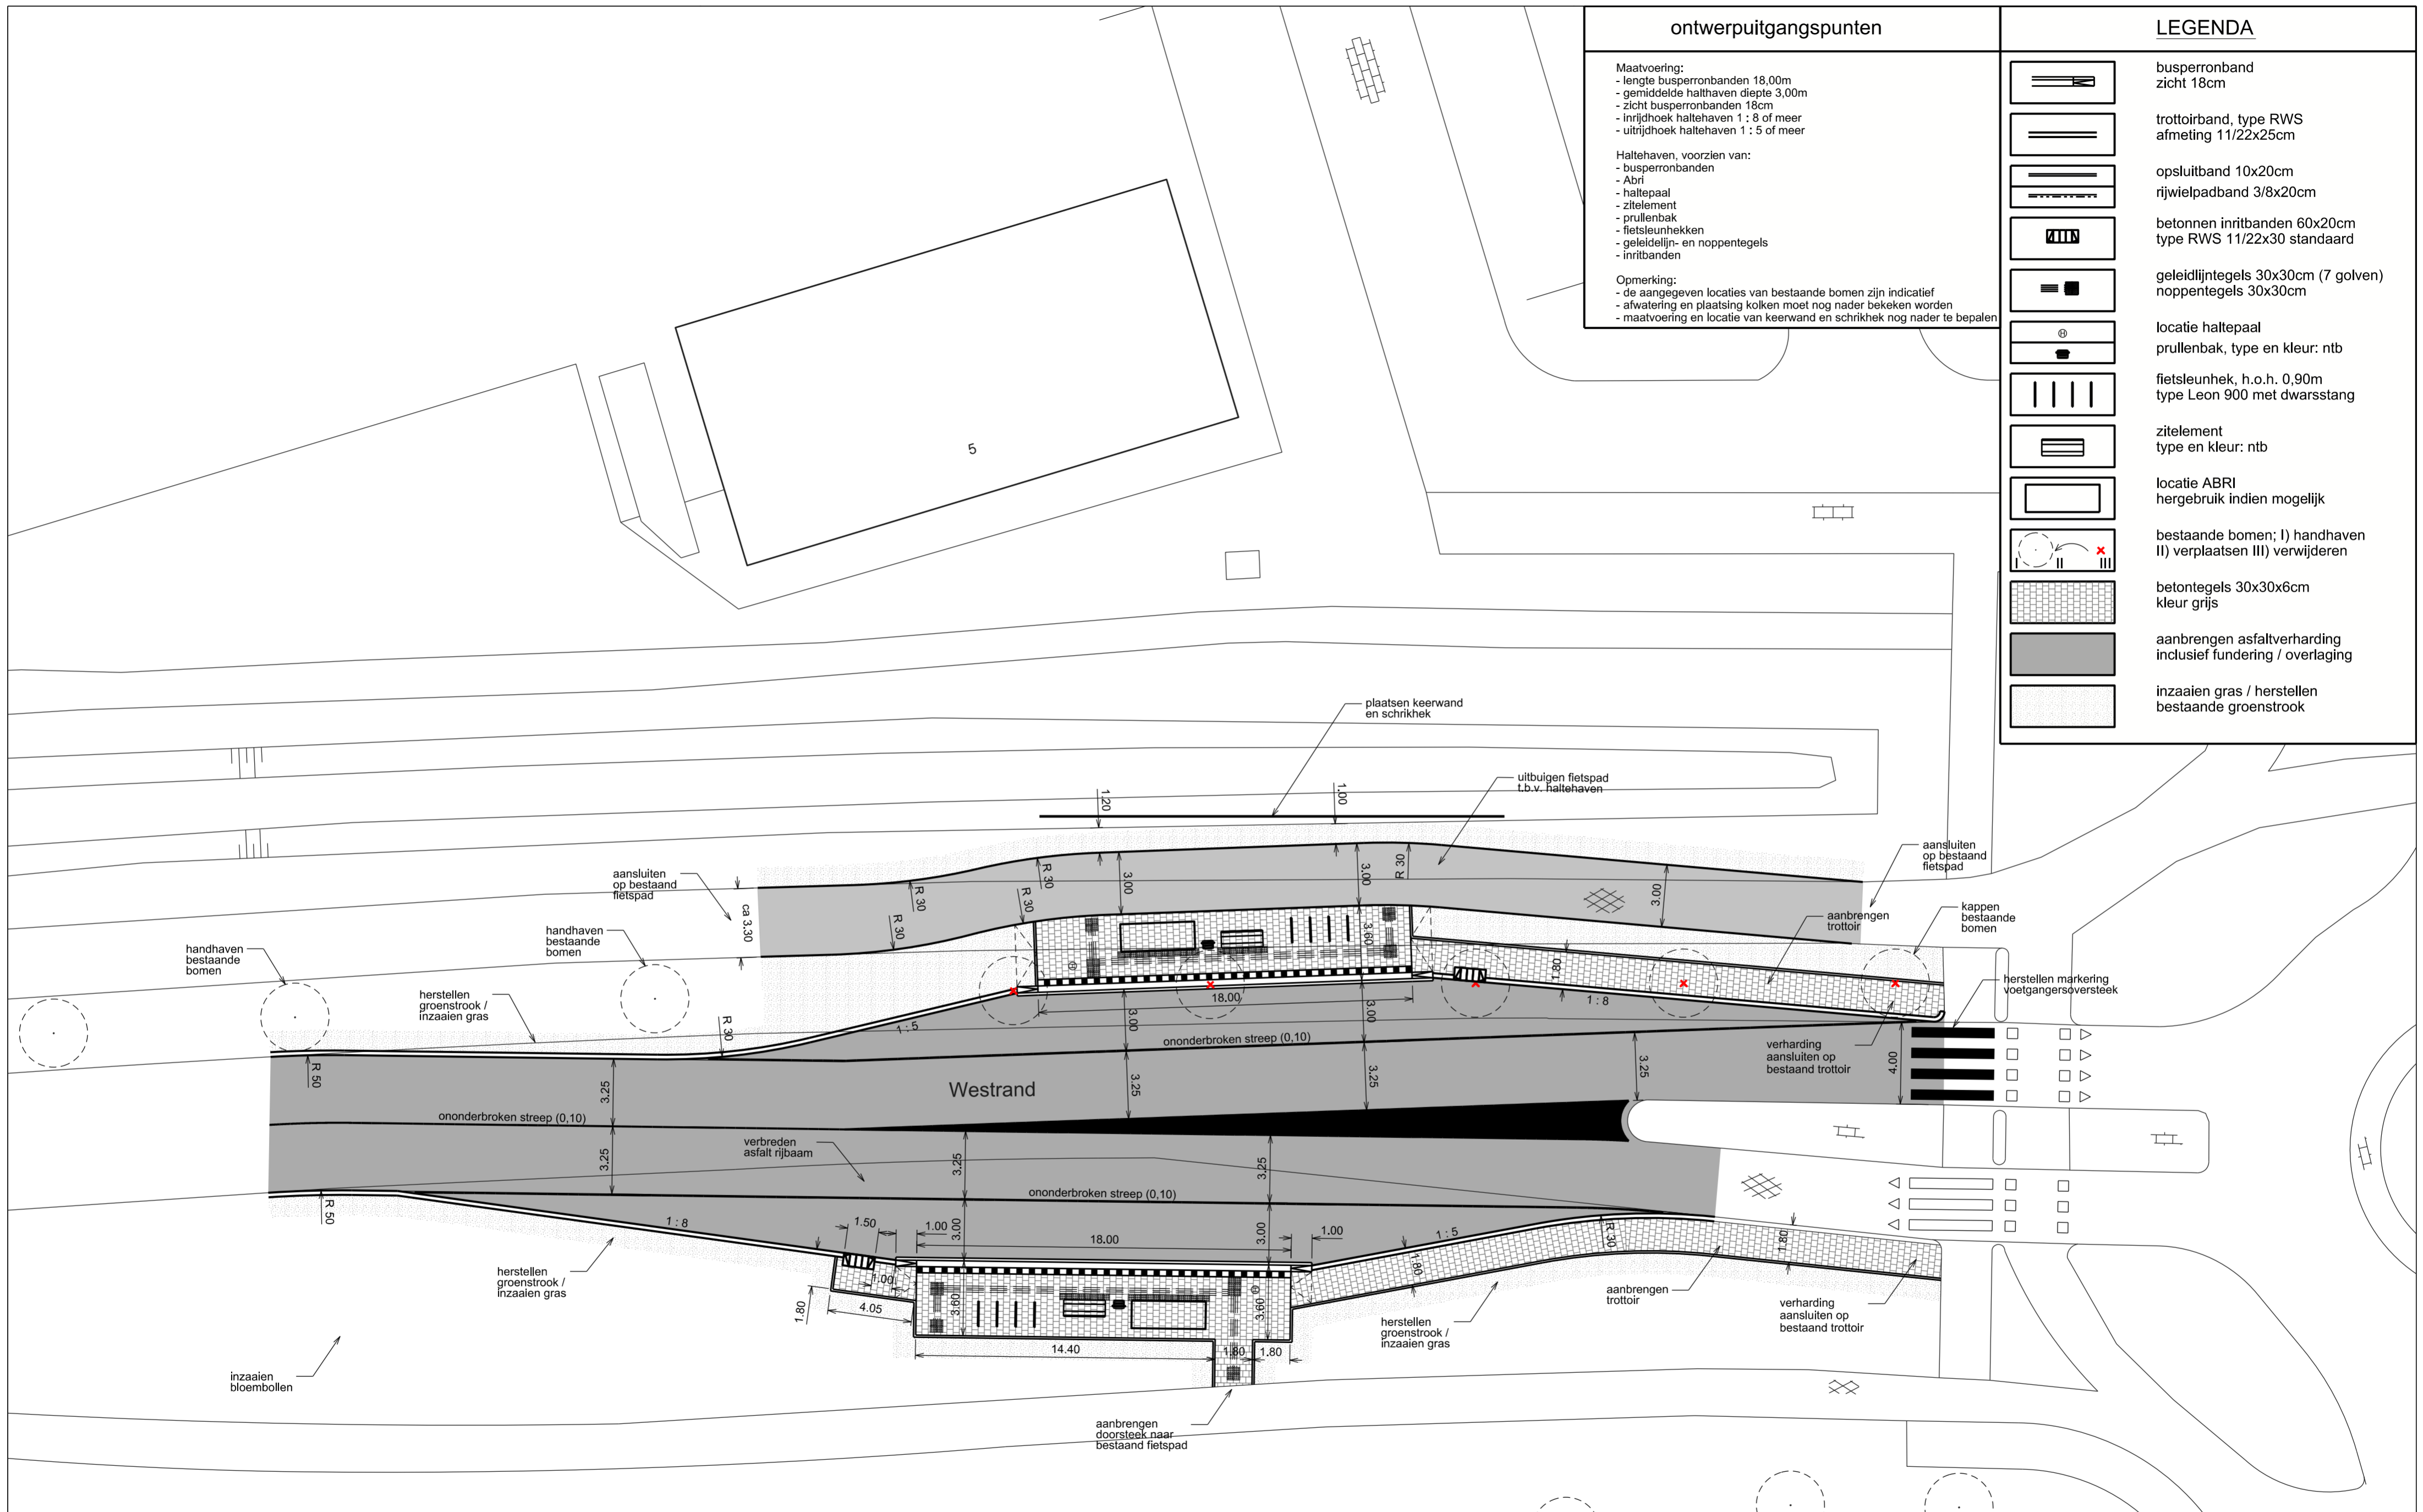
Maatvoering:
 - lengte busperronbanden 18,00m
 - gemiddelde haltehaven diepte 3,00m
 - zicht busperronbanden 18cm
 - inrijdhoek haltehaven 1 : 8 of meer
 - uitrijdhoek haltehaven 1 : 5 of meer

Haltehaven, voorzien van:
 - busperronbanden
 - Abri
 - haltepaal
 - zitelement
 - prullenbak
 - fietsleunhekken
 - geleidlijjn- en noppentegels
 - inritbanden

Opmerking:
 - de aangegeven locaties van bestaande bomen zijn indicatief
 - afwatering en plaatsing kolken moet nog nader bekeken worden
 - maatvoering en locatie van keerwand en schrikhek nog nader te bepalen

LEGENDA

-  busperronband
zicht 18cm
-  trottoirband, type RWS
afmeting 11/22x25cm
-  opsluitband 10x20cm
rijwielpadband 3/8x20cm
-  betonnen inritbanden 60x20cm
type RWS 11/22x30 standaard
-  geleidlijntegels 30x30cm (7 golven)
noppentegels 30x30cm
-  locatie haltepaal
prullenbak, type en kleur: ntb
-  fietsleunhek, h.o.h. 0,90m
type Leon 900 met dwarsstang
-  zitelement
type en kleur: ntb
-  locatie ABRI
hergebruik indien mogelijk
-  bestaande bomen; I) handhaven
II) verplaatsen III) verwijderen
-  betontegels 30x30x6cm
kleur grijs
-  aanbrengen asfaltverharding
inclusief fundering / overlaging
-  inzaaien gras / herstellen
bestaande groenstrook



BUITENRUIMTE
 www.buiten-ruimte.nl

**DO TOEGANKELIJKE BUSHALTES
 LIJNWIJZIGING 117
 Westrand - Keizersweerd**

getekend:	M. Brust	24-02-2016	schaal:	1:200	formaat:	A2
gecontroleerd:	R. van der Geld	24-02-2016	opdrachtgever:	Gemeente Moerdijk		
status:	Definitief Ontwerp		tekeningnummer:	2015MOE11-TKD01.1		