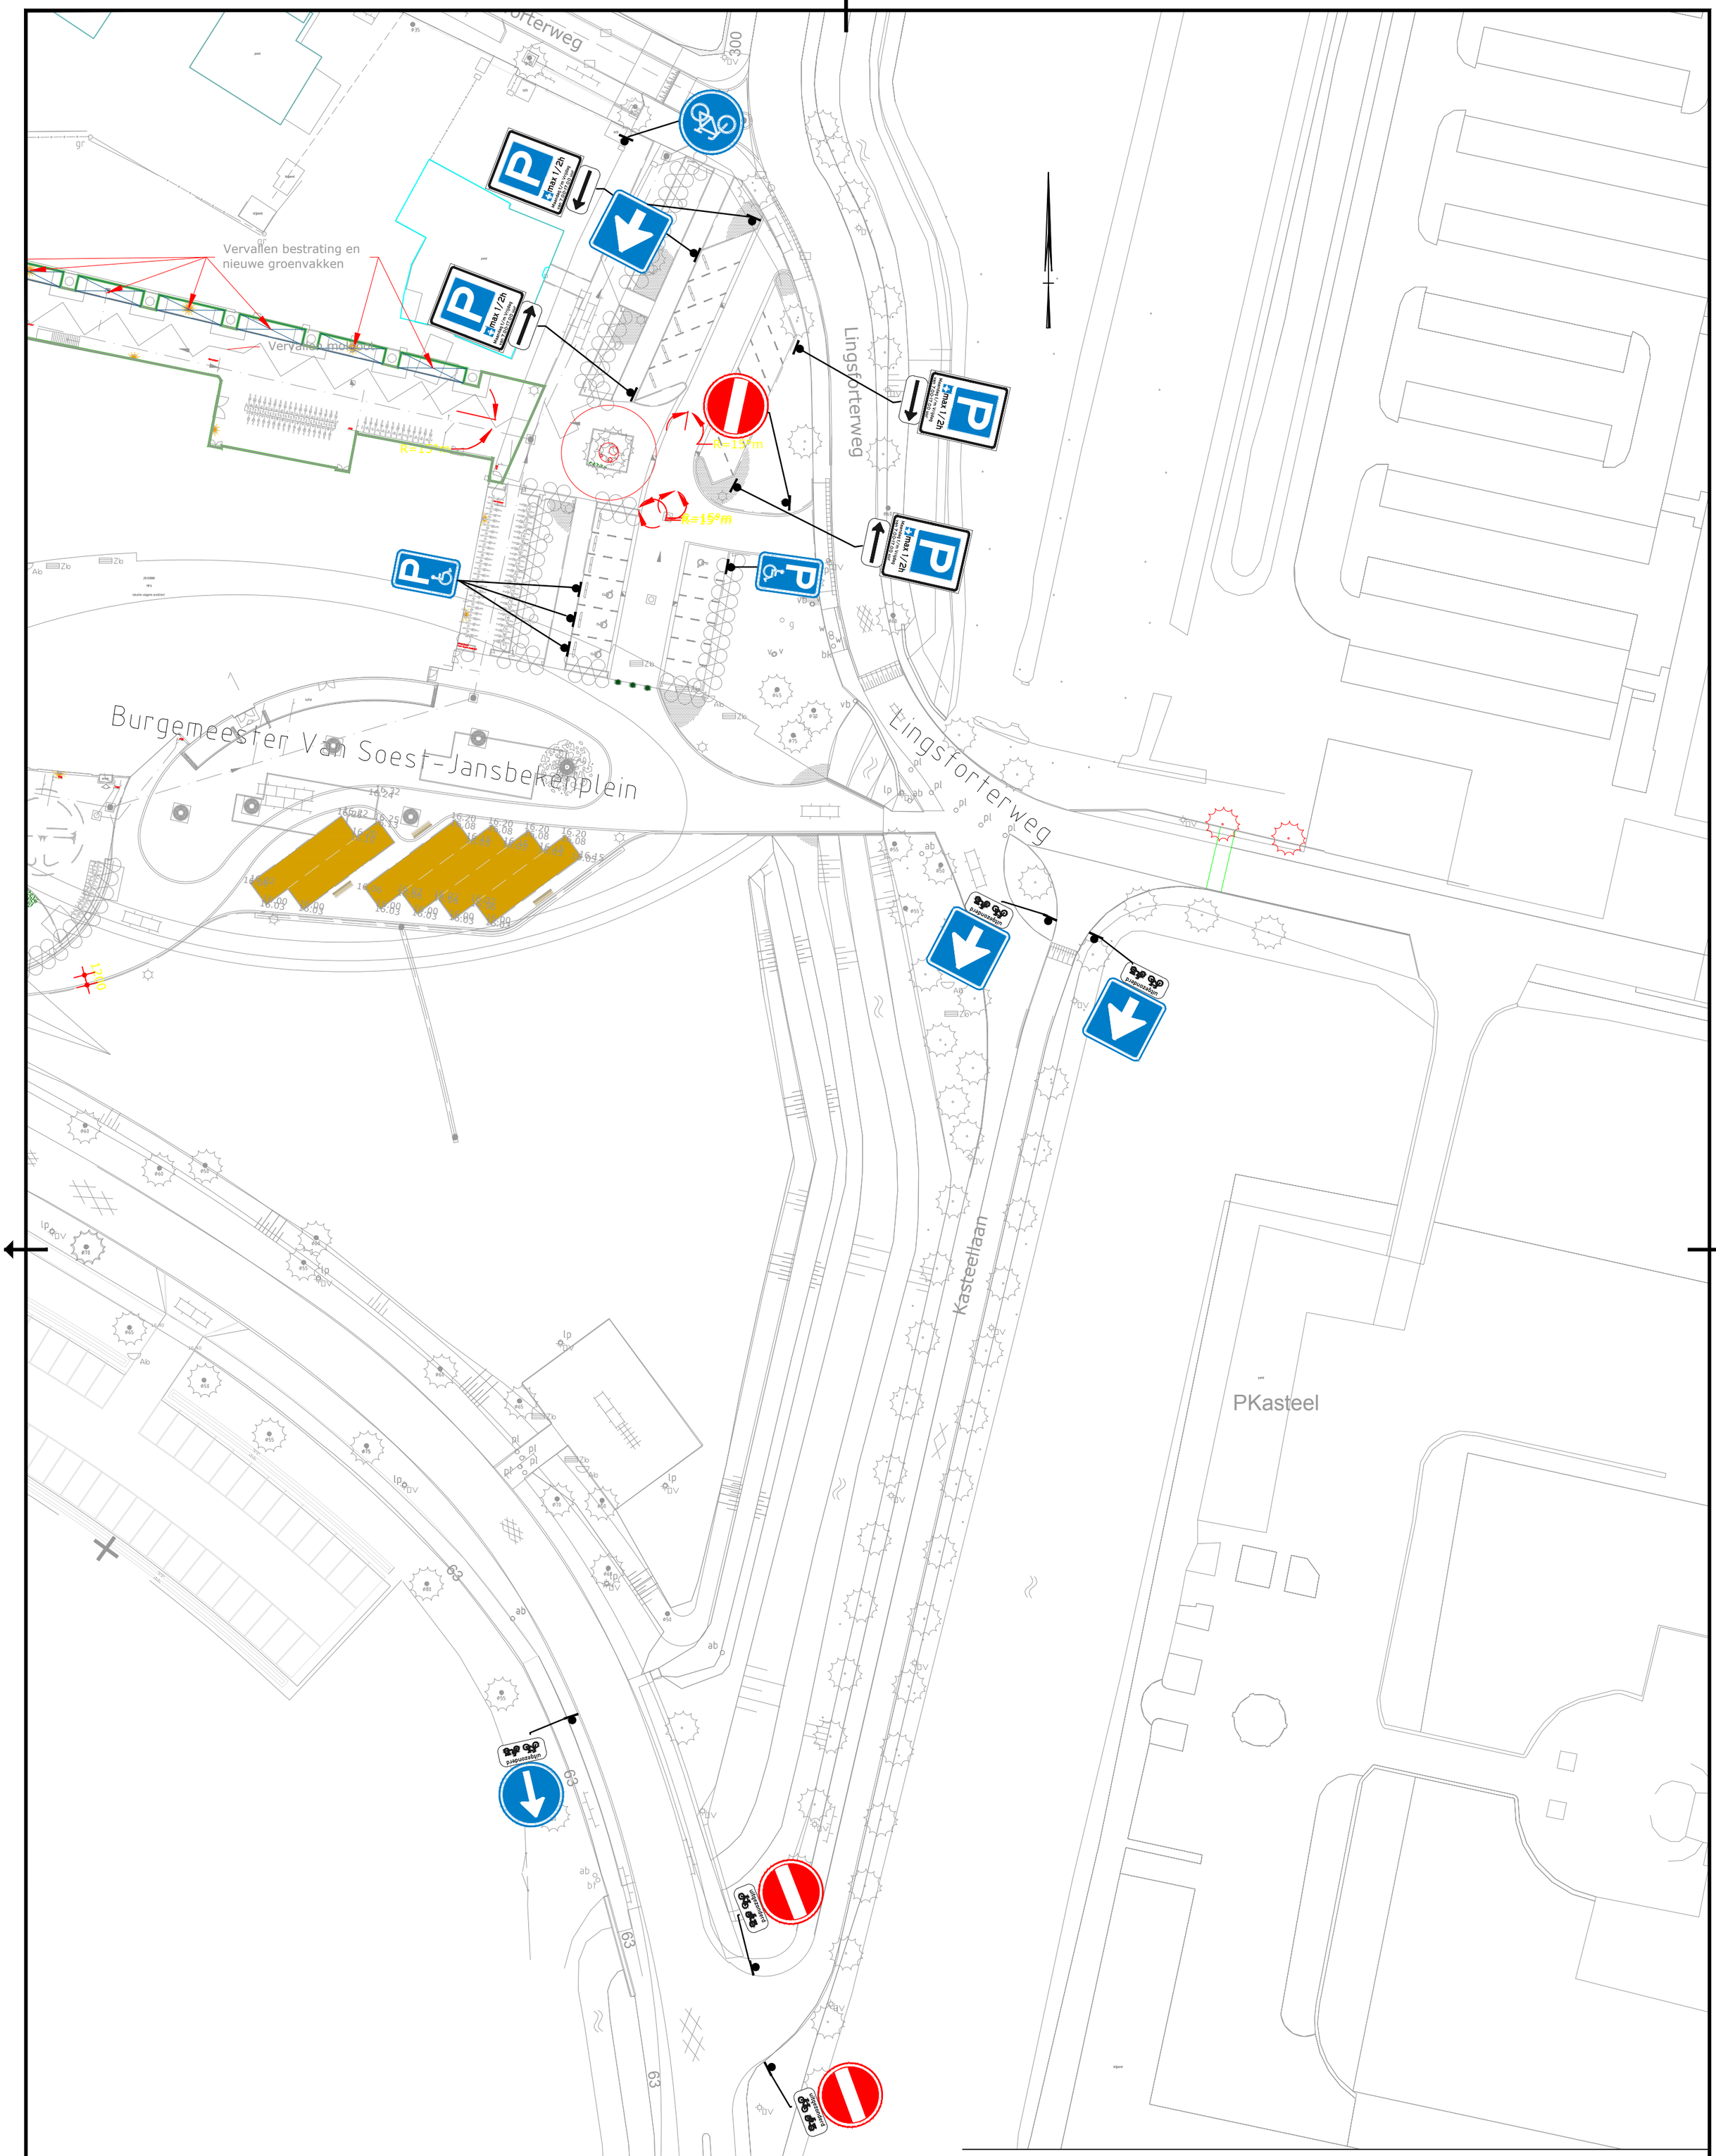

Wijziging:
Wijziging:
Wijziging:

Gewijzigd :	Bladformaat : A2	Projectcoördinator:	
	Schaal : nvt	Voorbereider :	C. Aarts
		Datum :	29-09-2015
		Besteksnr. :	
Bladnr. :	Documentsoort :	Documentstatus :	

Project : Verkeersbesluit

Onderwerp : omgeving MFA Arcen

Gemeente Venlo
AFD. Openbare en Gebouwde Omgeving
TEAM: Projecten Openbare Ruimte

Projectnummer :

Tekeningnr : 15-6184

Projectstatus : VO ☐ DO ☒