

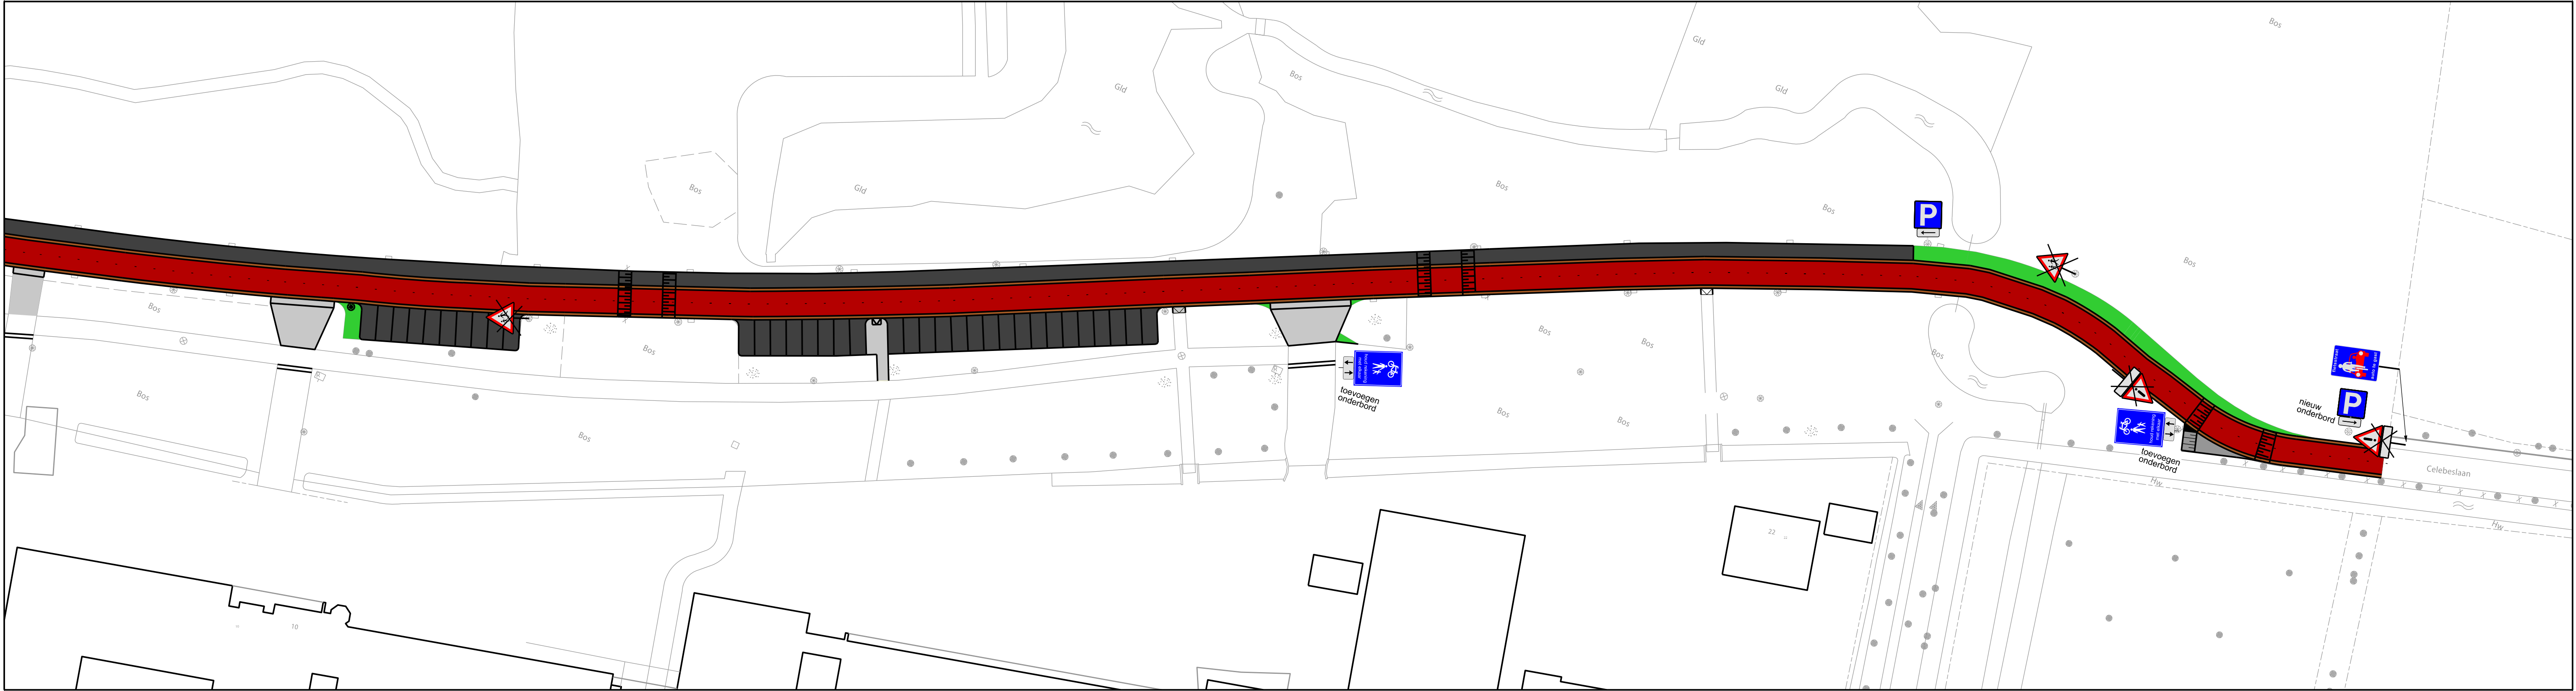


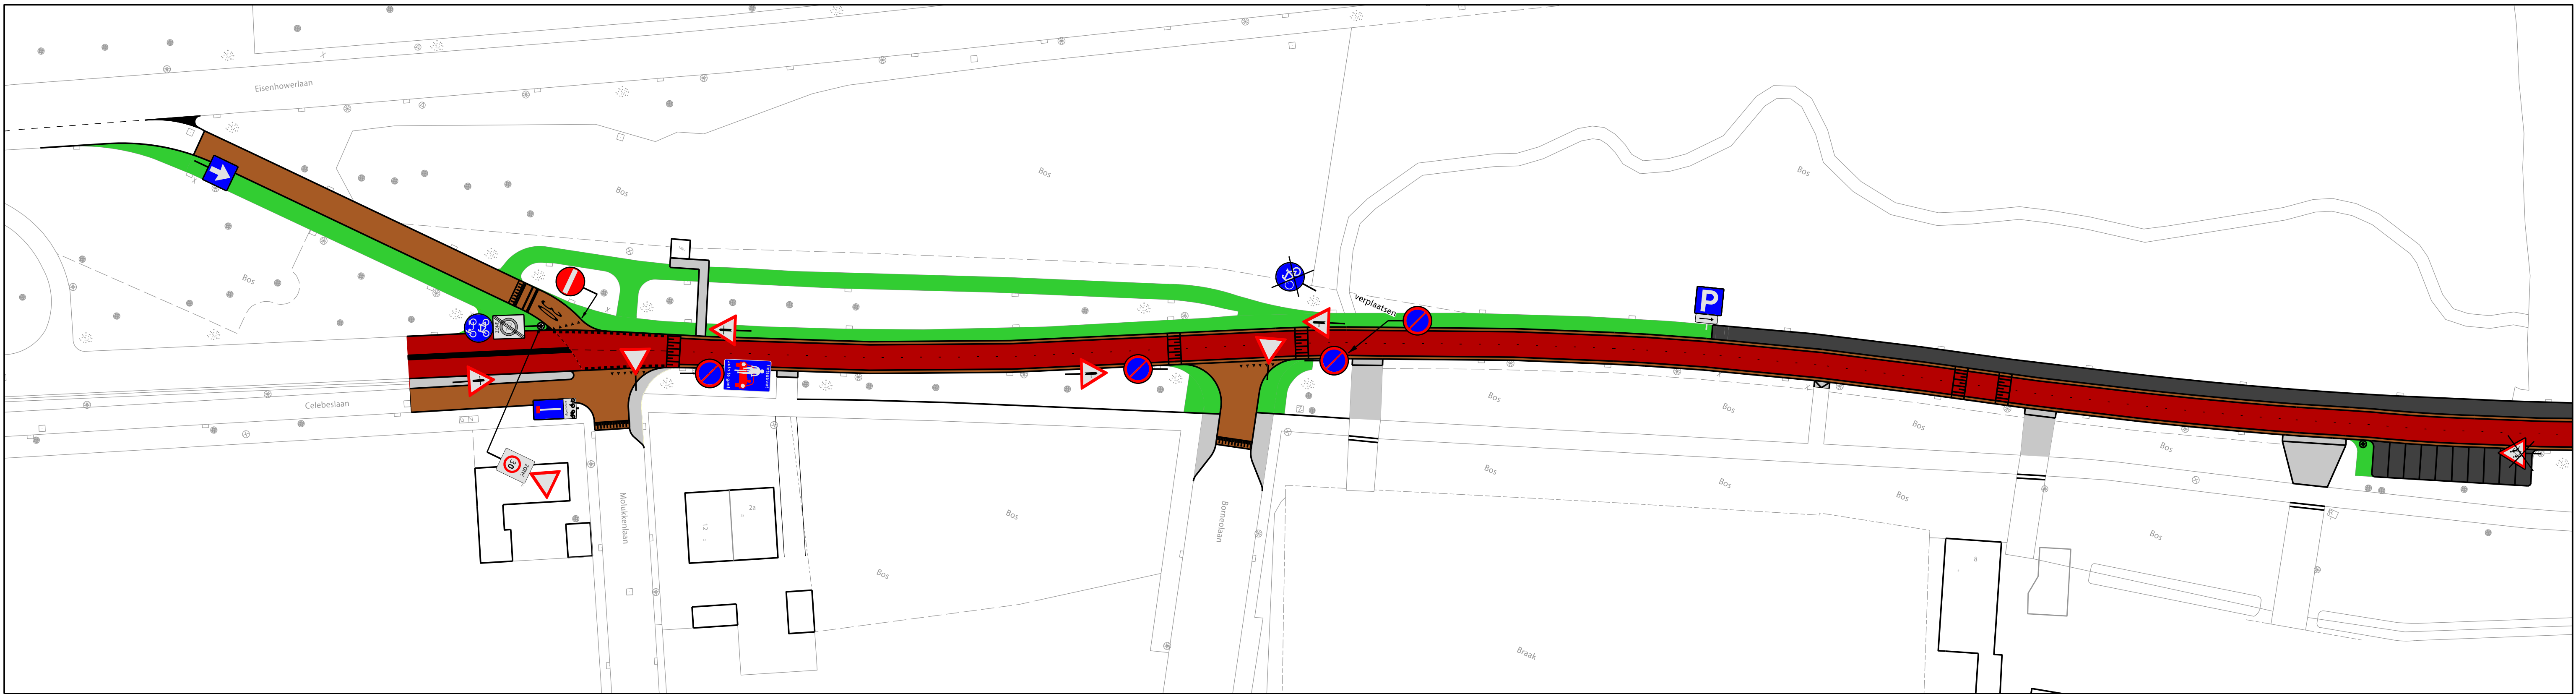

LEGENDA

-  Te verwijderen bestrating
wordt opgenomen in de groenvoorziening
-  Rijloper
rood asfalt
-  Klinkerverharding
hergebruik
bestaande klinkers
-  Trottoirtegels
grijs, 30x30
-  Parkeerstrook
grasbetontegels
-  Helling
van verkeersplateau

wijzigingsdata	
1 4-1-2016	6
2 14-1-2016	7
3 4-2-2016	8
4 11-3-2016	9
5	10

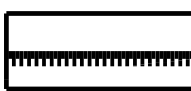

sector:
Ruimtelijke Expertise
afdeling:
Verkeer & Milieu

herinrichting Celebeslaan
Drempelprojecten onderhoud

projectnr: 724-00
formaat: A1
schaat: 1:500

datum: 24-11-2015
get.: Richard Gielen
gez.:

status: Definitief Ontwerp
sequence: 1

document code:
VKO-20150107
model:
fietsstraat maart 2016