


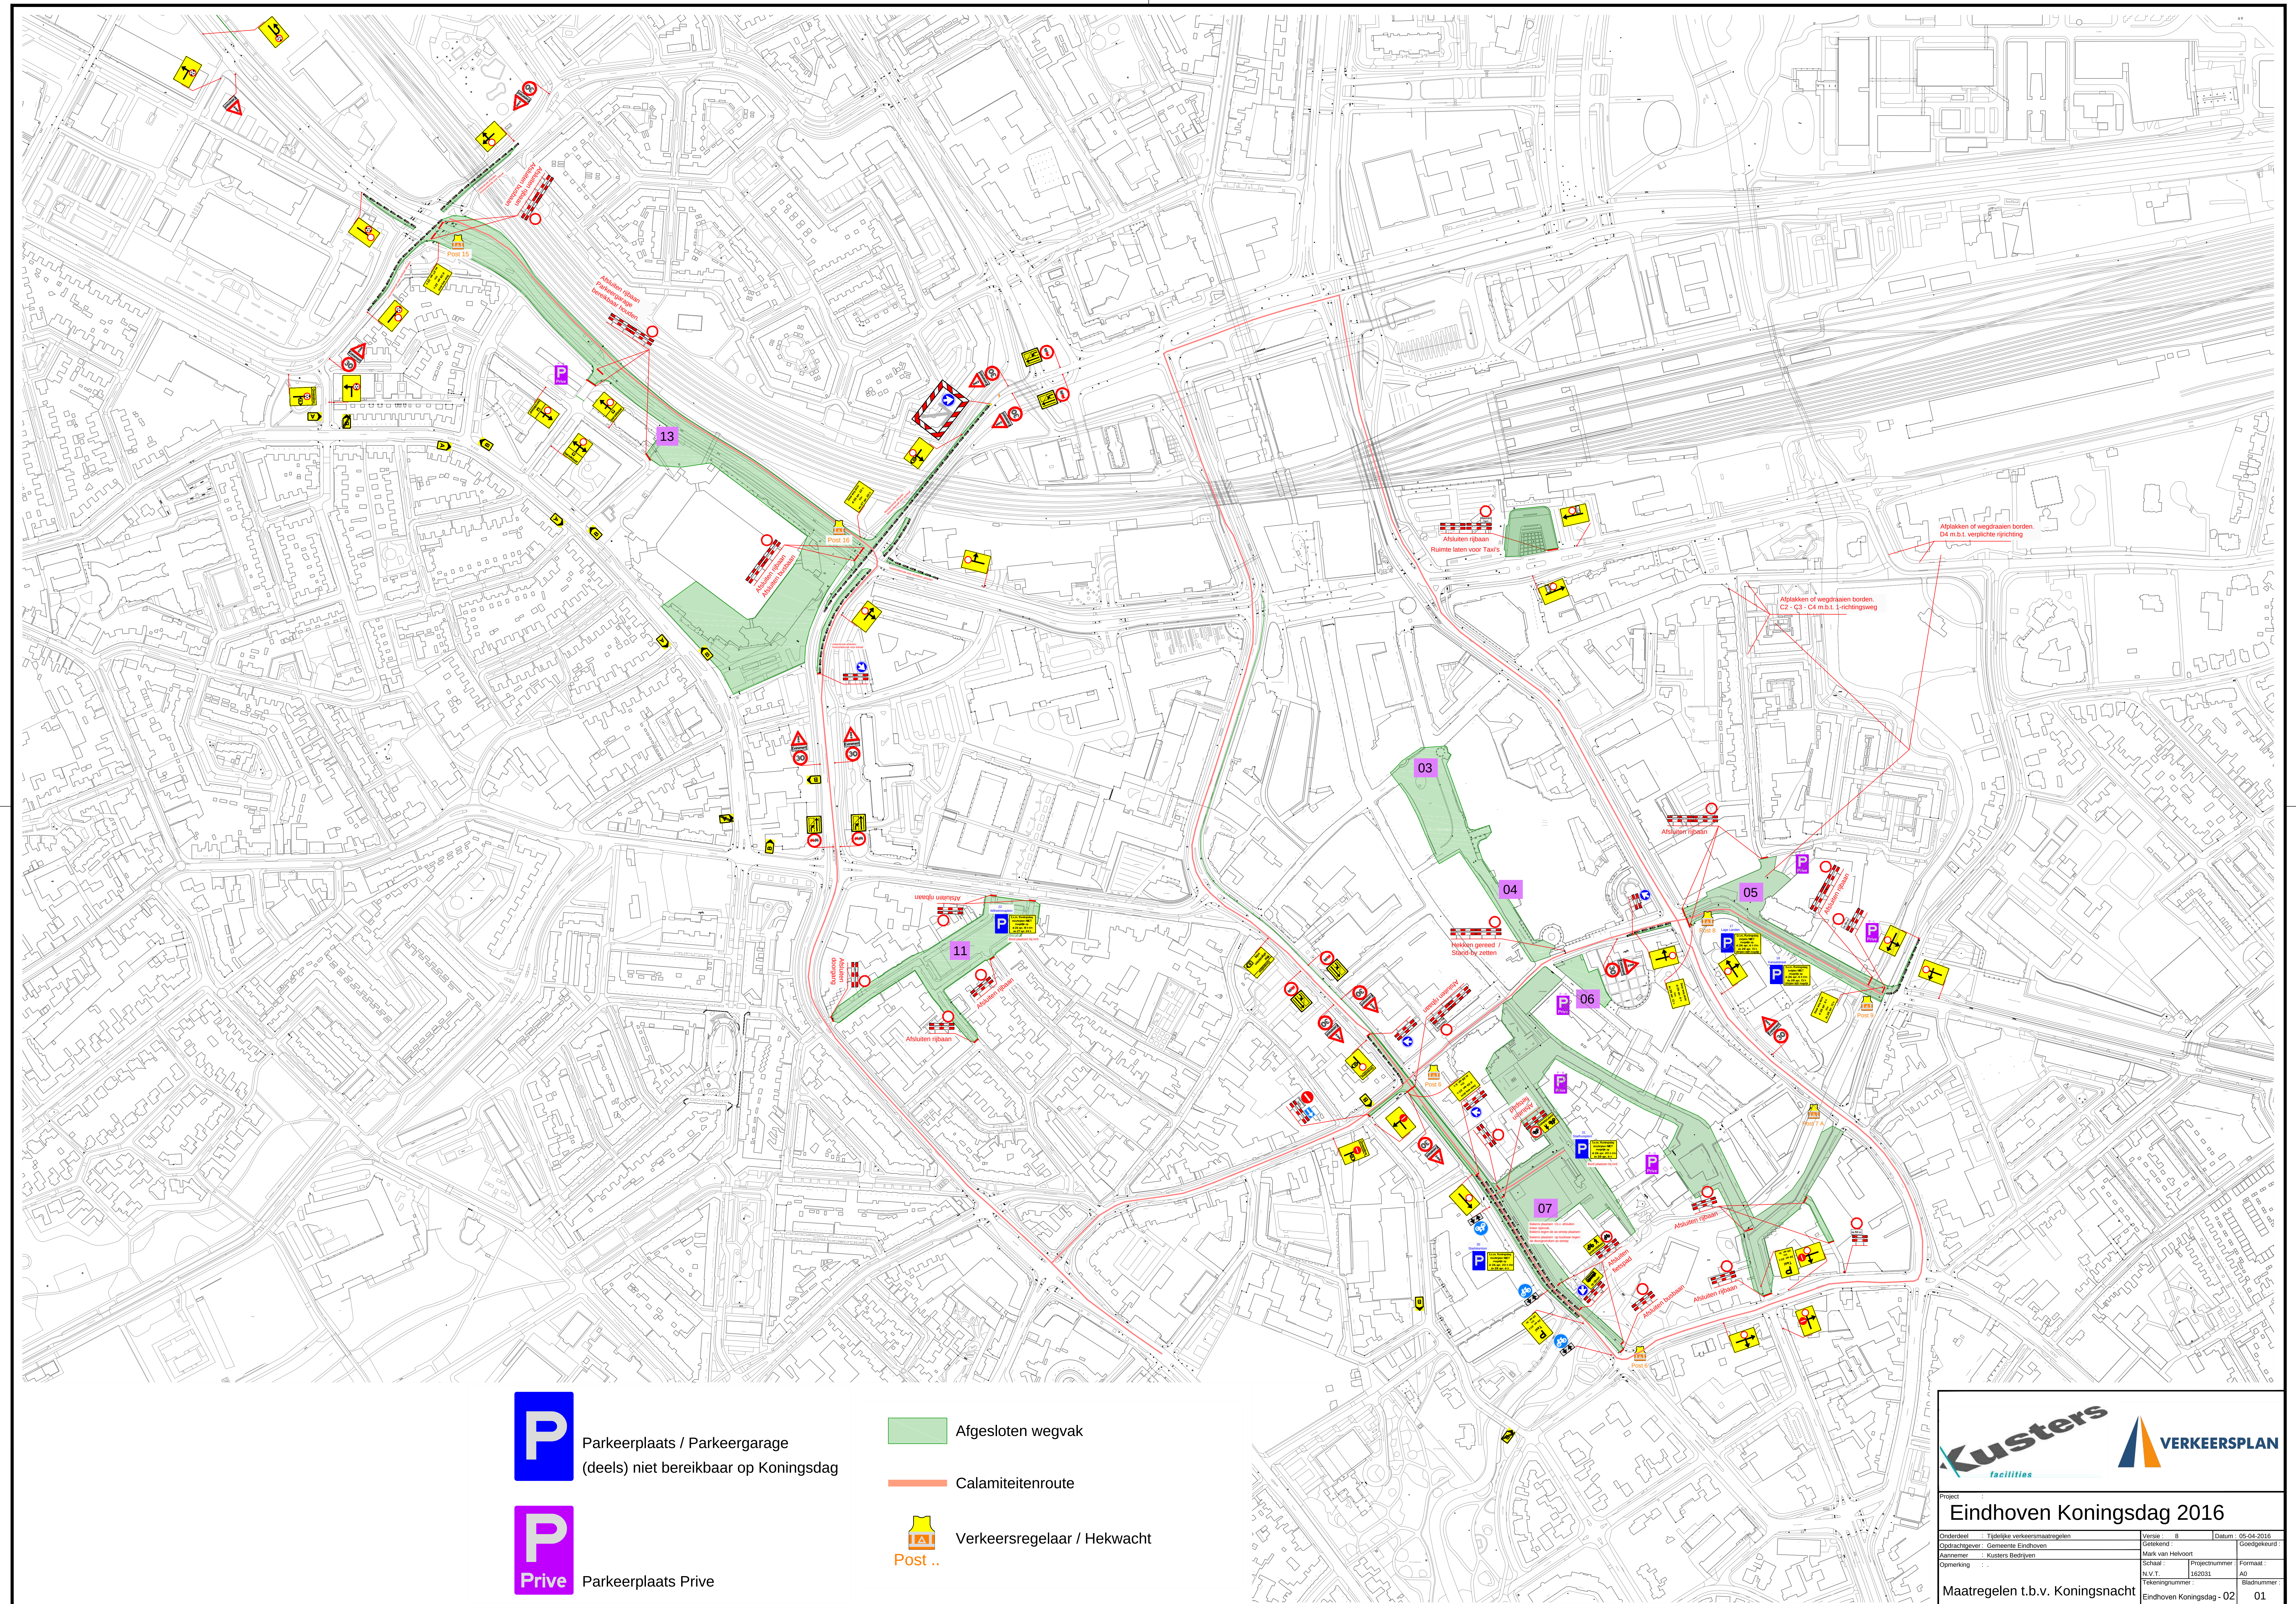

- P

Parkeerplaats / Parkeergarage
(deels) niet bereikbaar op Koningsdag

P

Parkeerplaats Prive

- Afgesloten wegvak

Calamiteitenroute

Post ..

Verkeersregelaar / Hekwacht

Kusters

facilities

VERKEERSPLAN

Project

Eindhoven Koningsdag 2016

Opdrachtgever	Gemeente Eindhoven	Versie	8	Datum	05-04-2016
Aanvrager	Kusters Bedrijven	Geschied		Mark van Helvoort	Goedgekeurd
Opmerking		Schaal	1:1000	Projectnummer	AO
		N.V.T.	162031	Bladnummer	
Maatregelen t.b.v. Koningsnacht		Tekeningnummer	Eindhoven Koningsdag - 02		01