


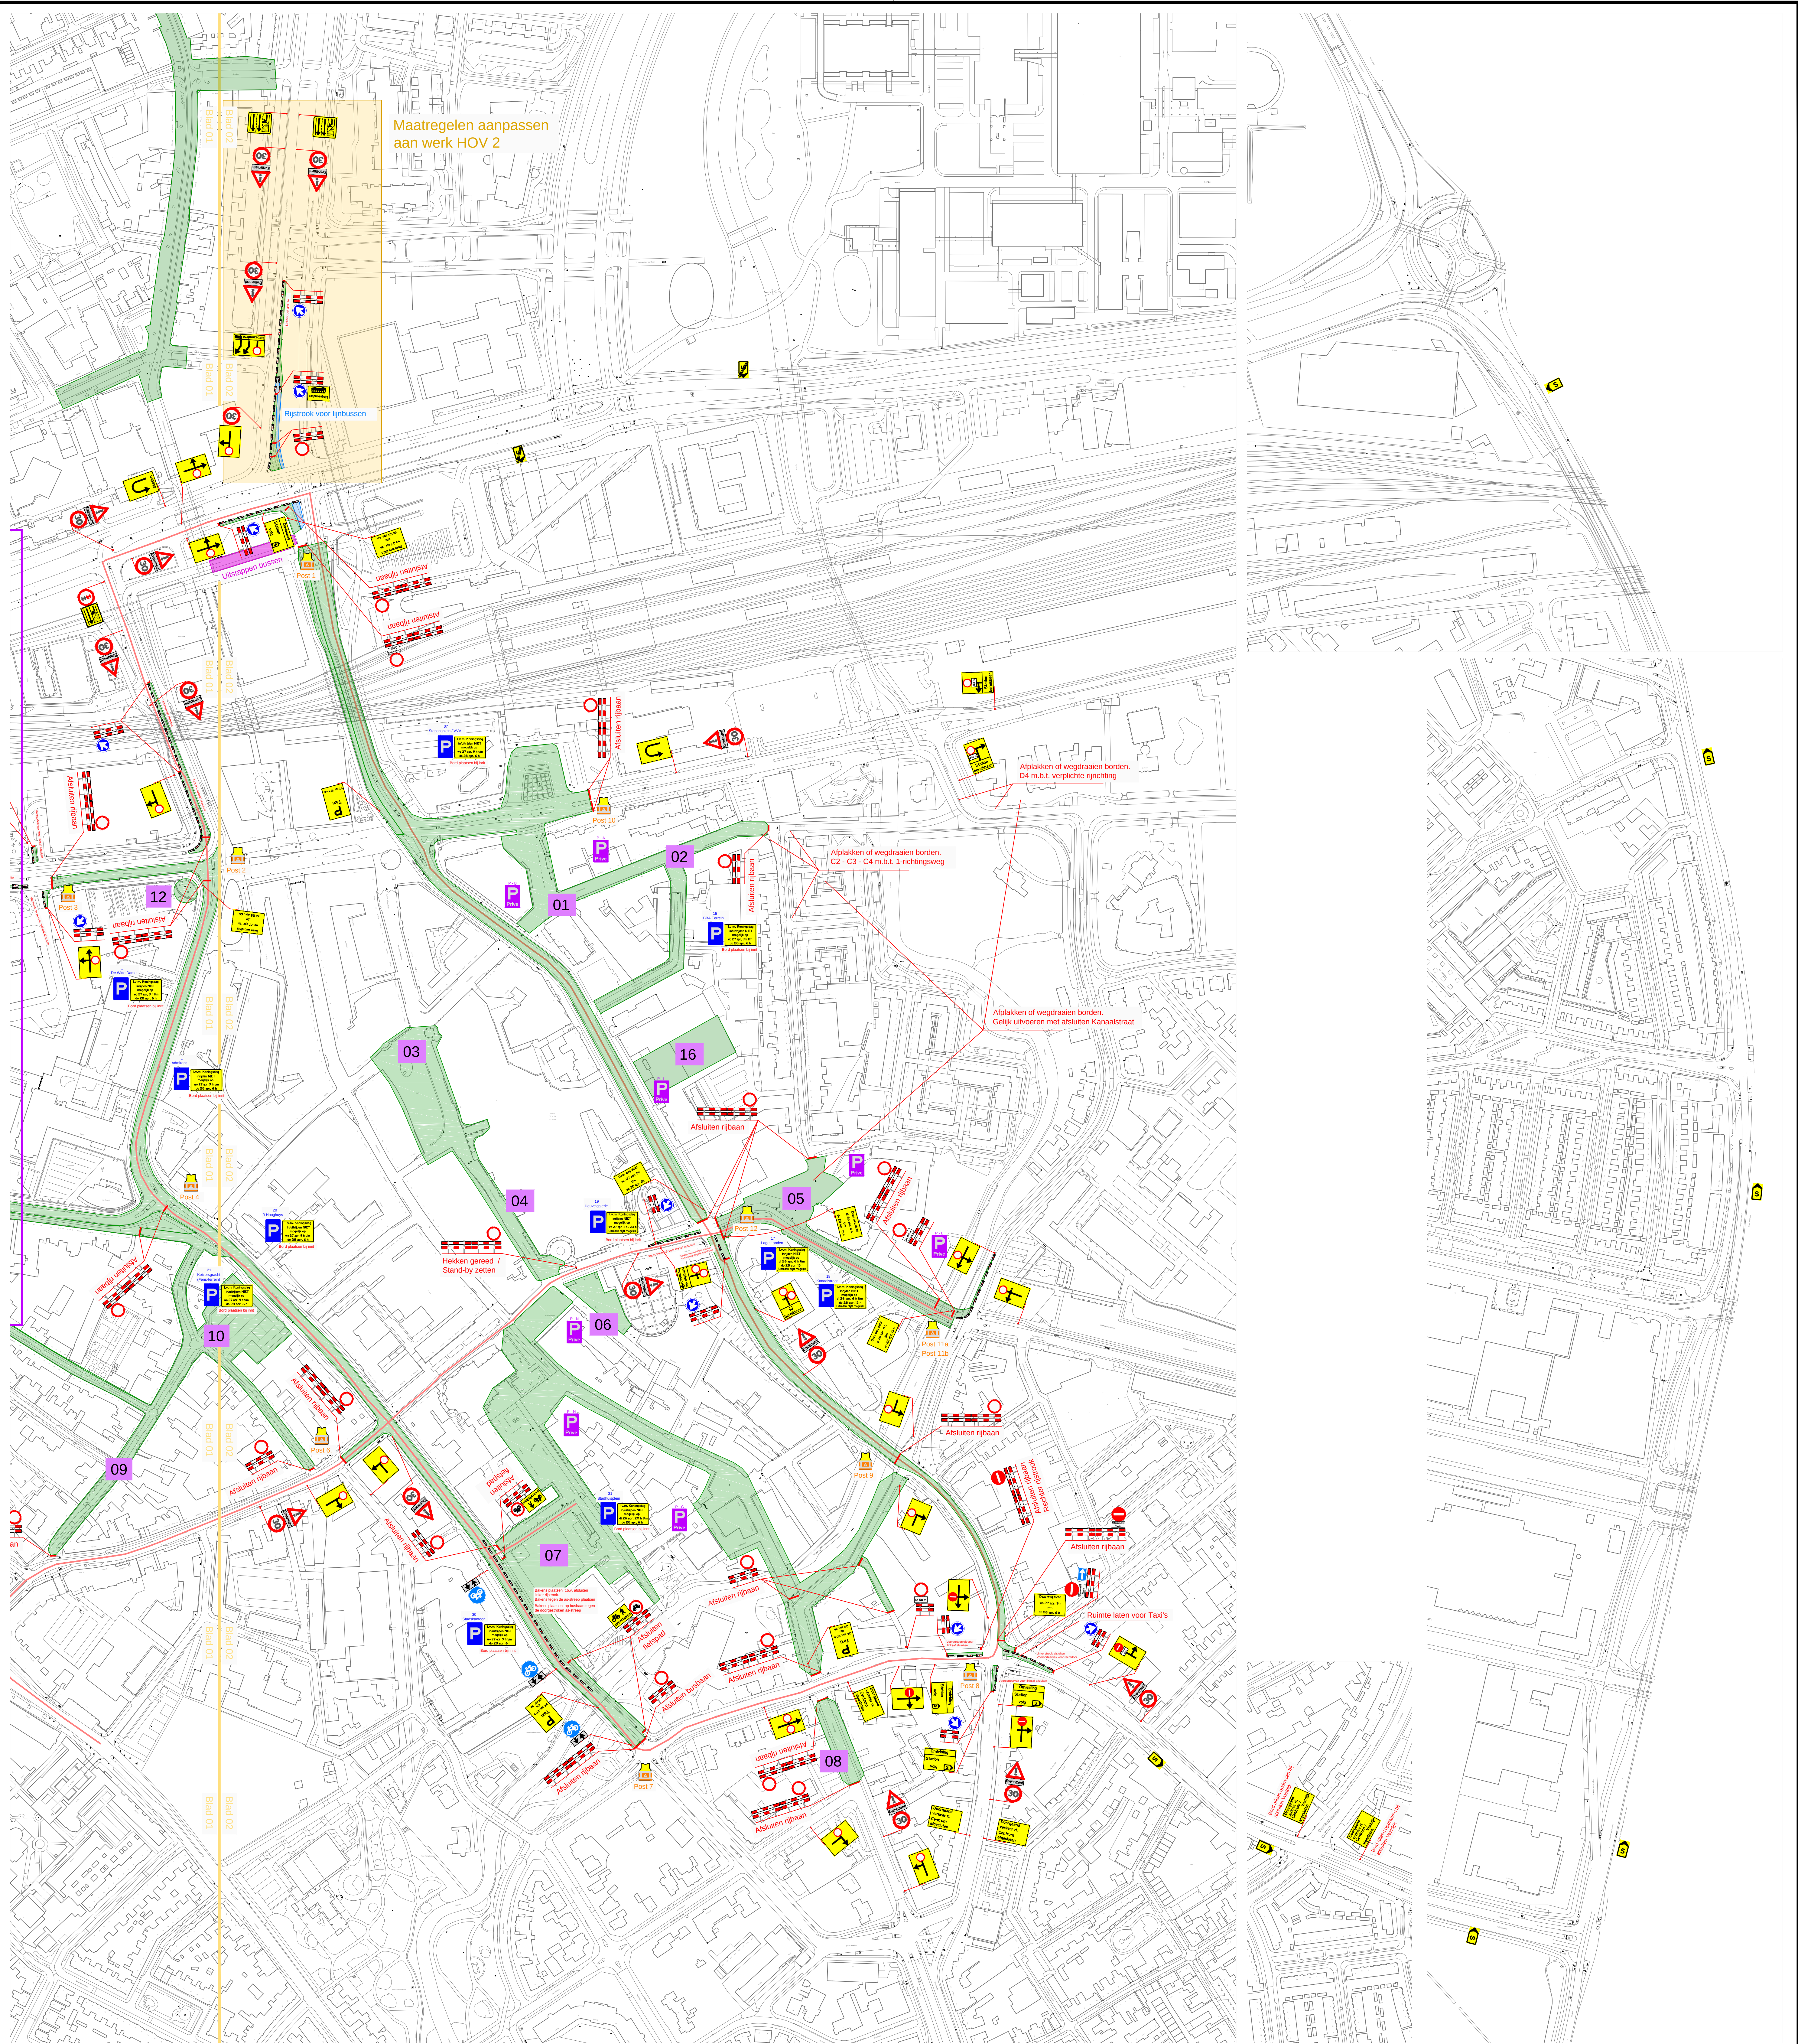

-  Parkeerplaats / Parkeergarage
(deels) niet bereikbaar op Koningsdag
-  Parkeerplaats Privé
-  Afgesloten wegvak
-  Calamiteitenroute
-  Verkeersregelaar / Hekwacht
Post ..



Project : **Eindhoven Koningsdag 2016**

Onderdeel : Tijdelijke verkeersmaatregelen	Versie : 8	Datum : 05-04-2016
Contractgever : Gemeente Eindhoven	Getekend : Mark van Helvoort	Goedgekeurd :
Aanvrager : Kusters Bedrijven	Schaal : Projectnummer : 126201	Formaat : A0
Opmerking :	Tekennummer :	Bladsnummer :

Maatregelen t.b.v. Koningsdag Eindhoven Koningsdag - 03 02