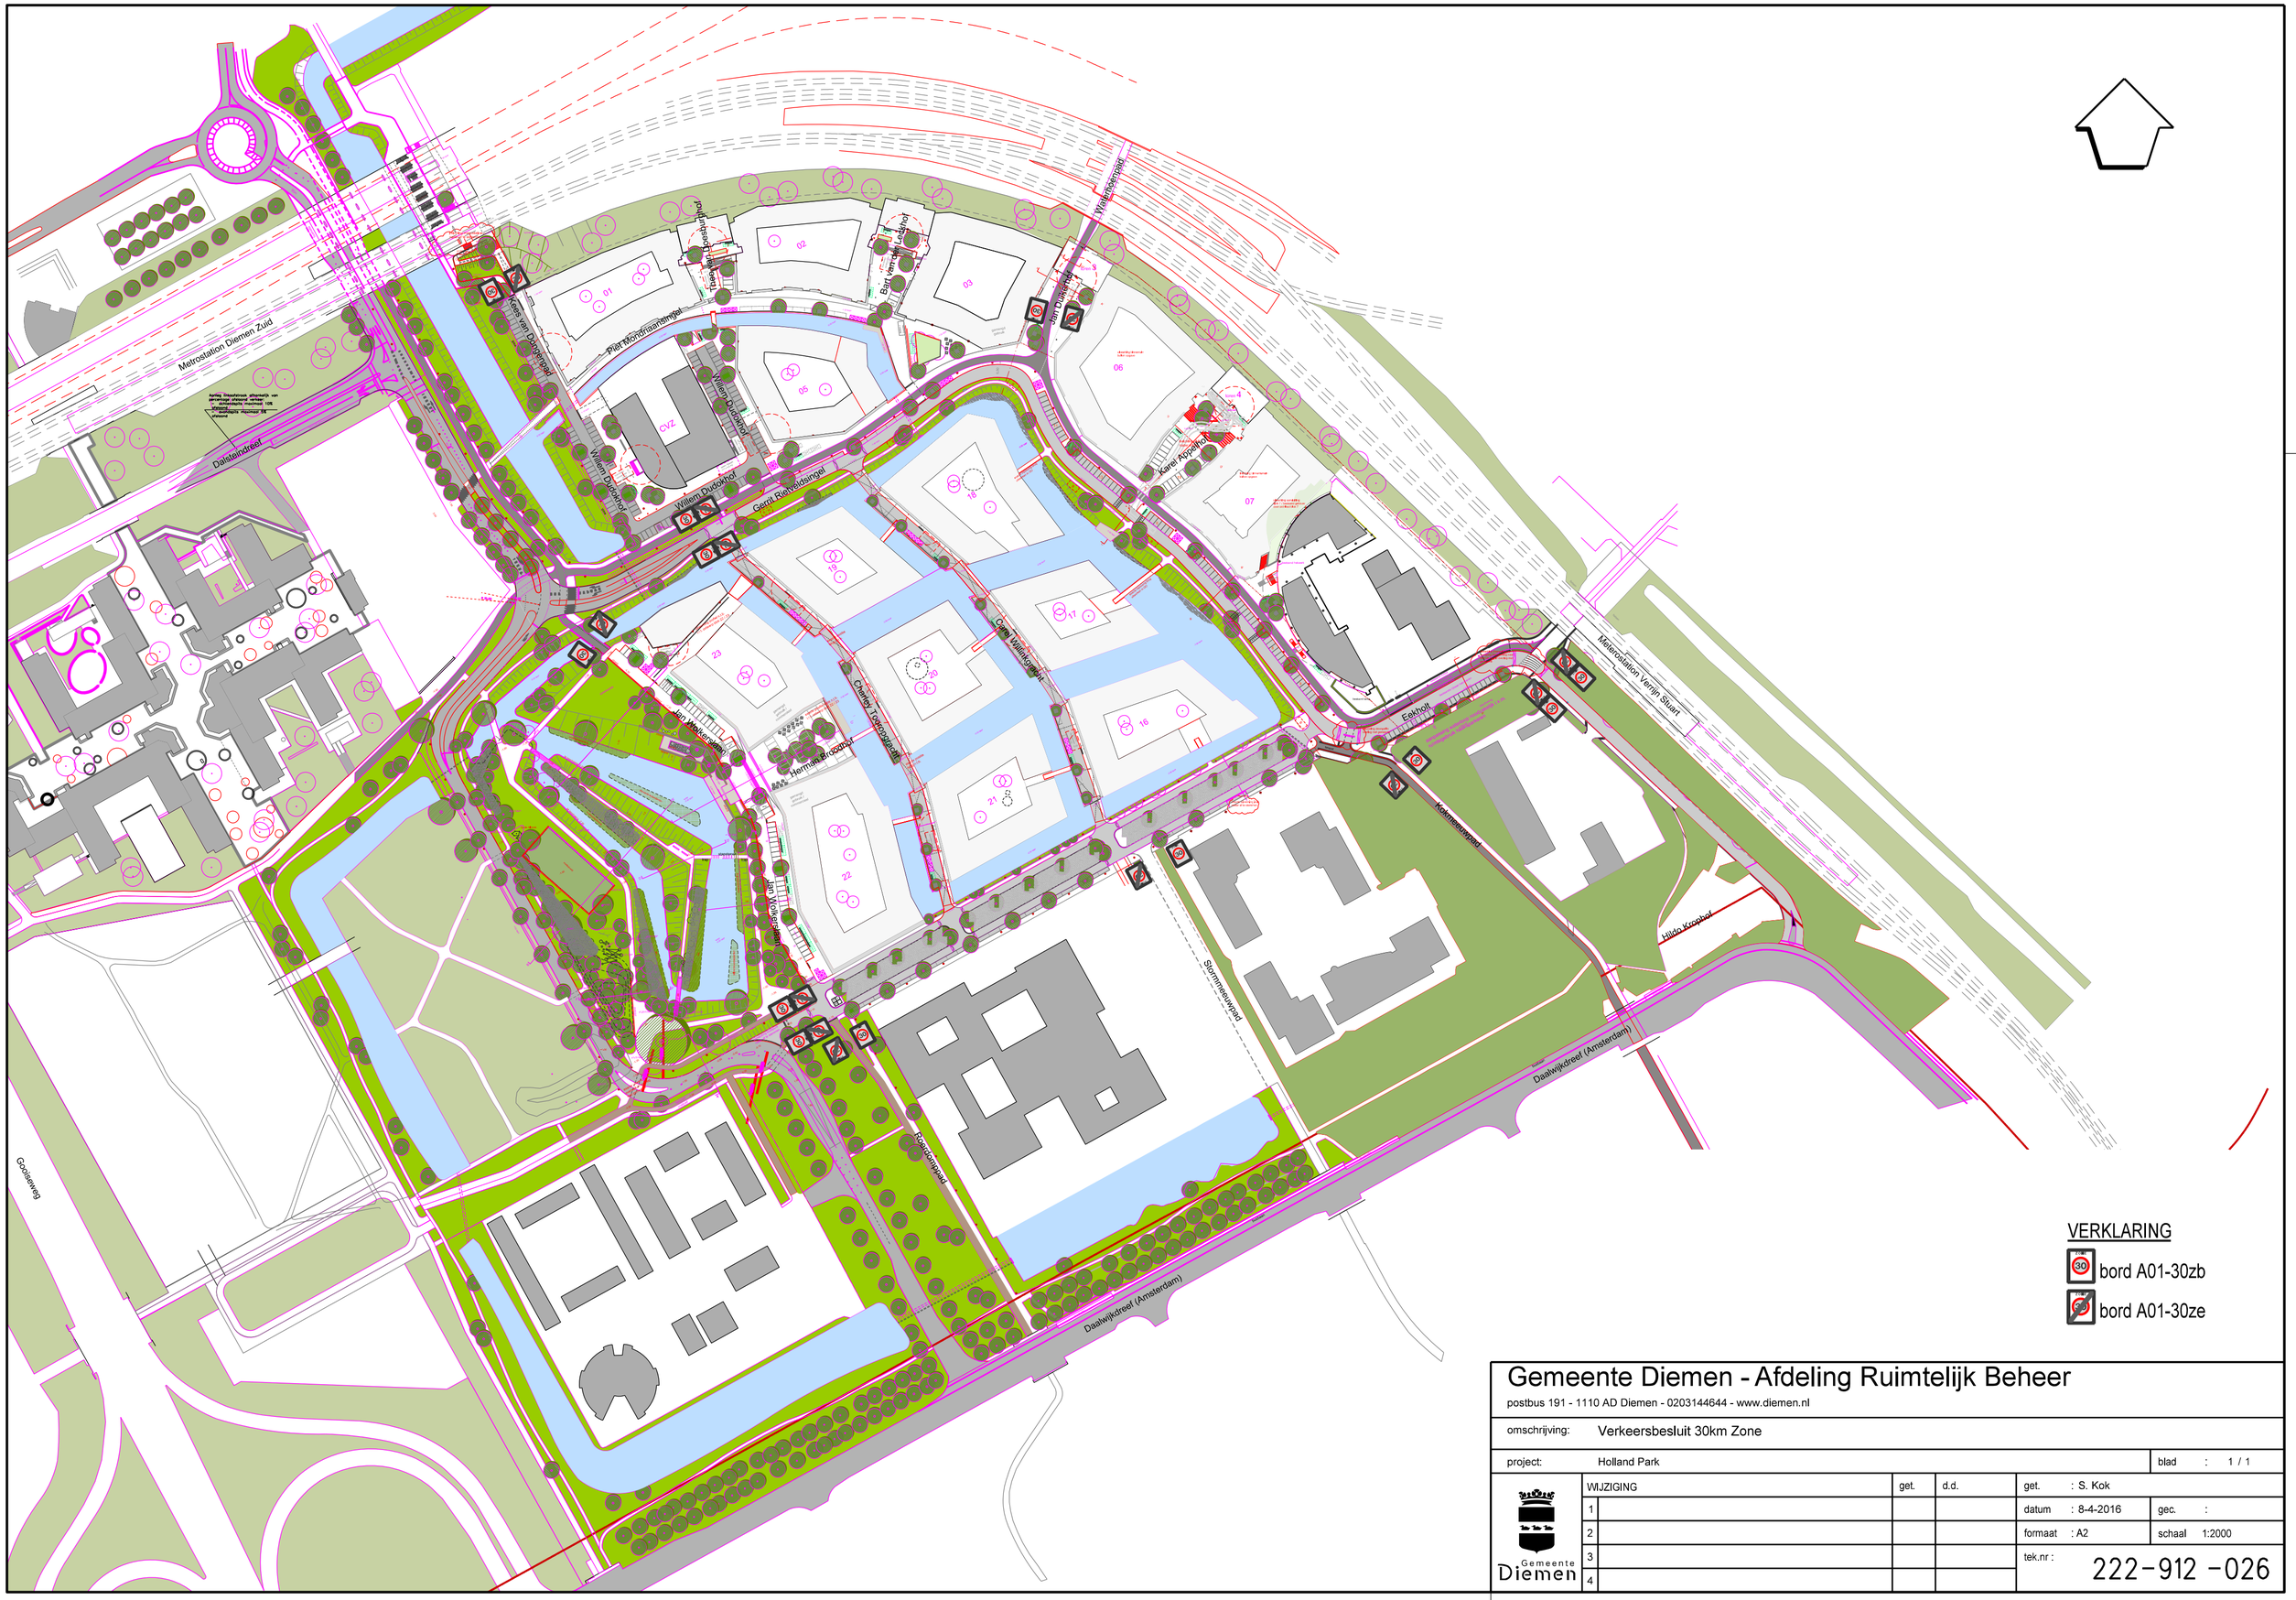

VERKLARING

bord A01-30zb

bord A01-30ze

Gemeente Diemen - Afdeling Ruimtelijk Beheer

postbus 191 - 1110 AD Diemen - 0203144644 - www.diemen.nl

omschrijving:	Verkeersbesluit 30km Zone				
project:	Holland Park				blad : 1 / 1
WIJZIGING		get.	d.d.	get. : S. Kok	
1				datum : 8-4-2016	gec. :
2				formaat : A2	schaal 1:2000
3				tek.nr :	222-912 -026
4					

Gemeente Diemen