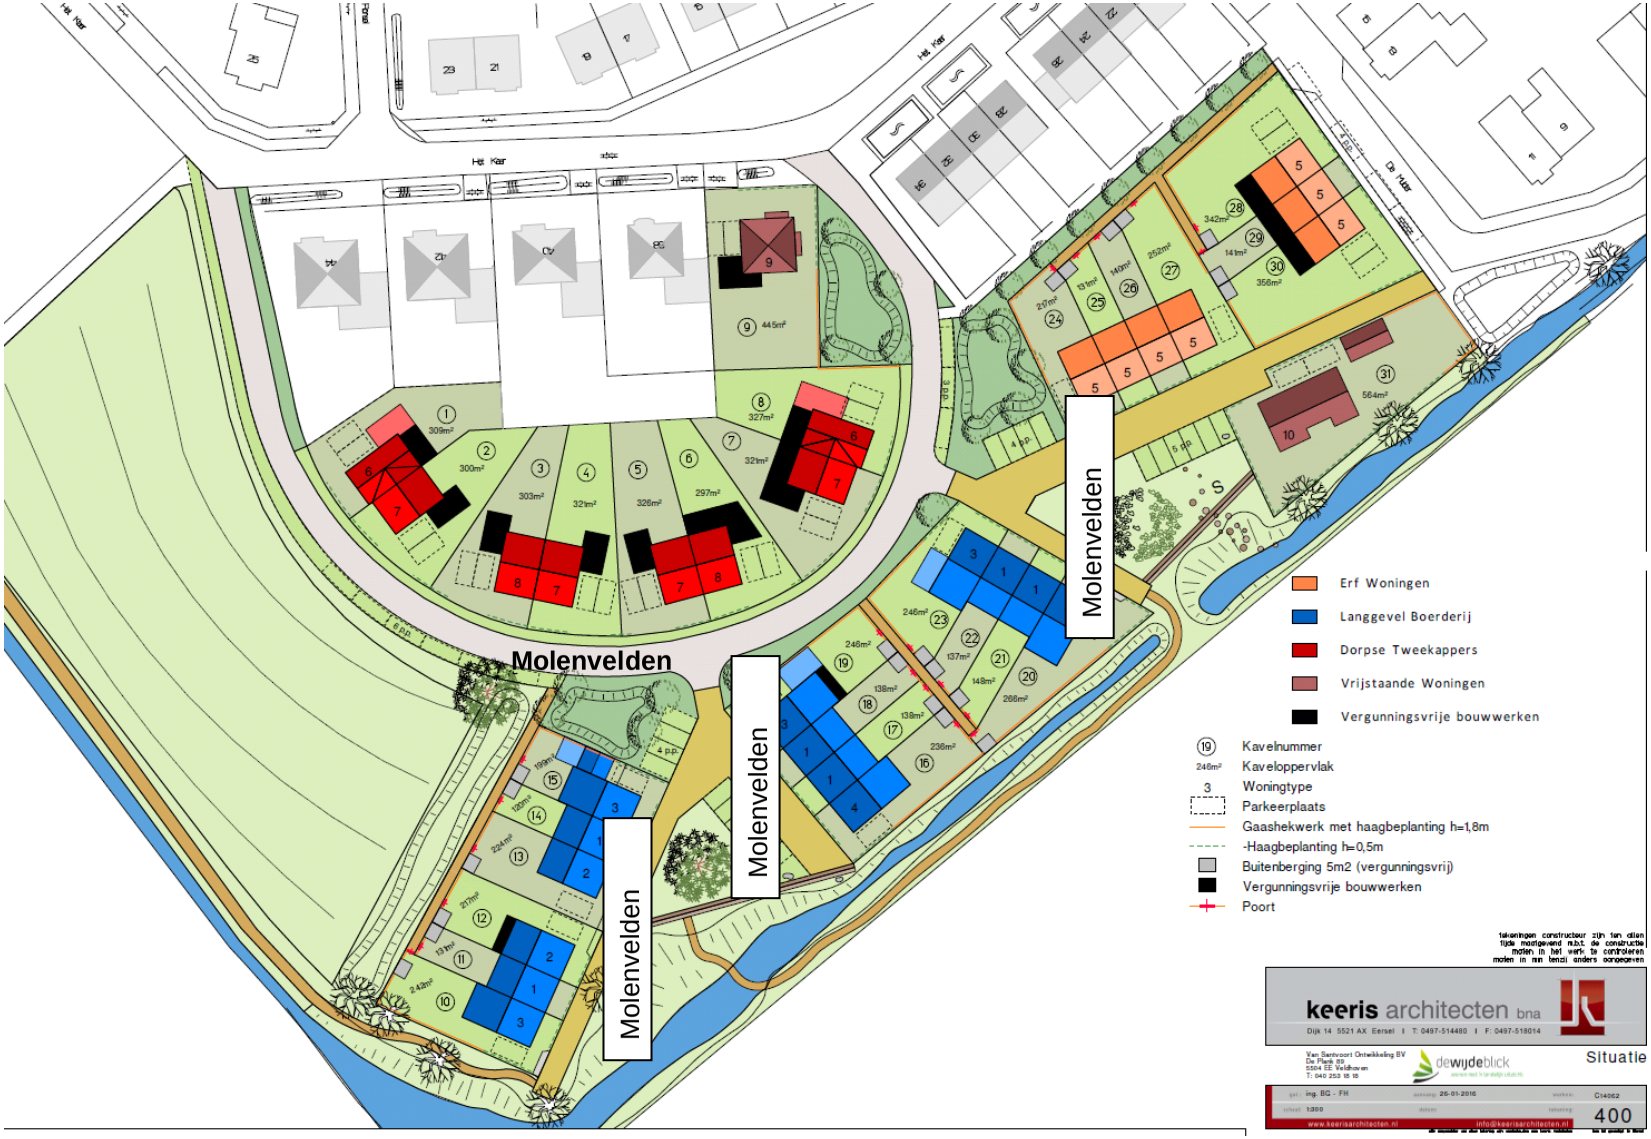
Het Kar
Molenvelden
Molenvelden
Molenvelden
Molenvelden
De Hutter
Erf Woningen
Langgevel Boerderij
Dorpse Tweekappers
Vrijstaande Woningen
Vergunningsvrije bouwwerken
Kavelnummer
Kaveloppervlak
Woningtype
Parkeerplaats
Gaashekwerk met haagbeplanting h=1,8m
-Haagbeplanting h=0,5m
Buitenberging 5m2 (vergunningsvrij)
Vergunningsvrije bouwwerken
Poort
tekeningen constructeur zijn ten allen
tijde maatgevend m.b.t. de constructie
maten in het werk te controleren
maten in mm tenzij anders aangegeven
keeris architecten bna
Dijk 14 5521 AX Eersel I T: 0497-514480 I F: 0497-518014
Van Santvoort Ontwikkeling BV
De Plank 89
5504 EE Veldhoven
T: 040 253 15 15
dewijdeblick
Situatie
ing. BG - FH
26-01-2016
C14062
1:200
400
www.keerisarchitecten.nl
info@keerisarchitecten.nl