
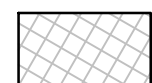


Renvooi

- 01 Werkplaats, kantine, kleed- en wasruimtes, 3 verdiepingen [85X20 mtr.]
- 02 Droogdok 1 [120 x 29,90 meter]
- 03 Droogdok 2 [110 x 22,50 meter]
- 04 Parkeren [ca.155 plaatsen]
- 05 Portocabin [3x6 mtr.]
- 06 Gesloten container 20 ft. voor opslag verf en oliehoudende producten conform pgs 15
- 07 Opslag gasflessen conform pgs 15, max. 10 ton per opslagvoorziening, geen vaste maatvoering, vereist min. 10 meter afstand t.o.v. gastank.
- 07a Werkvoorraad gasflessen conform pgs 15.
- 08 Werkplaats- kantine contractors [15X6 mtr.]
- 09 Containers oud- ijzer.
- 10 Afvalcontainers [huishoudelijk, bouwresten, e.d.]
- 11 Opslag ijzeren profielen en plaatmateriaal.
- 12 Waterzuiveringsinstallatie dokken
- 13 Gastank (6m³) conform pgs 9
- 14 Gesloten container 20 ft. voor opslag klein chemisch afval conform pgs 15 [2x]
- 15 IBA systeem klasse 3
- 16 Waterzuiveringsinstallatie verharding [dokken]
- 17 Dubbelwandige opslagtank t.b.v. afgewerkte olie 2000 ltr.[mobiel]
- 18 Dubbelwandige opslagtank t.b.v. diesel 2000 ltr. voorzien van afleverpomp.[mobiel]
- 19 Kantoor [20X15 mtr.]
- 20 Calamiteiten schuifpoort voorzien van sleutelkluis, breed 6,00 mtr. [2x]
- 21 Looppoort voorzien van paniekslot, breed 1,00 mtr.

Terrein: 29.978m2
Water: 36.591m2

 Vloeistofkerende verharding [asfalt]

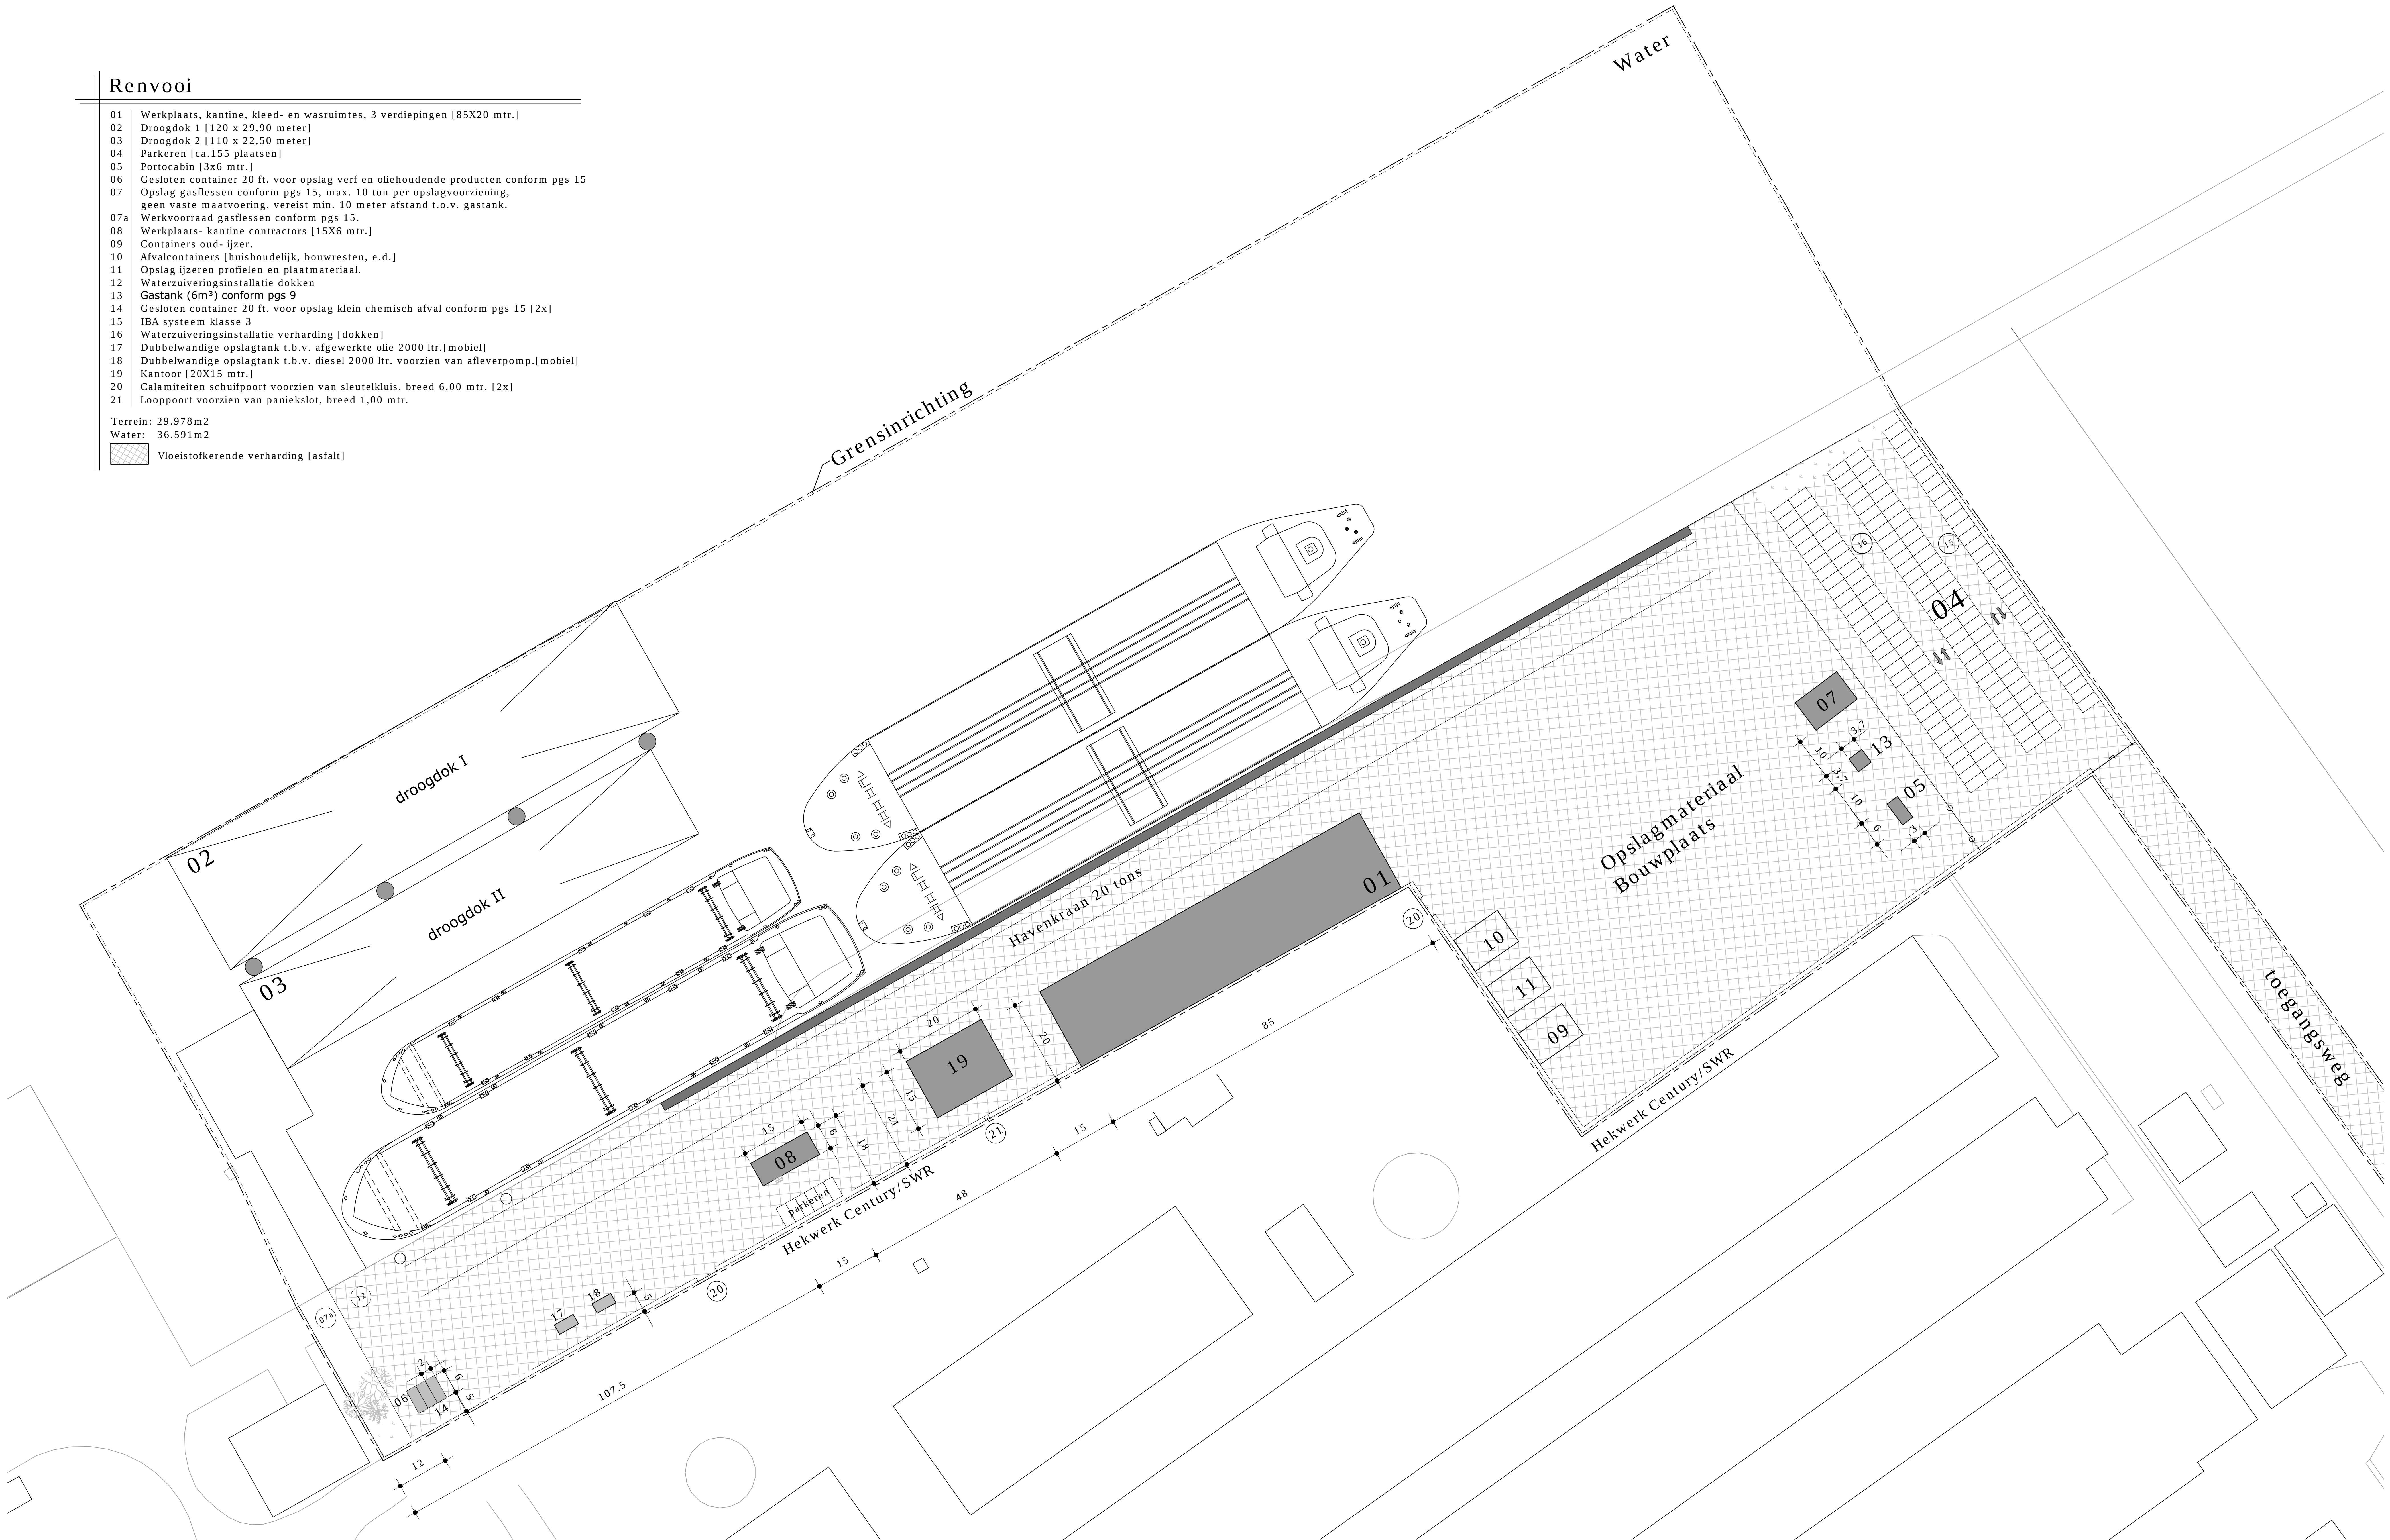

MATEN IN METERS
DIAMETERS IN MILLIMETERS
HOOGTEMATEN IN METERS T.O.V. NAP



Zeeland Seaports
P.O. Box 122
4510 AC Terneuzen
the Netherlands

tel 0115 647400
fax 0115 947500
www.zeelandseaports.com
port@zeelandseaports.com

project: **Scheepswerf Reimerswaal**
onderdeel: **Overzicht terreinindeling**

Vlissingen	blad: 1500	afdeling: 18.0	datum: 15-03-2016	getekend: T.vt	gecontroleerd:
	getekend: 1	getekend: 1	getekend: 1	getekend: 1	getekend: 1
	getekend: 0	getekend: 0	getekend: 0	getekend: 0	getekend: 0
bestandsnummer: --	projectnummer: ZSP10160	documentnummer: ZSP10160-SO-01-000			