



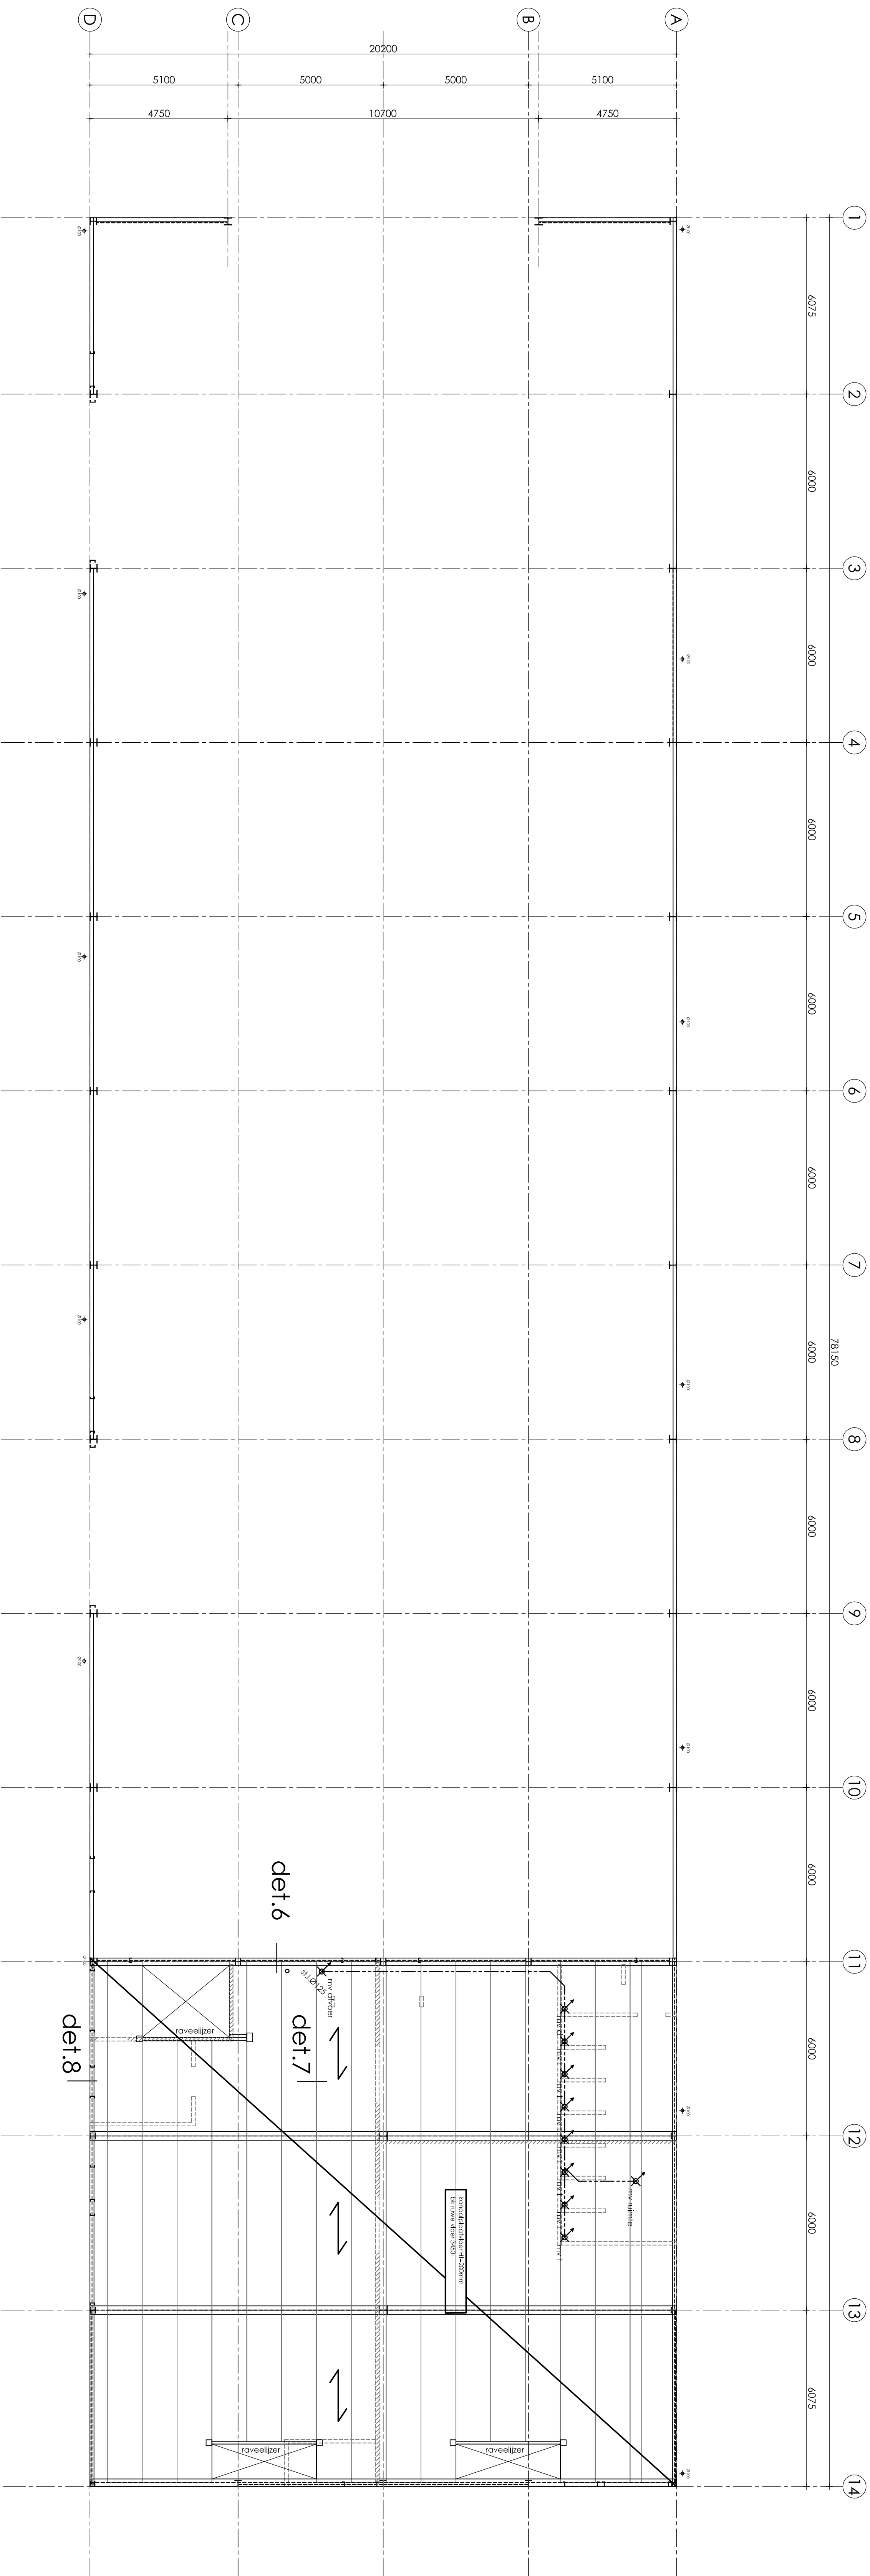

1e Verdieping

keramischvloer h=200mm Bk ruwe vloer = 3450+
afwerking 50 mm cementdekvloer
verordelijke belasting 10kn/m²
→ overspanningsrichting
□ opening
- - - - - wanden onder de vloer
- - - - - wanden op de vloer
x mechanische ventilatie

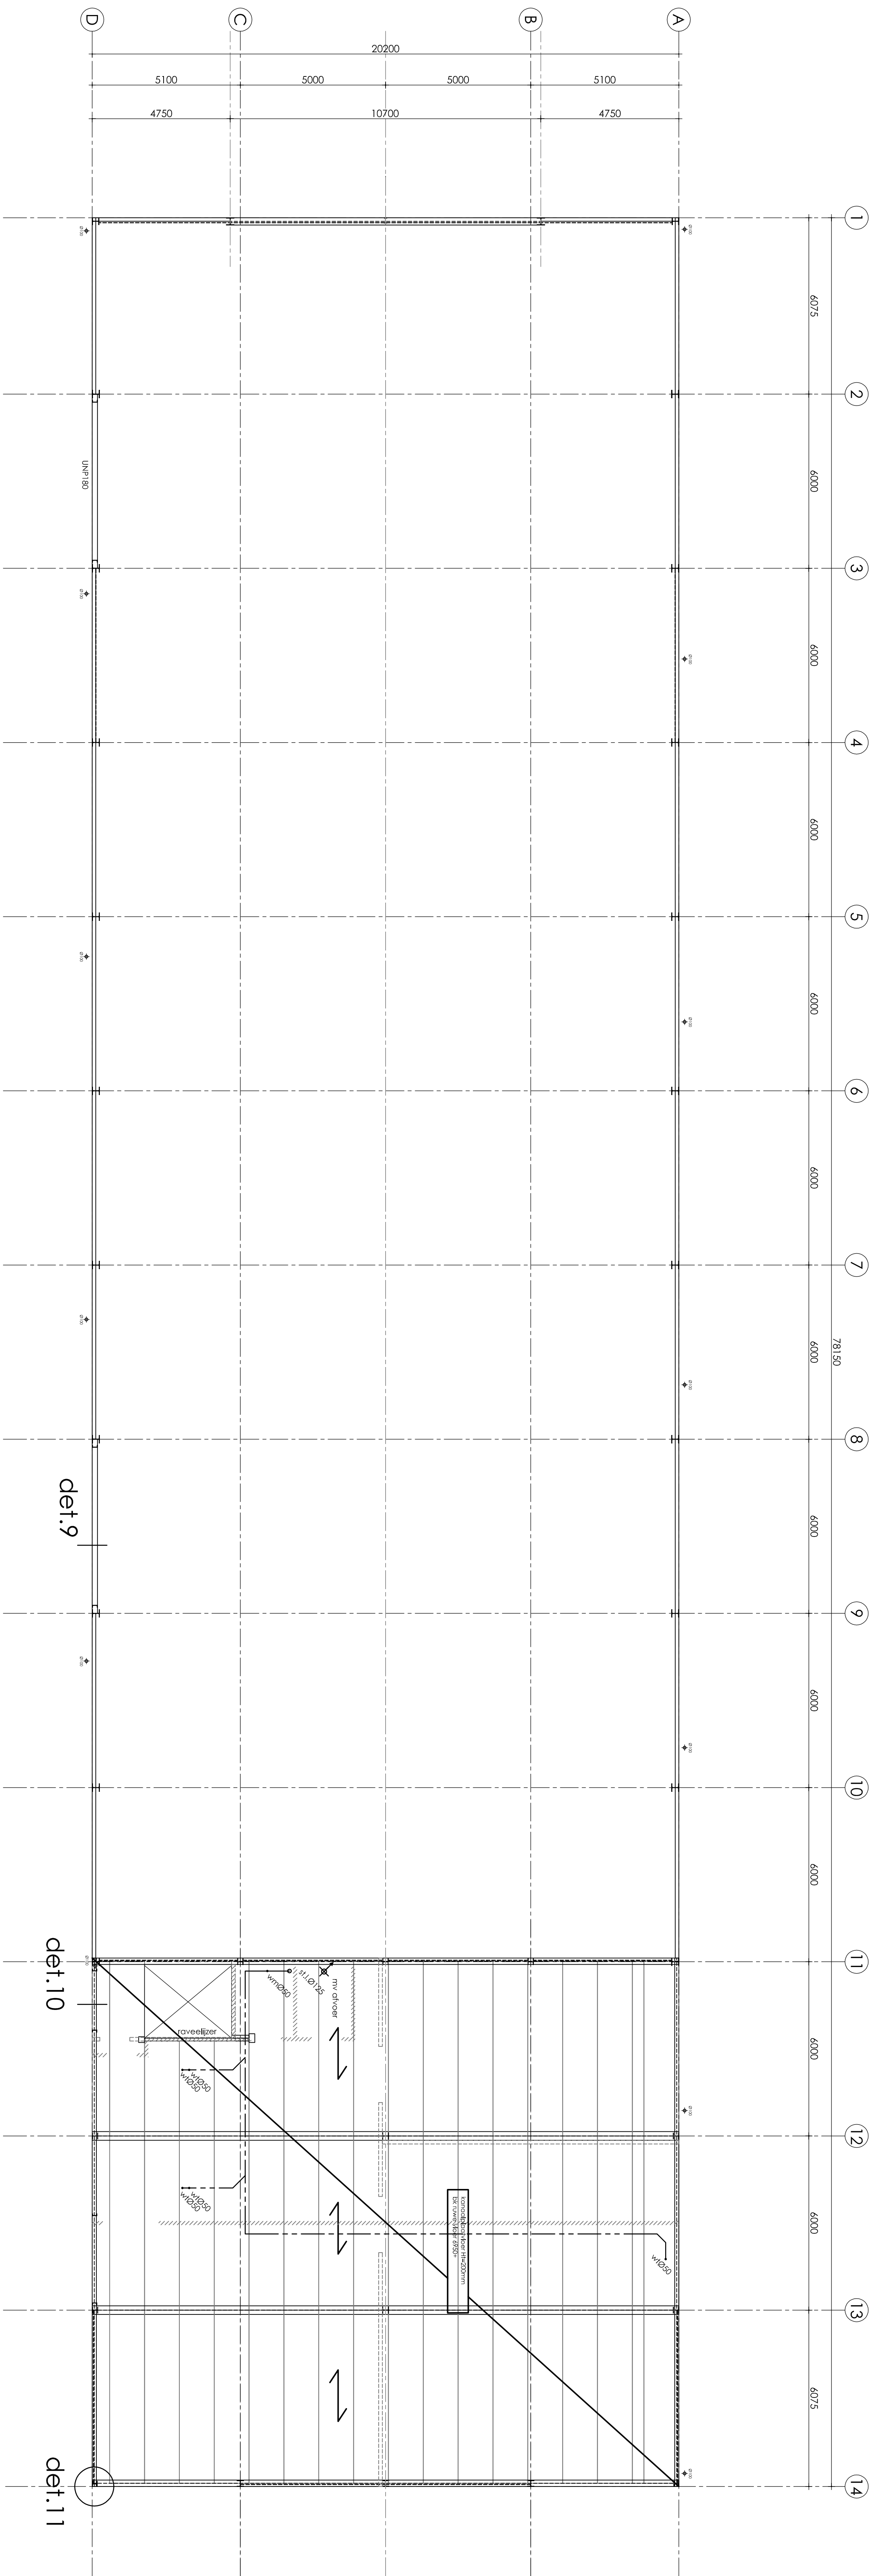

2e Verdieping

keramischvloer h=200mm Bk ruwe vloer = 6950+
afwerking 50 mm cementdekvloer
verordelijke belasting 2,5kn/m²
→ overspanningsrichting
□ opening
x mechanische ventilatie

Bouwkundig Buro Loban B.V.
buro voor
architectuur en constructies

Onderaannemer:
Onderaannemer:
Onderaannemer:
Onderaannemer:

Stijfheid Behoudend, Kwaliteit, 1417 G. Houtwerf
Nieuwbouw, Schiedamschenweg, 1417 G. Houtwerf
BESTEKENING: 2e verdieping
14-51

Bouwkundig Buro Loban B.V.
Kilbourn 2, 4421 MB IJsselstein
Tel: (0)113 43883
Buro Loban B.V.
www.lobanbv.nl