

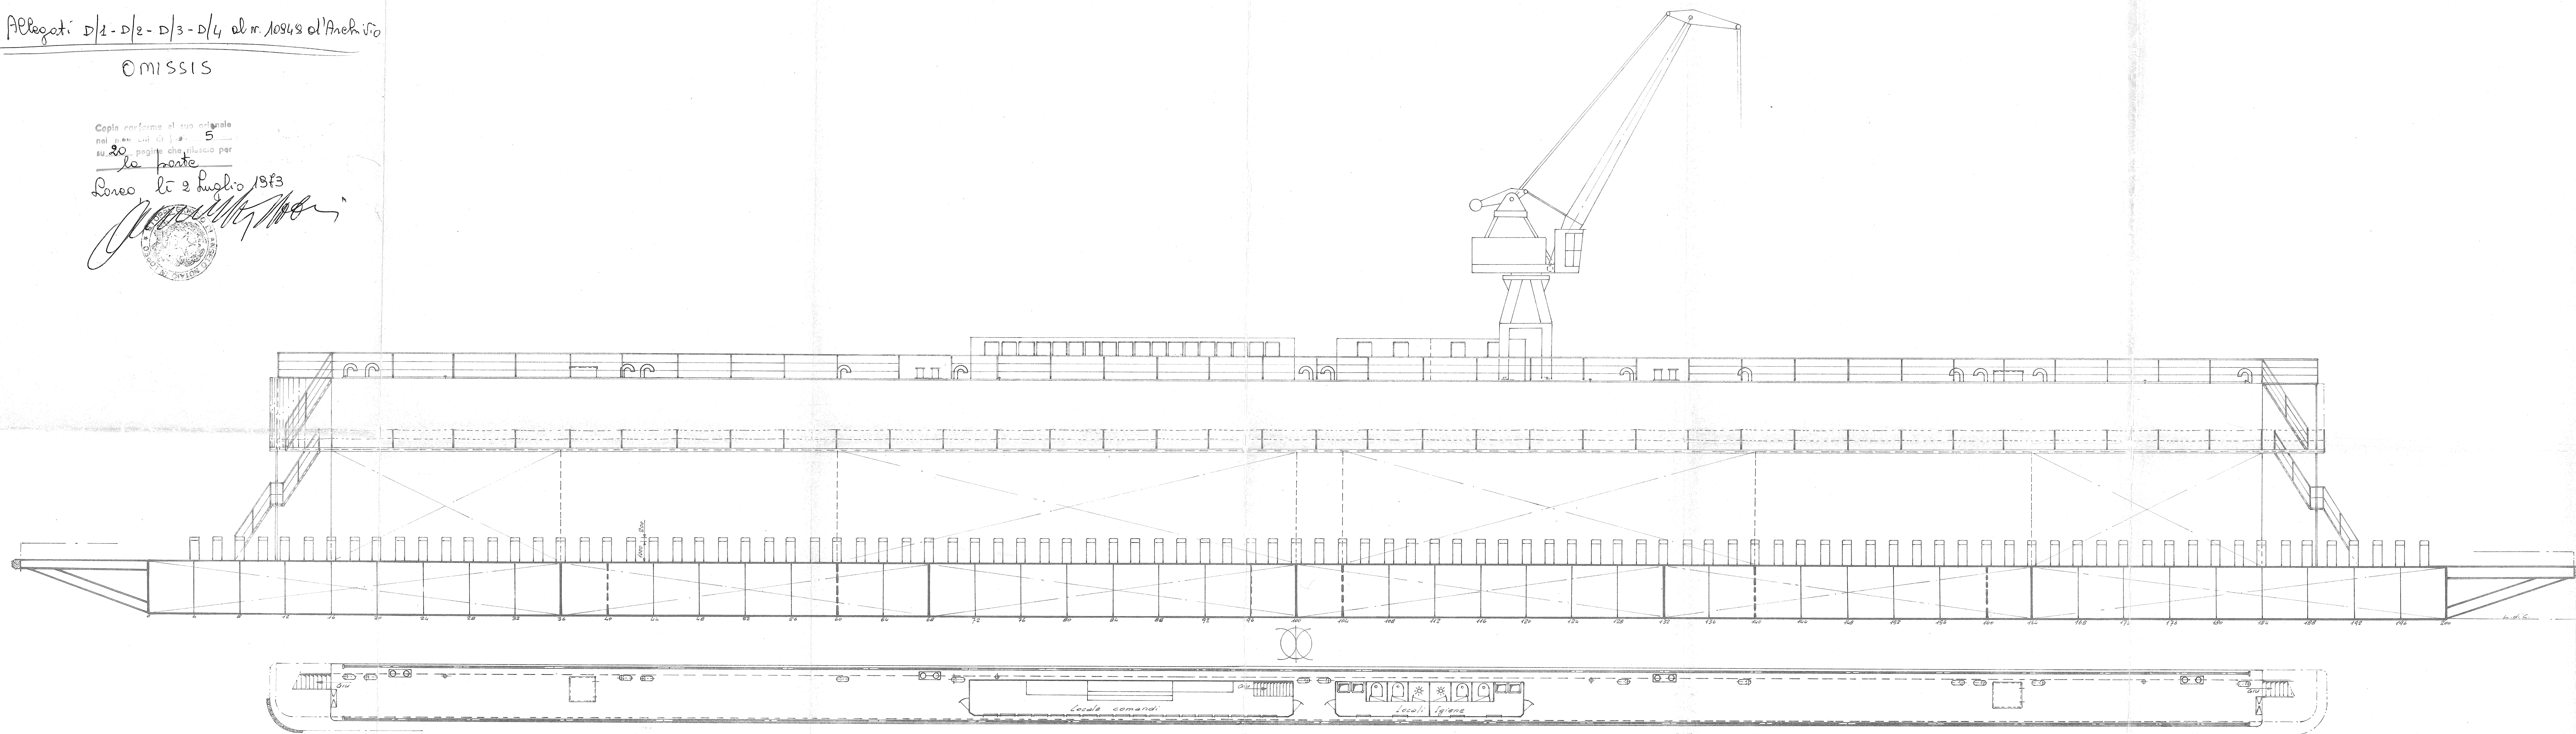


OMISSIS


Loro li 2 luglio 1943

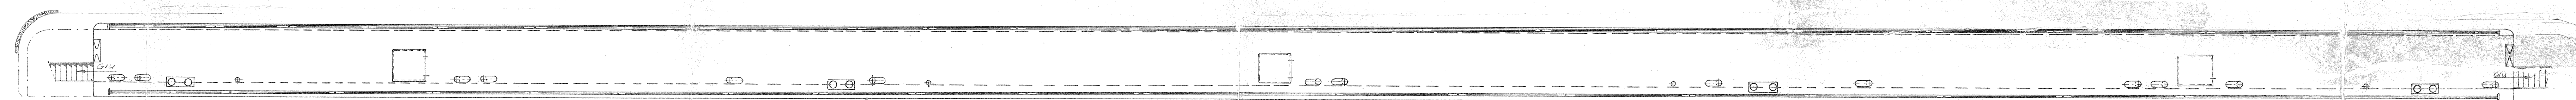

COPERTA

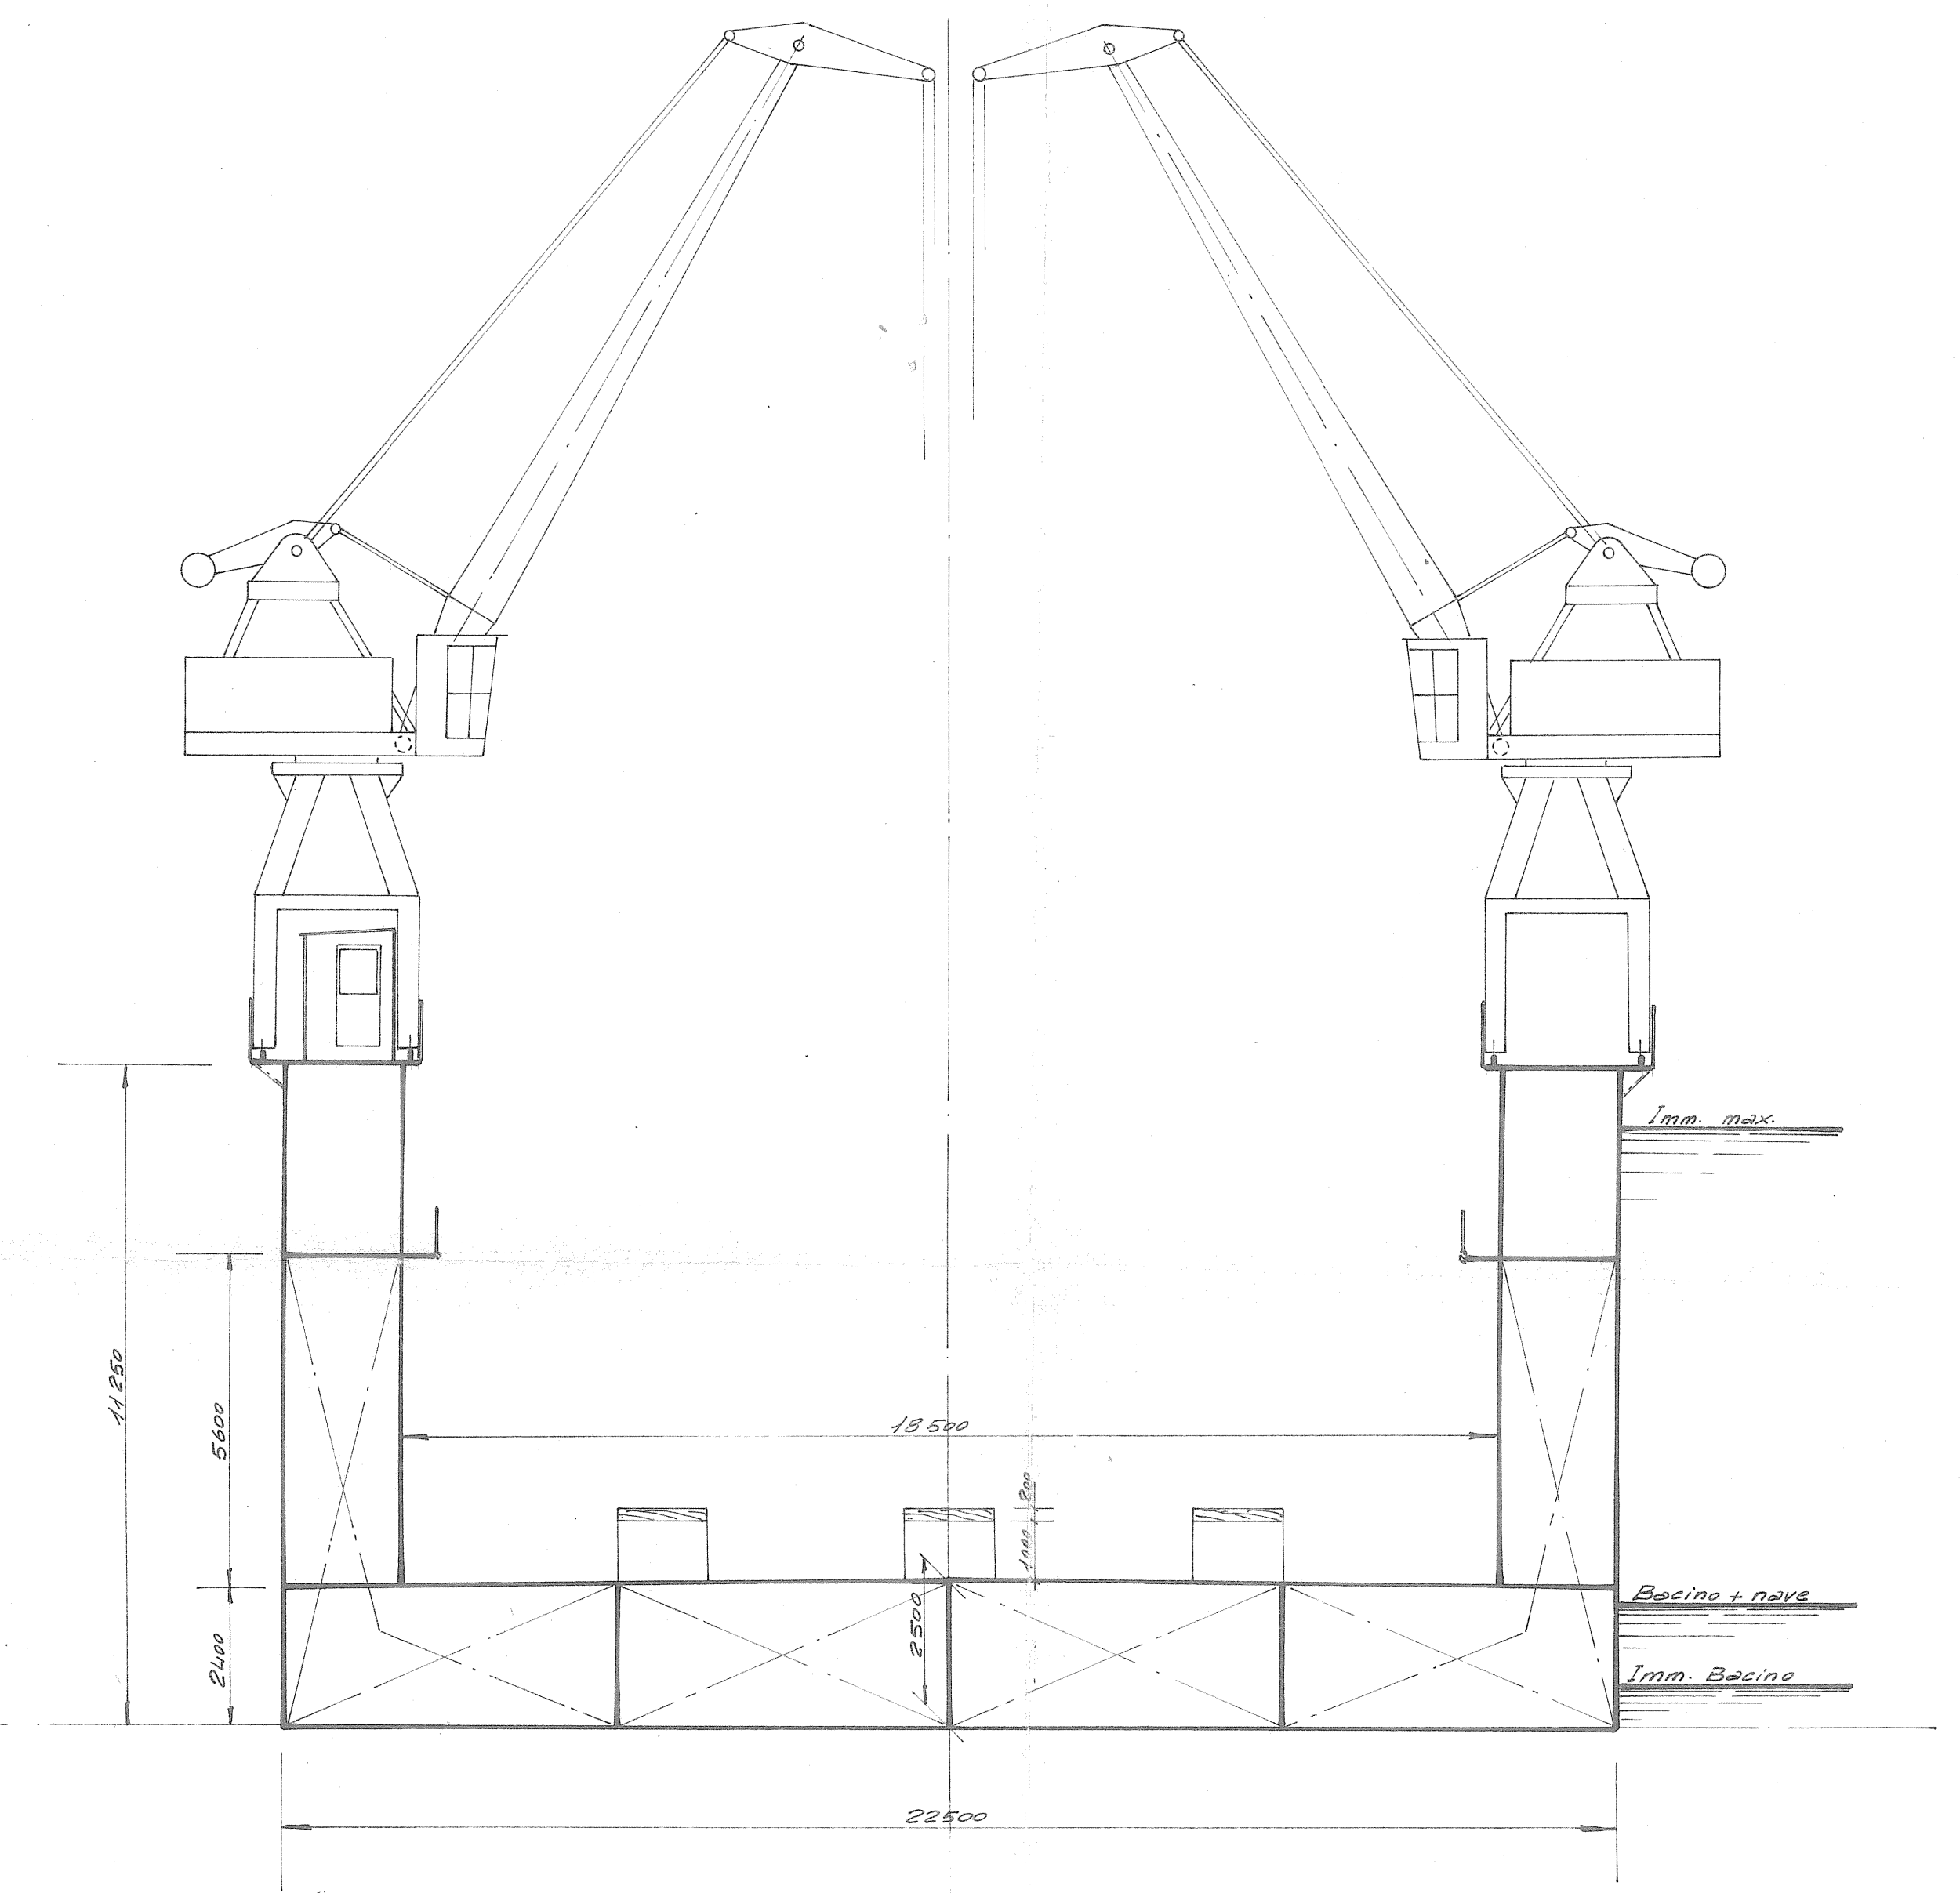

PIANTA SUL COPERTINO E PLATEA

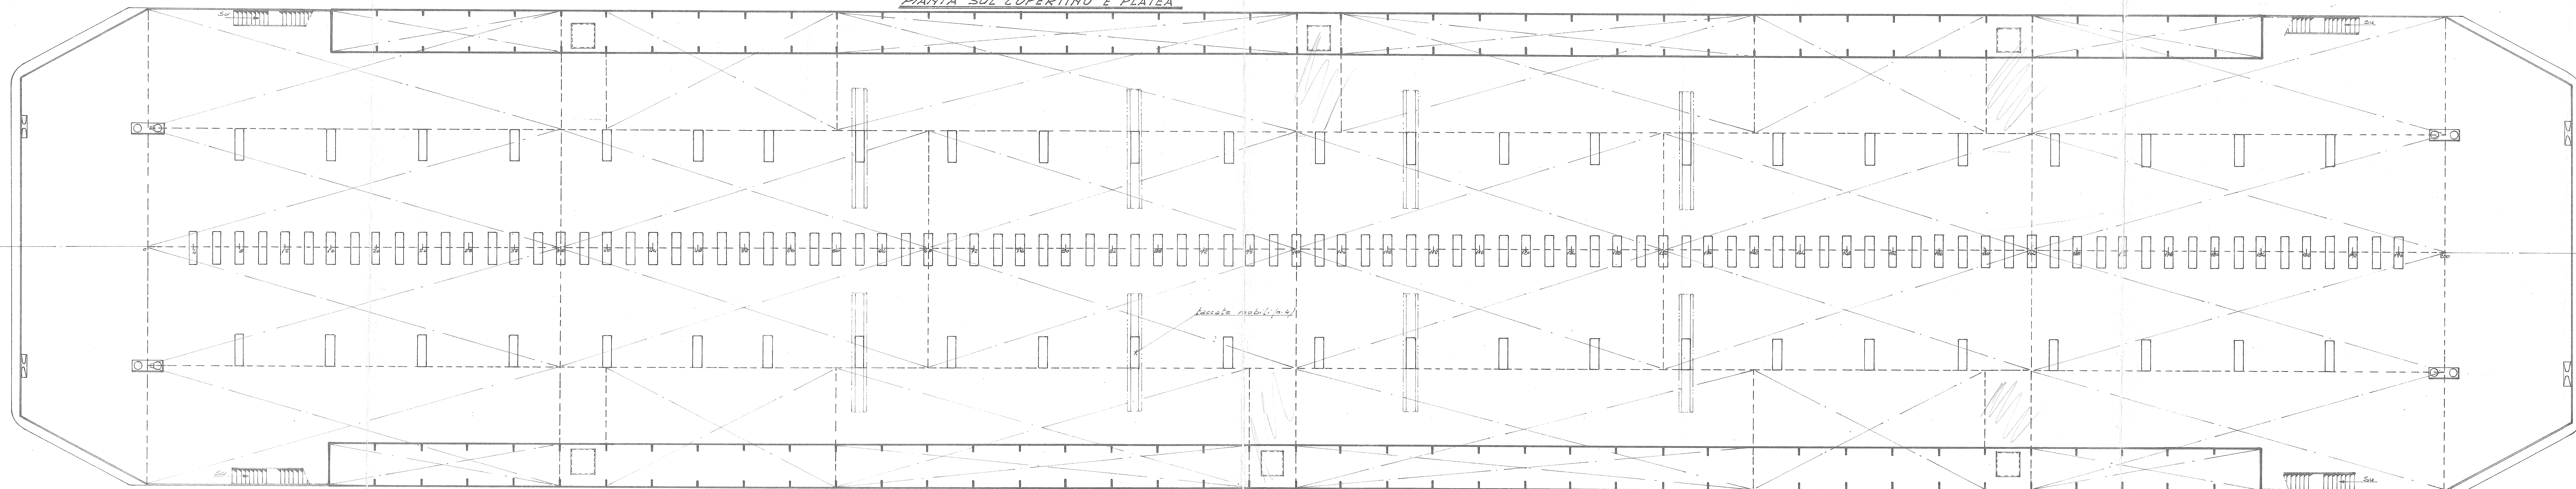

TERRA

Lunghezza max fuori tutto	m	120,00
Lunghezza platea	m	108,00
Lunghezza l.o.	m	22,50
Lunghezza entro le spalle	m	18,50
Altezza totale bacino	m	14,25
Immissione max. bacino	m	10,00
Portata max. bacino ca. l'anno	ca. l'anno	3000

Allegato C) al n. 109 n. 8 d'Archivio



CANTIERE NAVALE "VISENTINI", S.A.S.
di Visentini Francesco & C.

E. B. A.
ESERCIZIO BACINI AUGUSTA S.p.A.

DOMANDA (Korogo) N. Presidente
Assenti *Assenti*
Assenti
 P. To Avv. Giorgio Stoppe notaio (L.S.)

CANTIERE NAVALE "VISENTINI"
DOHADA (Ro)

PIANO GENERALE

PROG.		SCALA	18/100
		DATA	
DIS.		ME	8
LUC.			8/16-6-973
VERIF.			
VISTO			
DIS. N° P14-224-3			
SOSTITUISCE IL N.° P14-224-3			
SOSTITUITO DAL N.°			