
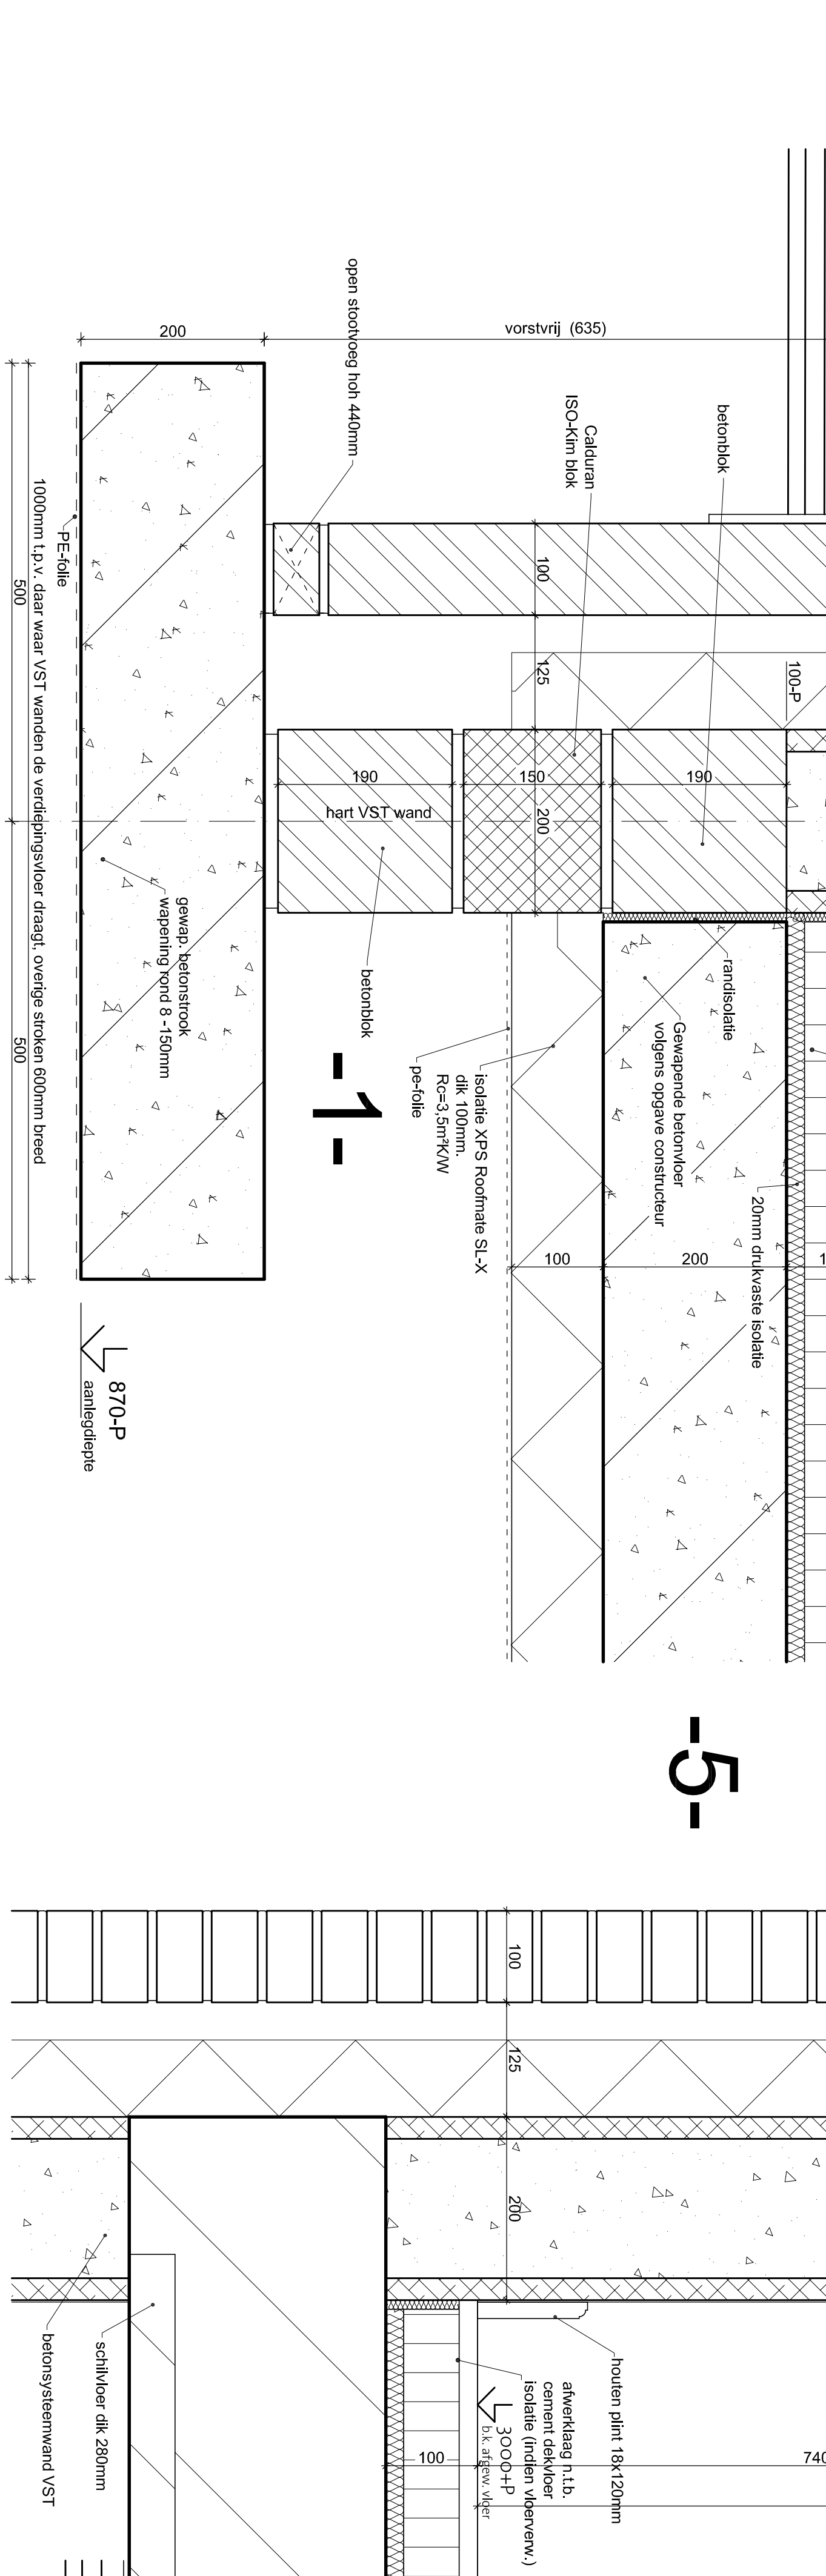
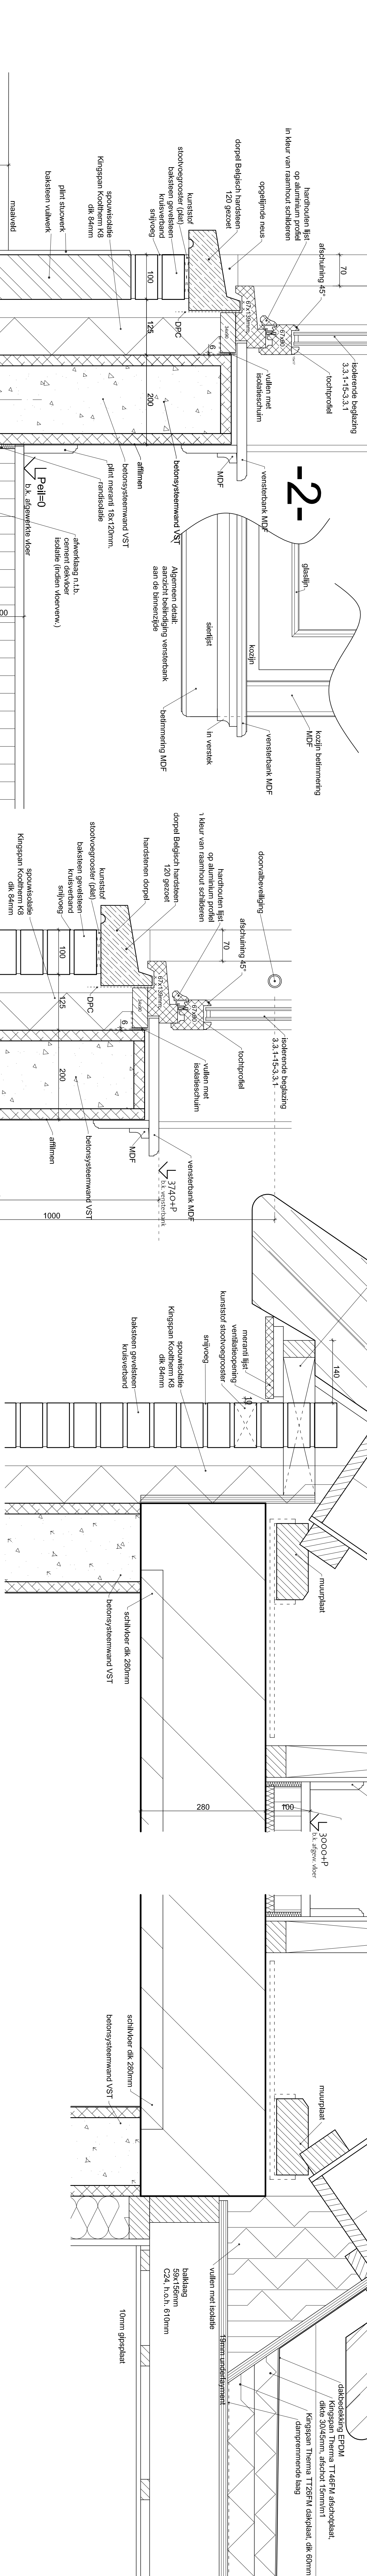
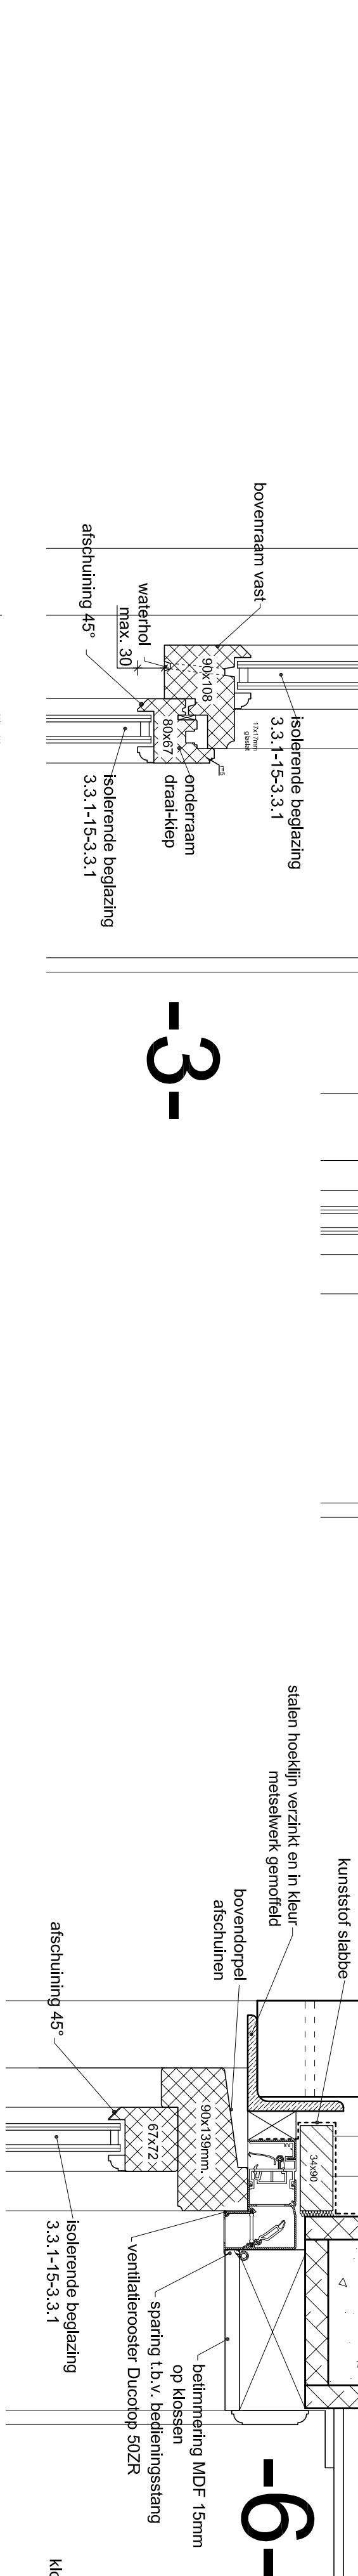
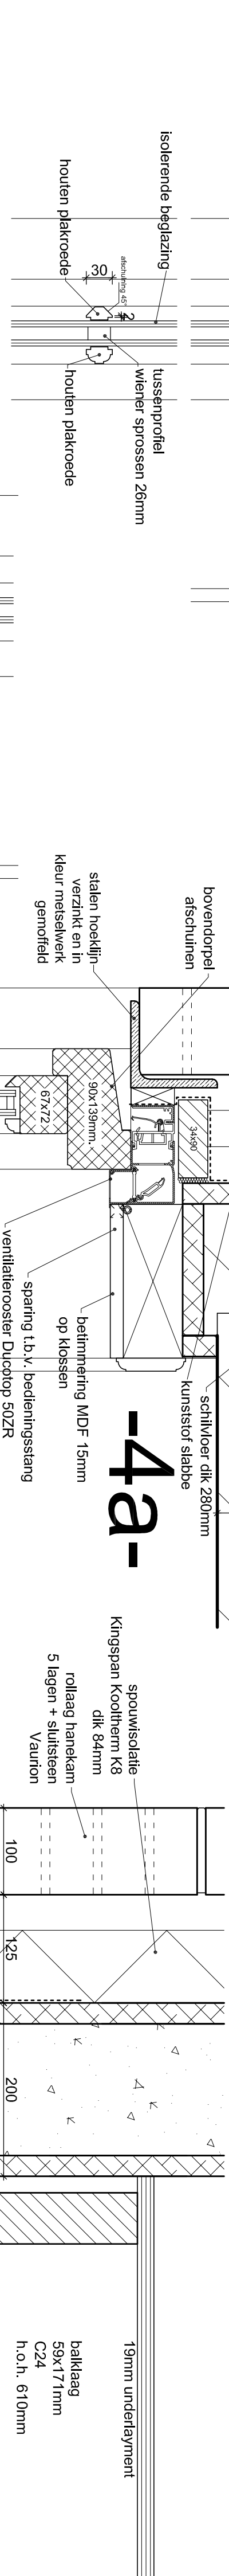
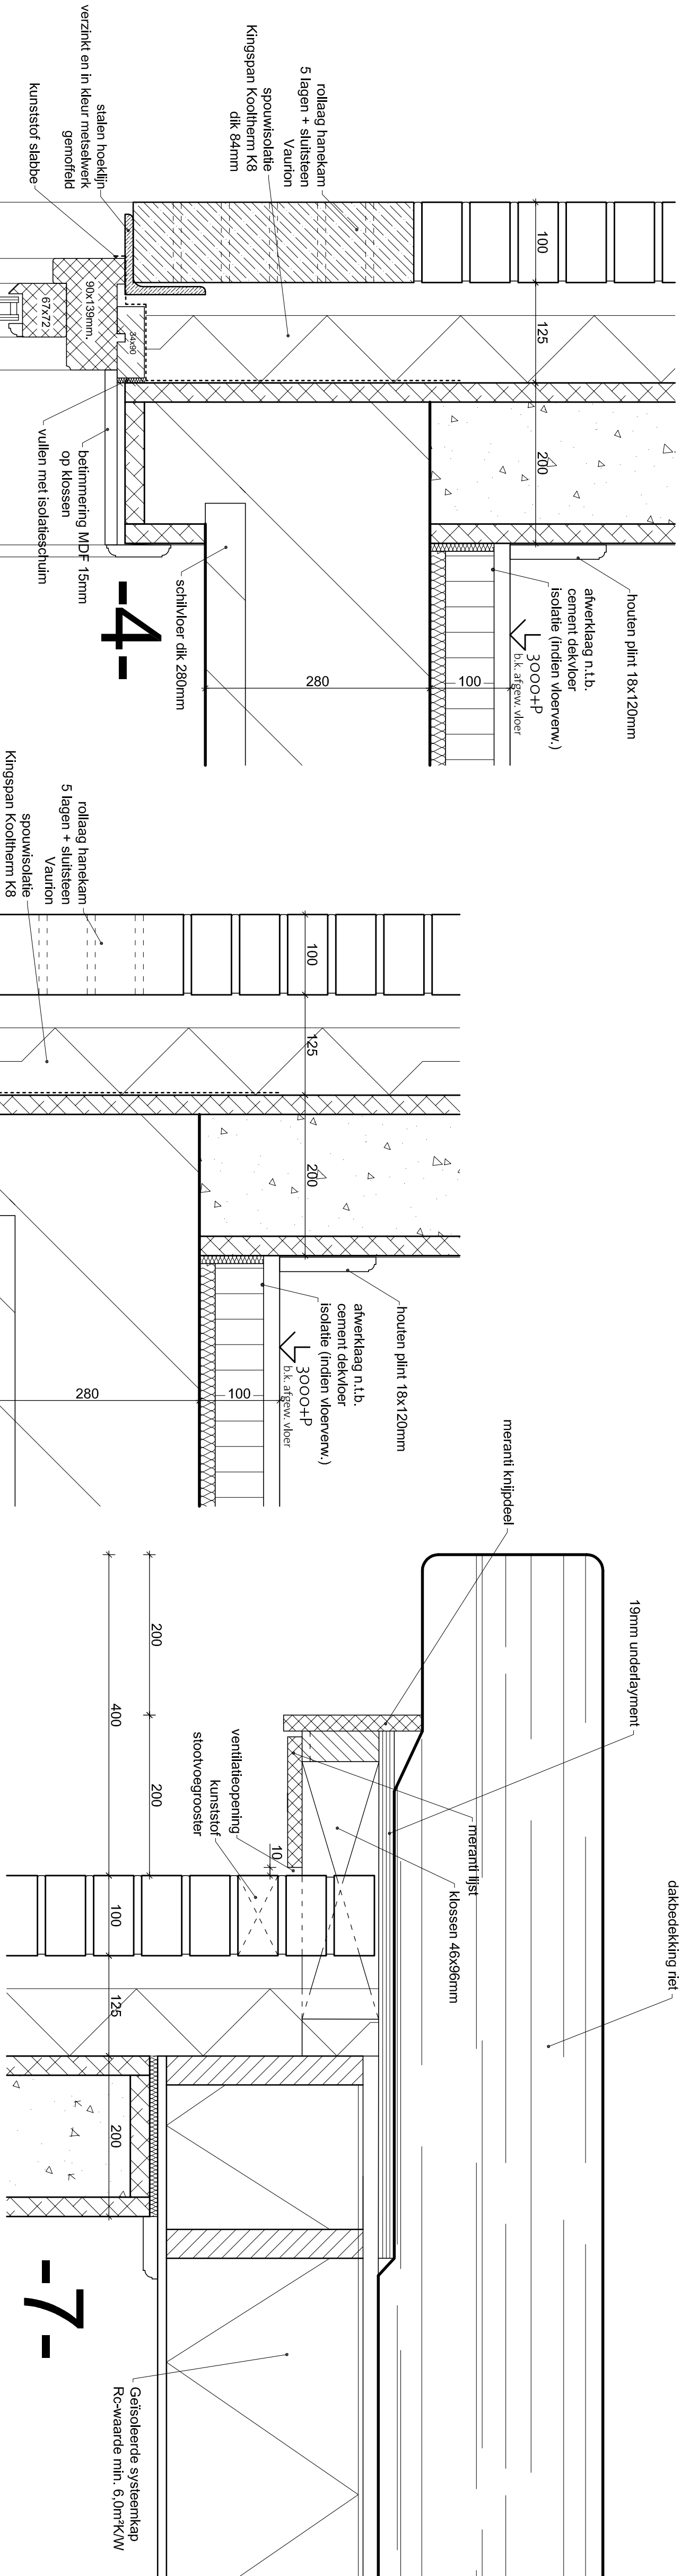


DETAILS 1 t/m 17

Nieuwbouw dienstwoning
landgoed Wientjesvoort
te Vorden

Dhr. P. Hiddink & mevr. E.R.P. Woudstra

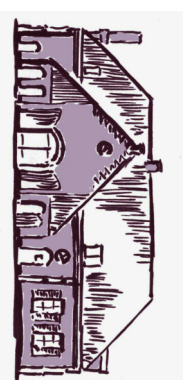

datum : 21-01-2016
 gewijz. : 07-03-2016

DEIALBLAL

1070-DW-5.7