


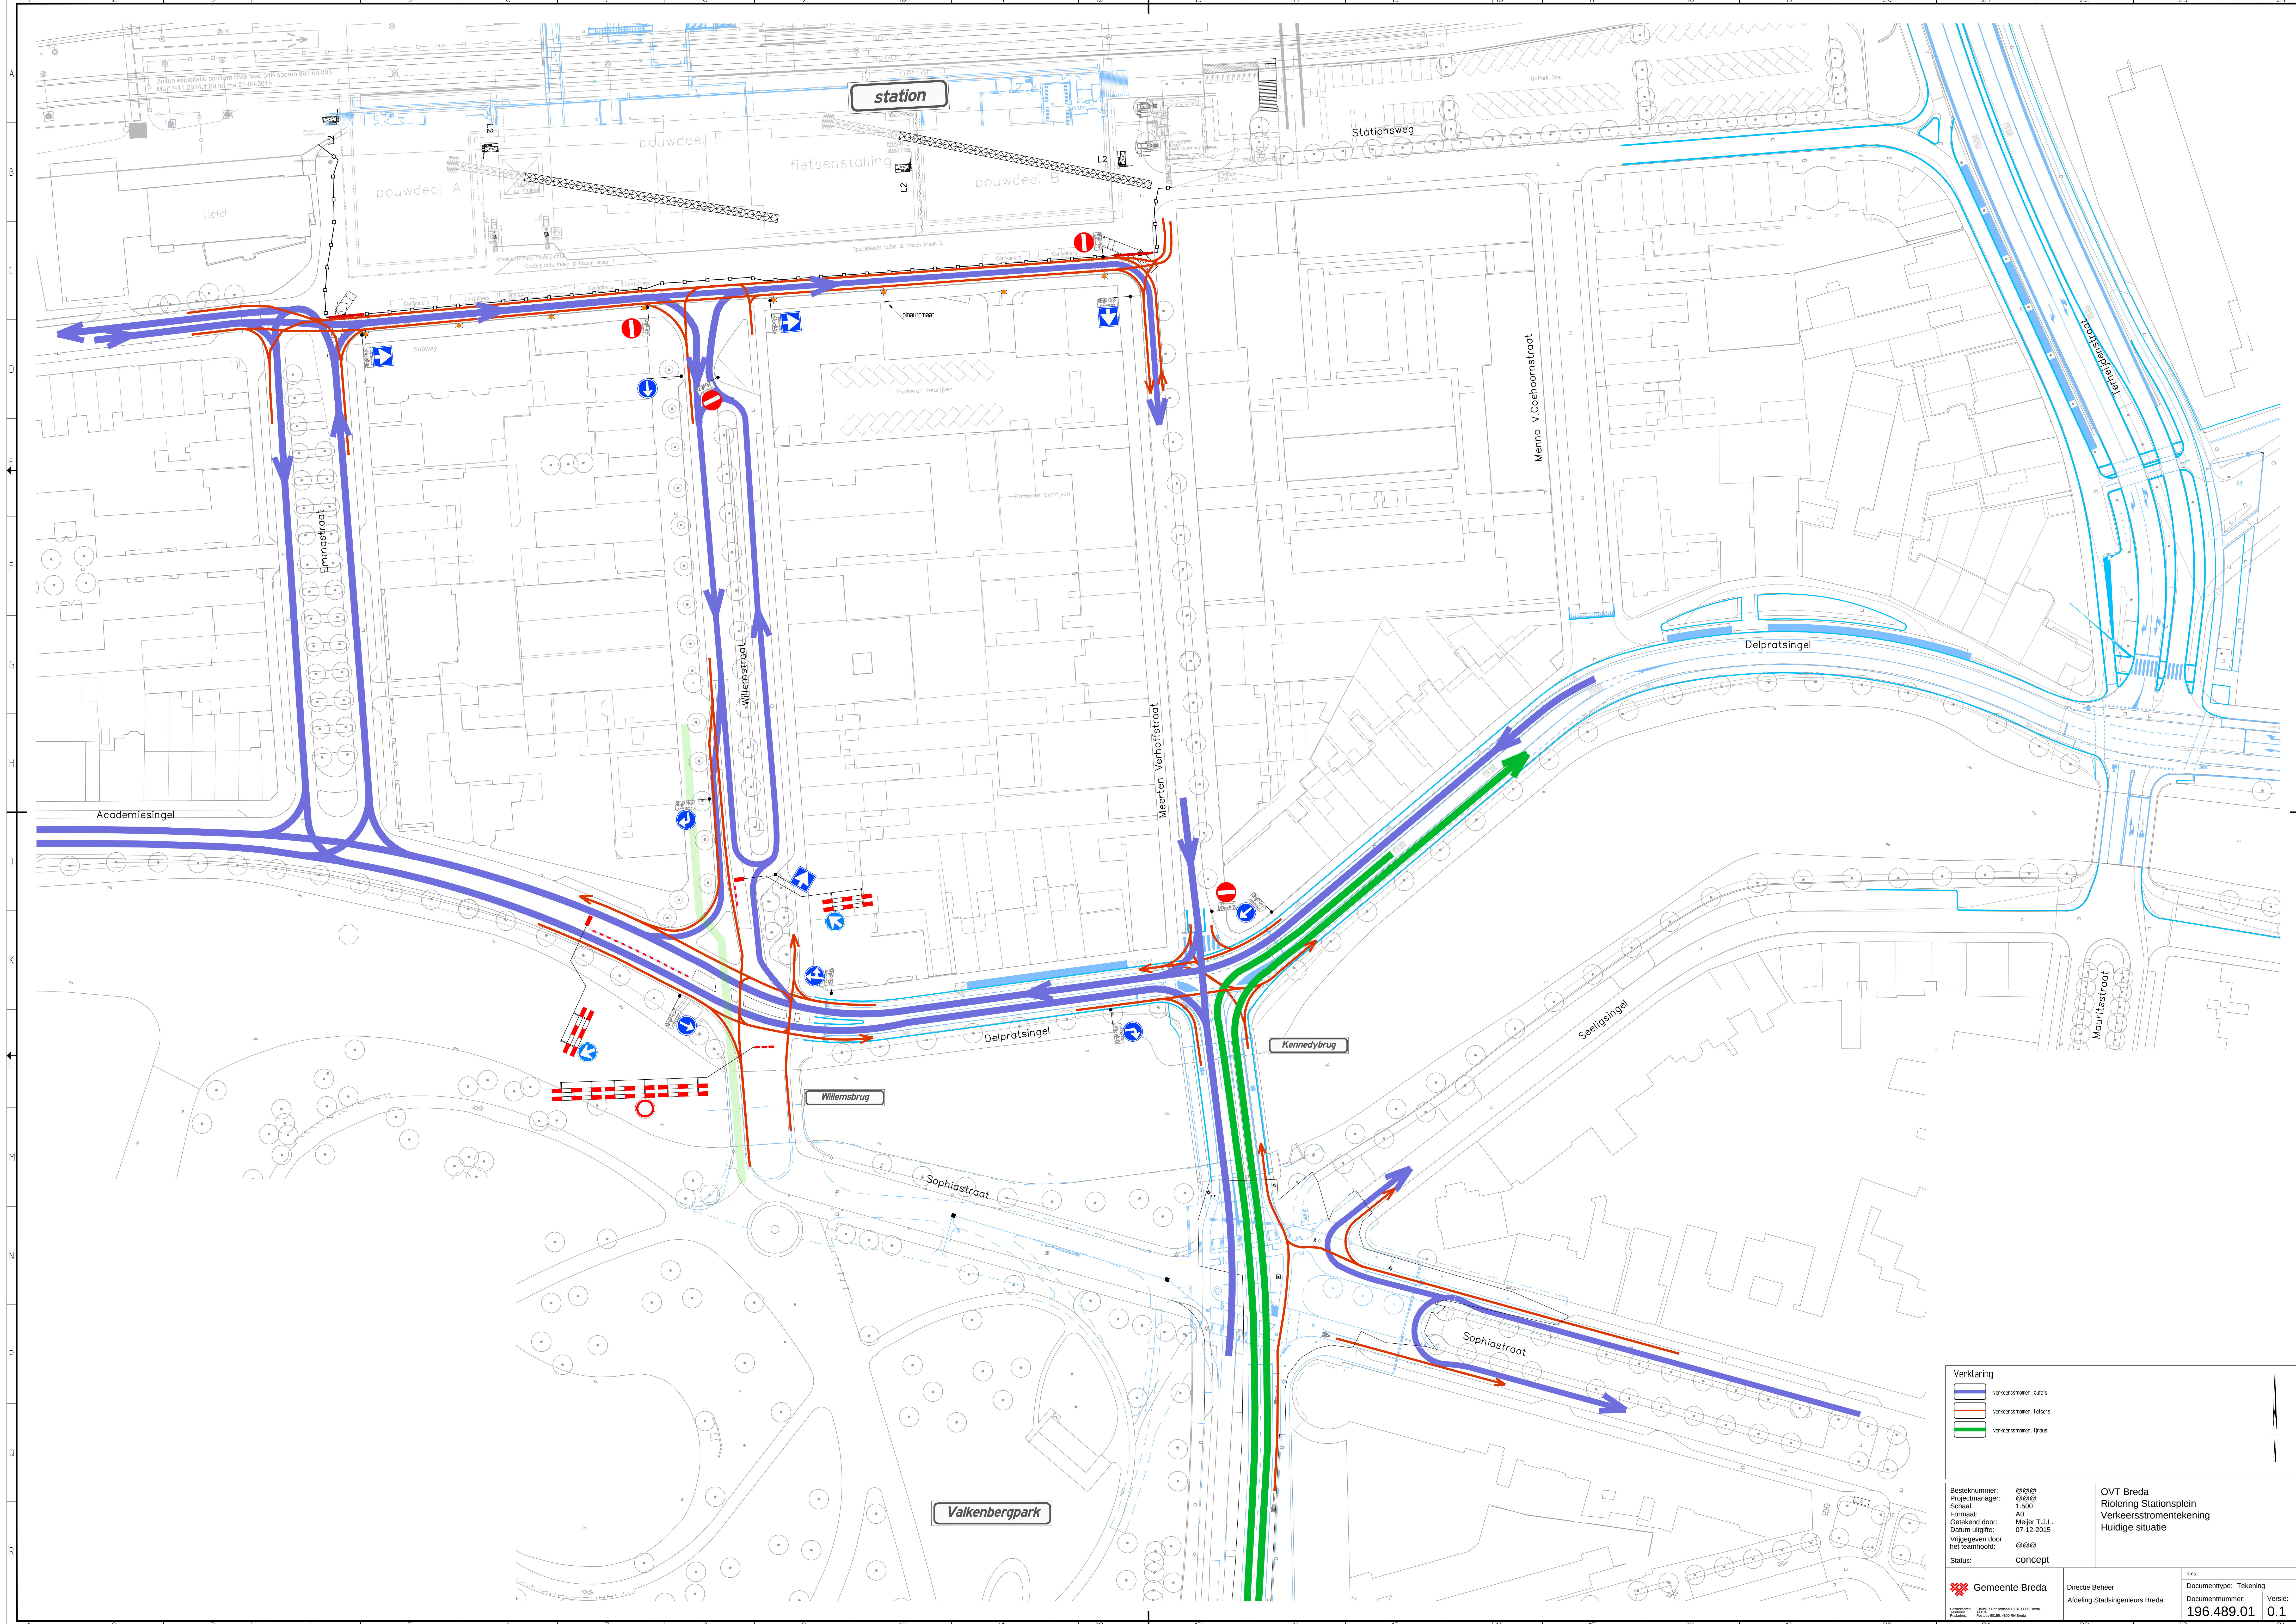

Verklaring

- verkeerstromen, auto's
- verkeerstromen, fietsers
- verkeerstromen, (bus)

Besteknummer: @@@
Projectmanager: @@@
Schaal: 1:500
Formaat: A0
Getekend door: Meijer T.J.L.
Datum uitgifte: 07-12-2015
Vrijgegeven door het teamhoofd: @@@
Status: concept

OVT Breda
Riolering Stationsplein
Verkeersstromentekening
Huidige situatie

	Gemeente Breda	Directie Beheer Afdeling Stadsingenieurs Breda	dms: Documenttype: Tekening Documentnummer: 196.489.01	Versie: 0.1
--	----------------	---	---	----------------