


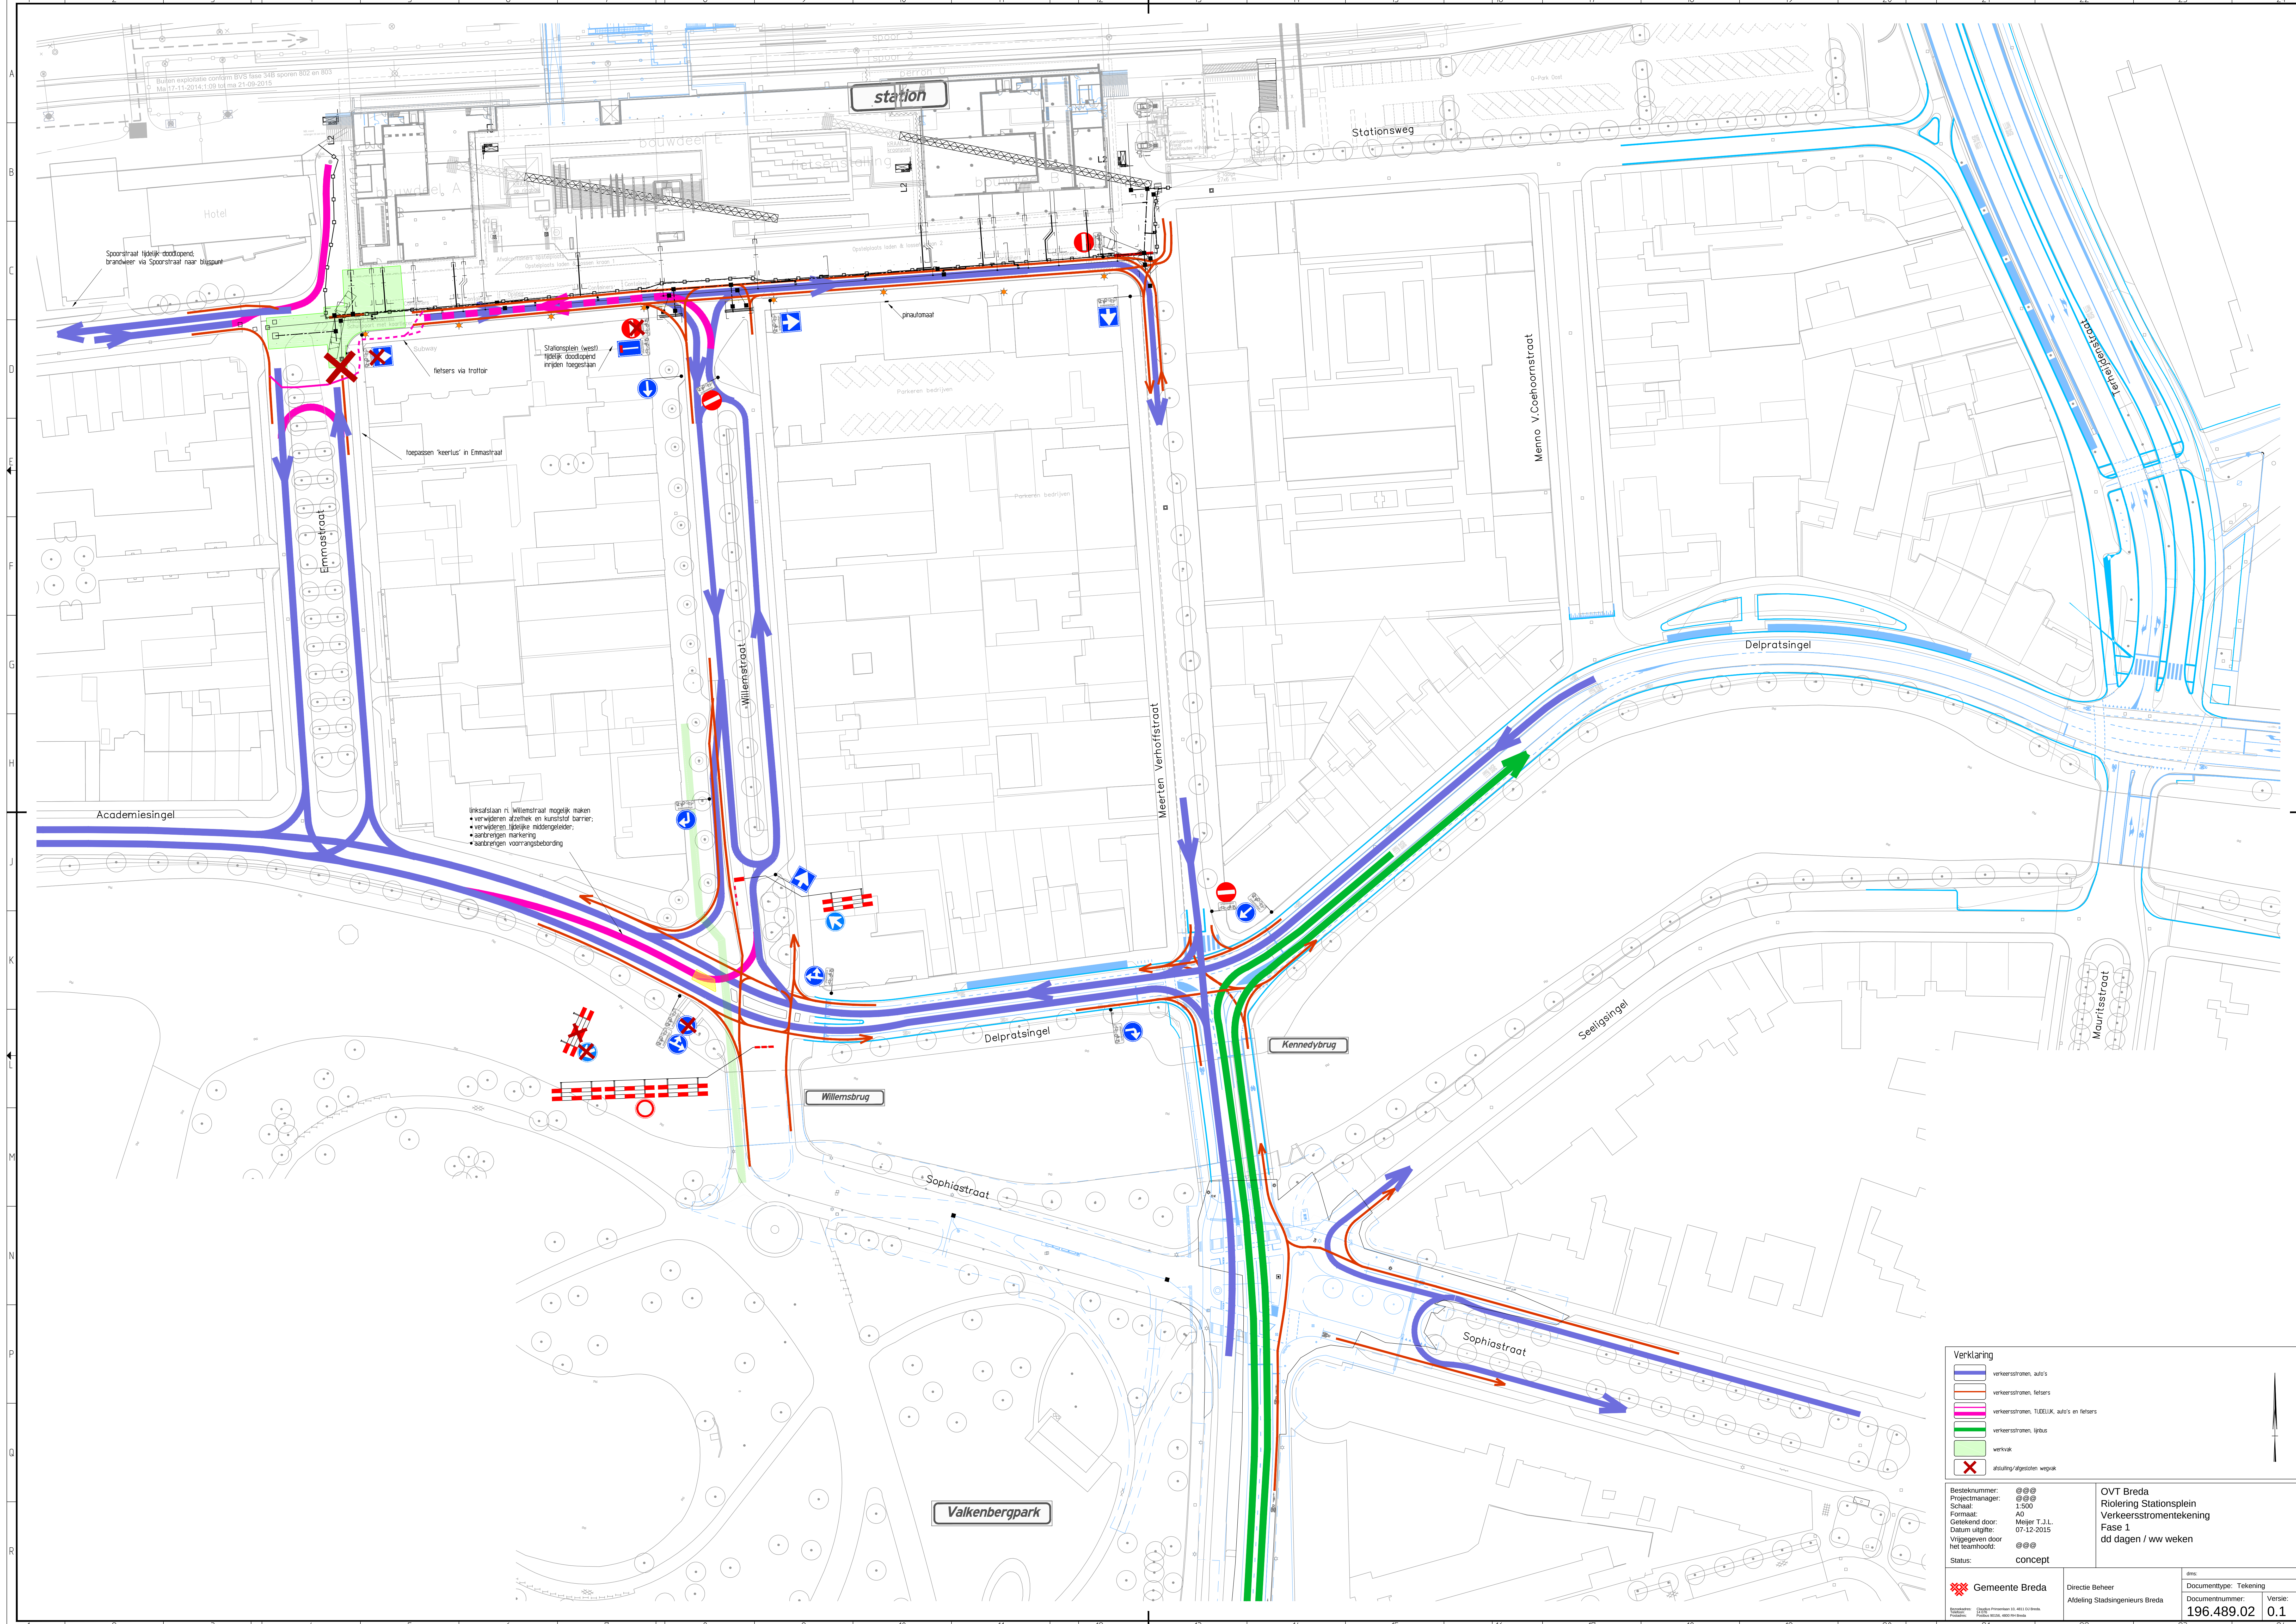

Verklaring

- verkeerstranen, auto's
- verkeerstranen, fietsers
- verkeerstranen, trolleybus, auto's en fietsers
- verkeerstranen, trolleybus
- werkvlak
- afsluiting/afgesloten wegvak

Besteknummer: @@@	OVT Breda
Projectmanager: @@@	Riolering Stationsplein
Schaal: 1:500	Verkeersstromentekening
Formaat: A0	Fase 1
Gekeurd door: Meijer T.J.L.	dd dagen / ww weken
Datum uitgifte: 07-12-2015	
Vergeven door: @@@	
Status: concept	

	Directie Beheer	Documenttype: Tekening
	Afdeling Stadsingenieurs Breda	Documentnummer: 196.489.02
		Versie: 0.1