


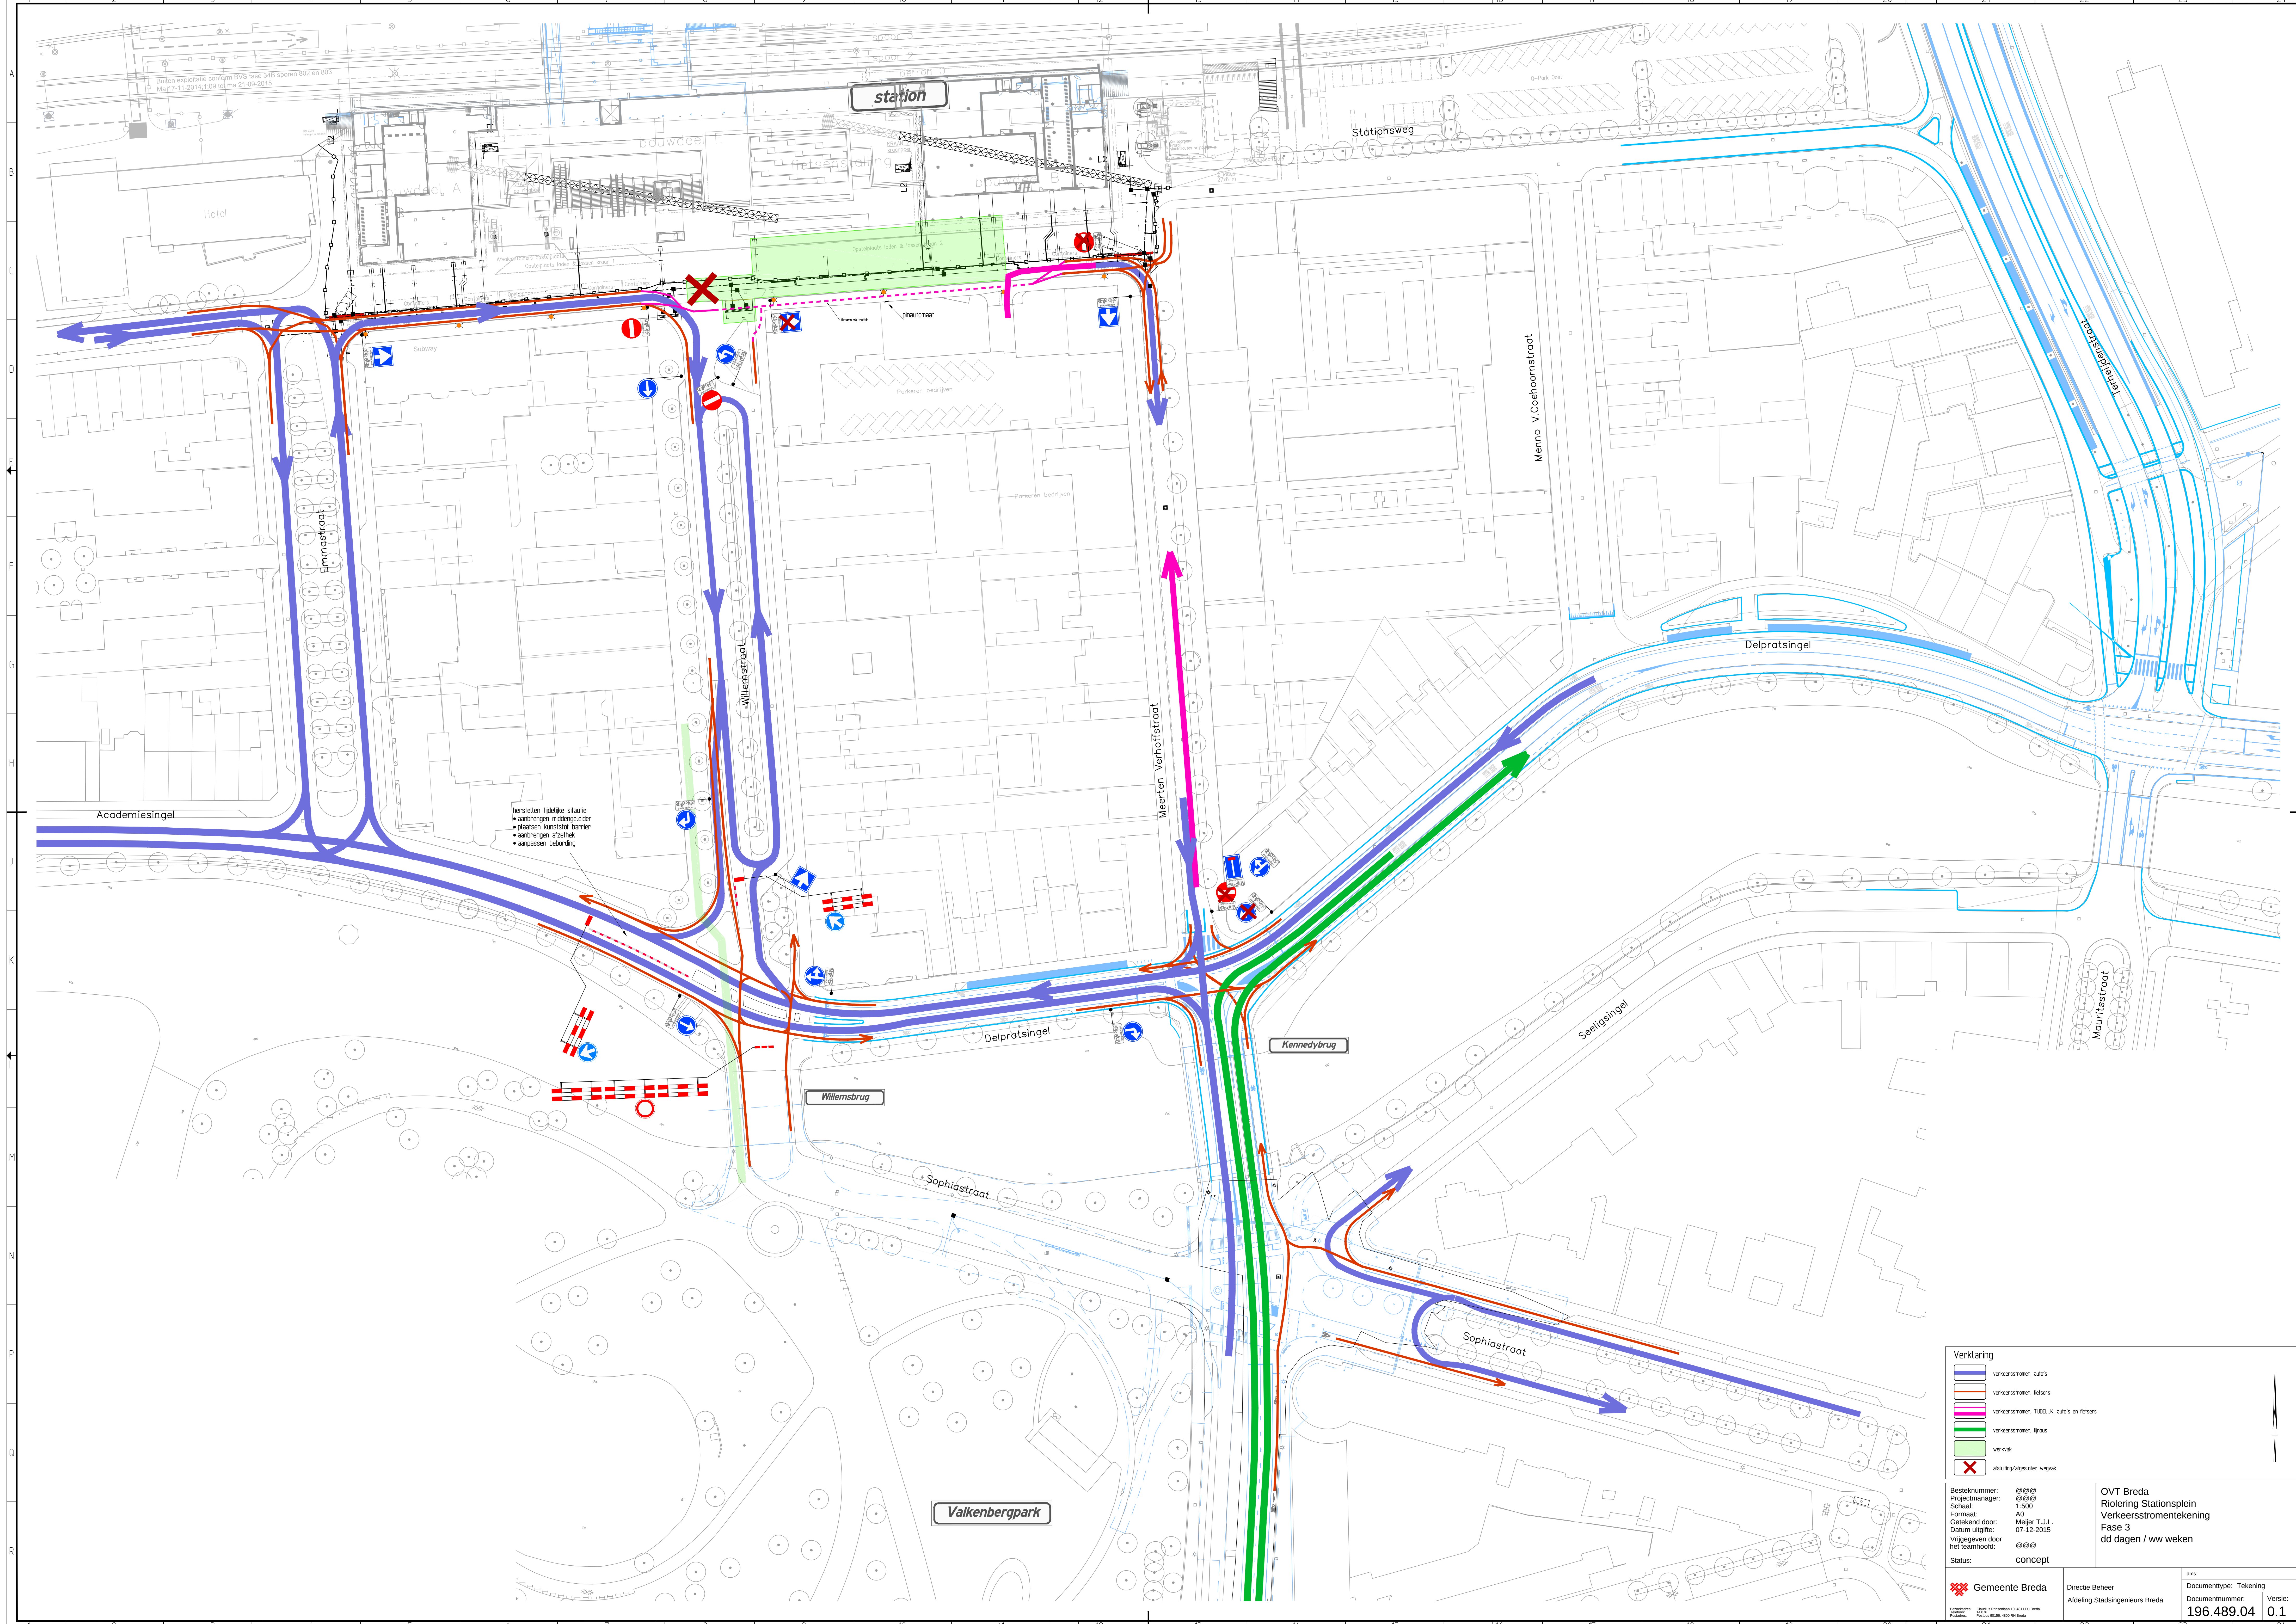


herstellen tijdelijke situatie
• aanbrengen middengeleider
• plaatsen kunststof barri r
• aanbrengen afzetting
• aanpassen bebouwing

Verklaring

- verkeerstranen, auto's
- verkeerstranen, fietsers
- verkeerstranen, TUELIJX, auto's en fietsers
- verkeerstranen, l bus
- werkvlak
- afsluiting/afgesloten wegvak

Besteknummer: @@@	OVT Breda
Projectmanager: @@@	Roliering Stationsplein
Schaal: 1:500	Verkeersstromentekening
Formaat: A0	Fase 3
Gekeurd door: Meijer T.J.L.	dd dagen / ww weken
Datum uitgifte: 07-12-2015	
Vergeven door: @@@	
Status: concept	

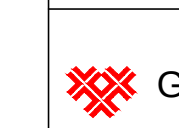 Gemeente Breda	Directie Beheer Afdeling Stadsingenieurs Breda	Documenttype: Tekening Documentnummer: 196.489.04 Versie: 0.1
--	---	---