


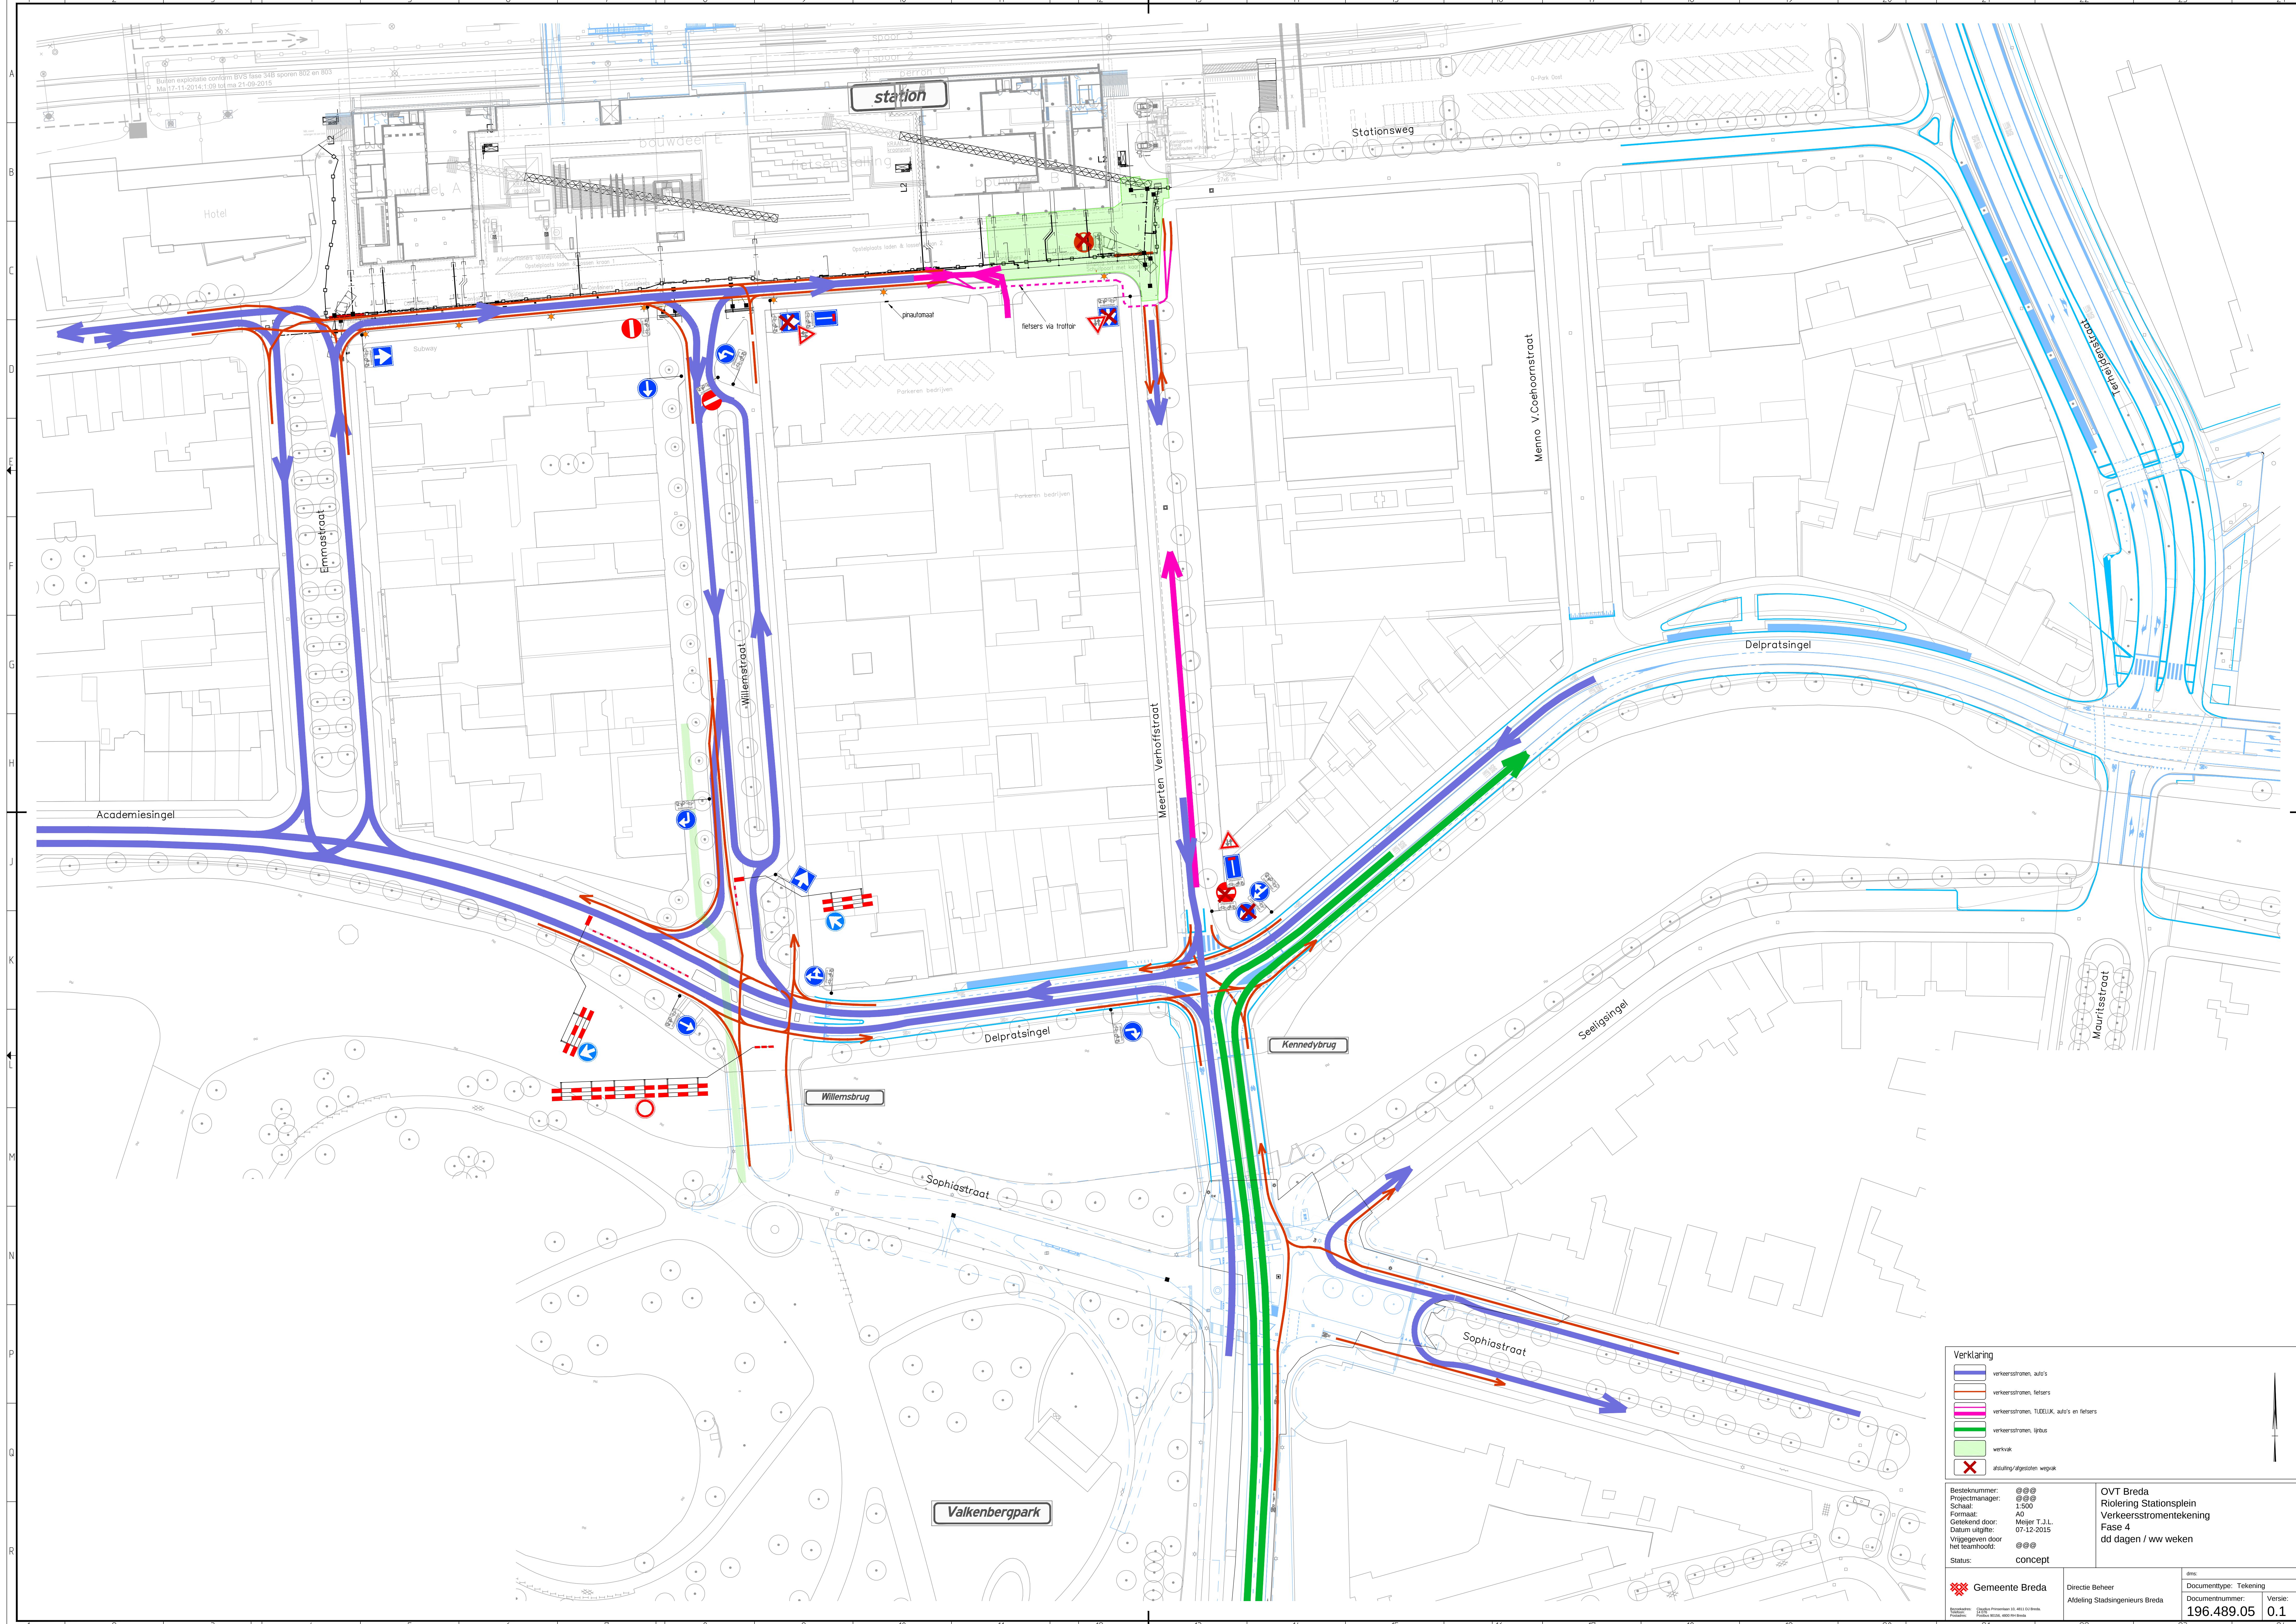

Verklaring

- verkeersstromen, auto's
- verkeersstromen, fietsers
- verkeersstromen, TUGELIX, auto's en fietsers
- verkeersstromen, lous
- werkvlak
- afsluiting/afgesloten wegvak

Besteknummer: @@@	OVT Breda
Projectmanager: @@@	Riolering Stationsplein
Schaal: 1:500	Verkeersstromentekening
Formaat: A0	Fase 4
Gekeurd door: Meijer T.J.L.	dd dagen / ww weken
Datum uitgifte: 07-12-2015	
Vergeven door: @@@	
het teamhoofd: @@@	
Status: concept	

	Gemeente Breda	Directie Beheer Afdeling Stadsingenieurs Breda	dm:
			Documenttype: Tekening
			Documentnummer: 196.489.05
			Versie: 0.1