


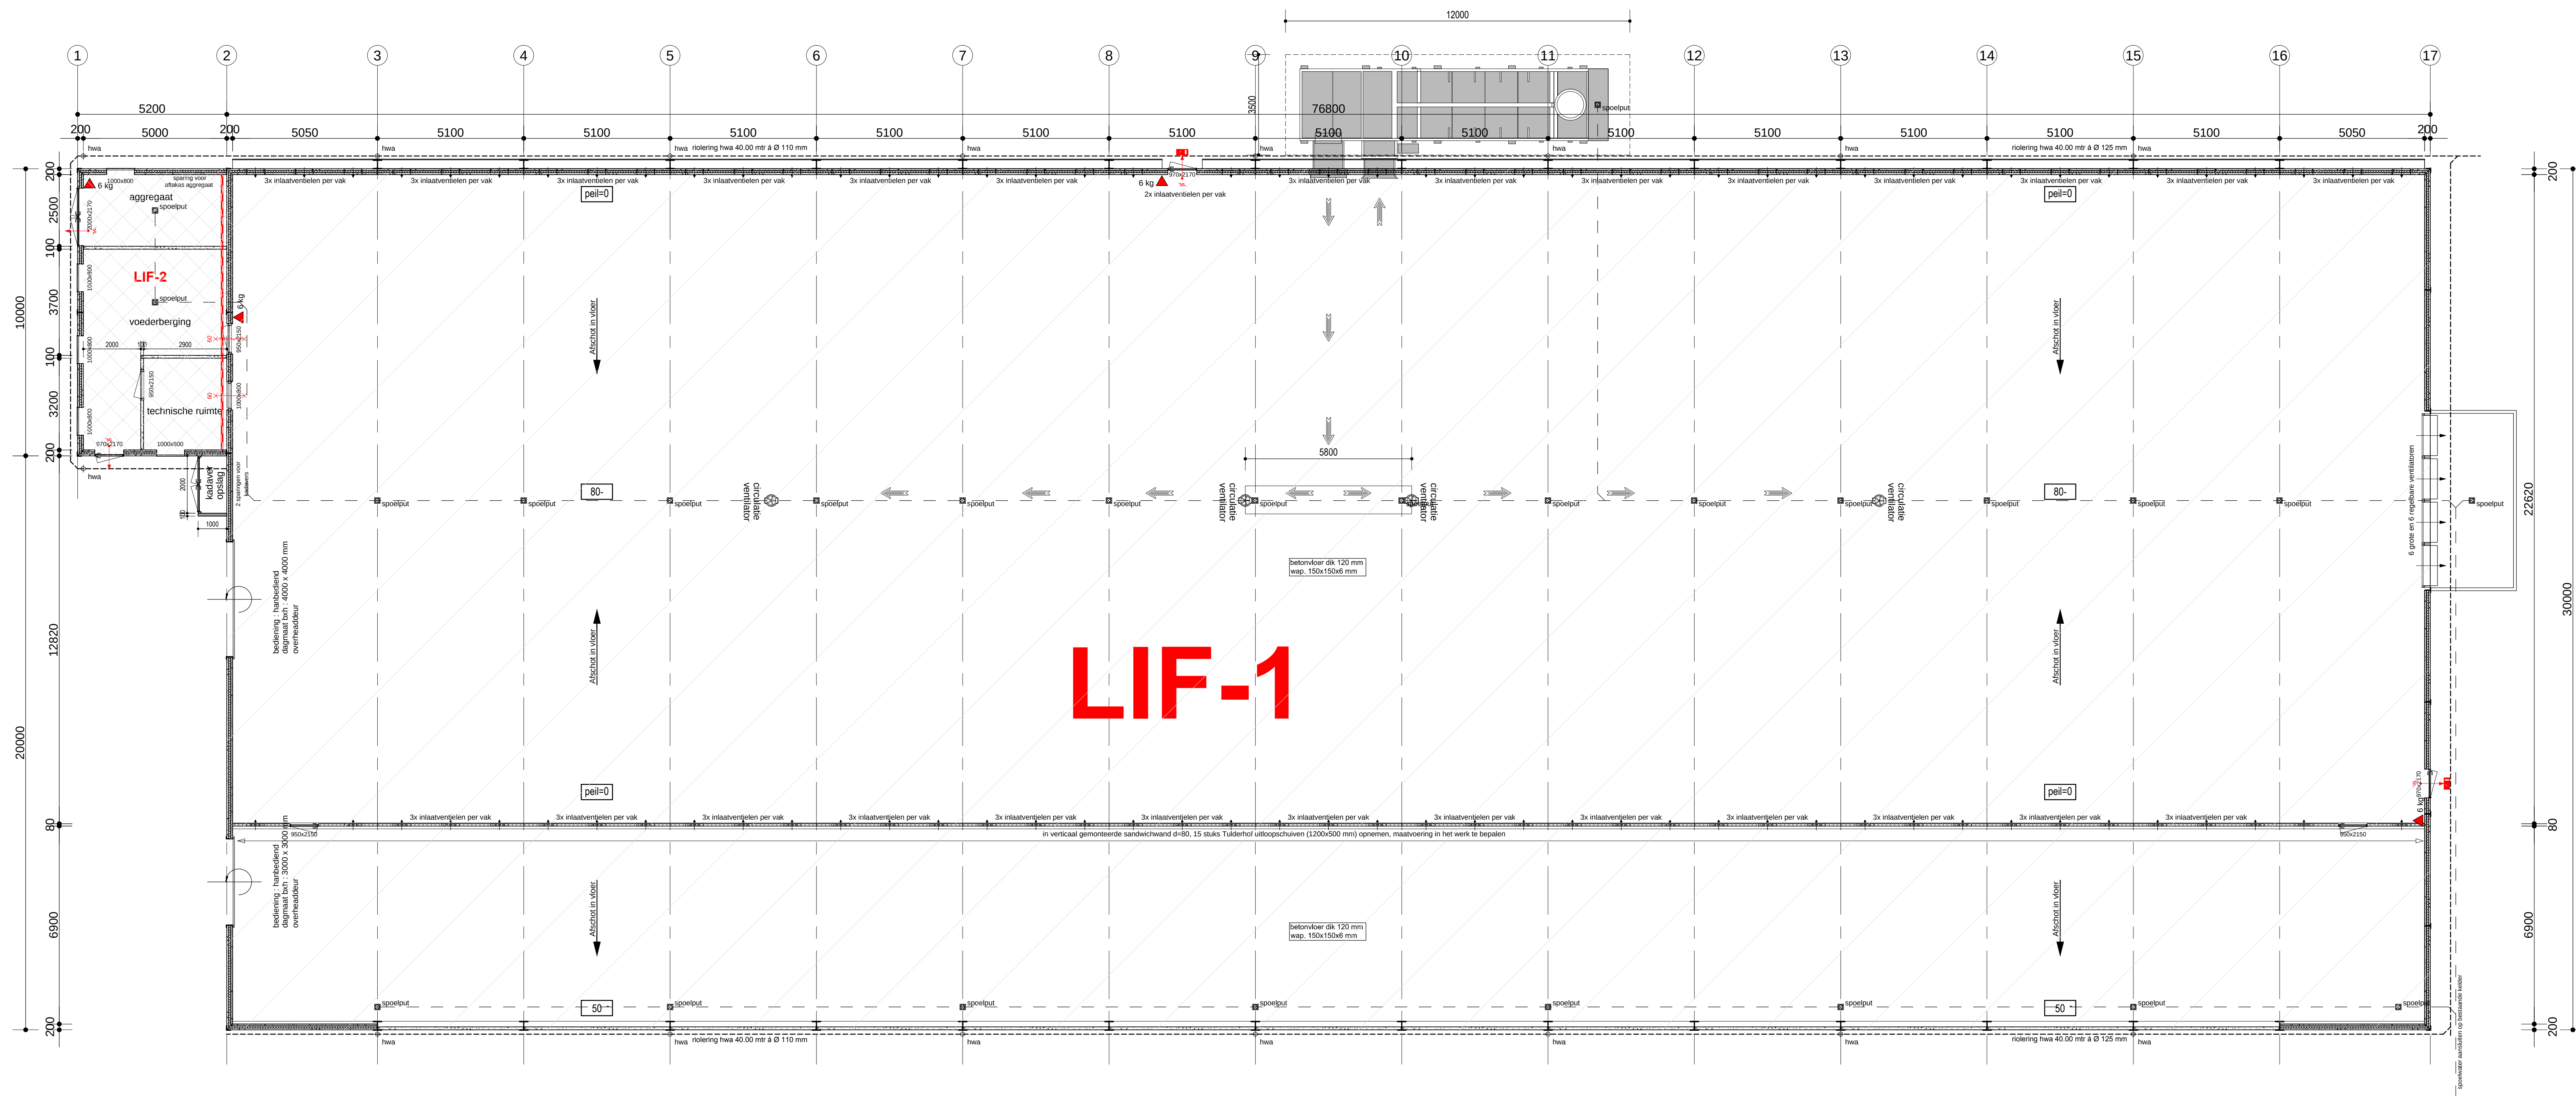

Pattegrond
schaal 1:100

Oppervlakten situatie volgens NEN 2580			
OMSCHRIJVING	FUNCTIE	GO m2	VG m2
stal	Lichte industrie (LIF-1)	2261.44	-
voederberging	Lichte industrie (LIF-2)	48.00	-
kadaveropslag	Lichte industrie (LIF-3)	1.80	-
totaal		2311.24	2358.10

Functie informatie bouwbesluit	
LIF-1	Lichte industrie functiegebied: geen ventilatie eisen aan gesteld in bouwbesluit
LIF-2	Lichte industrie functiegebied: geen ventilatie eisen aan gesteld in bouwbesluit
LIF-3	Lichte industrie functiegebied: geen ventilatie eisen aan gesteld in bouwbesluit

Gebruiksfunctie:	Industrie (lichte)
Bruto vloeroppervlakt:	2358.10 m2
Bruto inhoud:	12643.48 m3
GBO:	2311.24 m2

opdrachtgever:	Dhr. A.J.J. Groen, Provincialeweg 4, 1735 ET 't Veld, Tel. 0226-422848, Mob. 06-25446910	werk nr.:	3-505
	te bouwen pluimveestal, afm. 30.00x76.80 mtr.	blad nr.:	2c
project:	het plaatsen van een warmtewisselaar	afm.:	594 x 1189
opdrachtgever:	informatie bouwbesluit	gml.:	D.J.Z.
Van Pijkeren Systeembouw B.V.		schaal:	1:100
		datum:	23-12-2013
		gmr.:	06-01-2014
		gmr.:	07-01-2016
Huisweg 10, 7722 PK Oudehaan - Tel. 0229-432233, Fax. 0229-431426		gmr.:	21-01-2016